

תשריט מצורף לתכנית תקון ת.ע. מפורטת לט"ס ח"פ 974 שטח ממערב להצטלבות רח' אלנבי ורח' סטלה-מרים חלקות 2,3,4 בגוש 10814 קמ" - 1:500 שטח התכנית - 27,5 דונם.

השטח המסומן בתכנית זו הינו ח"פ מס' 974 תכנית ת.ע. מפורטת לט"ס ח"פ 974 הו"מ ל"ה פ"ד ה' בישיבה ה' 32 ב-6.6.61

י"א מ. צ. י"א (כ) ז. כ"ג י"א יושב ראש הוועדה המנדט העיר

השטח המסומן בתכנית זו הינו ח"פ מס' 974 תכנית ת.ע. מפורטת לט"ס ח"פ 974 הו"מ ל"ה פ"ד ה' בישיבה ה' 44 ב-2.3.62

י"א מ. צ. י"א (כ) ז. כ"ג י"א יושב ראש הוועדה המנדט העיר

שטח המסומן בתכנית זו הינו ח"פ מס' 974 תכנית ת.ע. מפורטת לט"ס ח"פ 974 הו"מ ל"ה פ"ד ה' בישיבה ה' 22 ב-8.6.61


י"א מ. צ. י"א (כ) ז. כ"ג י"א יושב ראש הוועדה המנדט העיר

שטח המסומן בתכנית זו הינו ח"פ מס' 974 תכנית ת.ע. מפורטת לט"ס ח"פ 974 הו"מ ל"ה פ"ד ה' בישיבה ה' 15 ב-5.6.62

י"א מ. צ. י"א (כ) ז. כ"ג י"א יושב ראש הוועדה המנדט העיר

תכנית מס' 974 ח"פ מס' 974 הו"מ ל"ה פ"ד ה' בישיבה ה' 22 ב-8.6.61

תכנית מס' 974 ח"פ מס' 974 הו"מ ל"ה פ"ד ה' בישיבה ה' 15 ב-5.6.62

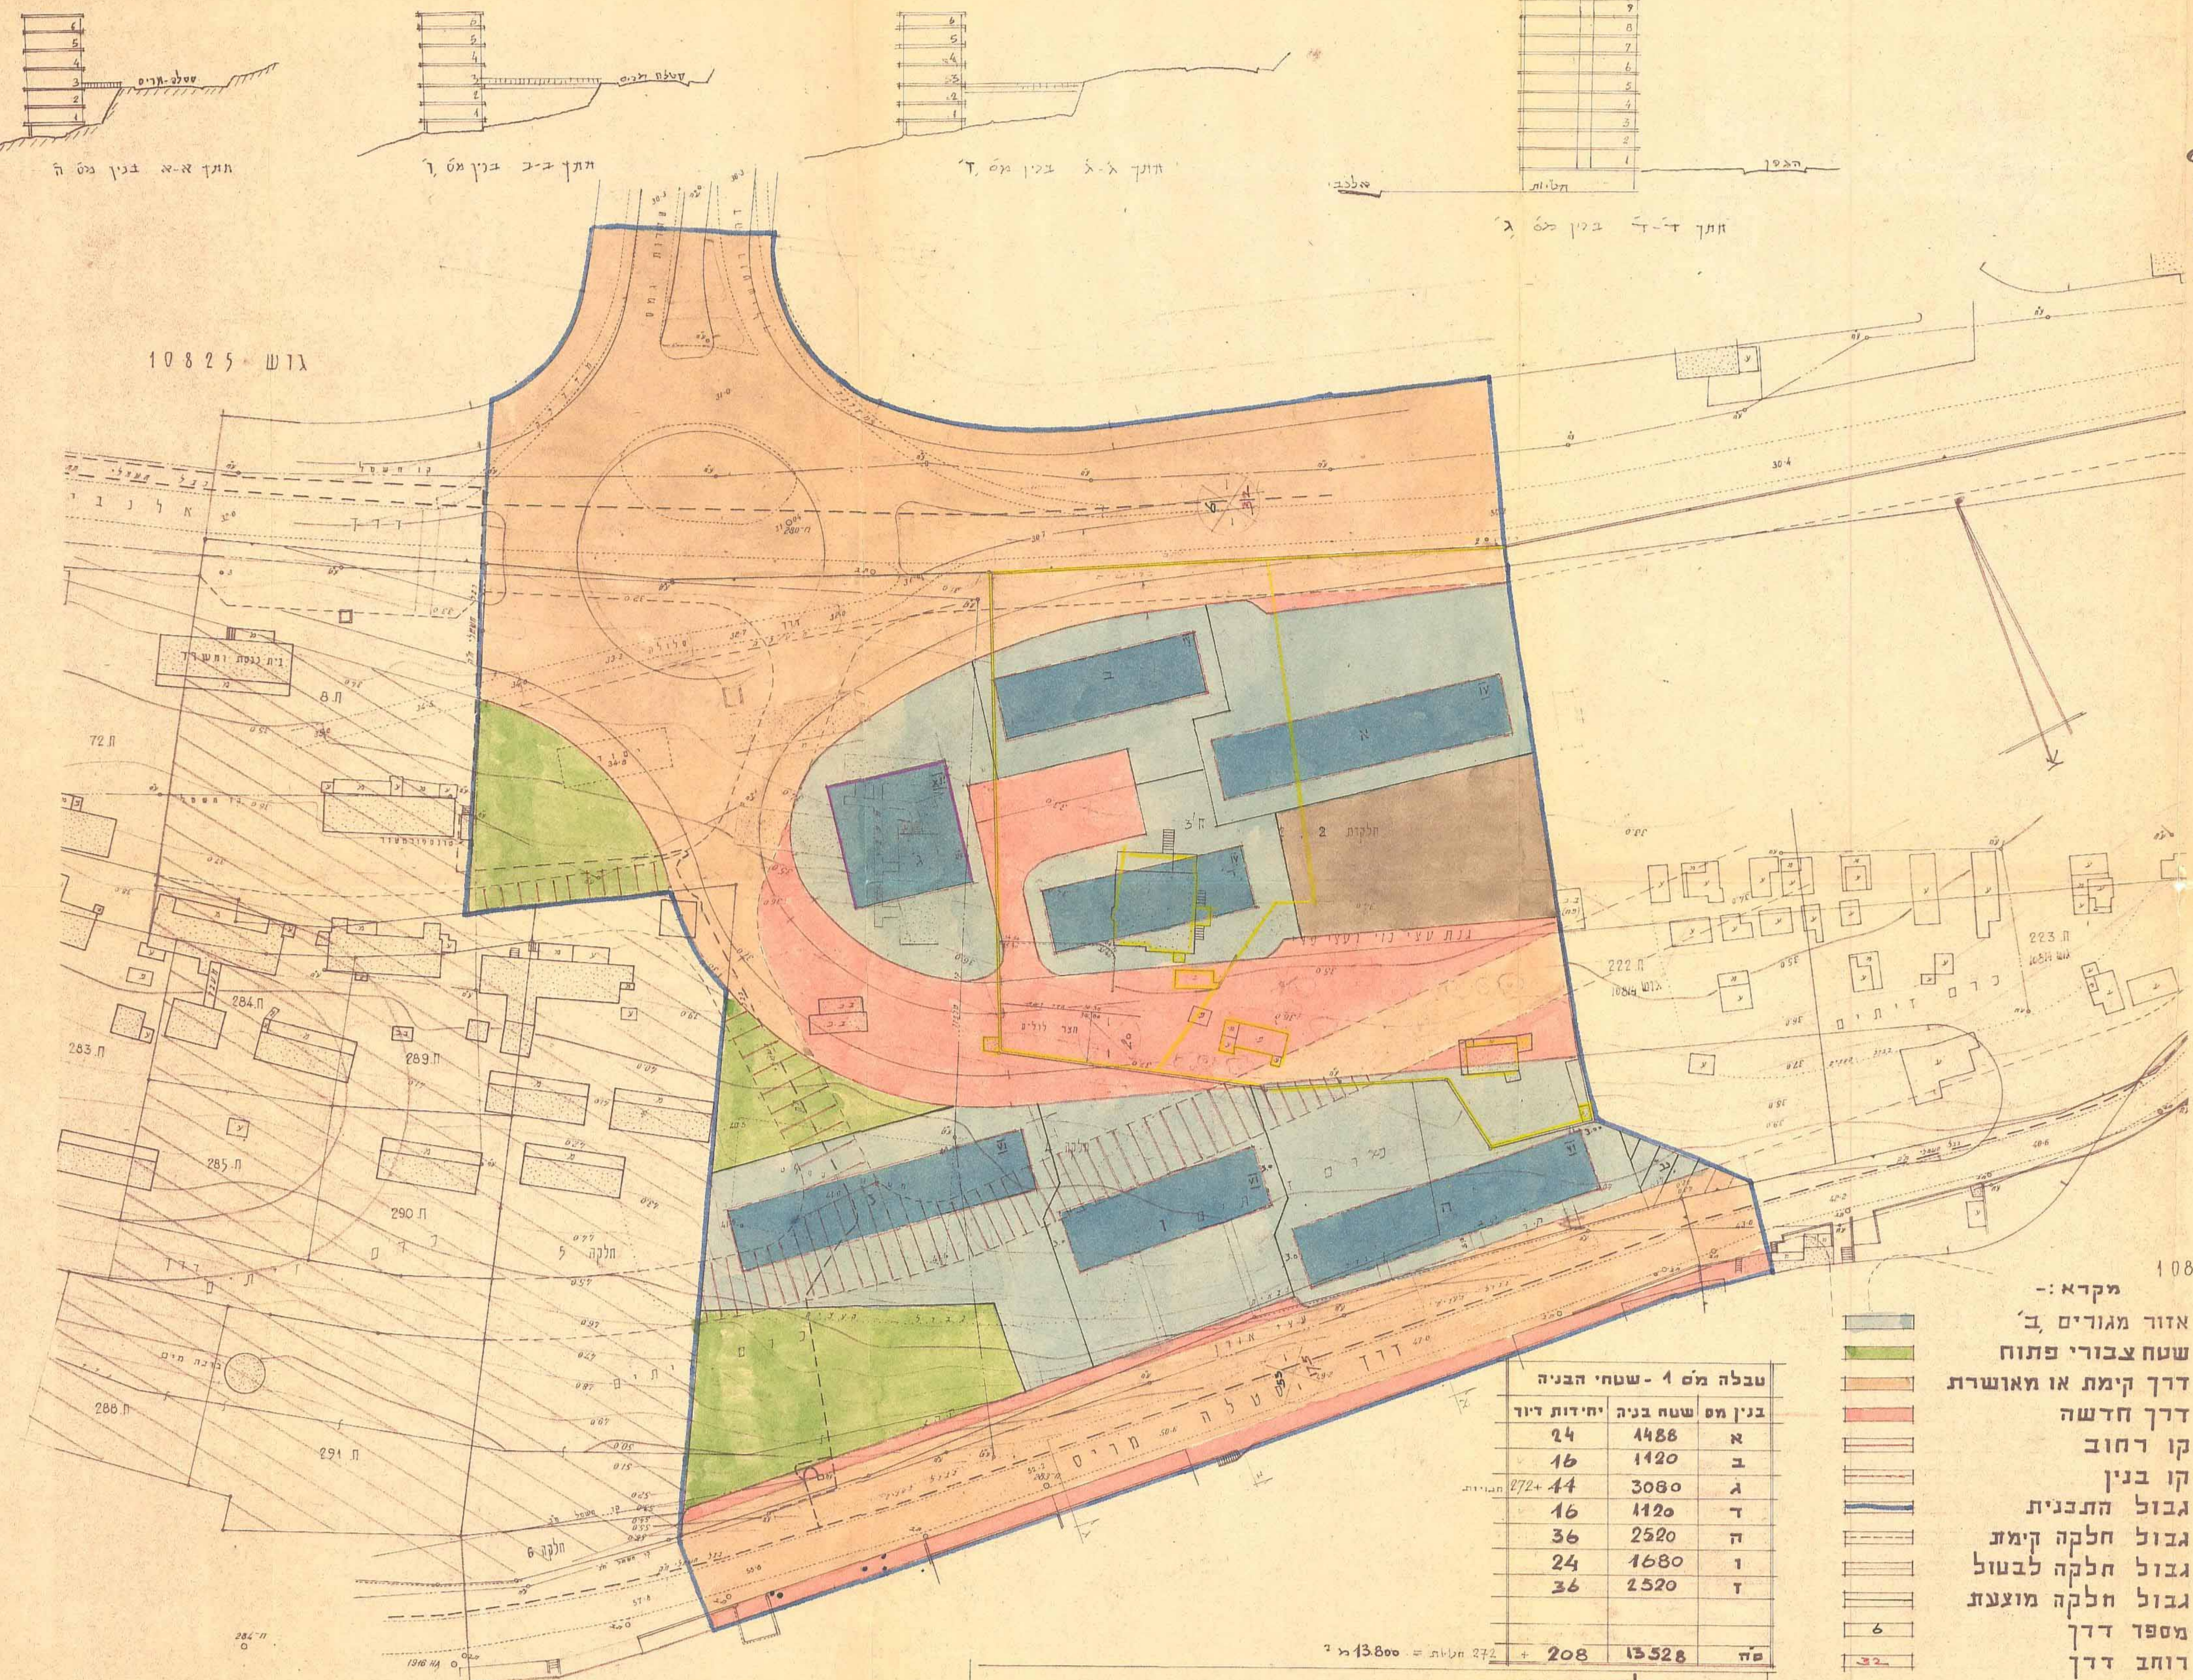

- מקרא:**
- אזור מגורים ב'
 - שטח צבורי פתוח
 - דרך קיימת או מאושרת
 - דרך חדשה
 - קו רחוב
 - קו בנין
 - גבול התכנית
 - גבול חלקה קימת
 - גבול חלקה לבטוח
 - גבול חלקה מוצעת
 - מספר דרך
 - רוחב דרך
 - מרוח קדמי
 - בנין בן 4 קומות
 - בנין בן 12 קומות
 - שטח מוגבל לבנייה
 - חזית חנויות
 - בנין בן 6 קומות
 - דרך מבוטלת
 - מבנה להריסה
 - שטח לבנין צבורי

מס' חלקה	שטח הבניה	שטח פתוח
א	4488	24
ב	1420	16
ג	3080	44
ד	1420	16
ה	2520	36
ו	1680	24
ז	2520	36
סה"כ	13528	208

חלקות	מגורים	% דרכים	% שטח צבורי פתוח	שטח לבנין צבורי	% ט"ס
2,3,4	9,200	7.666	12.3	2,500	20.286
	45	38		0.90	4.7

בג"ל הקרקע: א.שפירא ושות'

י"א מ. צ. י"א (כ) ז. כ"ג י"א

י"א מ. צ. י"א (כ) ז. כ"ג י"א

י"א מ. צ. י"א (כ) ז. כ"ג י"א

