


ת.מ.מ. 1437/תפ. 15
29.9.70

תשריט מצורך לשנוי תכנית מתאר בנוי בחלקה 49 גוש 10797

תפ. 1437

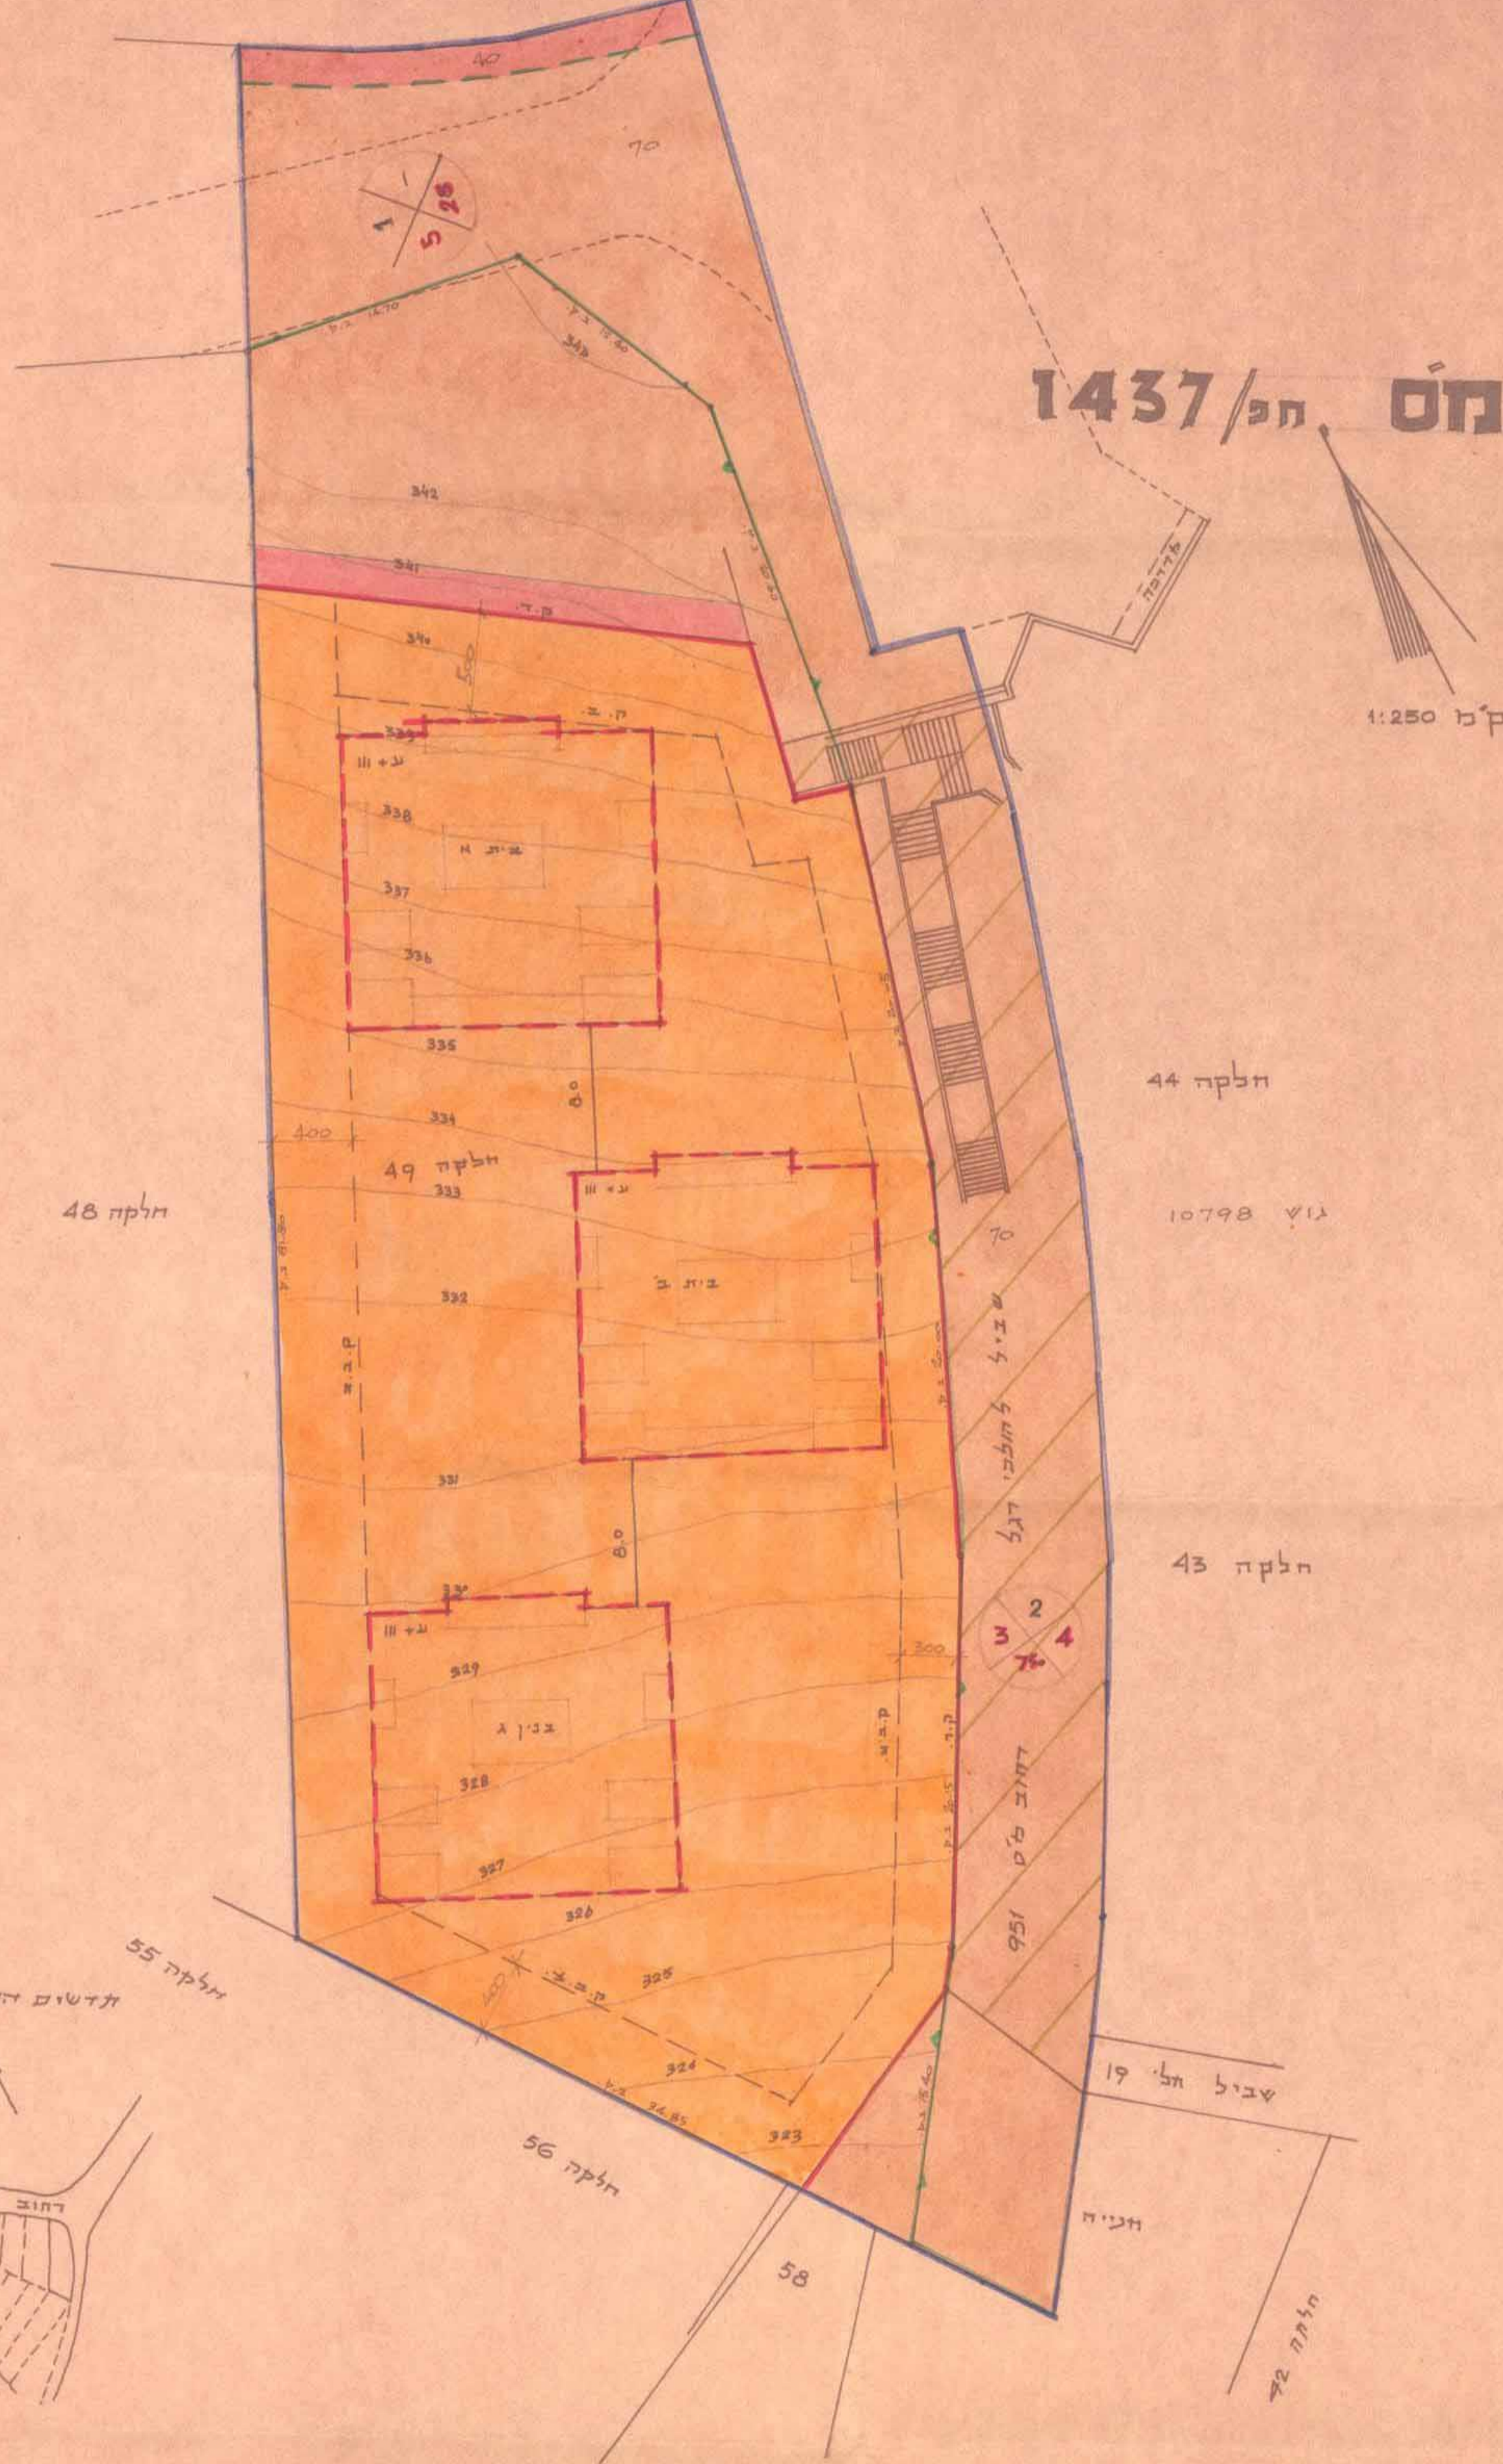

מסדר הפנים
חוק התכנון והבניה תשכ"ה-1965
מחוז תל-אביב
מרחב תכנון מקומי
תכנית מתאר ארנית
הועדה המוטרקת בשיבתה זו
מוע. 1.9.70
לחכמת התכנית לעיל
סק. מס. כלל. לתכנ. יושב ראש הועדה

מסדר הפנים
חוק התכנון והבניה תשכ"ה-1965
מחוז תל-אביב
מרחב תכנון מקומי
תכנית מתאר ארנית
הועדה המוטרקת בשיבתה זו
מוע. 4.11.69
לחכמת התכנית לעיל
סק. מס. כלל. לתכנ. יושב ראש הועדה

תכנית מס. 1437/תפ.
מורשה למתן חוקף בליקוט
מס. 1705
מוע. 1-3-71
מס. 1705

תכנית מס. 1437/תפ.
מורשה לתקנת בליקוט
מס. 1622
מוע. 7-5-70
מס. 1622

- בזקרה**
- אזור מגורים נדווח א' מספר הקוואטר
 - גבול החלקה הראשונה/מספר 49
 - דרך מאושרת
 - דרך מוצעת והרחבת דרך קו רחוב
 - מספר הדרך
 - נדרווח קדמי
 - רוחב הדרך
 - קוביץ
 - שביל להולכי רגל
 - גבול התכנית
 - גבול גוש

אדריכל התכנית
חגי ארנין
מס. טו. 00686
קרית חיים שדר אח"י אילת 16
מלפא 723113

תאריך 17.10.1968
7.10.1969

יוזם התכנית בעל המגרש
בלוימן זיכהולק בליבר
קבליץ ציון בעים
זיסה דני הגליץ ז"ל וזיסה זיסה ז"ל
תוני מאעד שגבלות המגרש הנל גדונים
סודד לוסנד

הועדה המקומית לתכנון וביניה - ת"מ
תכנית ת.מ. מס. תפ. 1437
הומלץ להפקדה
בישיבה ה- 69 ב- 8.9.69
ס.מ.בלימן
יושב ראש הועדה

ר"ד ה.מ.מ. לתכנון וביניה - ח"מ
תכנית ת.מ. מס. תפ. 1437
הומלץ למתן חוקף
בישיבה ה- 14 ב- 4.9.70
מ.מ.מ.מ.
יושב ראש הועדה

