























חתך אורכי

מ.א. 250

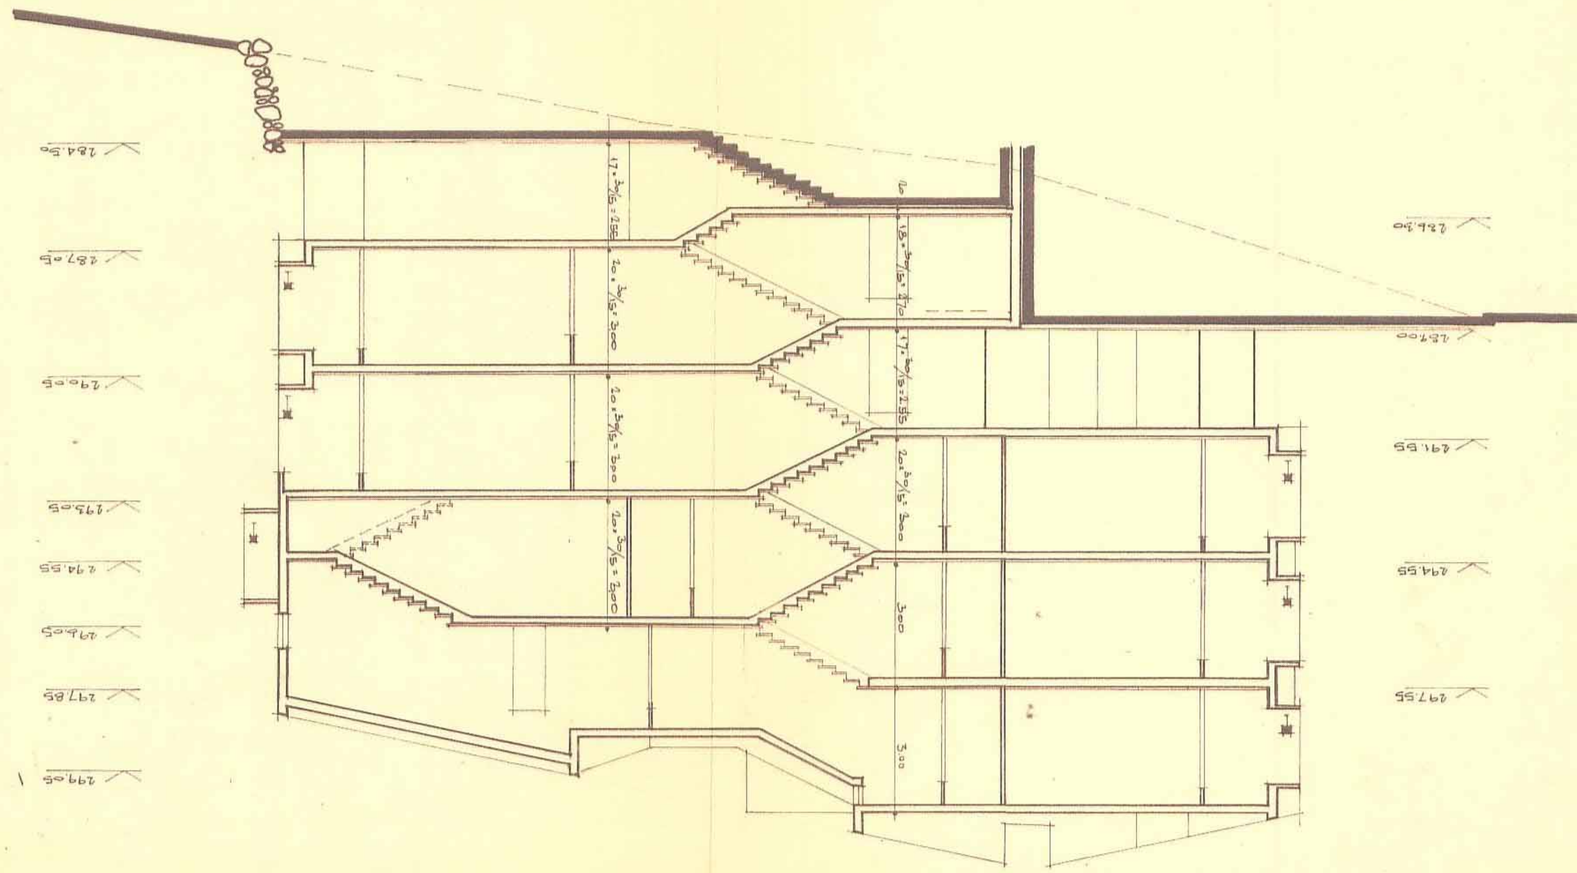

תכנית מגרש

מ.א. 250

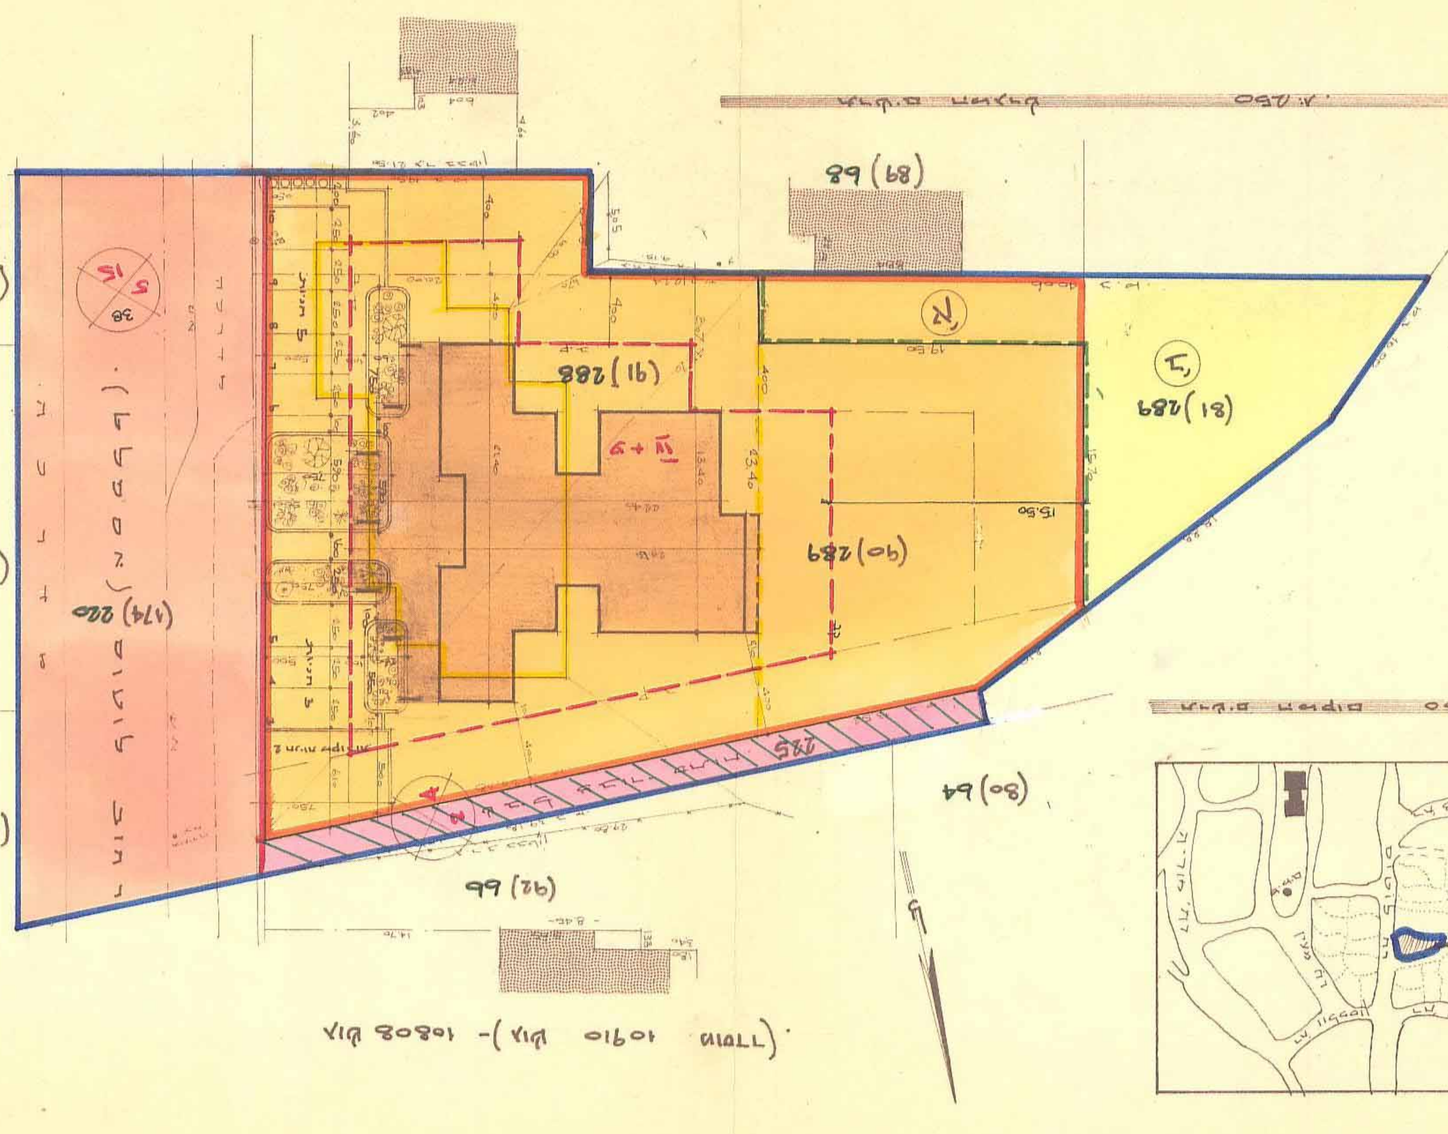
(80) 64
(81) 289
(89) 68
(91) 288
(90) 289
(92) 66
(174) 220
15.50
19.50
3.00
3.00
3.00
3.00
3.00