מס' סידורי 69/ב/ 97

15

ת. מס' חפ/ 1429

192 1970

תשריט מעודד לשנוי תכנית מפורטת, תכנית מס' חפ/ 1429 חיפה
בנוי על חלקות 10, 11, 12 ו 184 בגוש 10860, ברח' בן יהודה

קנה מדה - 1:250

חתך א - א

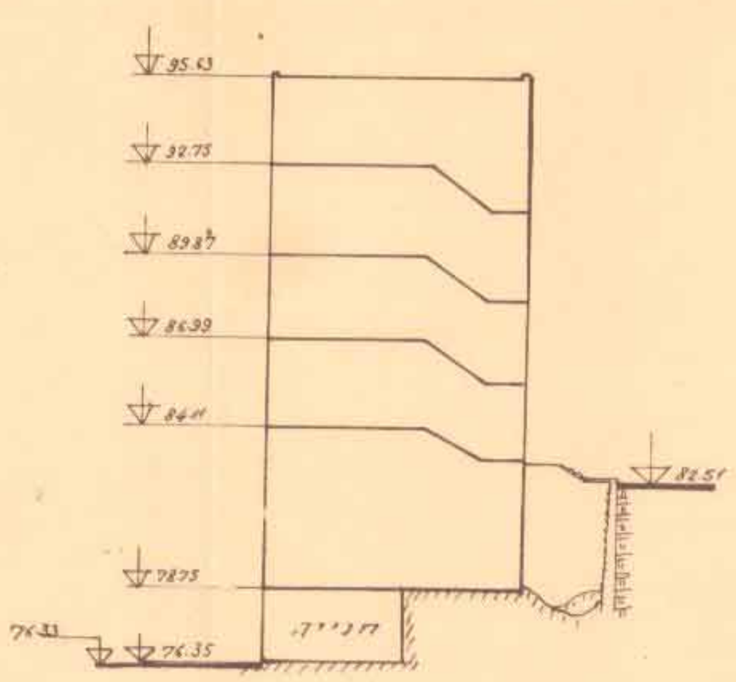

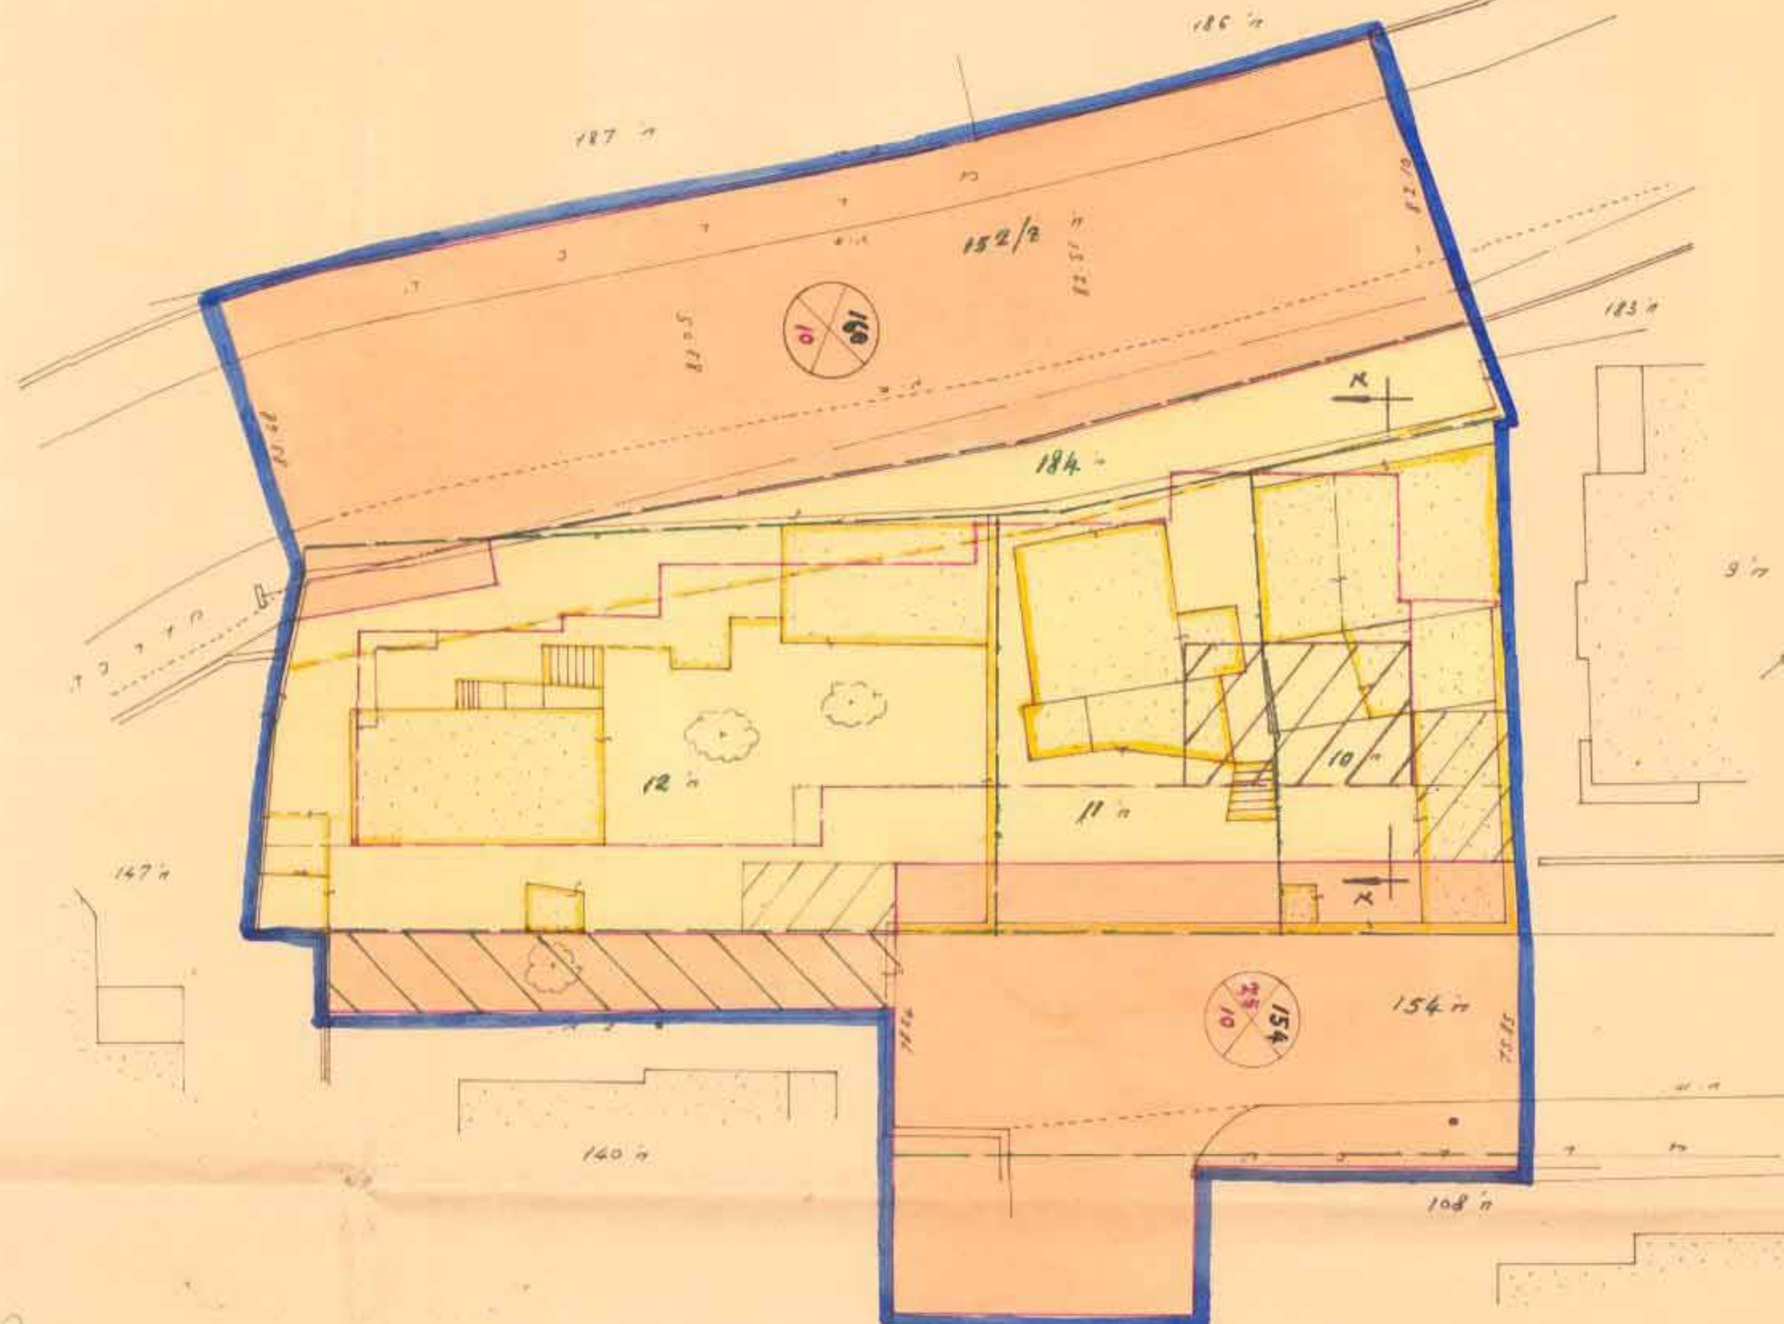

מקרא

- גבול תכנית
- אזור מגורים "ג"
- דרך קיימת או מאושרת
- שביל להולכי רגל מאושר
- מספר הדרך
- מרווח קידמי
- רוחב הדרך
- קו רחוב
- גבול חלקה קיימת
- 10 מספר חלקה קיימת
- קו בנין
- קו חשמל
- קו בנין לביטול
- מבנה להריסה
- בנין מוצע
- חנייה פרטית

מודד מוסמך
ב. גרשון קושתי
מהנדס אזרחי, מודד מוסמך
חיפה, רח' העצמאות 61
טלפון 523602, ת.ד. 1885

האדריכל
מ. דבדן
אינג' גודדר

הלל
בעלי הקרקע
הלל חברה לבנין בע"מ

לוח שטחים

מס' הגוש	מס' החלקה	בעלי הקרקע	שטח מ"ר	אזור מגורים מ"ר	אזור מגורים %	דרכים ושבילים מ"ר	דרכים ושבילים %
10 860	10, 11, 12, 184	הלל חברה לבנין בע"מ	642	582	90.65	60	9.35
	108 חלק	יוסף פרזון ושות'	59			59	100.0
	154 חלק	דרך	153			153	100.0
	140 חלק	בית משותף	47			47	100.0
	152/2	דרך	396			396	100.0
	סה"כ		1297	582	44.8	715	55.2

שטח מקורב - 1297 מ"ר

תרשים הסביבה - 1:5000

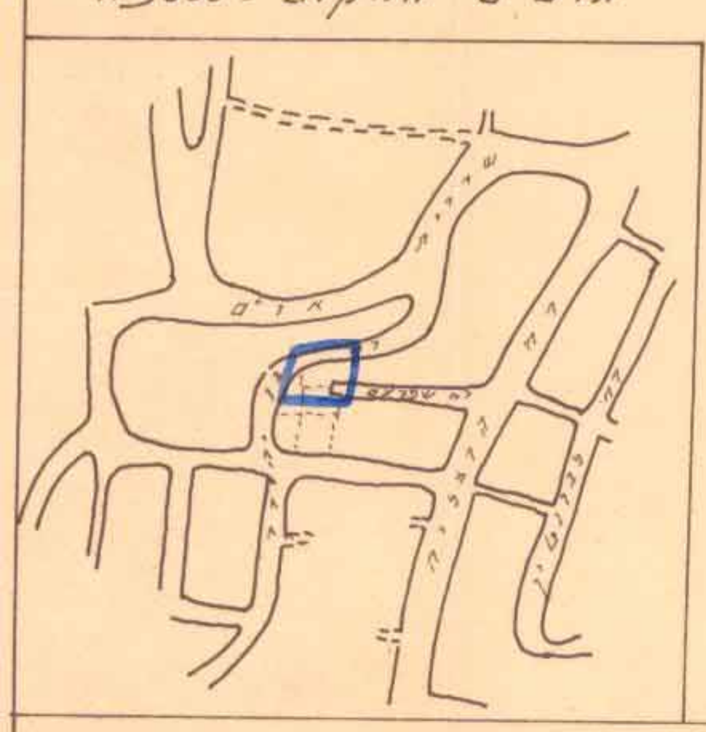

ועדה המקומית לתכנון ולבניה חיפה
תכנית ת. ע. מס' חפ/ 1429
הומלץ למתן תוקף
בישיבה ה' 2 ב 26.1.1970
מהנדס העיר
יושב ראש הועדה

הועדה המקומית לתכנון ולבניה - חיפה
תכנית ת. ע. מס' חפ/ 1429
הומלץ להפקדה
בישיבה ה' 60 ב 7.7.1969
(-) י. כהן
מהנדס העיר
(-) מ. פלירסון
יושב ראש הועדה

משרד הפנים
חוק התכנון והבניה תשכ"ה-1965
מחוז חיפה
מרחב תכנון מקומי חיפה
תכנית שינוי תכנית מפורטת מס' חפ/ 1429
הועדה המחוזית בישיבתה ה 90
מיום 27.1.70 החליטה לתת תוקף
לתכנית הנזכרת לעיל.
סגן מנהל כללי לתכנון
יושב ראש הועדה

משרד הפנים
חוק התכנון והבניה תשכ"ה-1965
מחוז חיפה
מרחב תכנון מקומי חיפה
תכנית שינוי תכנית מפורטת מס' חפ/ 1429
הועדה המחוזית בישיבתה ה 78
מיום 22.7.69 החליטה להפקיד את
התכנית הנזכרת לעיל.
סגן מנהל כללי לתכנון
יושב ראש הועדה

תכנית מס' חפ/ 1429 פורסמה למתן תוקף בילקוט
הפרסומים מס' 1646 מיום 30.7.70 עמוד 2585

תכנית מס' חפ/ 1429 פורסמה להפקדה בילקוט
הפרסומים מס' 1570 מיום 30.10.69 עמוד 356