
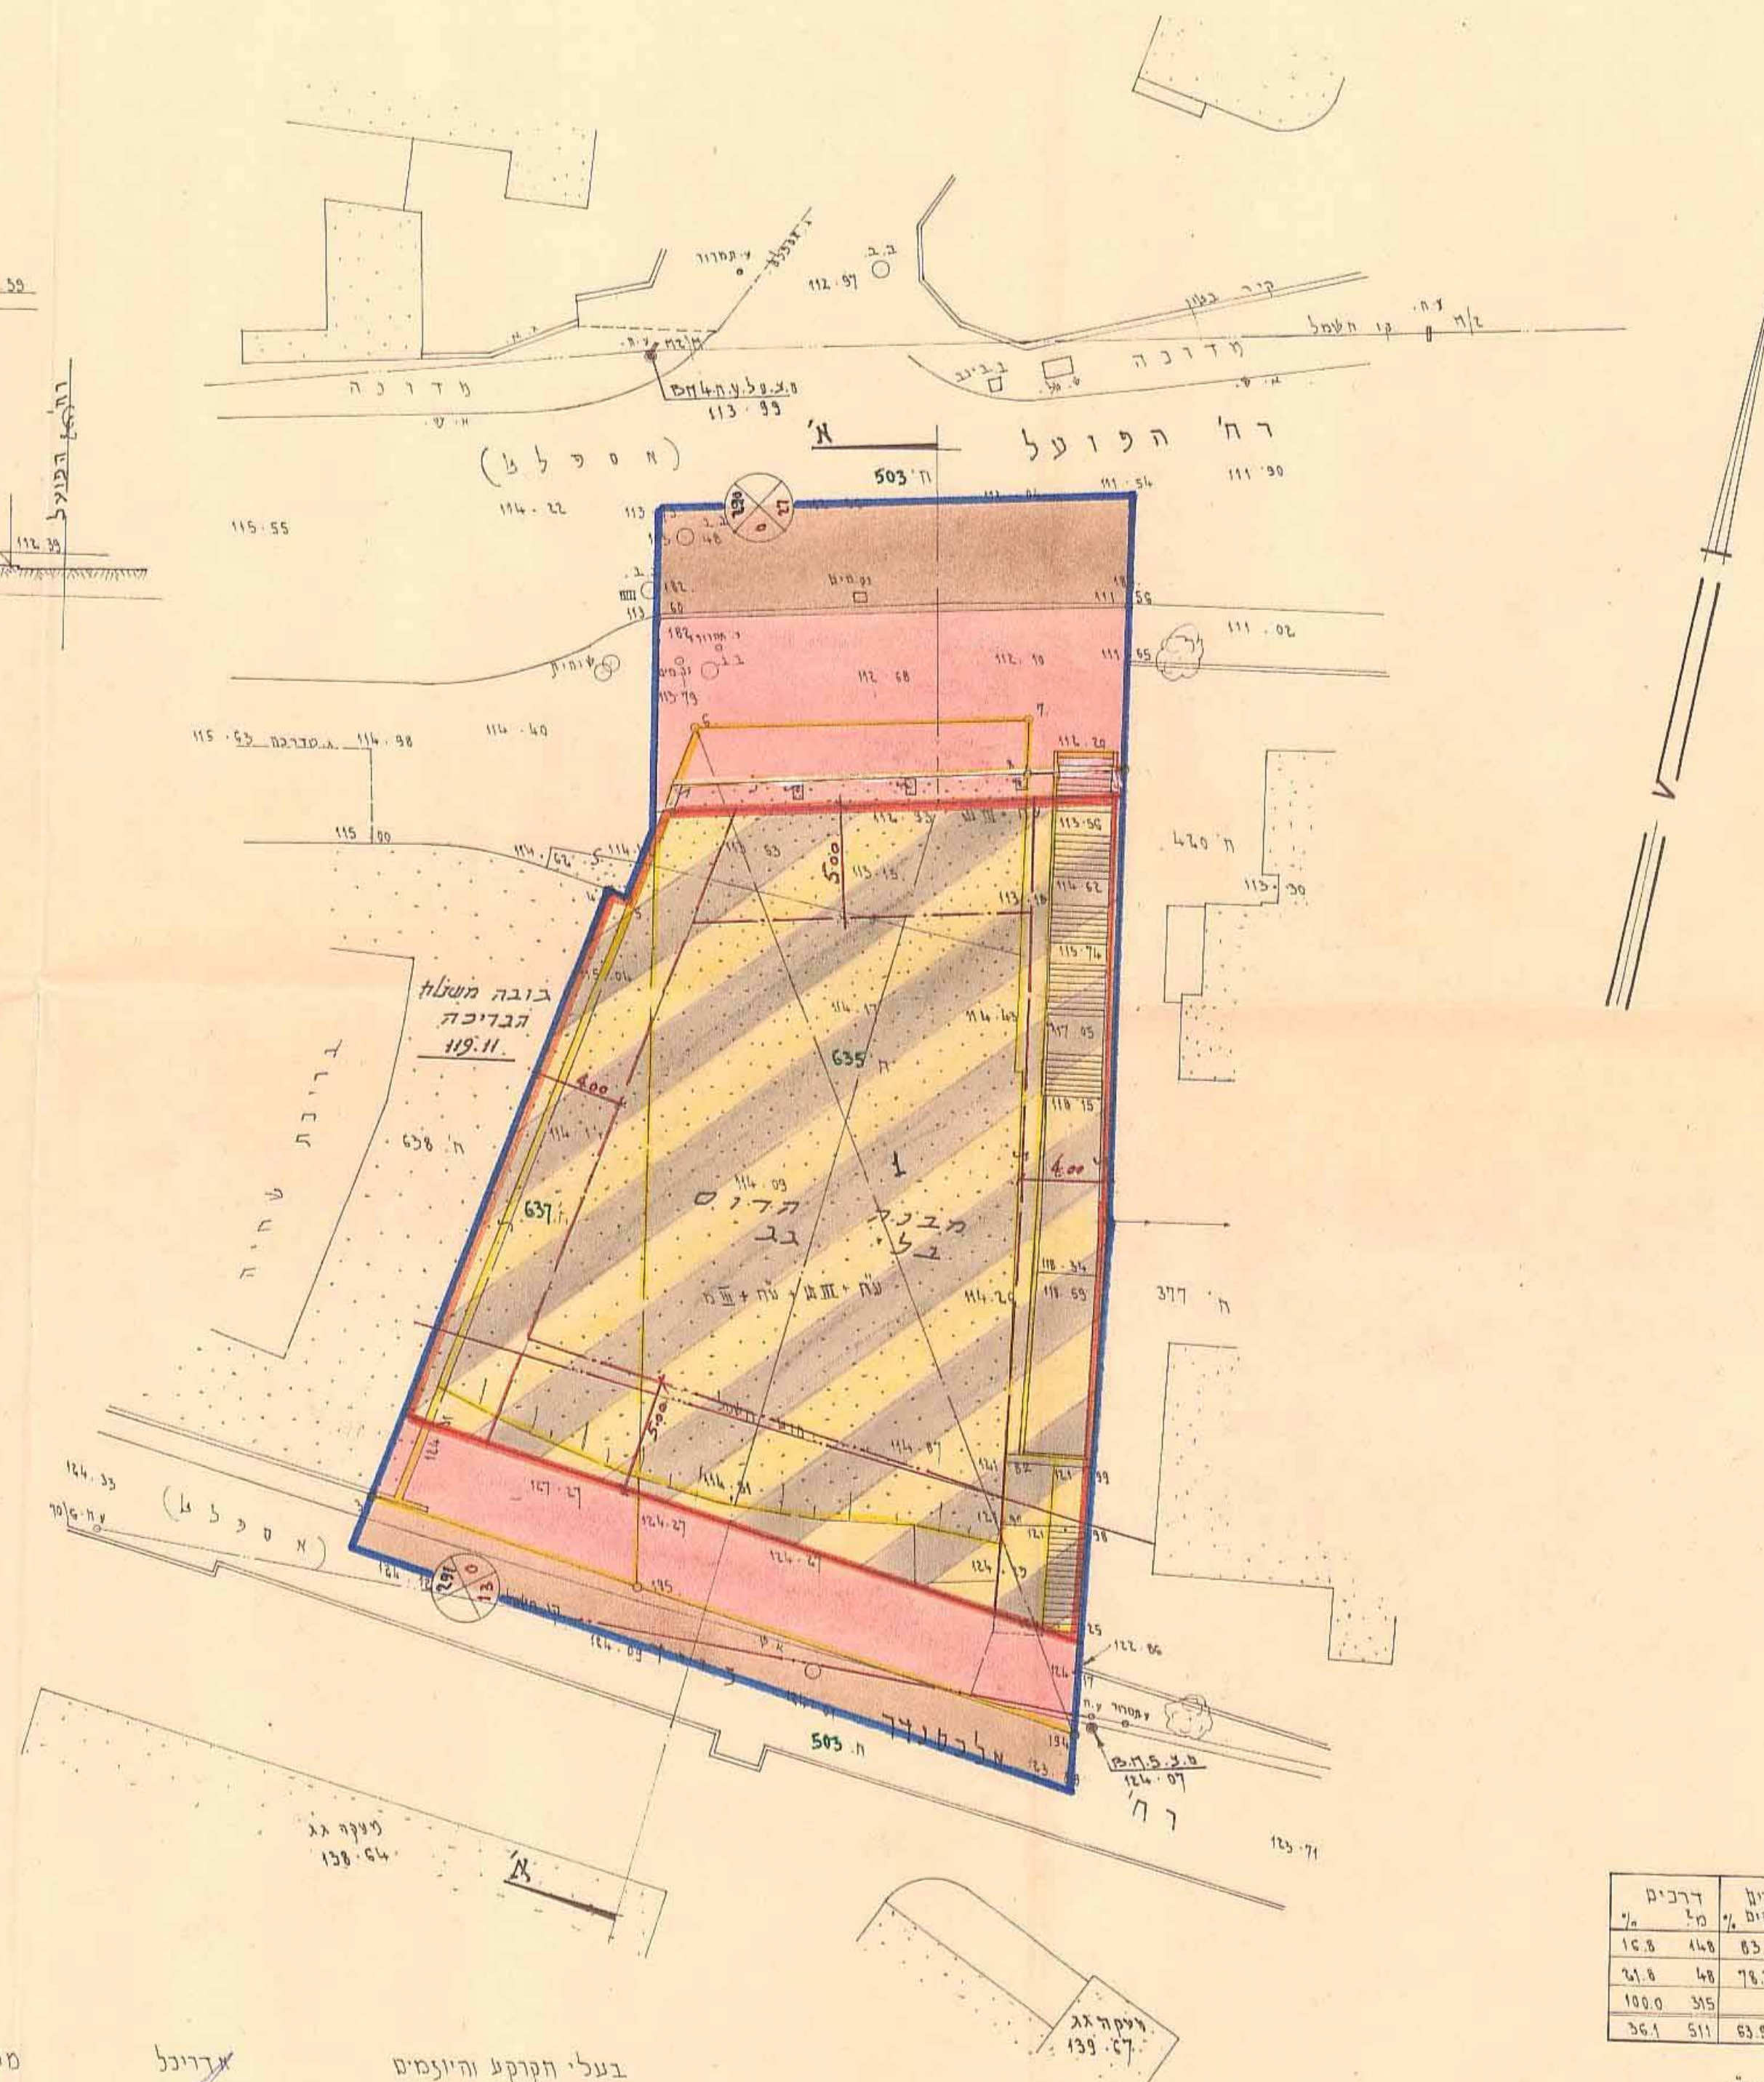


תשריט מצורף לשנוי תכ. מתאר
מקומית, תכ מס' חפ. / 1710

שנוי סיווג ובנוי בחלקות 635 ו-637 בגוש 10809

קנה מדה : 250 : 1

חתך א' - א'
קנה מדה - 1:500

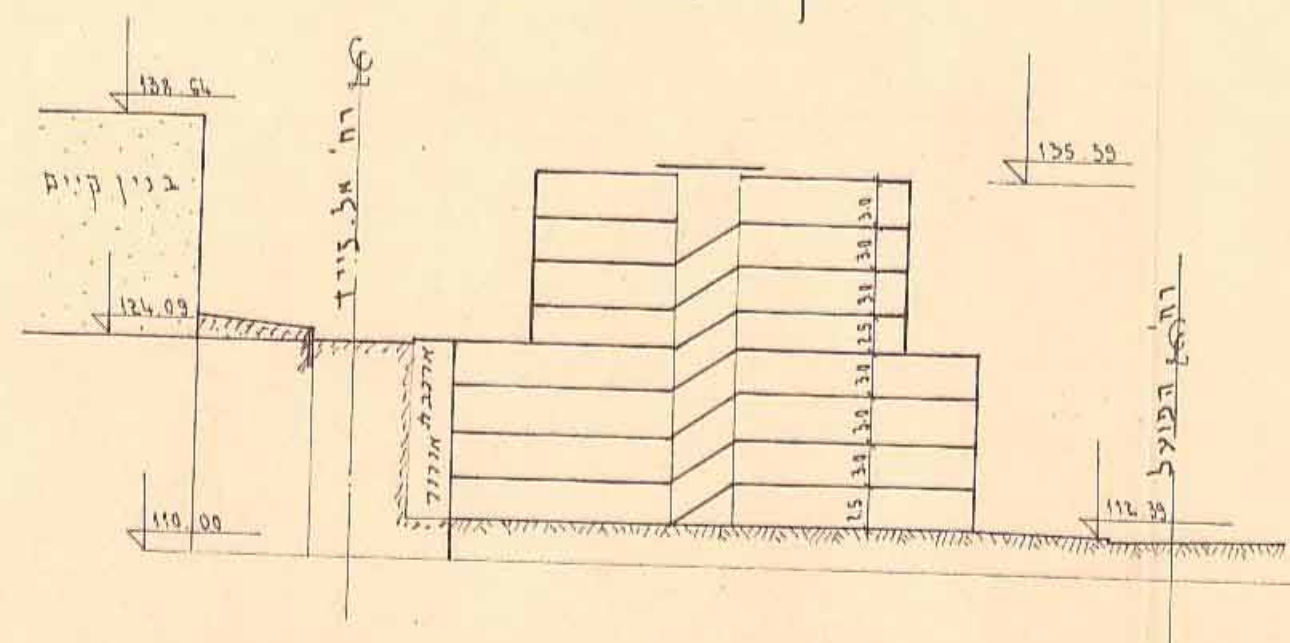

מסדר הפנים
חוק התכנון והבניה תשכ"ה-1965
תח
היום חבנת מקומי
שם האתר הוא
כמות
הפרדה המרחקית והשטחית
8.11.84
החליטה לתת
לשם
החלטת המועצה לשם
החלטה

החברה המקומית לחקנו ולבניה - חיפה

חכנית ת.ע. מס' 1710

המלך להפקדה

בישיבה ה' 109 ב' 79.77

א. מלך
יובל ראש העיר

א. מלך
מנהל העיר

מסמכים לתכנון ולבינה - ח.פ.
מסמכים לתכנון ולבינה

תכנית נ.ט.ס. / 710
הומלץ לסמן תוקף
בשיעור ה' 12 ב- 6.84
(7.74)

ינשכ ראש העדה
מקום הישר

16.11

ה'תש"ח
מחלקת המס, תל אביב
מס' 285-85
ה'תש"ח

תפנית מס' 710 מורסמה להספקה בילקוט
258 13.9.79 2564 מיום עמוד
הפרסומים מס' 2564
כ"ה דאלול תשל"ג

מקרא .


- גבול תכנית
אזור מאגורים עם עסקים סיוח
דרך קיימת וסמוכות
החבת דרך
מספר הדרך
מרווח קדמי מינימלי
רוחב הדרך
מבנה להריסה
קורבוב
קו גבול למשרדים
קו גבול למגורים
גבול חלקה לביטול
מספר חלקה רשומה
מס' חלקה מוצעת
קו חסל מ' נמוך
קופת עסודים וחנייה
מס' קומות מעריב
מס' קומות משרדים

תשס"ג	תש"ח	בטל הפרקע	שלום	אווערטרען פארשטייט	דרייבן %
10803	635	מאנטייל זאגט	880	732	118
637	"	"	220	172	48
503	(ה)		315		315
			1415	904	511

שלטת התכנית ~ 1415 מ"ר.

תרעים המקום

1 : 5000

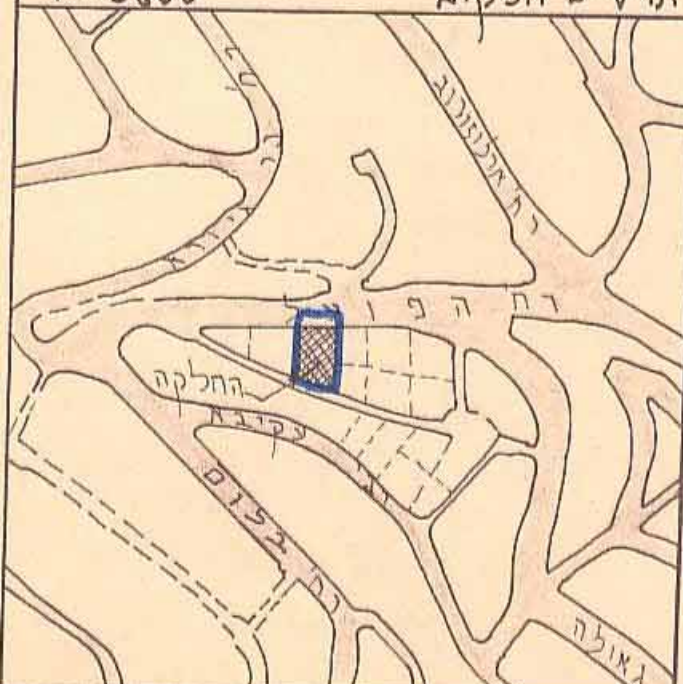

מודר מוסמך

אצריכל

בעלי חפרסע והיוזמים

אולמי תמוז - חגיגה בע"מ

ב. ברמן
מחברת אורח, מודד מוסמך
חיפה, רח' העצמאות 61
טלפון 523602, ת.ד. 1885