0916

(12) תכנית תצ. מפ חפ/ 1482

תכנית מס' חפ/1482 פורסמה להפקדה בילקוט הפרסומים מס' 1766 מיום 15.10.71 עמוד 71

משרד הפנים
חוק התכנון והבניה תשכ"ה-1965
מחוז חיפה
מרחב תכנון מקומי חיפה
תכנית שינוי מתאר מקומית מס' חפ/1482
הועדה המחוזית בישיבתה ה 35
מיום 15.2.72 החליטה לתת תוקף לתכנית המוכרת לעיל.
סגן מנהל כללי לתכנון — יושב ראש הועדה

תכנית מס' חפ/1482 פורסמה למתן תוקף בילקוט הפרסומים מס' 2045 מיום 12.9.74 עמוד 2411

תשריט מצורף לשינוי
תכנית מפורטת, תכנית מספר חפ/ 1482
בנוי בחלקה 73 בגוש 10829

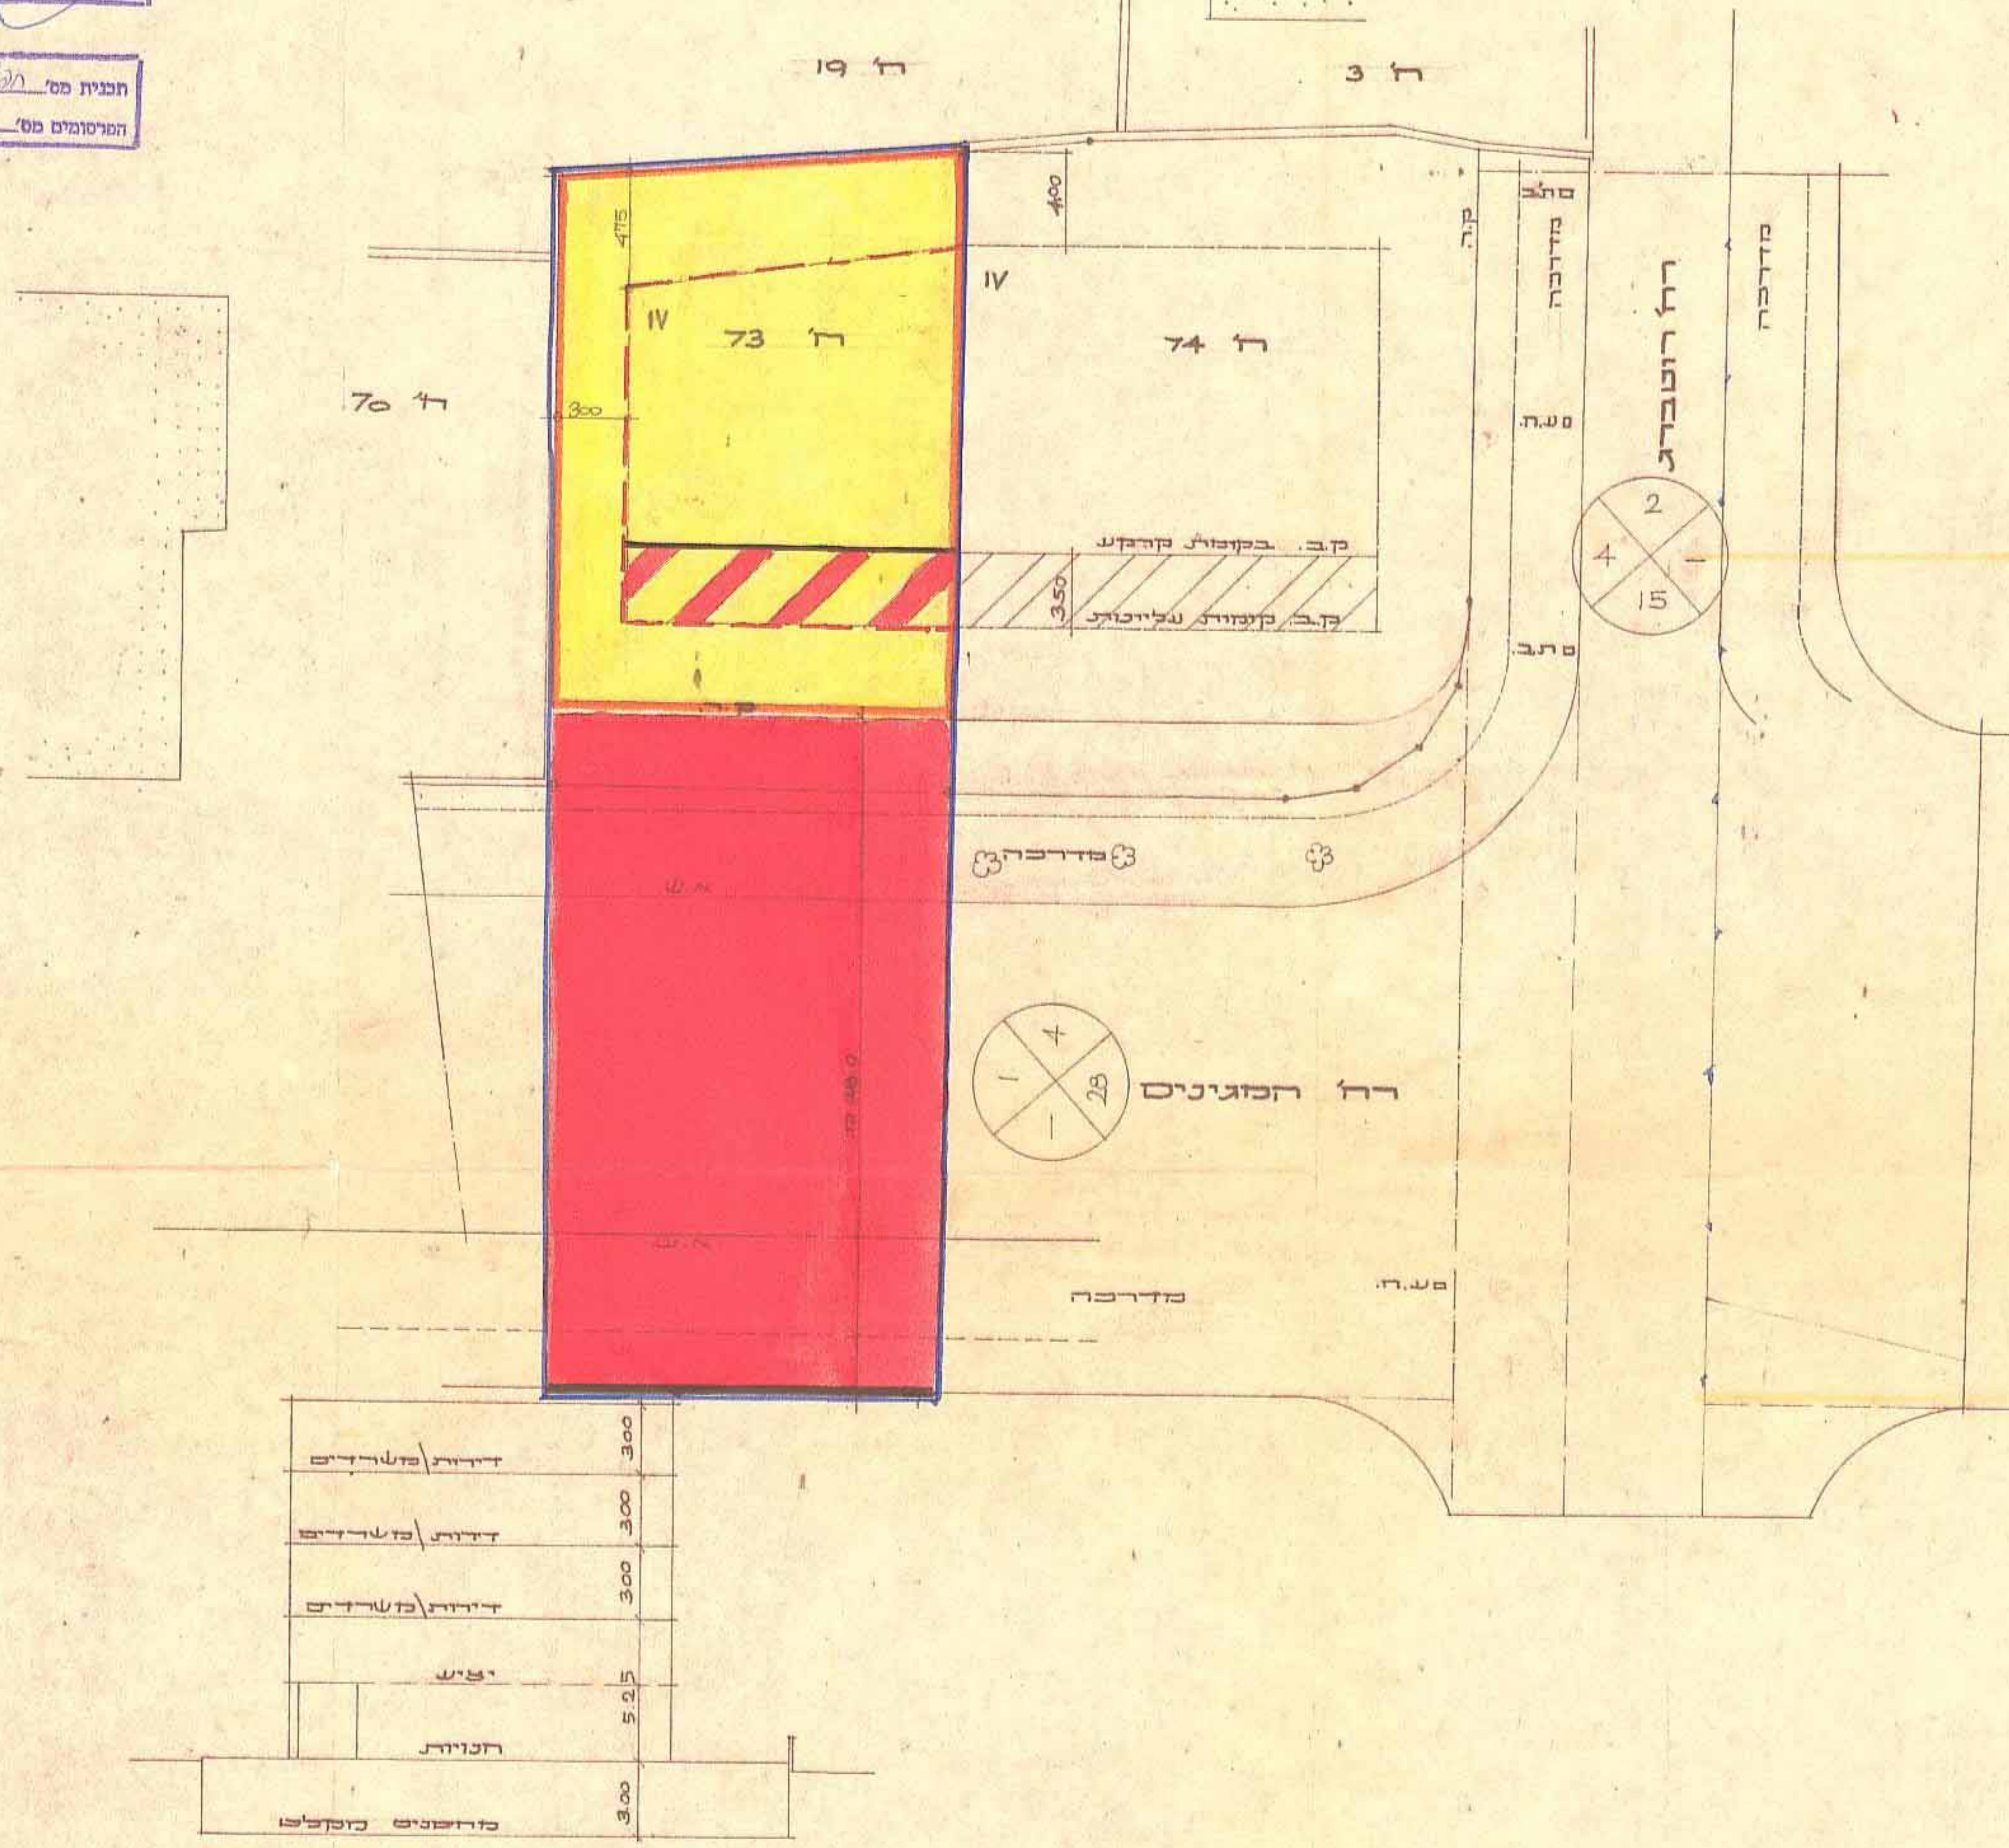

מקרא
אזור מגורים ג' מיוחד
בנין קיים
גבול התכנית
חזית חנויות
גבול החלקה הרשומה
דרך מאושרת
קו רחוב
מספר הדרך
מרווח קדמי
רוחב הדרך
קו בנין
ארקדה
קו גוש
מס הקומות מעל מפלס הדרך

ק.מ 1:250

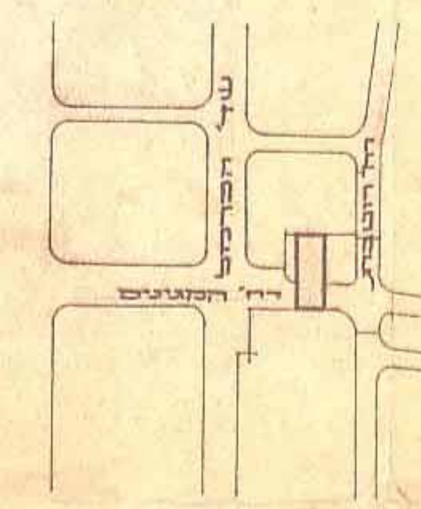

תרשים המקום קנ"מ: 1:5000

בעל המגרש:
אחים כיאט

יוזם התכנית:
אחים כיאט

אדריכל התכנית
גדעון יגר, אדריכל ומתכנן ערים
יגר גדעון

תאריך:

מודד מוסמך:
מ. שפירובסקי

הועדה המקומית לתכנון ולבניה — חיפה
תכנית ה. ע. מס' חפ/ 1482
הוחלט להפקדה
בישיבה ה' 13 ב' 6.7.70
יושב ראש הועדה — מהנדס העיר

הועדה המקומית לתכנון
תכנית ה. ע. מס' חפ/ 1482
הוחלט למתן תוקף
בישיבה ה' 34 ב' 20.12.71
יושב ראש הועדה — מהנדס העיר