(26) ג.ת.ע חפ/1158

תסריט מצורף לת.ת.ע. מפורטת מס' 1158 חיפה
„שכון פאר הכרמל"

גוש: 10809, חלקות: 594 - 566 וחלק מחלקה 502

ק.מ. 1:1000

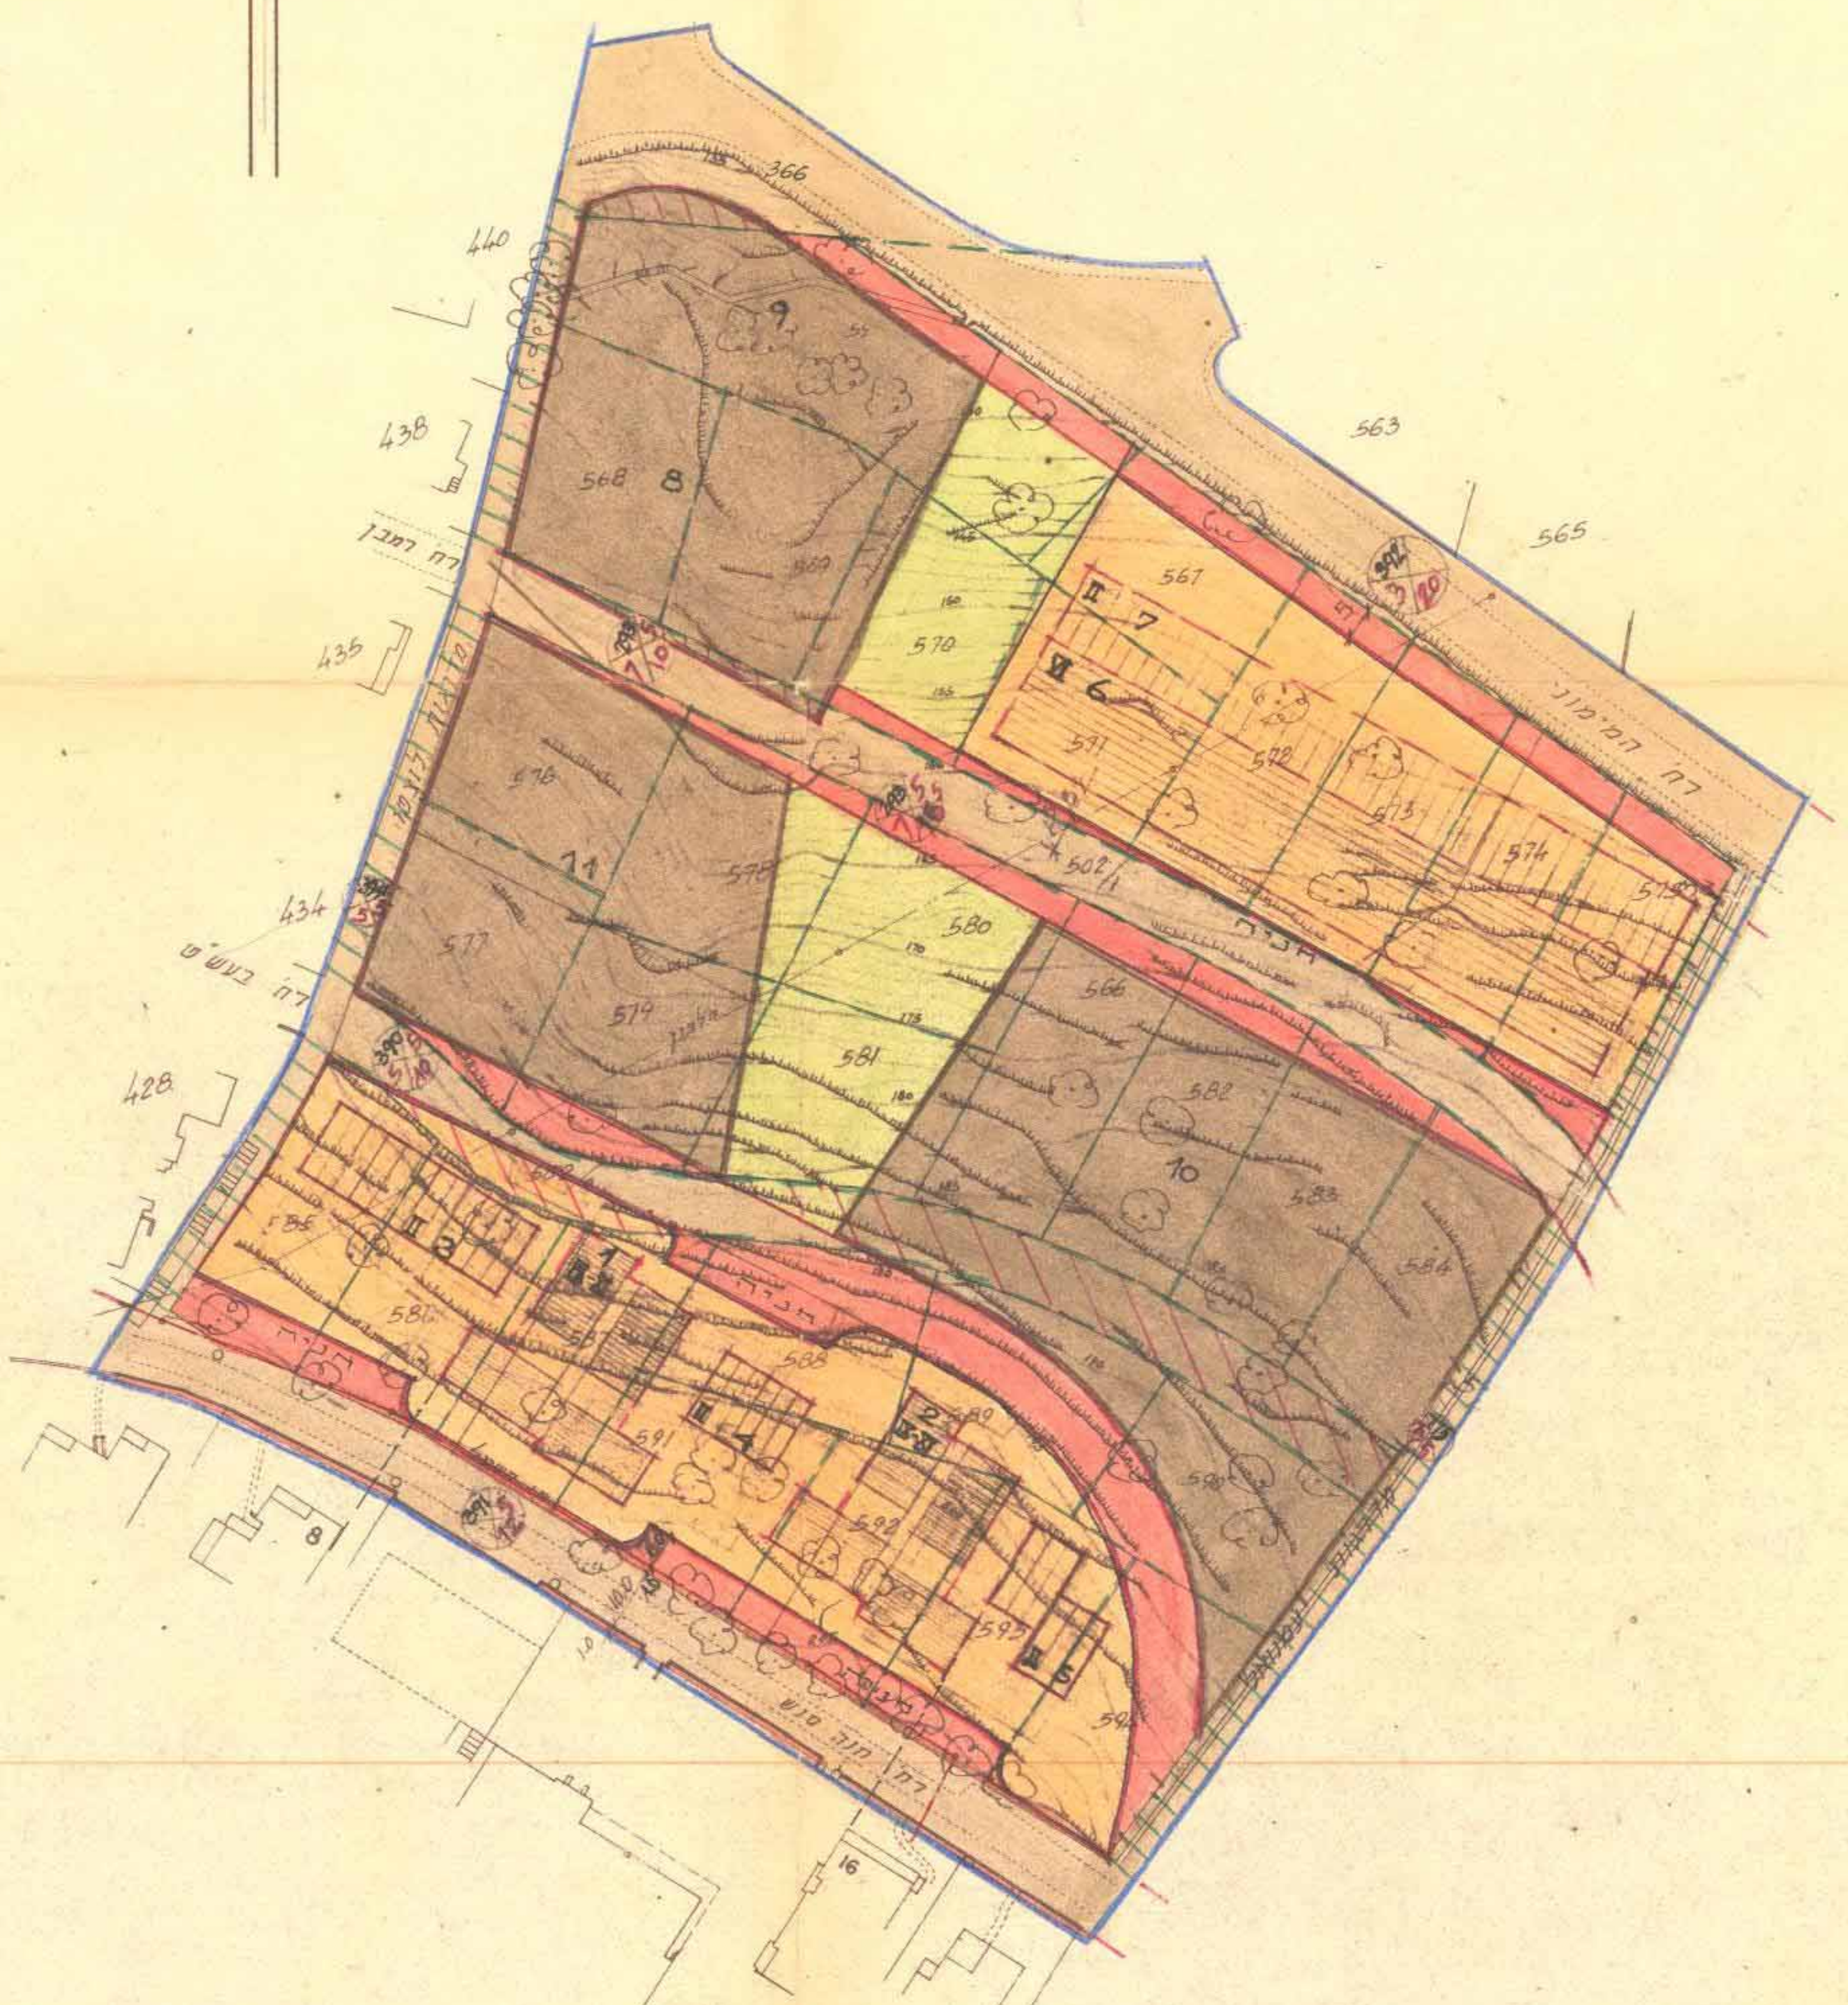

תכנית מס' חפ/1158 פורסמה להפקדה בילקוט
הפרסומים מס' 1067 מיום 30-1-64 עמוד 690

משרד הפנים
פקודת בנין ערים 1936
ועדה מחוזית לבניה ולתכנון ערים
מחוז חיפה
מרחב תכנון עיר: עיר חיפה
תכנית תיקון לתכנית מפורטת מס' חפ/1158
הועדה המחוזית בישיבתה ה 295
מיום 12-1-65 החליטה לתת תוקף
לתכנית הנקובה לעיל
מנהל כללי לתכנון | יושב ראש הועדה

תכנית מס' חפ/1158 פורסמה למתן תוקף בילקוט
הפרסומים מס' ___ מיום ___ עמוד ___

הועדה המקומית לבניה ולתכנון העיר - חיפה
תכנית ת. ע. ח. מס' חפ/1158
הומלץ להפקדה
בישיבה ה' 63 ב' 2.6.63
(-) אבא חושי | (-) נ. כהן
יושב ראש הועדה | מהנדס העיר

הועדה המקומית לבניה ולתכנון העיר - חיפה
תכנית ת. ע. ח. מס' חפ/1158
הומלץ למתן תוקף
בישיבה ה' 81 ב' 13.9.64
יושב ראש הועדה | מהנדס העיר

0921

בעלי הקרקע							חלקות			גוש
שכון-עובדים וסולל בונה							566 - 594			10809
עירית חיפה							595, 502/1, 502/2			
%	ס"ה	%	מיועד לדרכים	%	שטח לבנין צבורי	%	אזור מגורים מיוחד	%	שטח צבורי פתוח	
100	36.291	18.2	6591	39.1	14.200	33.9	12.300	8.8	3.200	

הערה: כל השטחים נמדדו באפן גרפי ואינם סופיים.
שטח התכנית: 44.2 דונם (בערך).

מקרא

- אזור מגורים מיוחד באזור מגורים א'
- תחומי הבניה לבנין מגורים
- אתר לבנין צבורי שאינו בעל אפי מסחרי
- שטח צבורי פתוח
- דרך מאושרת
- הרחבת דרך, דרך חדשה, חניה
- דרך להולכי רגל
- דרך לבטול
- גבול חלקה רשומה
- גבול אזור או מגרש מוצע
- קו גובה בהפרש של מטר
- גבול אספלט קיים
- קו חשמל מתח נמוך
- קו בנין
- ציון מס' קומות הבנין
- מס' בנין מוצע ו-או מגרש מוצע.
- מס' הדרך
- קו בנין
- רוחב הדרך
- קו רחוב (תחומי הדרך הצבורית)
- גבול התכנית

שכון עובדים בע"מ סניף חיפה	היוזם
	האדריכל
ש. שמינברג מודד מוסמך	מודד מוסמך

תרשים הסביבה 1:5000

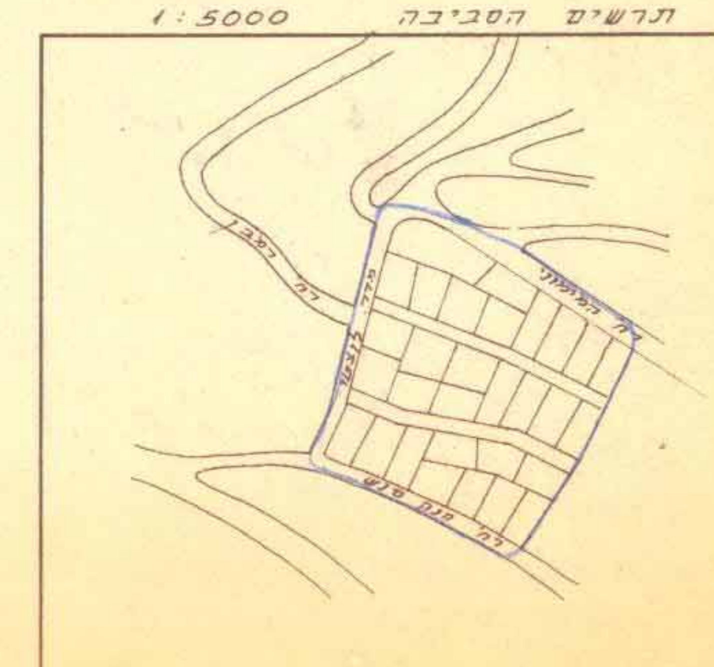

1965 מאי 17