



תשריט מצורך לשינוי לתכנית מתאר מקומית מס' חפ/1374
שכון מכוניים ועממי ברחוב אלנבי - חיפה
הובוש ע"י משרד השכון
בבוא 10913 (זמני)

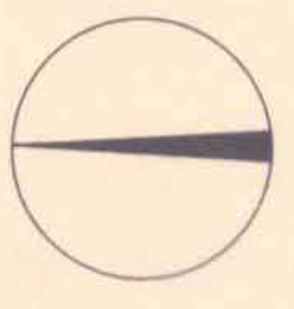

10 0 5 10 20 30
 ק"מ
 1:500
 סכרף הריבועי

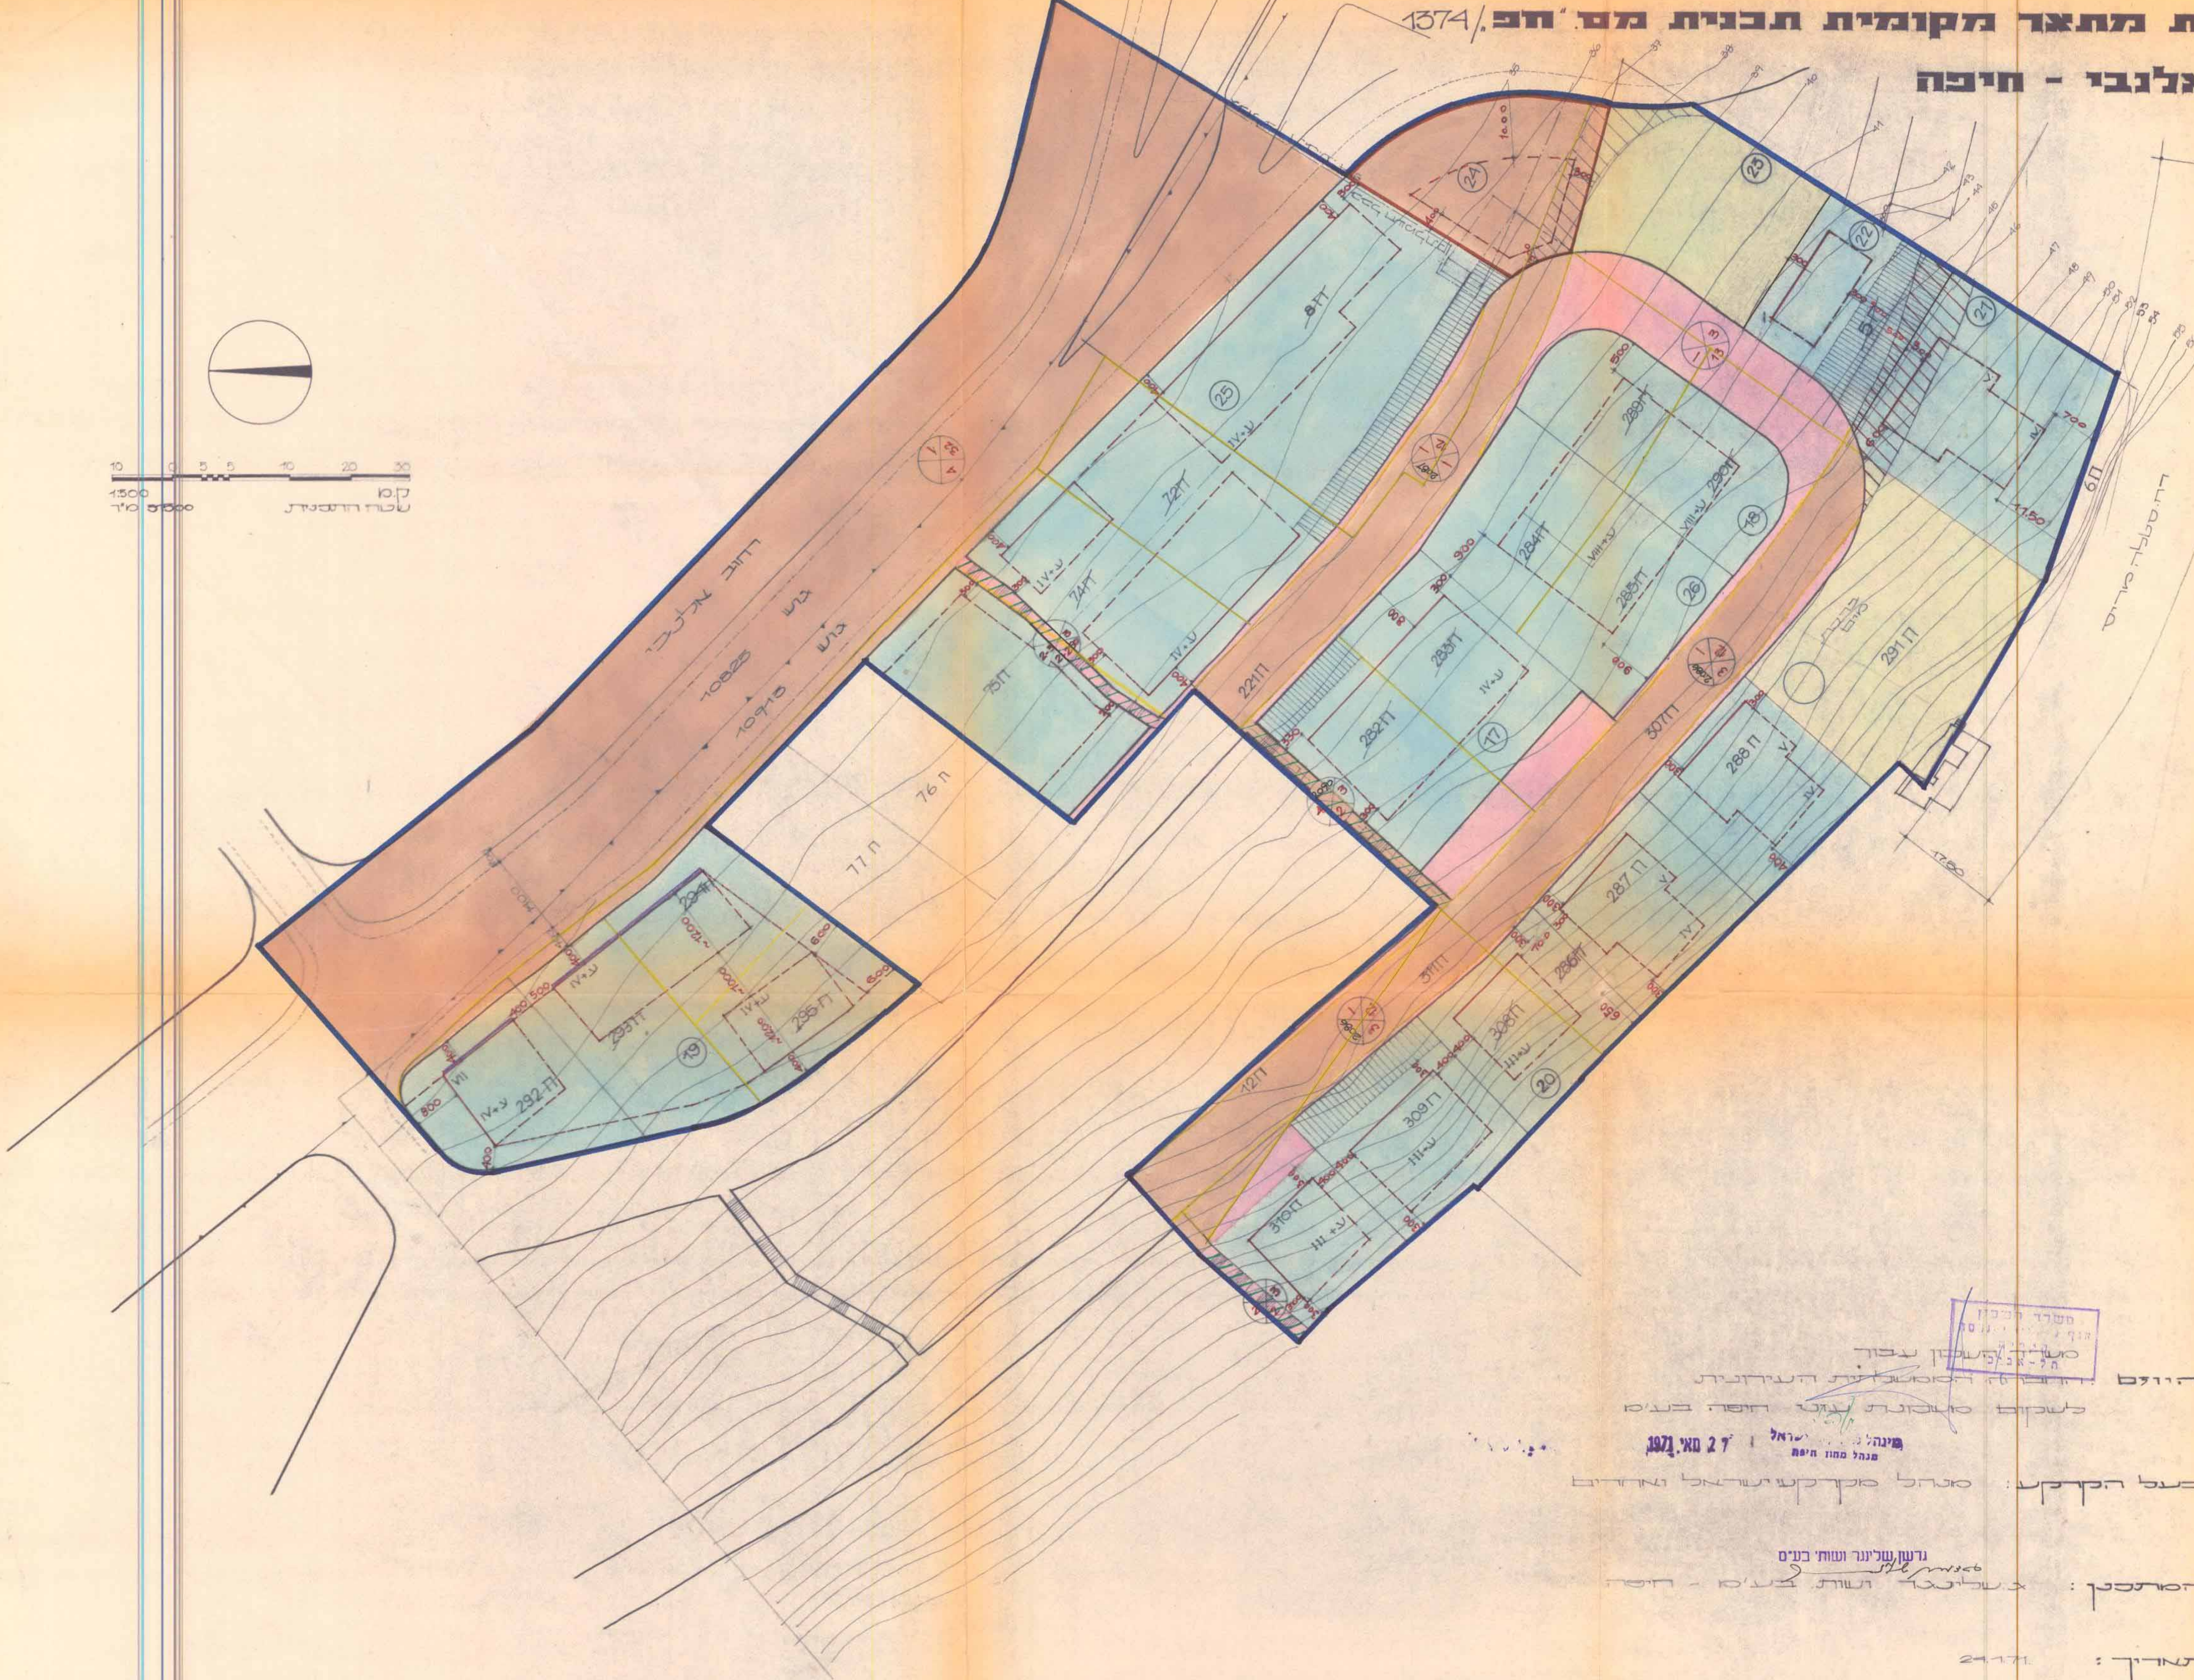

- סקרא:**
- גבול התכנית
 - גבול חלקה קיסוט
 - גבול חלקה קיסוט לבגול
 - גבול חלקה חדשה
 - אזור סגורים ב
 - שטח שימור פתוח
 - שטח לבנין שימור
 - דרך קיסוט
 - דרך סגורה; חדרהבת דרך
 - הנה שימורית
 - מספר הדרך
 - מספר סגור קדמי
 - חשב הדרך
 - ק בנין
 - ק בנין סחייב
 - מספר קיסוט על הבנין הסוגר
 - גבול
 - על שימורית
 - מספר חלקה רגילה לבגול
 - ק סגור
 - רשות תיבת
 - ק נקוד
 - שטח תיבת פתוח
 - דרך לבגול

תחילת עמ' 1374/ח
 תחילת עמ' 1524
 תחילת עמ' 1396
 תחילת עמ' 1524

משרד הפנים
חוק התכנון והבניה חכ"ב-1965
 ח"מ
 מרחב הבנין מקומי
 ת"מ 1374/ח
 תכנית מס' 13
 הועדה המחוזית בשיבתה ח'
 מיום 25.2.71
 החליטה לתת תוקף
 לתכנית המקורית לעיל.
 ח"ב ראש הועדה
 פון מנחם גל

תחילת עמ' 1374/ח
 תחילת עמ' 1524
 תחילת עמ' 1396
 תחילת עמ' 1524

הועדה המחוזית לתכנון ולבניה - חיפה
 תכנית ח.נ.מ.ס.ח.פ.
הומוק לסתן תוקף
 בשיבתה הק"מ 1374/ח
 13.4.10.71
 ח"ב ראש הועדה
 סהות העיר

הועדה המחוזית לתכנון ולבניה - חיפה
 תכנית ח.נ.מ.ס.ח.פ.
הומוק לסתן תוקף
 בשיבתה הק"מ 1374/ח
 13.4.10.71
 ח"ב ראש הועדה
 סהות העיר

היוזם: **החברה להכנת תוכנית העירונית**
 לשקום סביבת עמ' חיפה בע"מ
בעל הקרקע: **סגור סקר קטע ישראל ואחרים**
המסוכן: **ג'עלינגר תעודת בע"מ - חיפה**
תאריך: 27.11.71

