


מרחב תכנון מקומי, חיפה  
תשריט הצורך  
לשגוי תכנית מיתאר, תכנית מס' חפ/1562 א'  
תוספת בנייה בדירות 5, 6  
בוש 10778, חלקה 11

קנה מדה: 1 : 250

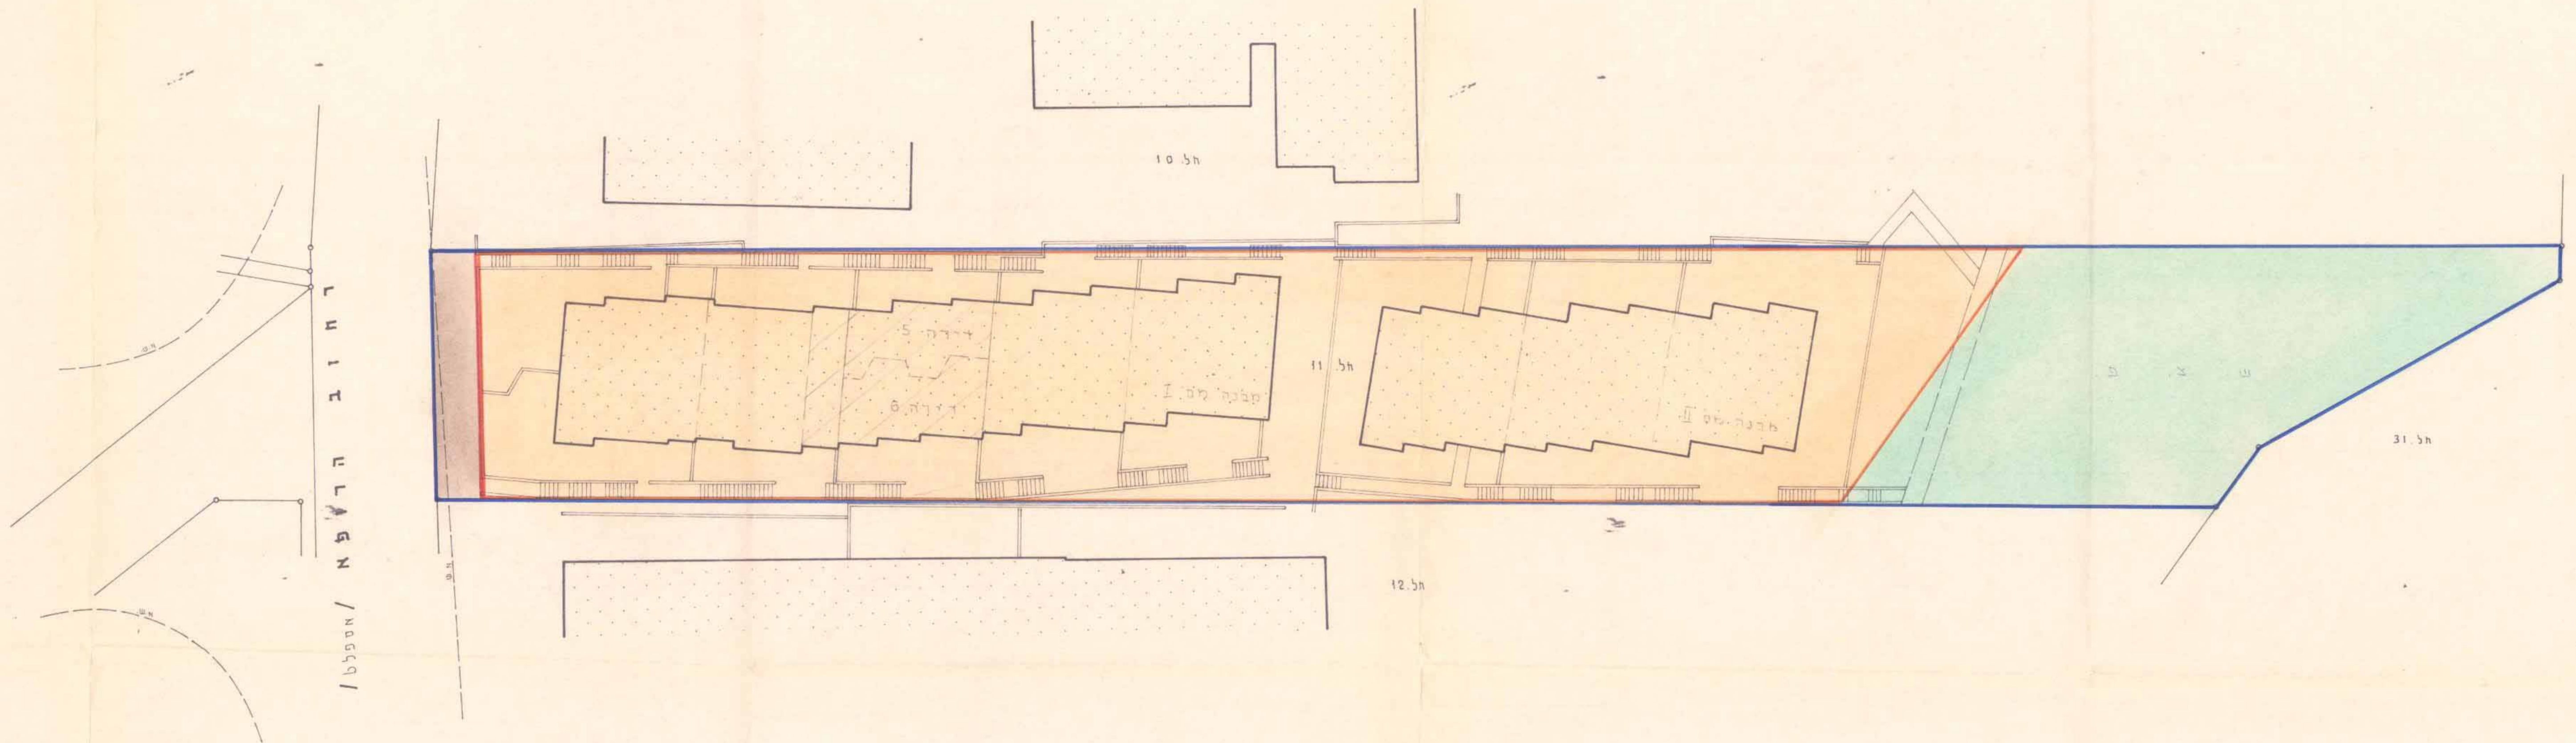


**משרד הפנים**  
חוק התכנון והבניה תשכ"ה-1965  
מרחב תכנון מקומי  
התוכנית מס' חפ/1562 א'  
הועדה המחוזית כשיבת ה' 10.5.86  
התכנית תוכנית לעיל  
מס' חפ/1562 א'  
תוספת לפתרון חוק מל"ג  
מס' חפ/1562 א'  
תוספת לפתרון חוק מל"ג  
מס' חפ/1562 א'


תכנית מס' חפ/1562 א'  
תוספת להפקדה בלתי  
המבוססת מס' חפ/1562 א'  
מס' חפ/1562 א'

הורה המקומית לתכנון ולבניה - חיפה	תכנית ת.ע. מס' חפ/1562 א'
הומוץ להפקדה	בישיבה ח' 72 ב' (5.1.87) 3.3.87
יושב ראש הועדה	יושב ראש המועצה
מחוקק המועצה	מחוקק המועצה


שטח התכנית: 2759 מ"ר

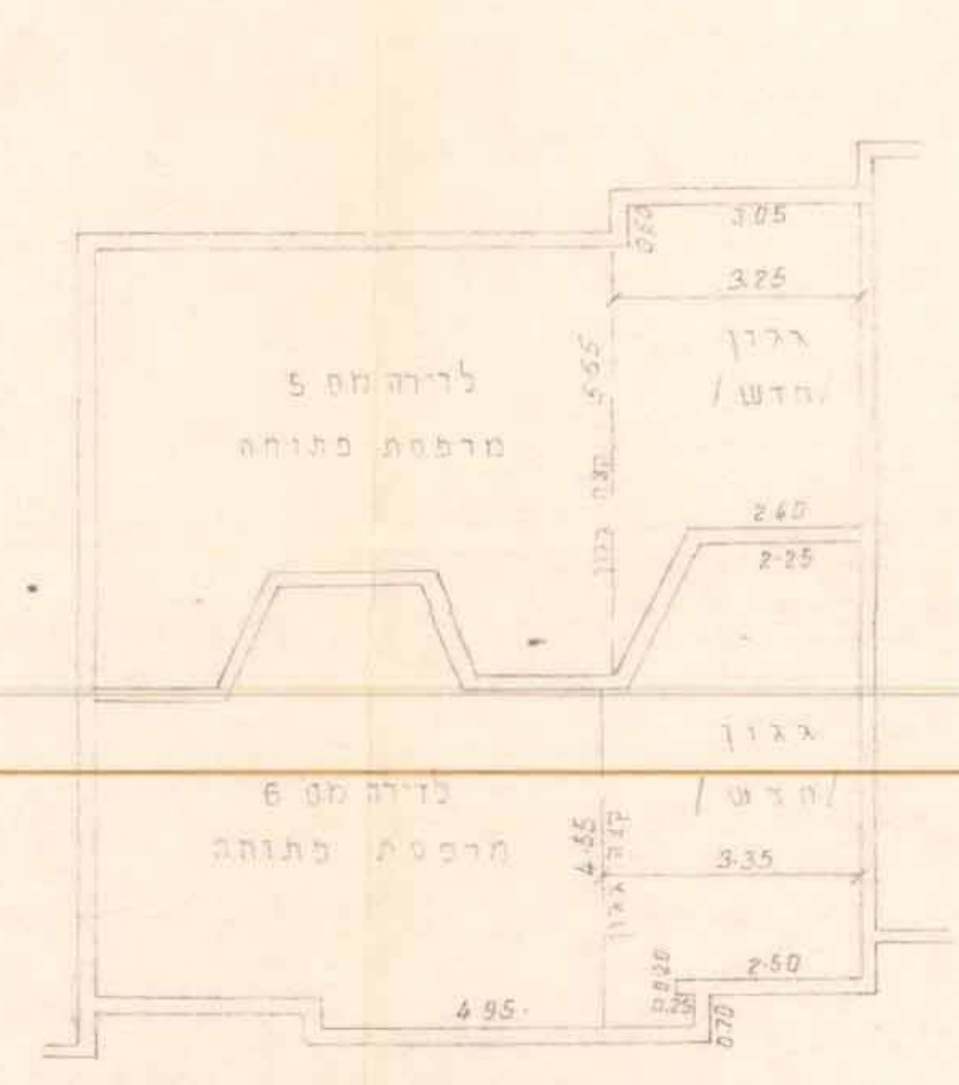

מרפסת גג  
קנה מדה: 1 : 100

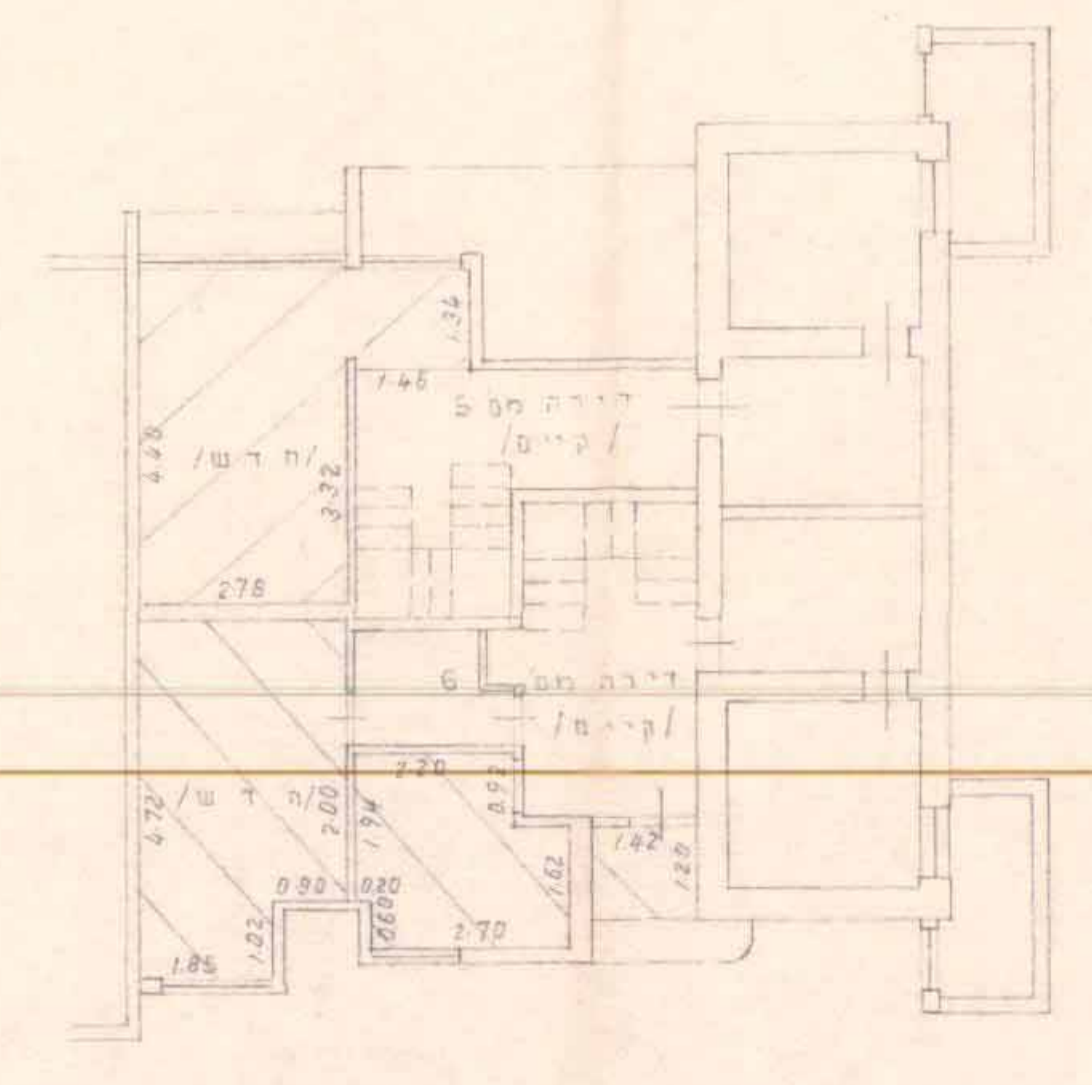

דירות מס' 6.5  
קוחת קרקע  
קנה מדה: 1 : 100

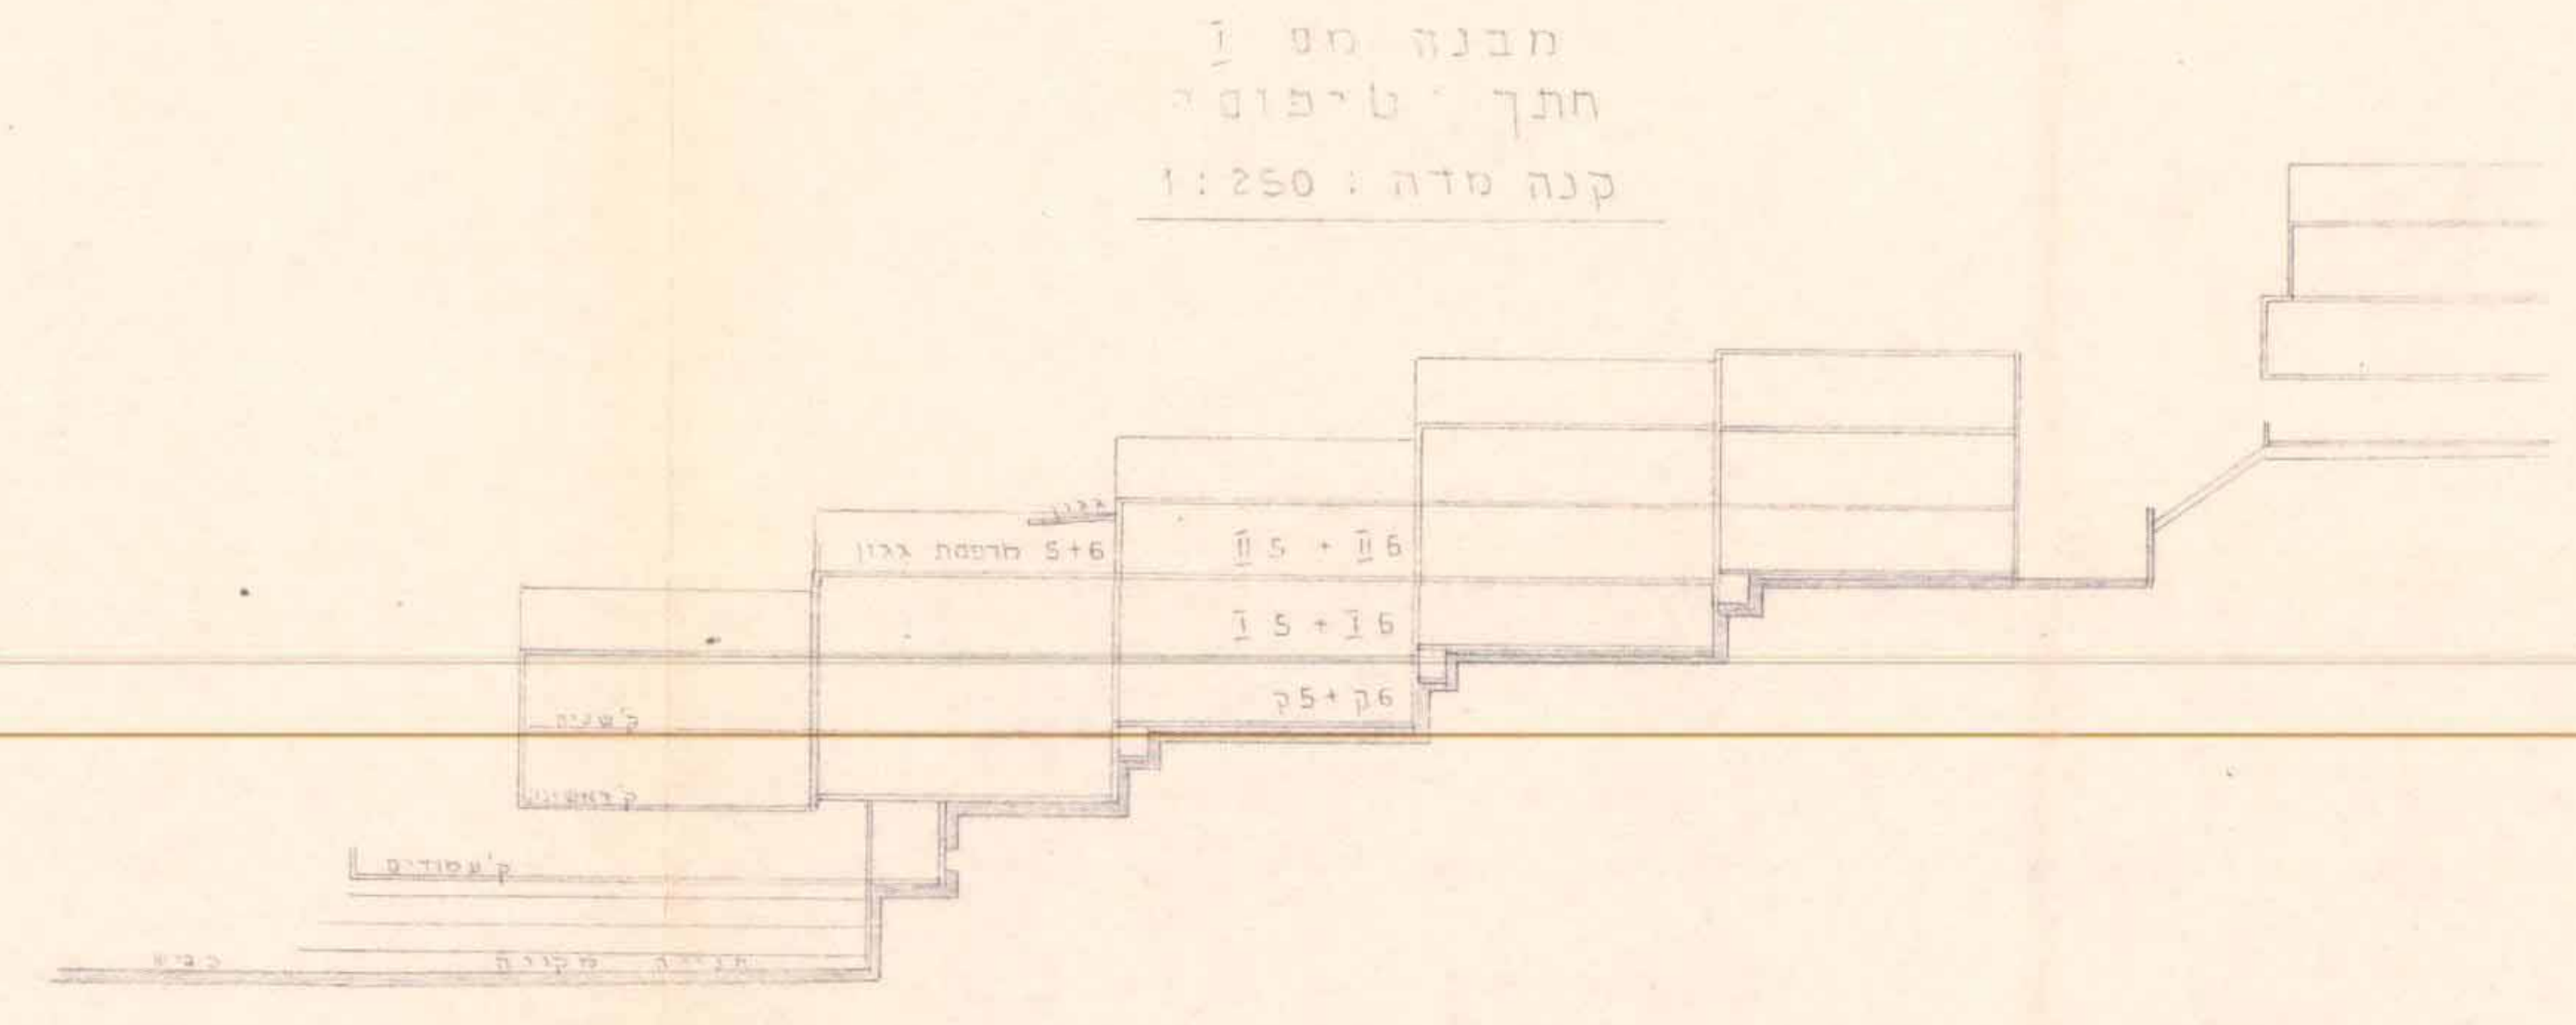

בעלי הקרקע והיוזמים:  
מורד מוסוף:  
אינג' צ. בר-אדון  
מנהל אזורי, מודד מוסוף  
כביש, מדידות ובנייה יזם  
מס' חפ/1562 א'

- מקרא:**
- גבול התכנית
  - איזור לגורים מיוחד
  - הכיתה מאושבל של הרחוב
  - שטח צבועי שטוח
  - קו רחוב
  - גבול חלקה מוצעת
  - מבנה קיים

