

מרחב תכנון מקומי, חיפה
תשריט מצורף
לשגזי תכנית מיתאר, תכנית מס' חפ/1385
גוש 10812, חלקות 105, 106 - חיפה

קנה מידה 1:250




תכנית מס' 1385/חפ
חוק להפקת בלוקים
1499
16.1.69

משרד הפנים
חוק התכנון והבניה חש"ב-1965
מחל
מרחב תכנון מקומי
תכנית מס' 1385/חפ
חוקת המרחב בשינוי ח'
מס' 106.69
החליטה לתת חוקף
למבנית המכרת לעיל
יחד ראש המרחב

תכנית מס' 1385/חפ
חוקת למתן חוקף בלוקים
1617
16.4.70
1968

השקטות לבניה ולחבק העיר - חיפה
תכנית ת.מ.ח.מס' חפ/1385
הוסף להפקה
בישיבה ח' - 45
2.9.68
יושב ראש הועדה
מנהל העיר

הועדה השקטות לבניה ולחבק העיר - חיפה
תכנית ת.מ.ח.מס' חפ/1385
הוסף למתן חוקף
בישיבה ח' - 58
26.5.69
יושב ראש הועדה
מנהל העיר

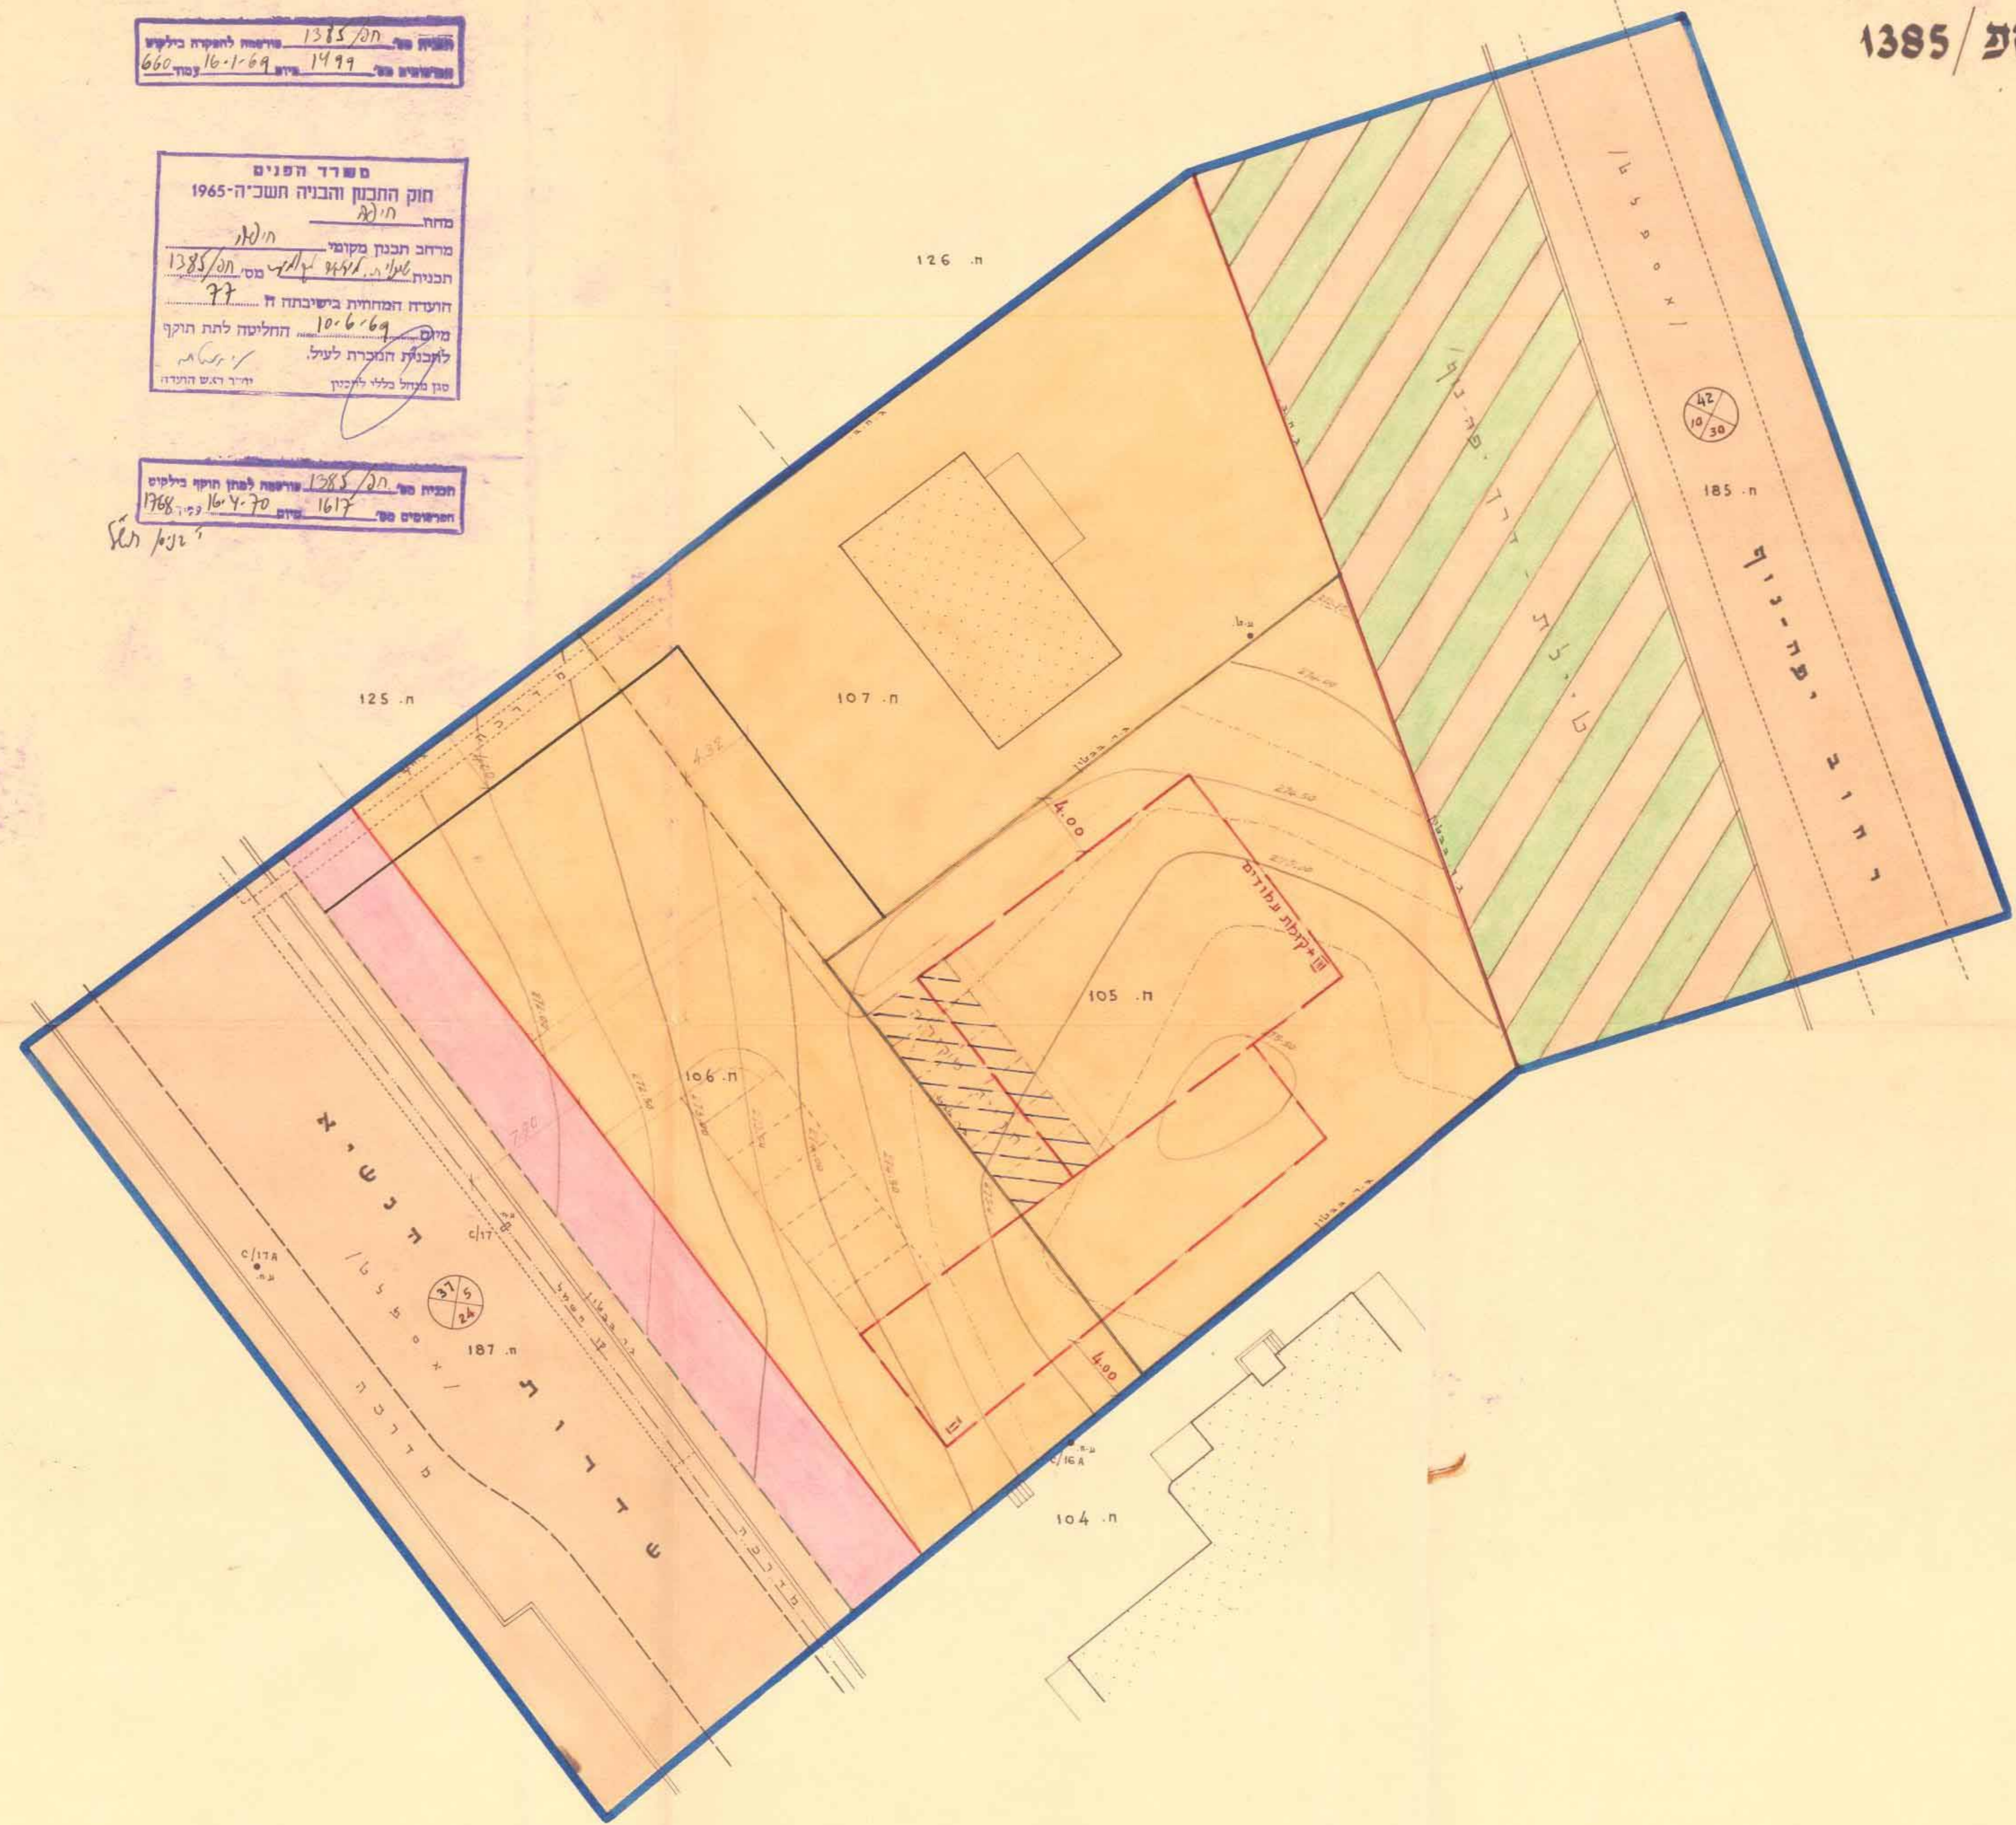


מקרא:

	גבול התכנית
	אזור מגורים א'
	דרך קיימת או מאושרת
	דרך חדשה או הרחבה
	מס' הדרך
	מרווח
	רוחב הדרך
	קו רחוב
	קו בנין
	גבול חלקה קיימת
	גבול חלקה חדשה
	בנין קיים
	מס' קויות מקומיות
	ש ביל נטוע / טיילת /
	חנייה מקורה

שטח התכנית: 5993 מ² / בקירוב

תרשים המקום 1:5000 ק.מ.ס.

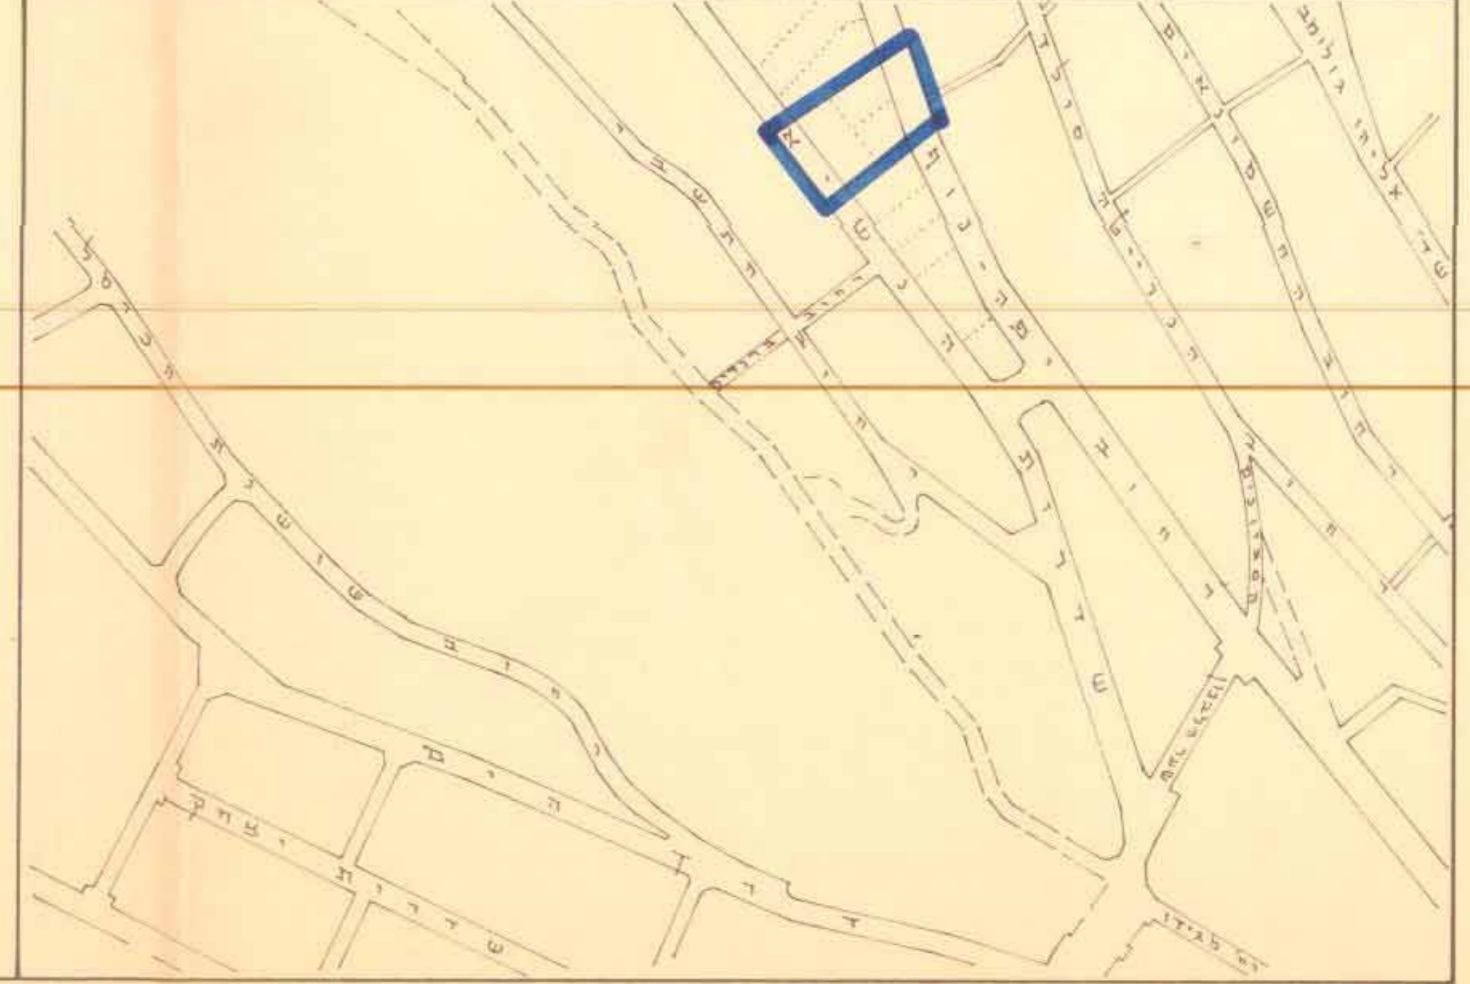

מודד מוסמך:

מ. יחזרלסקי
צ. 11-אדון

א. דריכל:

ש. גלעד - ארכיטקט

בעל הקרקע והיוזם:

א. ברגמן בע"מ