


מרחב תכנון מקומי חיפה
 תשריט מצורף לשניוי לתכנית מתאר מקומית חפ/1788
 תוספת קומה ובנין חדר טרנספורמטור בבית אליהו רח' הרצליה 22 חיפה

מחוז: חיפה
 נפה: חיפה
 עיר: חיפה
 גוש: 10857
 חלקה: 121
 שטח המגרש: 684 מ"ר

בעל הקרקע: אליהו חברה לבטוח בע"מ
 יוזם התכנית: אליהו חברה לבטוח בע"מ
 עורך התכנית: אבלומנטל-דפיקר אדריכלים ארוזנפלד-אדריכל רח' ביאליק 137 ר"ג

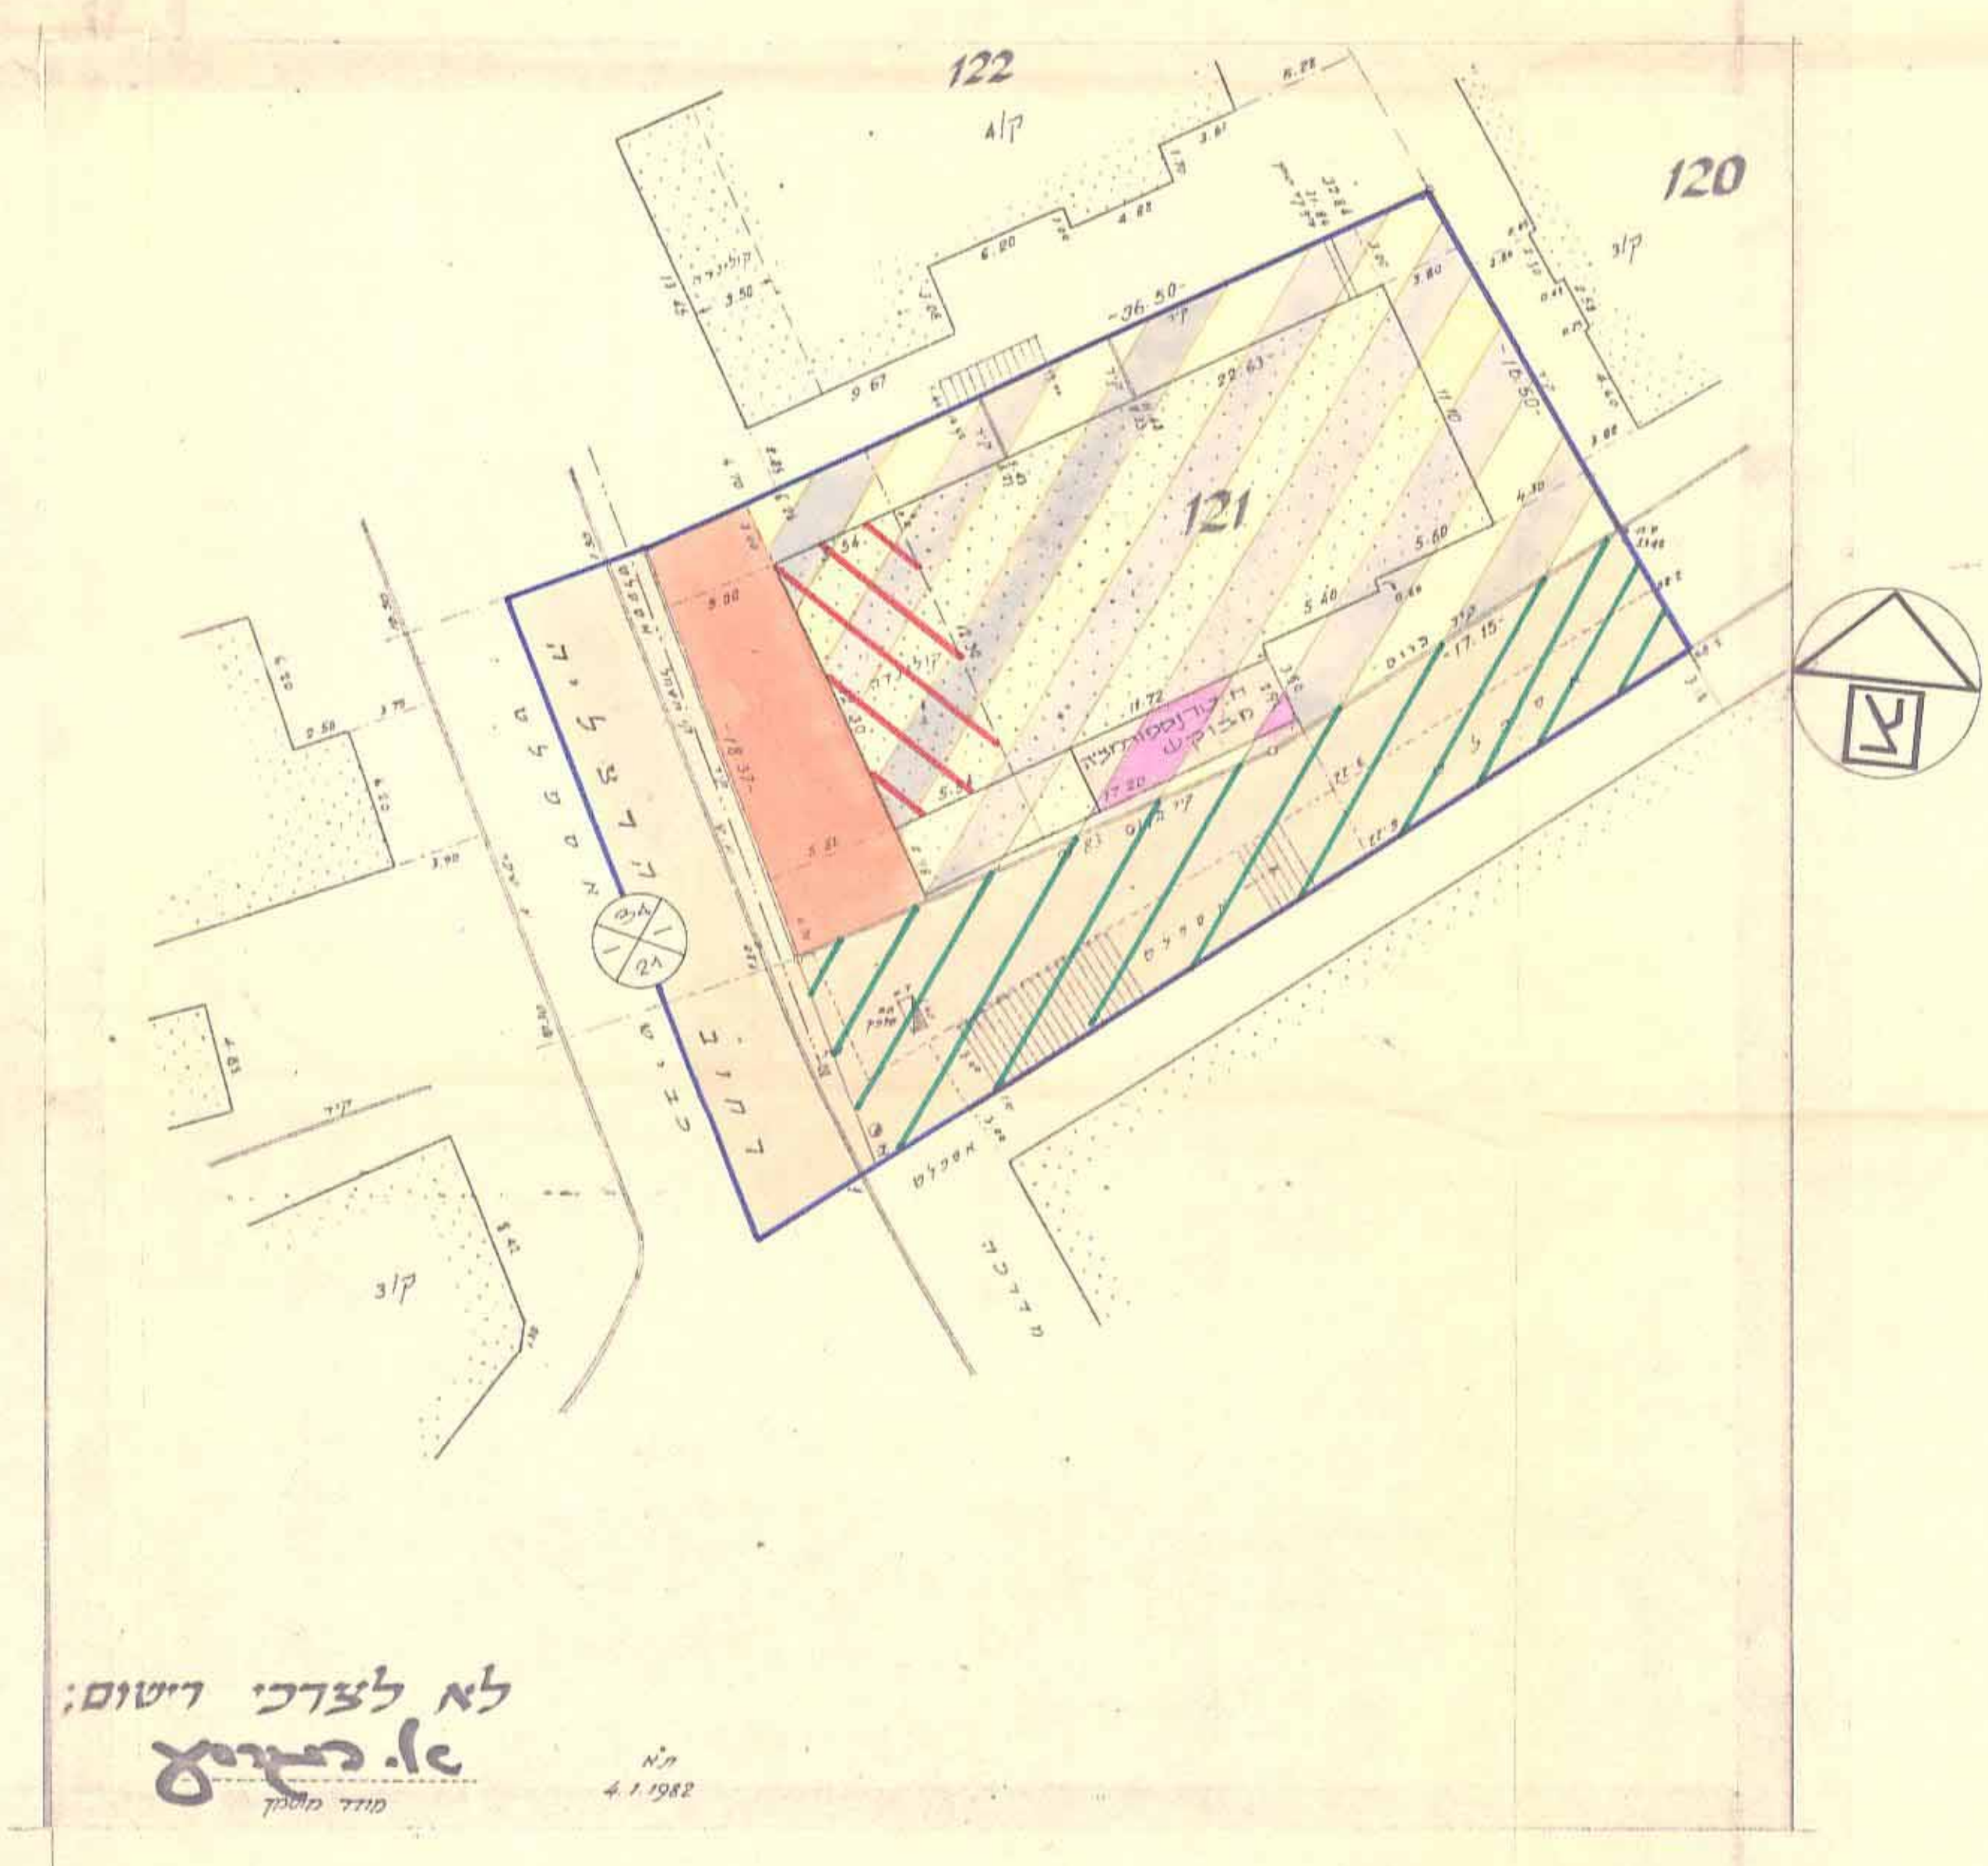


לא לצרכי רושום:
 א.א. חתום
 מנדל מילר
 4.1.1982

מקרא

- גבול התכנית
- אזור מגורים ועסקים
- דרך הולכי רגל
- סטווין
- דרך קיימת
- הרחבת דרך
- תחנת טרנספורמציה
- מספר הדרך
- קו בנין
- רוחב הדרך

תרשים מגרש ק"מ 1250

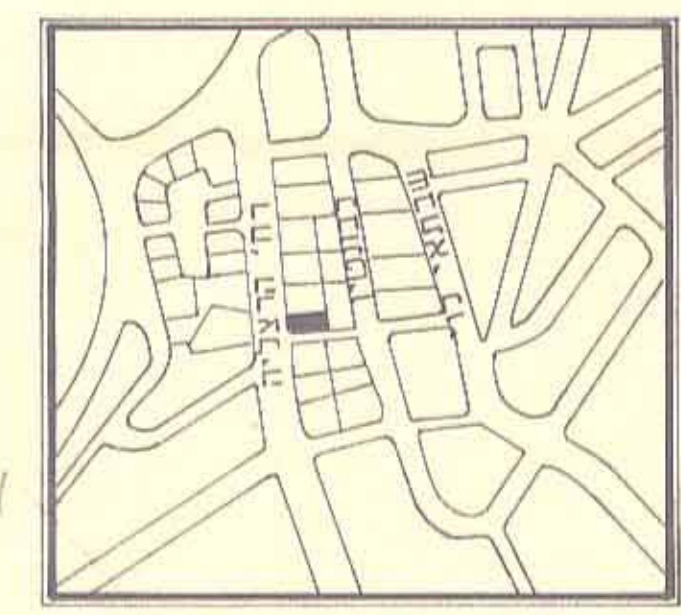

תרשים סביבה ק"מ 1:5000

חתימות

<p>הוצעה התקופות לתכנון ובנייה - חיפה</p> <p>תכנית ת.ע. מס' חפ/1788 הוספת להפקה כושיבה הי-129 ב' 6.1.82 (4.1082)</p> <p>יושב ראש הוועדה: א.א. חתום מנהל העיר: א.א. חתום</p>	<p>ת.ע. מס' חפ/1788 סלף לסתן חוקף כושיבה הי-180 ב' 6.1.82 (4.1082)</p> <p>יושב ראש הוועדה: א.א. חתום מנהל העיר: א.א. חתום</p>
<p>מסדר הפנים</p> <p>חוק התכנון והבניה חש"ב 1965 מחוז חיפה</p> <p>מרחב תכנון מקומי: א"פ"ב הכנית: 6.1.82 הוצעה והתחמת בשיבחה ה-5A מיום: 8.1.82 התחלת ההגדרה לעיל: מן חוק 5.1.82</p>	<p>מסדר הפנים</p> <p>חוק התכנון והבניה חש"ב 1965 מחוז חיפה</p> <p>מרחב תכנון מקומי: א"פ"ב הכנית: 6.1.82 הוצעה והתחמת בשיבחה ה-5A מיום: 8.1.82 התחלת ההגדרה לעיל: מן חוק 5.1.82</p>

חתימות: בעל הקרקע: יוזם התכנית: עורך התכנית: תאריך: