


תשריט מצורף
לשנוי תכנית מיתאר, תכנית מס' חפ/1415
בית מלון - רחובות מרים-יפה-נוף-חיפה
גוש 10809, חלקות 391-387,96
קנה מדה: 1:250

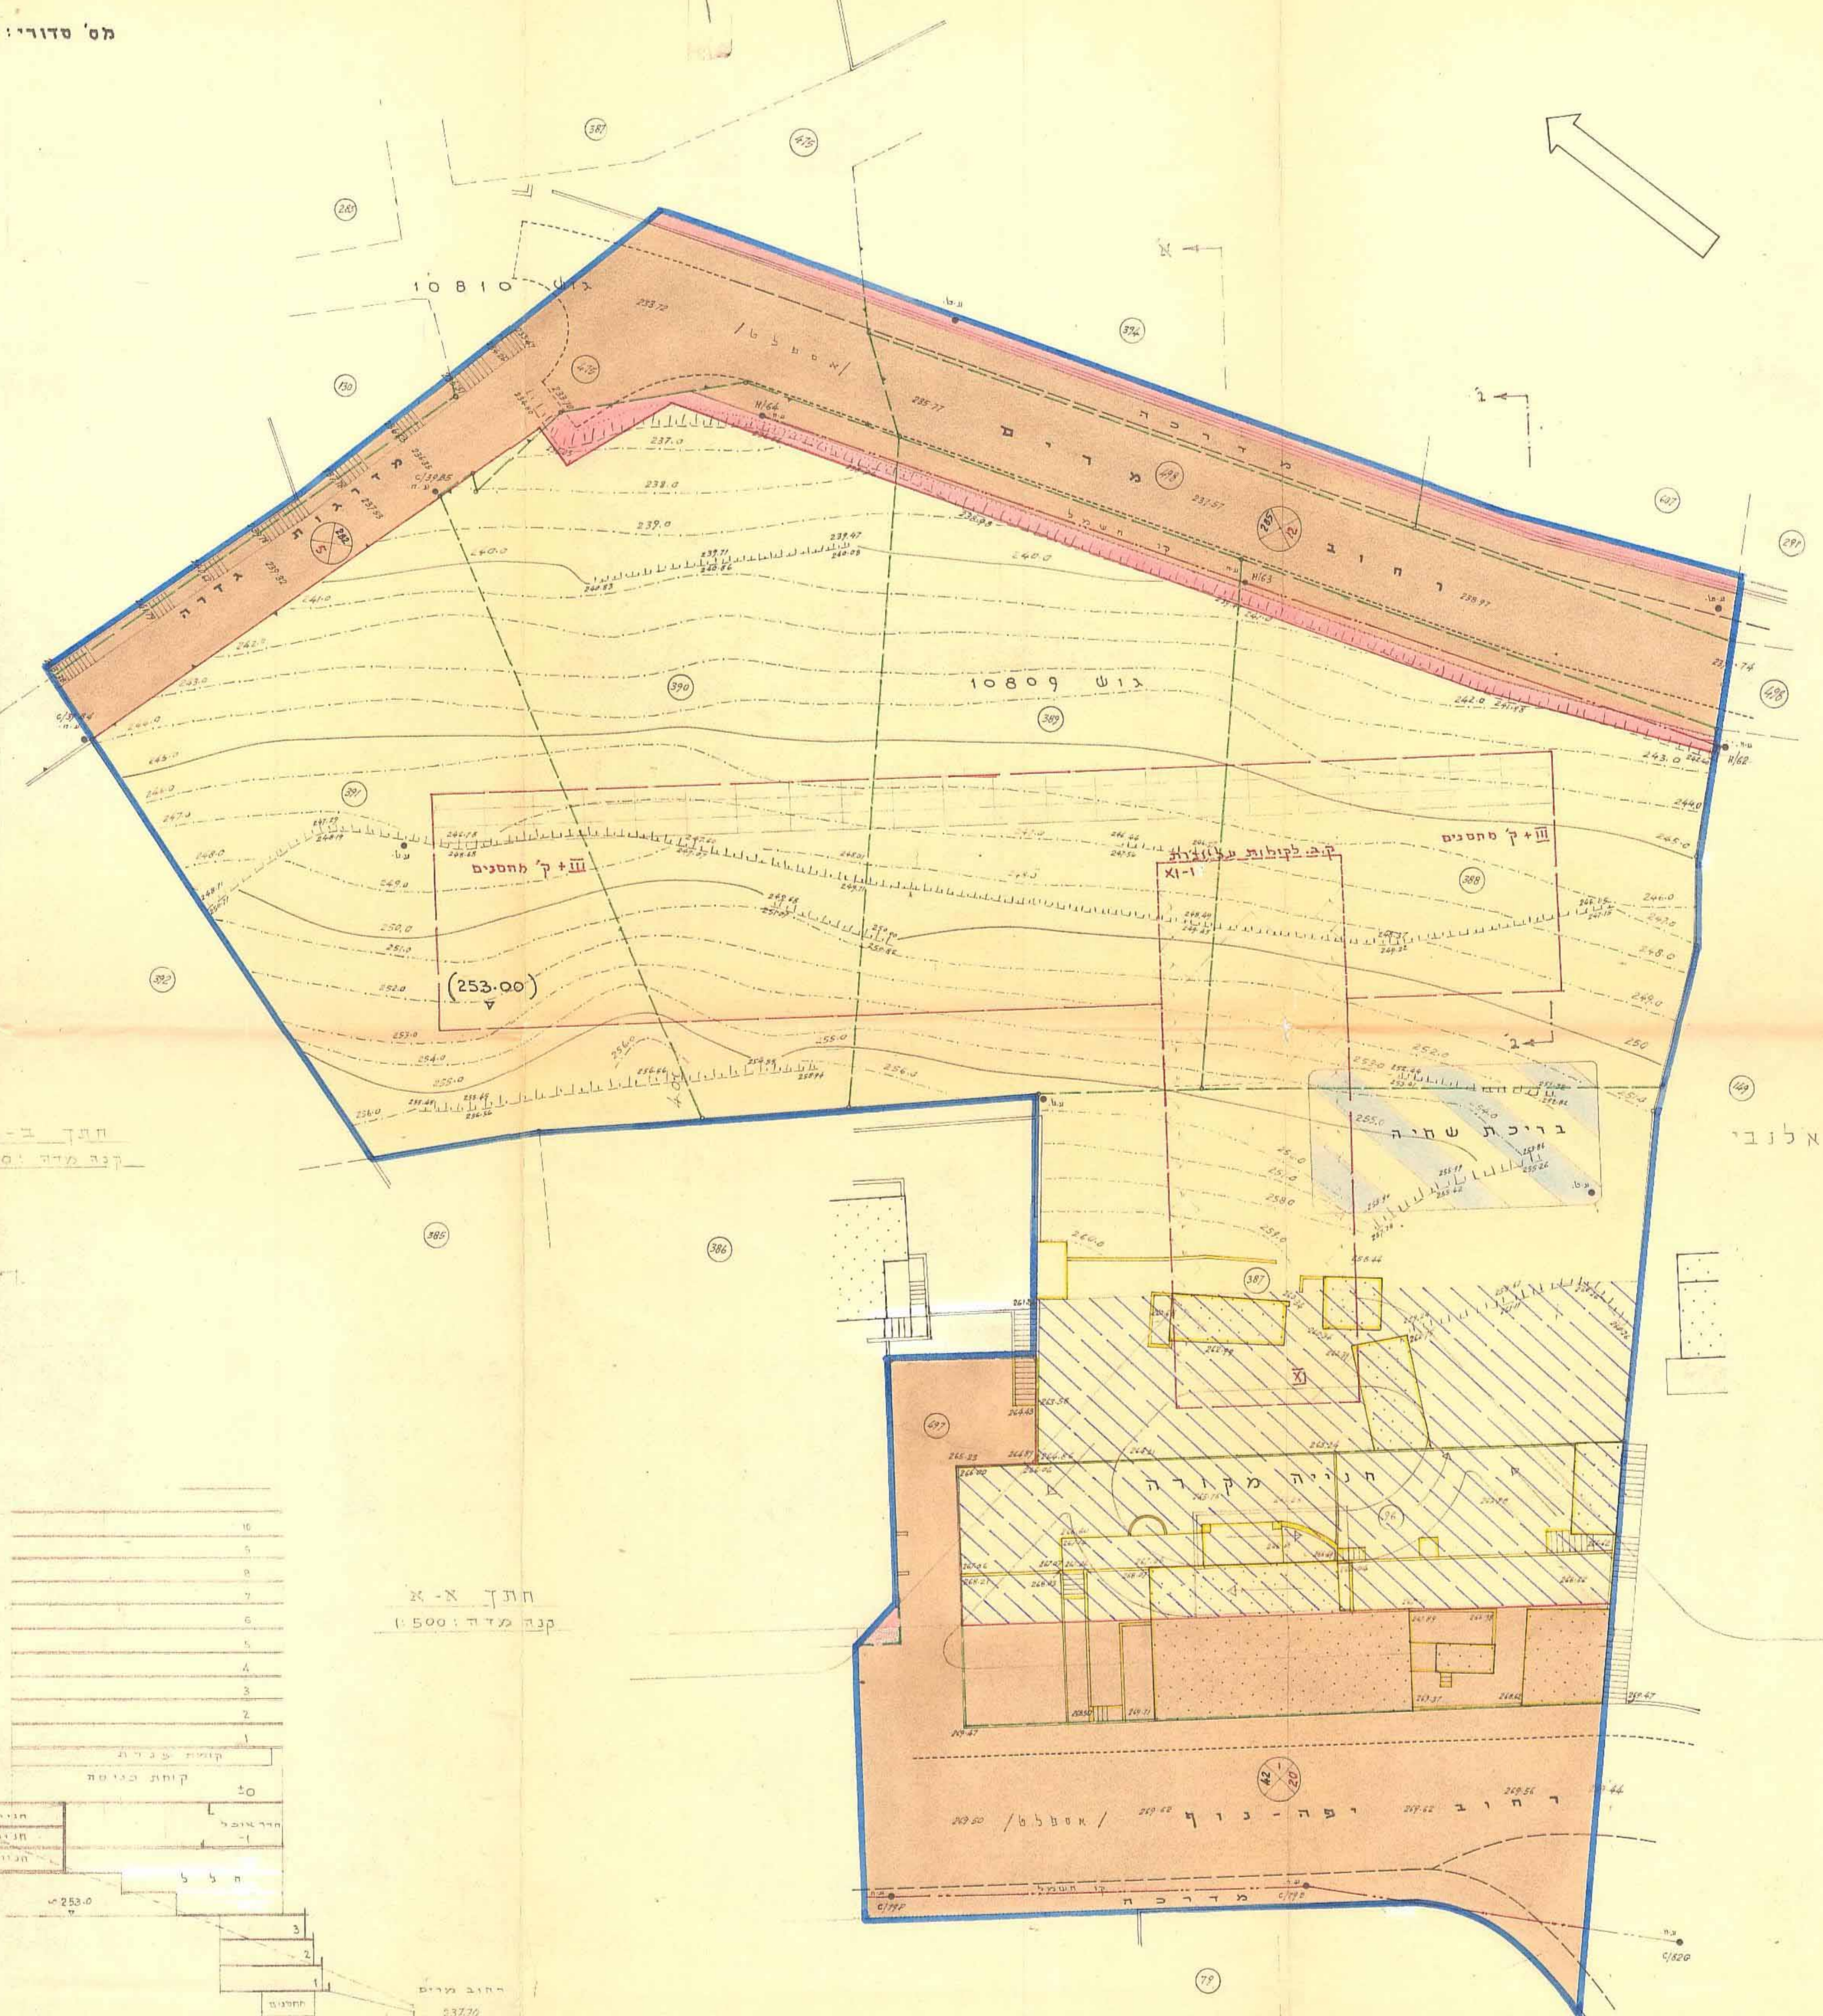

התוכנית להקמת ולבניה - חיפה
הכנית ת.ג.מ.ח/1415
הופק להפקדה
בישיבה ה' 28 ב' 16.6.68
יושב ראש הוועדה
מרדכי הער

התוכנית להקמת ולבניה - חיפה
הכנית ת.ג.מ.ח/1415
הופק לפתח תוקף
בישיבה ה' 28 ב' 2.6.71
יושב ראש הוועדה
מרדכי הער

משרד הסנים
חוק התכנון והבניה תשכ"ה-1965
מחוז חיפה
מרום תכנון מקומי
תכנית שטח איתג' מ.מ.ח/1415
הועדה המחוזית בתוכנית
מיום 30.5.72 החליטה לתת תוקף
לתכנית המבטא לעיל
מנחם כהן

תוכנית מס' חפ/1415
מועמדת לתוכנית חוקת בילקום
העמדת מס' 1826
מיום 21.5.70
תוכנית מס' חפ/1415
מועמדת לתוכנית חוקת בילקום
העמדת מס' 1822
מיום 21.5.70



מקרא:

- גבול התכנית
- אתר לבית מלון
- דרך קיימת או מאושרת
- דרך חדשה או הודגה
- בריכת שחייה
- קו רחוב
- קו בנין
- מס' הדרך
- מרווח
- רוחב הדרך
- גבול חלקה קיימת
- קו חשמל
- מס' קומות מבסימלי
- מס' חלקה קיימת
- חנייה מקורה
- מבנה להדימה

מ/ה תכנן - מ.מ.ח/1415

שטח התכנית: 7850 מ²/בקיבוצ/

תדשים המקום ק.מ. 1:5000

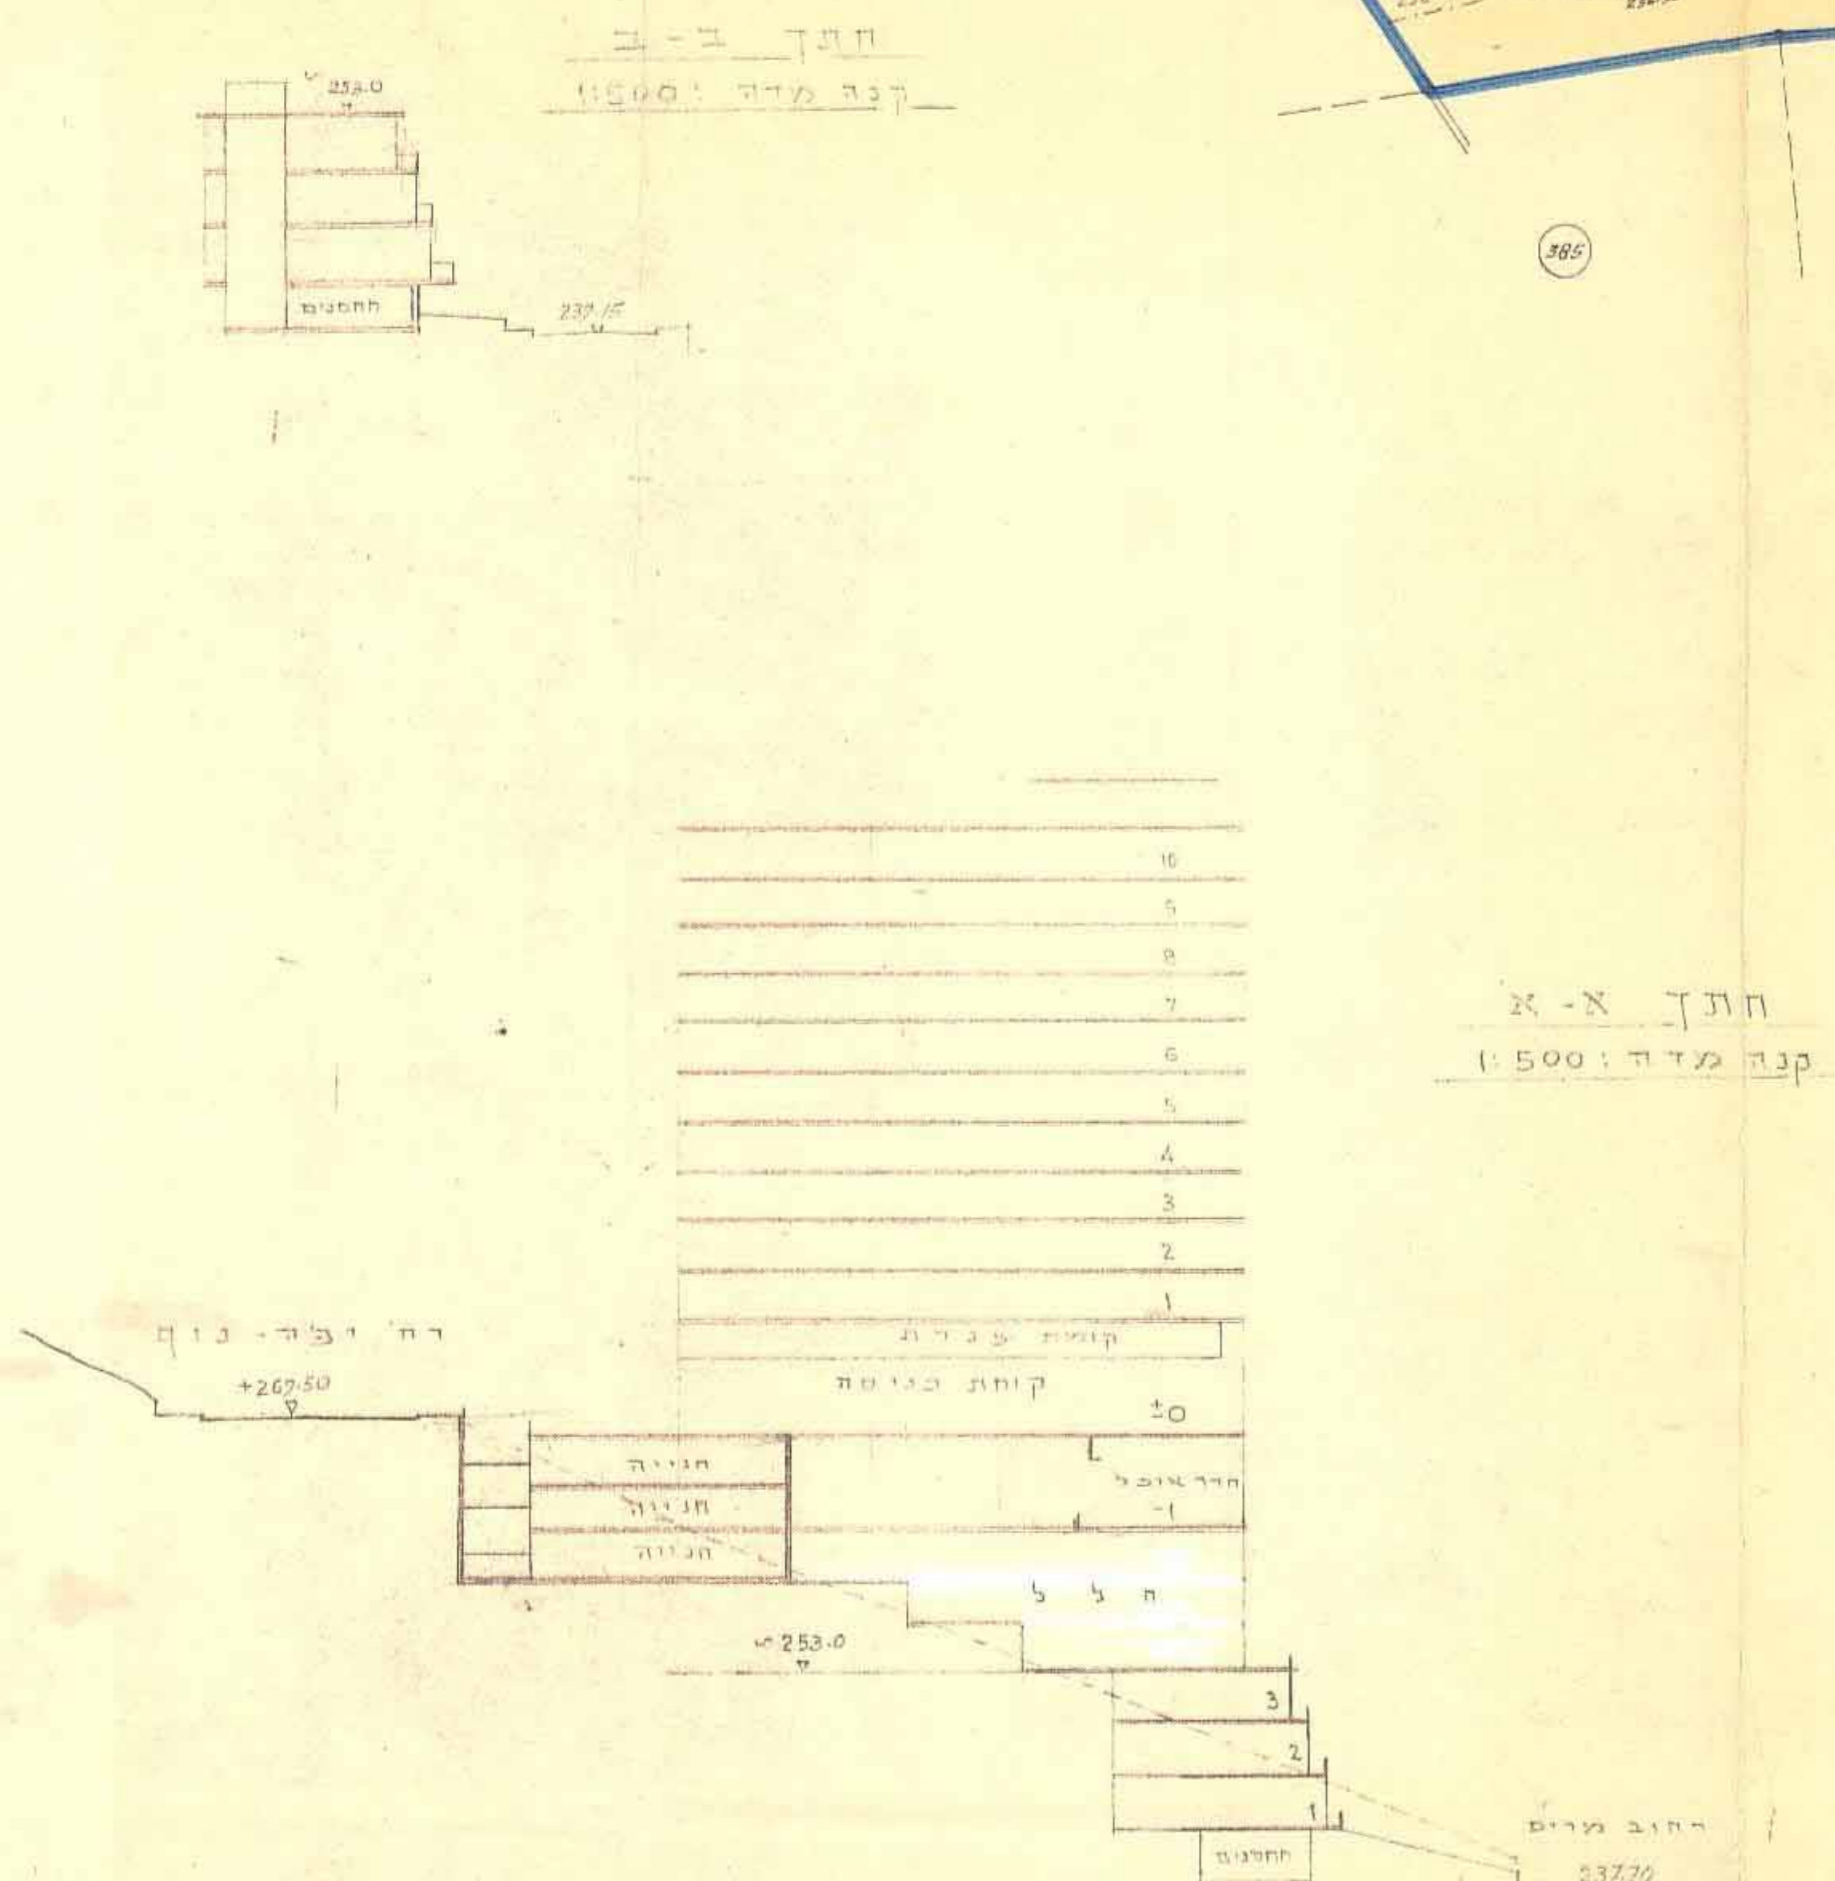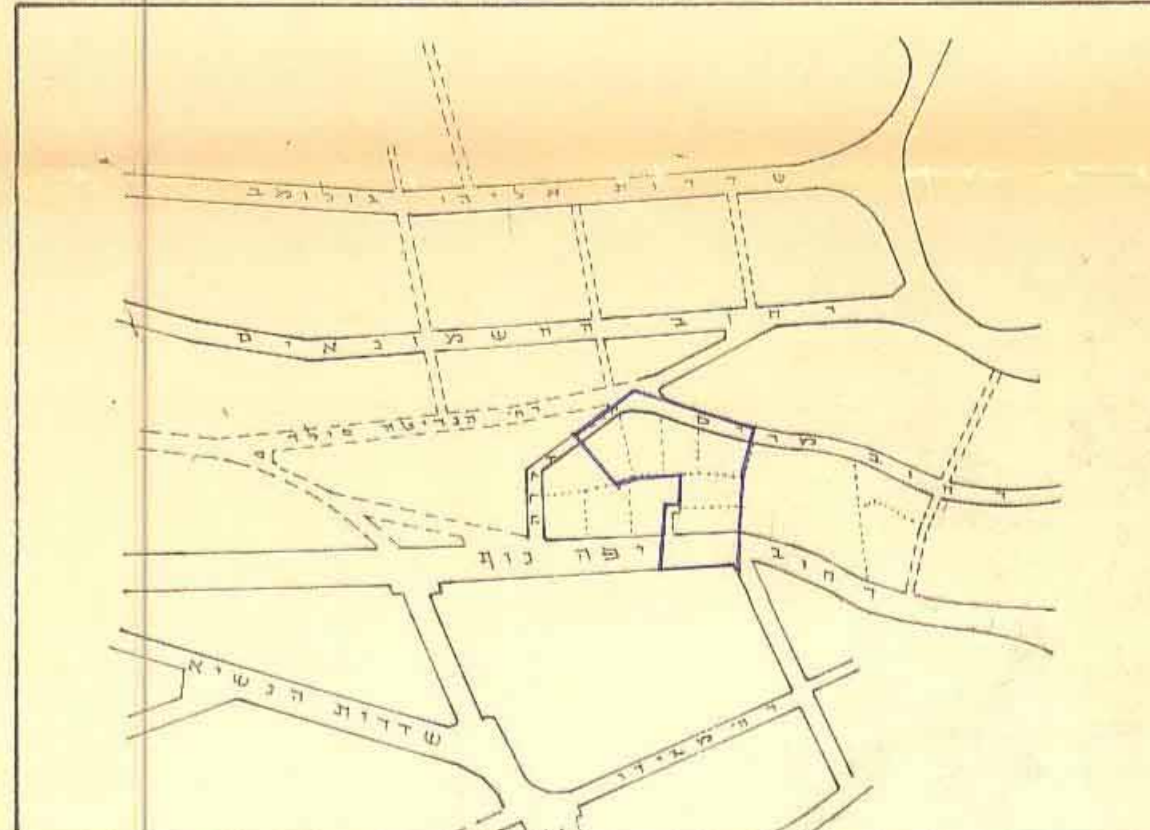

בעל הקרקע: חדרת פתוח הגושים 10810, 10809
היוזמים: א.א.מ. בעל חב' ליוזם ולתכנון קמעונים ב.מ. בעלי הקרקע
אדריכלים: י. זולוטוב - תל אביב, ש. את א. רונזוב - חיפה
מועד מסמך: 22-72-134
מ. ימפולסקי
צ. ב. אדון
מנהל עבודות תכנון ושרותי תכנון