

תשריט מצודק לשנוי תכנית מתאר מקומית תכנית תכנון עיר

מס' 1422 ח'יפה
"בנוי החלקות 176, 175, 174
גוש 10805


הועדה המקומית לתכנון ולבניה - חיפה
תכנית ח.מ.ס. מס' 1422
להפקדה בשיעור ה- 68
ת.פ. 28.9.69

הועדה המקומית לתכנון ולבניה - חיפה
תכנית ח.מ.ס. מס' 1422
הוסף להחלטת הו"מ
בשיעור ה- 13
ת.פ. 28.9.70

מס' ד"ר הפנים
חוק התכנון והבניה משכ"ב-1965
מחיר מ"ר 1472
מס' ח"מ 4

מס' ד"ר הפנים
חוק התכנון והבניה משכ"ב-1965
מחיר מ"ר 1472
מס' ח"מ 4

מס' ד"ר הפנים
חוק התכנון והבניה משכ"ב-1965
מחיר מ"ר 1472
מס' ח"מ 4

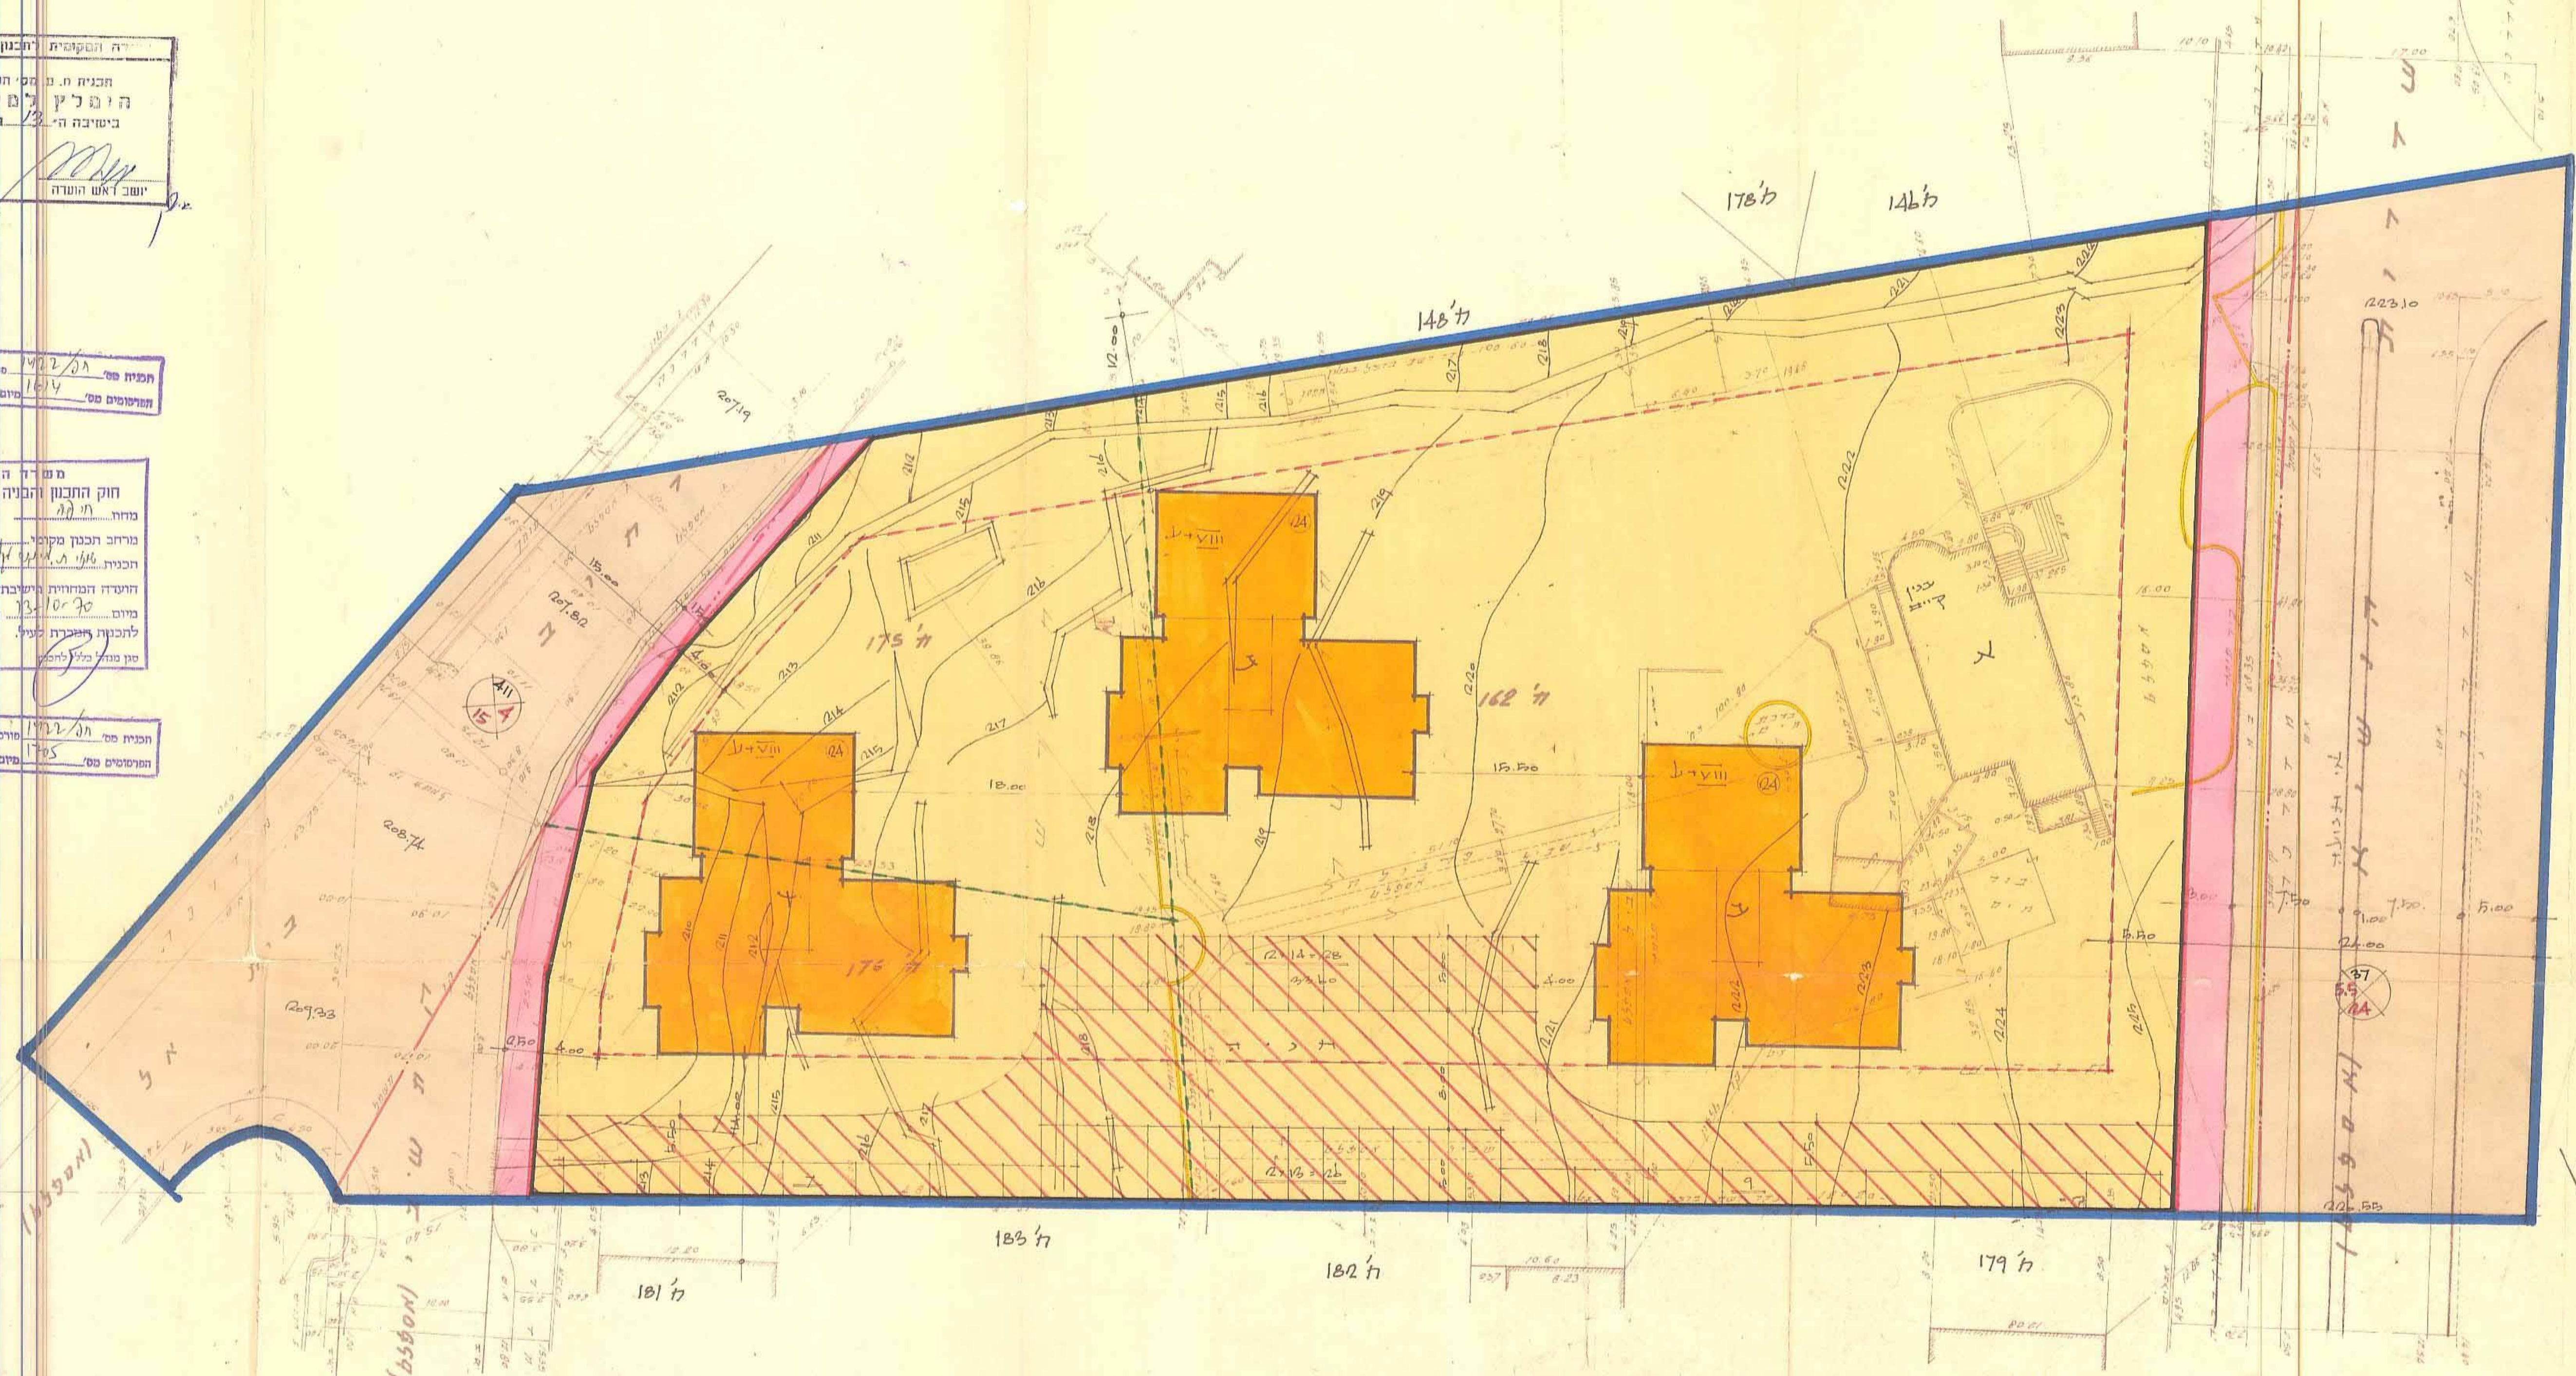


מפת

- צבע חלקי קיימת
- קונטור של צען מולע משיעור
- גבול התכנית
- דרך קיימת
- הרחבת הדרך ודרך מולע
- אזור מוצגים ל תוחד
- אגרה פרטית
- קו צען
- מס' הדרך קו צען אדום
- קו הדרך קו חום
- גבול וצד פארקים
- גבול חלקי לבטול
- גבול חלקי מולע

מס' החלקה	שטח החלקה
176	441.2
175	1021
174	1023
ט"כ	445.5

יוזם האגודה
ד"ר סוקול
RASSCO
RASSCO
RASSCO

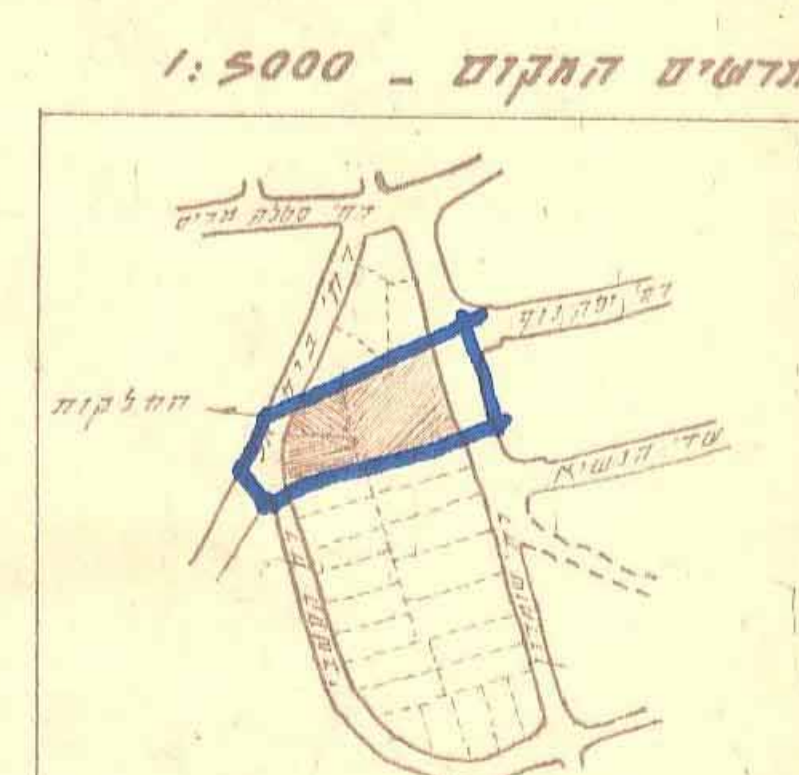

1:250