



מרחב תכנון מקומי, חיפה. תשריט מצורף לשנוי תכנית מתאר מקומית, תכנית חפ' 1409/15 אחווה דרומית א', חלוקה חדשה

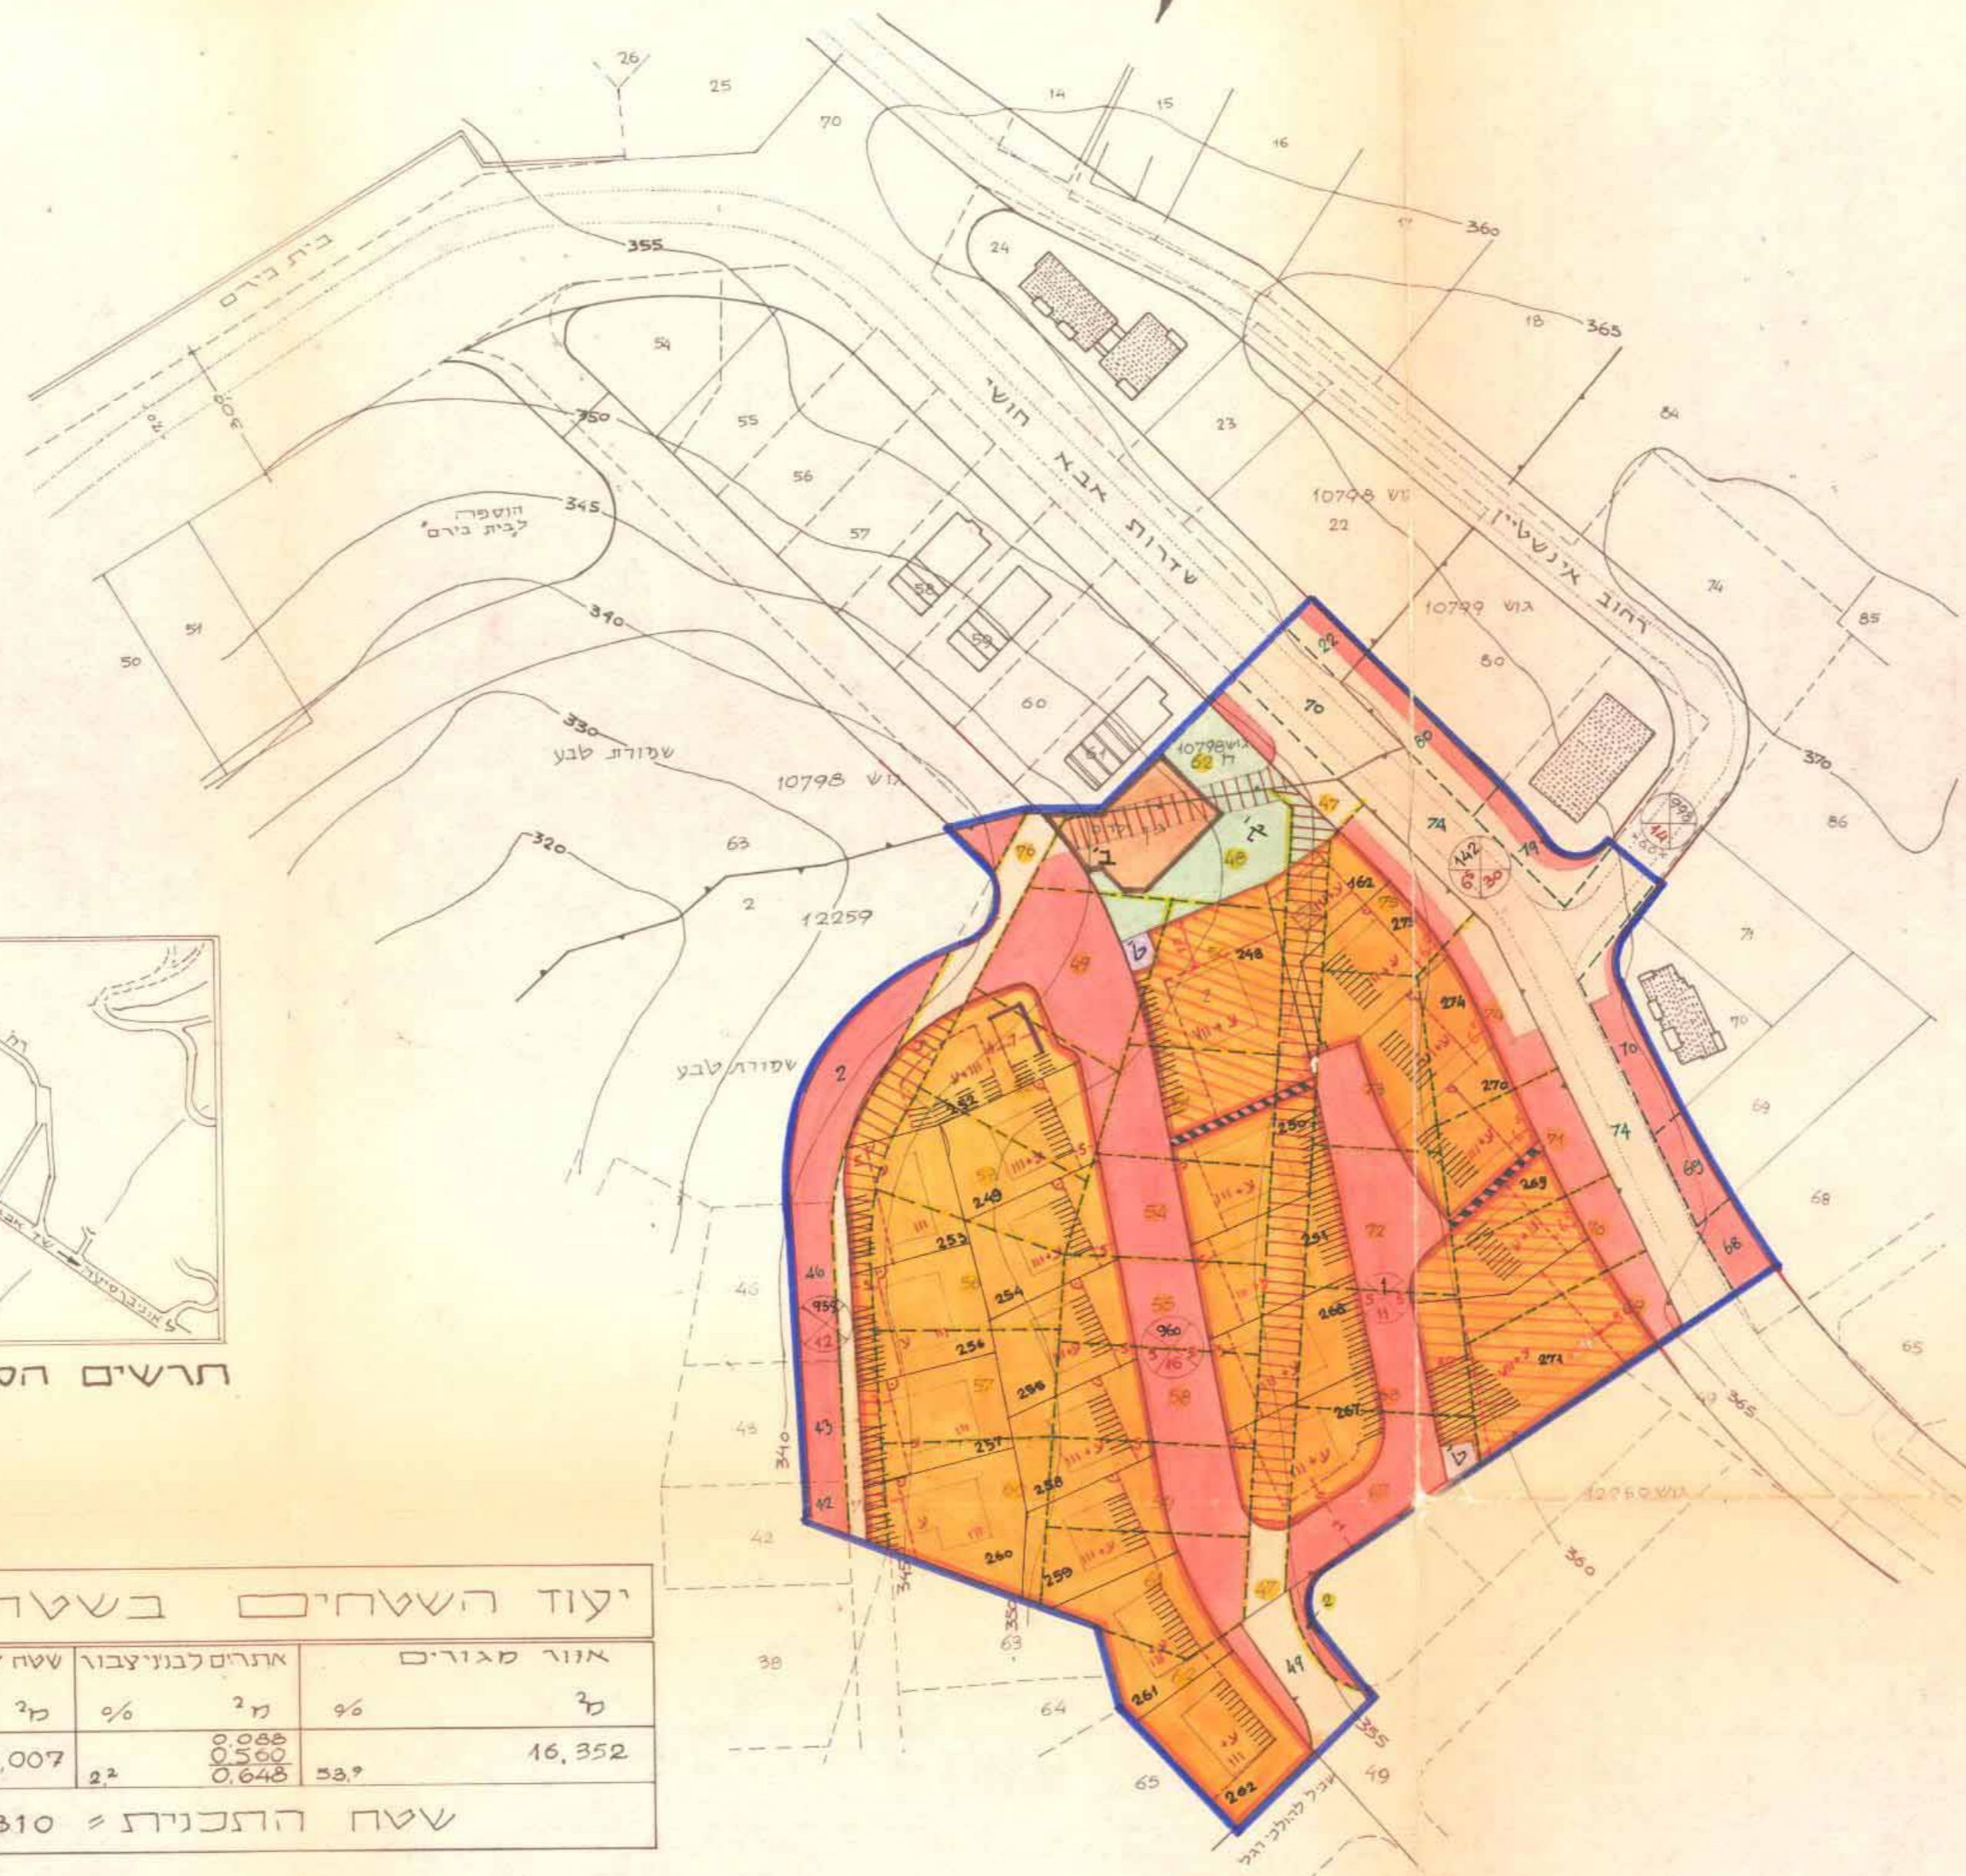

יעוד השטחים בשטח התכנית

אזור מגורים		אתרים לבני-עבור		שטח צבורי פתוח		שטח זרבים	
מ ²	%	מ ²	%	מ ²	%	מ ²	%
16,352	53.9	0,068	0.22	1,007	3.2	12,192	40.7
		0,560	1.7			12,313	
		0,648	2.1				

שטח התכנית = 30,310 דונם בקירוב

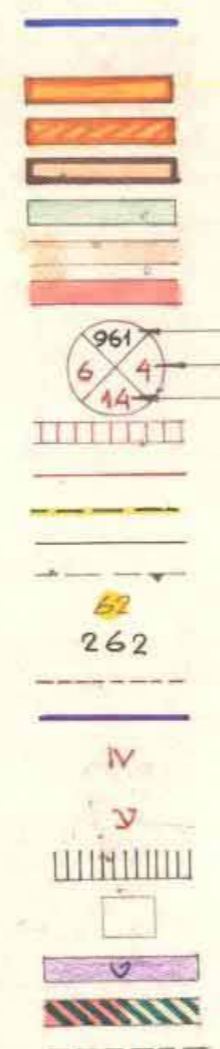

- הרקע לתשריט
- האופוגרפיה הגדלה ממפות 1:2500 של מחלקת המדידה הי-ממשלתית המבוססות על צלומי אוויר
 - החלוקה הקיימת גוש השומה
 - דרך מבועעת מדידה של מחלקת הדרגים העירונית
 - דרך מאושרת הדרגות המאושרות מט' חפ' 1243/91, 644/ח, 10/ח, 1243/91

- מקרא
- גבול תכנית זו
 - אזור מגורים א' מיוחד
 - אתר לבנין צבורי שטח צבורי פתוח
 - דרך מאושרת
 - דרך מוצעת או הרחבת דרך מספר הדרך
 - מרווח מנימלי מהבנין לקו הרחוב
 - רוחב הדרך
 - דרך או שביל לבטול קו רחוב
 - גבול חלקה רשומה לבטול
 - גבול חלקה מוצעת
 - גבול גוש שומה
 - מספר חלקה רשומה לבטול
 - מספר חלקה מוצעת
 - קו בנין
 - חזית חנויות
 - מספר קומות
 - קומת עמודים לא נכללת
 - קומת עמודים
 - חניה
 - אתר משוער של בנין
 - אתר לתחנת טרנספורמציה
 - שביל להולכי רגל מוצע
 - גבול חלקה קיימת

העתק משרדי
לא להוציא מתוך מט' חפ' 1409/15

הועדה המקומית לתכנון ולבניה - חיפה
תכנית ת.צ. חפ' 1409/15
הומלק למתן חוקף
17.9.73 ב' 64
יושב ראש הועדה: י. ז. אלטוב
סגן: ס. ז. כהן

הועדה המקומית לתכנון ולבניה - חיפה
תכנית ת.צ. חפ' 1409/15
הומלק למתן חוקף
16.7.75, 19.5.75 ב' 31
28.4.76 - 1.3.76 ב' 62
יושב ראש הועדה: ס. ז. כהן
סגן: ס. ז. כהן

תכנית מט' חפ' 1409/15
מורסמה לחקירה בליקוט
1354
תורמית מט' חפ' 2006
16-10-77
עמוד 135

מסדר הפנים
חוק החובות והבניה חשכיה-1965
מחוז חיפה
מרחב תכנון מקומי
תכנית חפ' 1409/15
הועדה המחוזית בשיבתה ח' 36
מיום 19-10-73
לחכמת ולקברת לעיל.
סגן מנהל מל' לתכנון: יושב ראש הועדה

תכנית מט' חפ' 1409/15
מורסמה למתן חוקף בליקוט
1354
תורמית מט' חפ' 2374
מיום 16-10-77
עמוד 135
מחוז חיפה

אחווה דרומית א'
(בא במקום ת/1006)
1:1250
ת/1006 א'
29/9/72