


מרחב תכנון מקומי, חיפה.

תשריט מצורף לשינוי תכנית מפורטת, תכנית מס' חפ' 1449/ התווית רחוב הגליל.

ק.מ. 1:1250

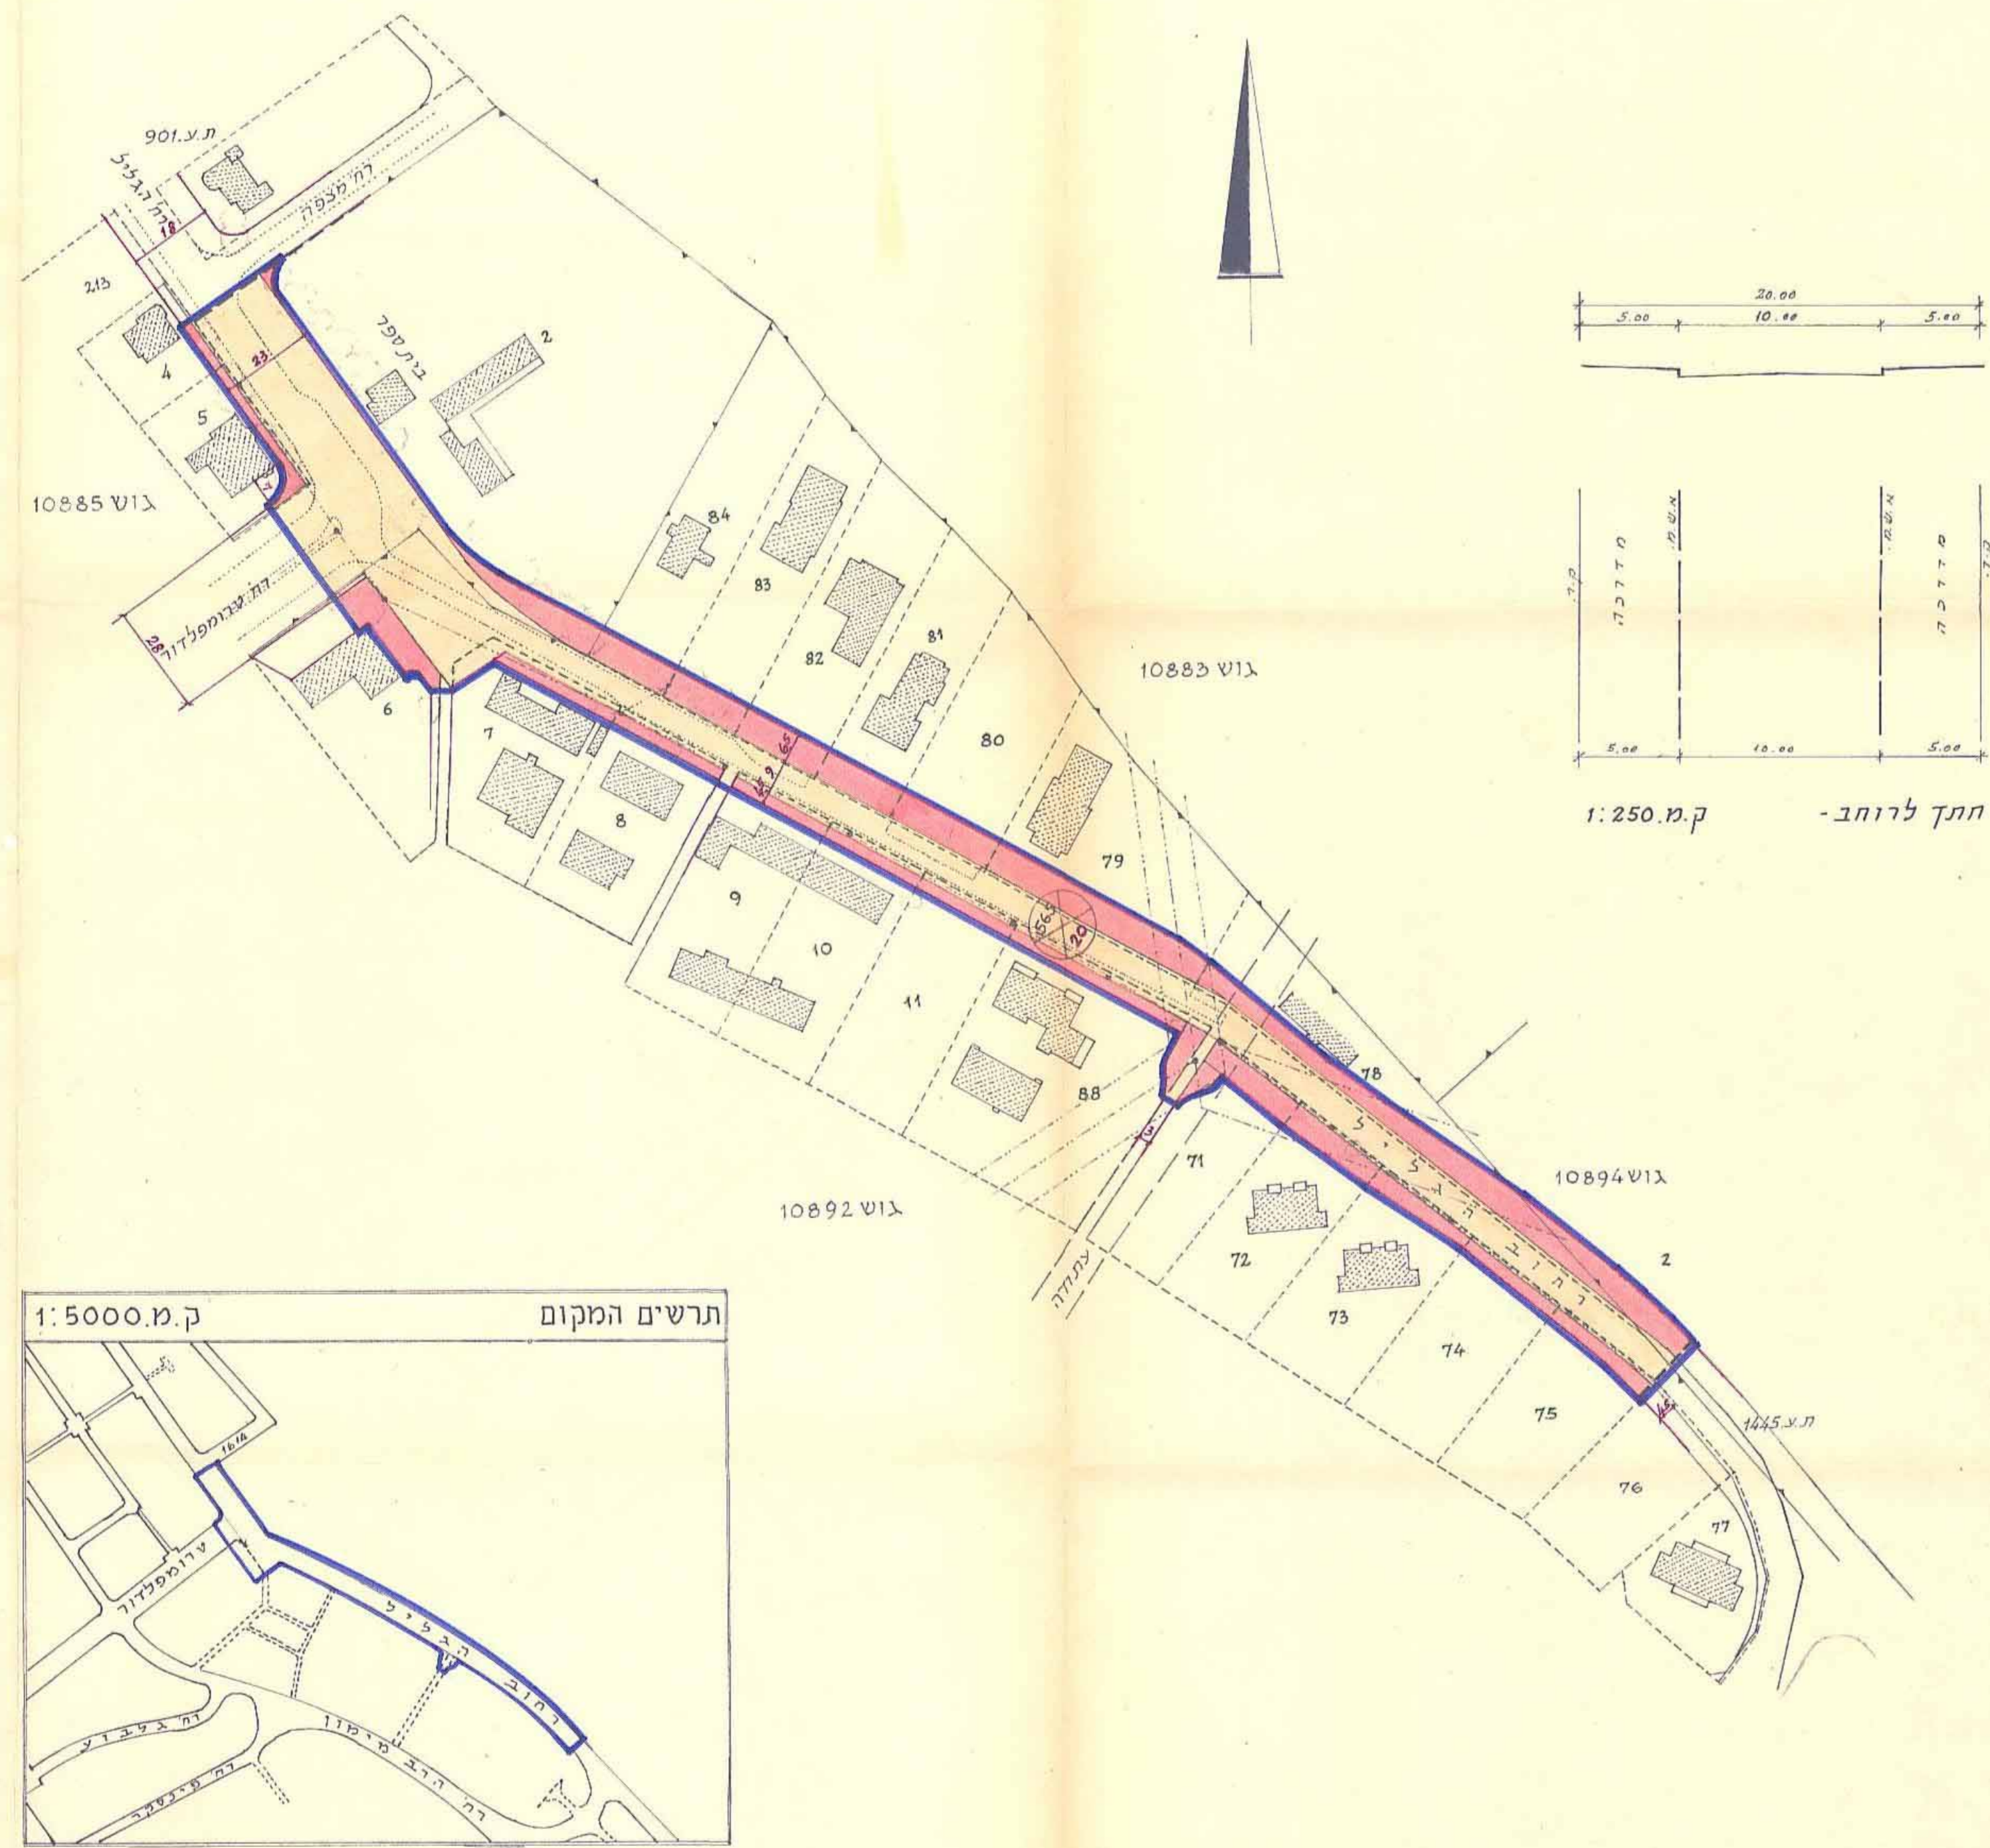

- מקרא**
- גבול התכנית
 - דרך קיימת או מאושרת
 - דרך מוצעת או הרחבת דרך
 - מספר הדרך
 - מרווח קדמי
 - דותב הדרך
 - קו רחוב
 - גבול גוש שומה
 - גבול חלקה קיימת
 - מספר חלקה קיימת

הועדה המקומית לתכנון ולבניה - חיפה

תכנית ת. ע. מס' חפ' 1449

הומלץ להפקדה

בישיבה ה' 2 ב' 26.1.71

יושב ראש הועדה: *(Signature)*

מנהל העיר: *(Signature)*

תשריט מס' חפ' 1449/ מורמטה למתן חוקה כילקוט חמ"מ מס' 1668 מיום 29.10.71 עמוד 130

משרד הפנים

חוק התכנון והבניה חש"ב-1965

מרחב תכנון מקומי

תכנית מס' חפ' 1449/

הועדה המחוזית בישיבתה זו

מיום 23-3-71 החליטה לתת תוקף לתכנית המוכרת לעיל.

יושב ראש הועדה: *(Signature)*

הועדה המקומית לתכנון ולבניה - חיפה

תכנית ת. ע. מס' חפ' 1449

הומלץ למתן חוקף

בישיבה ה' 21 ב' 11.1.71

יושב ראש הועדה: *(Signature)*

מנהל העיר: *(Signature)*

תכנית מס' חפ' 1449/ מורמטה למתן חוקה כילקוט חמ"מ מס' 1762 מיום 24.10.71 עמוד 123

ק.מ. 1:1250

עיריית חיפה

משרד מהנדסה העיר

המחלקה לתכנון העיר

התווית רחוב הגליל

קנה סדרה	1:1250
סדר	1032-1
תאריך	16.9.69

תוקף ציי חוליו - 14.4.71

