


מדחב תכנון מקומי קדית אתא
 תשריט מצודף לשעני תכנית מתאר מקומית הנקרא:

תכנית ד - 73 א

80 יחידות דיור ברחוב, פינסקר, קדית אתא
 המהווה שינוי לתכנית מתאר קופרדיקא

ק.מ. 1:250

לשכת תכנון מהותית, מחוז חיפה
העתק משרדי
 לא לשינוי תנאי מס' 73 א

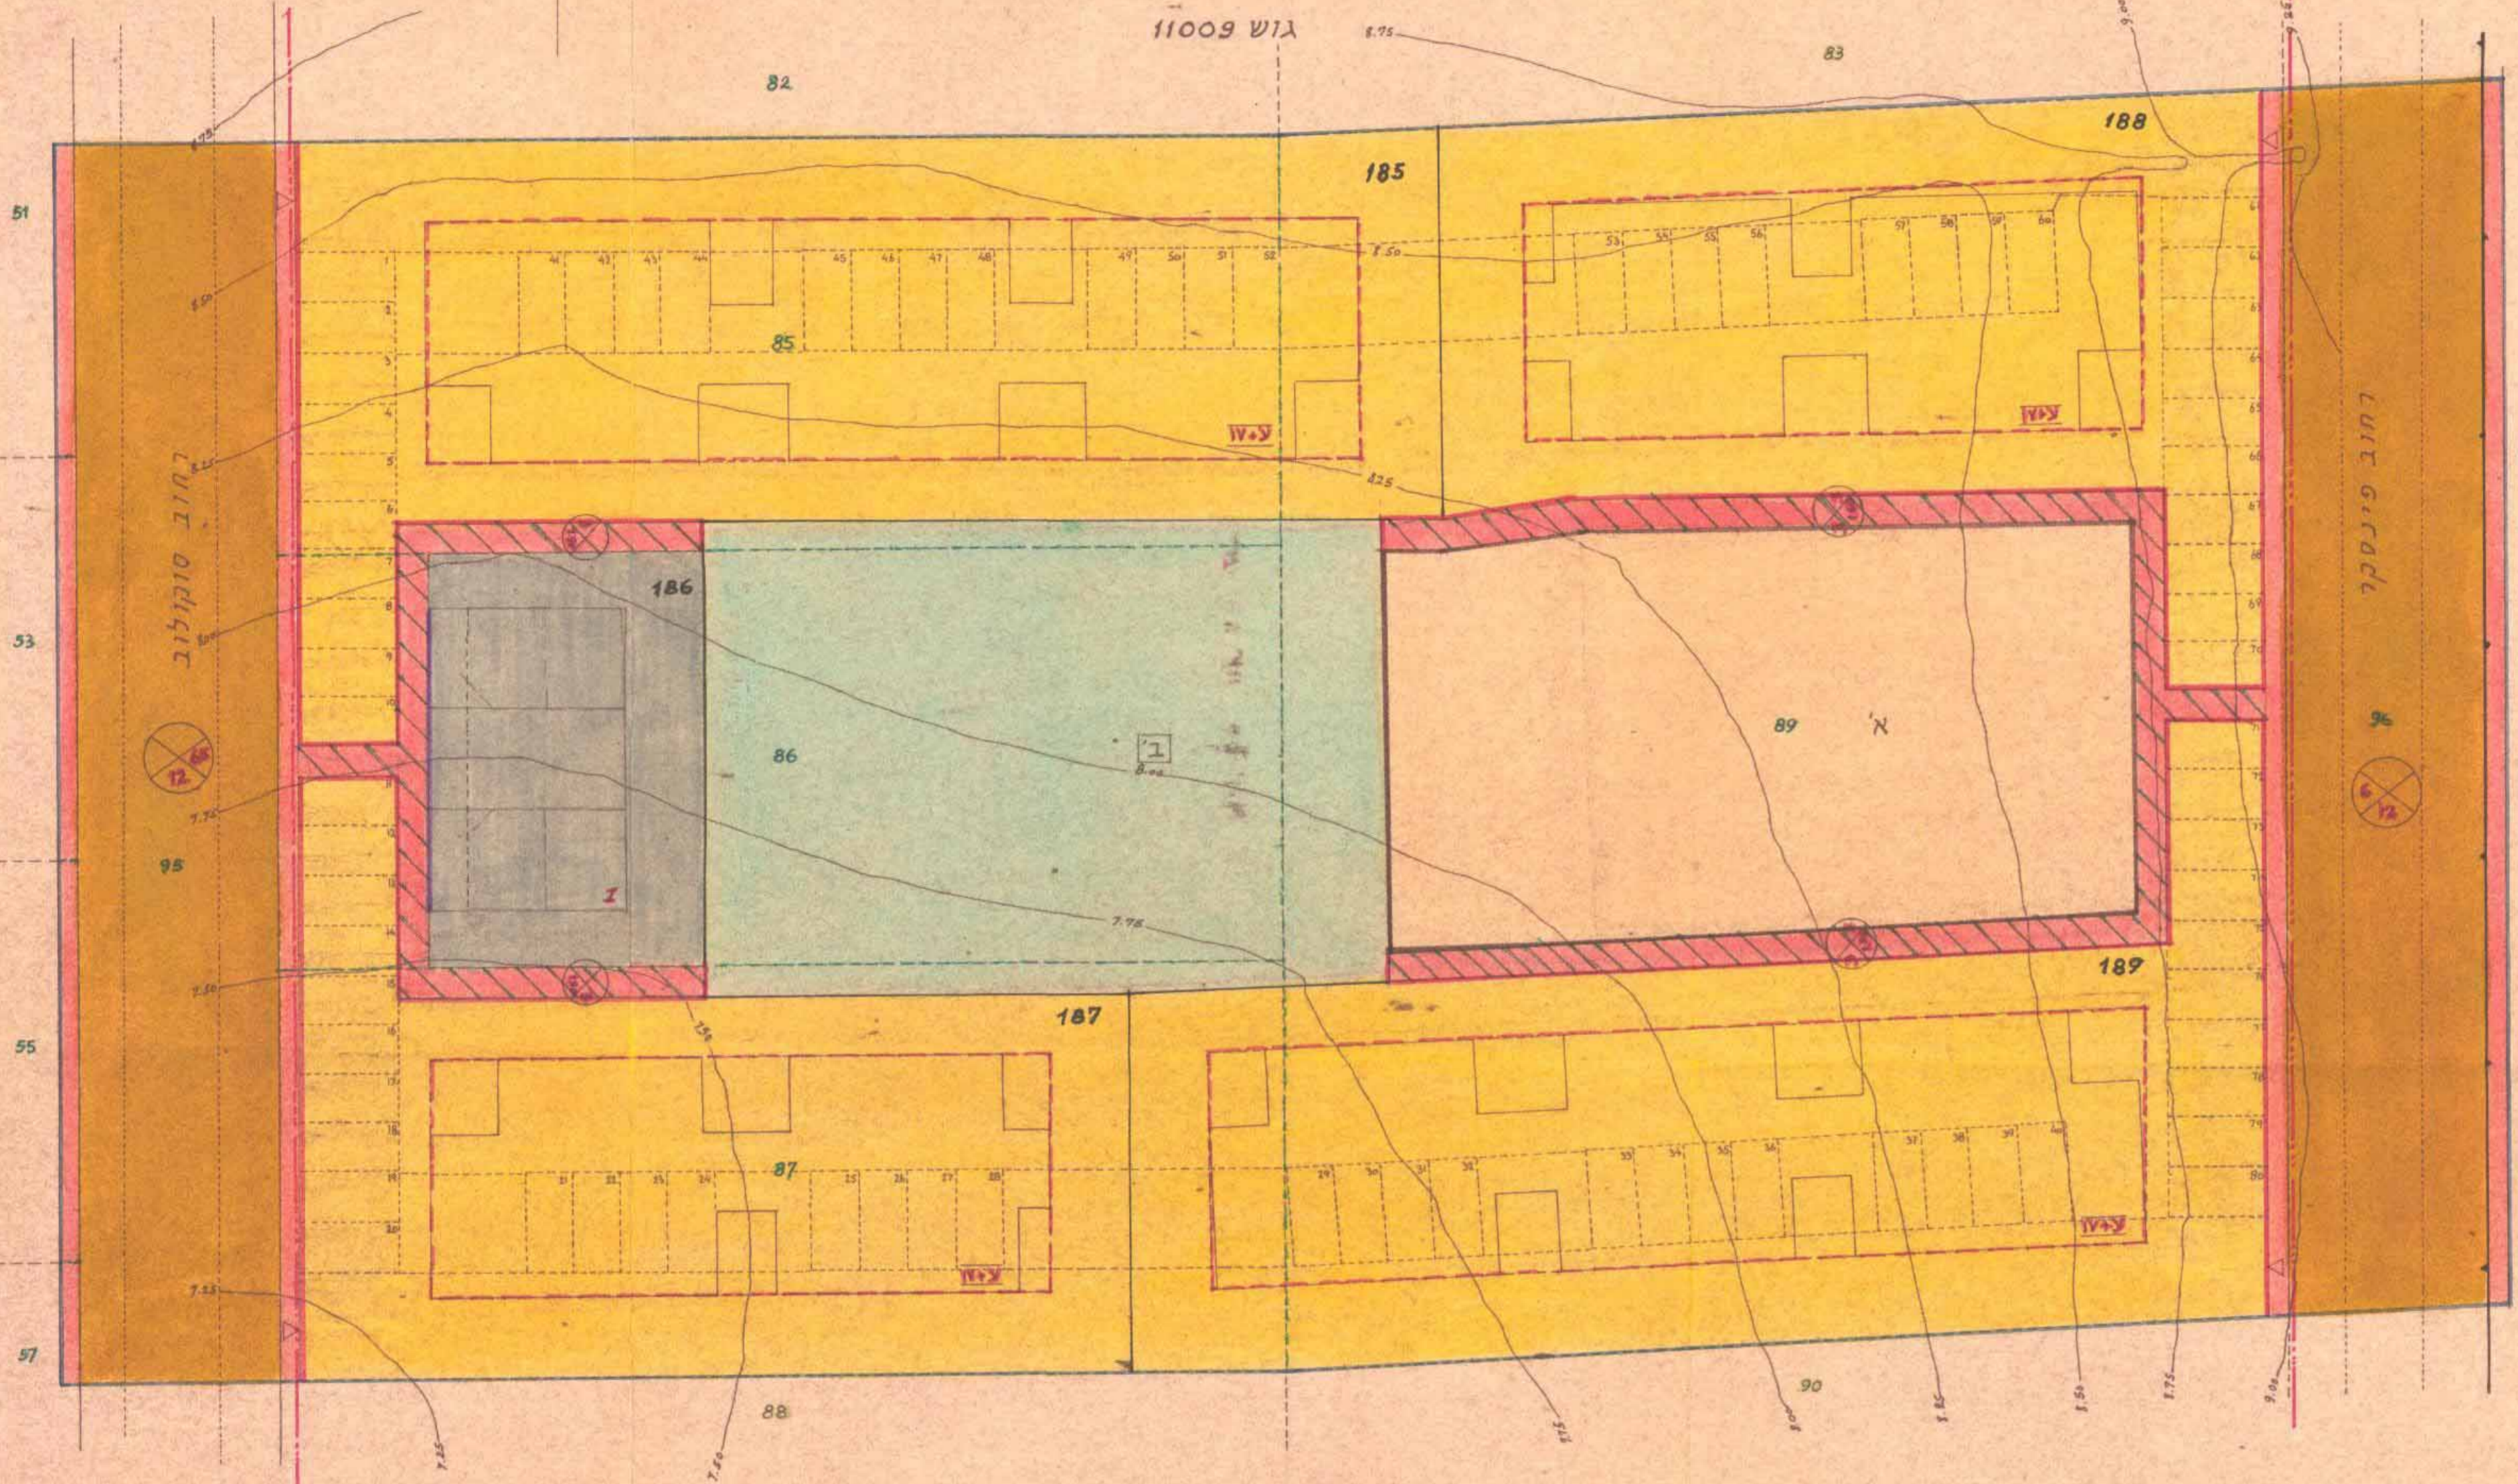

מקרא


- גבול התכנית
- אזור מגורים ג
- שטח ציבורי פתוח
- אתר לבנין ציבורי
- אזור מסחרי
- דרך קיימת או מאושרת
- דרך מוצעת או הרחבת דרך
- שביל להולכי רגל מוצע
- מספר הדרך
- מרווח קדמי
- רוחב הדרך
- קו רחוב
- גבול גוש
- גבול חלקה קיימת
- מספר חלקה קיימת
- גבול חלקה מוצעת
- מספר חלקה מוצעת
- תזיט חנויות
- קו בנין
- מספר קומות
- קומת עמודים
- קו השמל

הועדה המקומית לתכנון ובניה
 קדית אתא
 חכנית כ.צ. כ"א מס' 73 א
הומליצה למתן תוקף
 בישיבה ה- 80 ת"ת 5.2.73
 יושב ראש הועדה: *[Signature]*
 סגן ראש הועדה: *[Signature]*

הועדה המקומית לתכנון ובניה
 קדית אתא
 חכנית כ.צ. כ"א מס' 73 א
הומליצה להפקדה
 בישיבה ה- 55 ת"ת 3.1.71
 יושב ראש הועדה: *[Signature]*
 סגן ראש הועדה: *[Signature]*

מסדר הפנים
 חוק התכנון והבניה תשכ"ה-1965
 מחוז חיפה
 מדחב תכנון מקומי קדית אתא
 חכנית כ.צ. כ"א מס' 73 א
 הועדה המחוזית ביישובתה ה- 97 ת"ת 3.12.74
 חלוקת חלקי התוכנית
 לחובות הנכנסות לעל.
 יושב ראש הועדה: *[Signature]*
 סגן ראש הועדה: *[Signature]*

מסדר הפנים
 חוק התכנון והבניה תשכ"ה-1965
 מחוז חיפה
 מדחב תכנון מקומי קדית אתא
 חכנית כ.צ. כ"א מס' 73 א
 הועדה המחוזית ביישובתה ה- 23 ת"ת 2.2.74
 חלוקת חלקי התוכנית
 לחובות הנכנסות לעל.
 יושב ראש הועדה: *[Signature]*
 סגן ראש הועדה: *[Signature]*

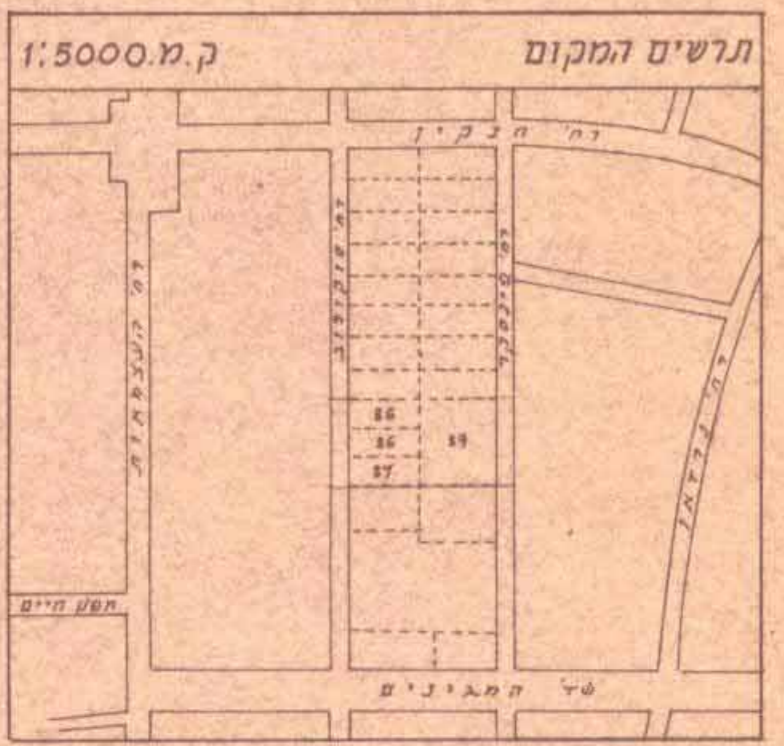

טבלת השטחים

גוש	מספר שטח מ	שטח מ		אזור מגורים ג	אתר לבנין ציבורי	שטח פתוח	אזור מסחרי	דרך כים
		מ	ק"מ					
11009	85	1020	185	1188	185			
	86	1023	187	843	187			
	87	1022	188	850	188			
	89	3071	189	1135	189			
	95	615	189	3964				
	96	603						
	51	15						
	53	20						
	55	20						
	57	6						
	87	61						
	11010							

שטח התכנית 7478 מ² בקרוב

ישעיהו אהרן
 יושב ראש הועדה
 תושב רחוב זית 25 - חיפה
 טל. 86325 - חיפה
 50.5.73

יזמי התכנית:

מתכנן:

מודד מוסמך:

חכנית מס' 73 א
 מורכבת לבנין תוקף בלוקים
 תורמות מס' 2219
 3-5-76
 1792-1793
 י"ג באייר ת"א

חכנית מס' 73 א
 מורכבת לבנין תוקף בלוקים
 תורמות מס' 2219
 10.2.72
 2277