

מרחב תכנון מקומי חיפה

תשריט מצורף לשניו תכנית מתאר מקומי
תכנית מ"ס 142/כ
ישיבת "אור המערב"
ק.ק. 1:250

שטח התכנית: 2.984,92 דונם (מדוד ומחושב באופן גרפי)


מחוז: חיפה
הישוב: קרית אתא
גוש: 1007
חלקות: 10c, 10, 12, 10a, 8א

יזום התכנית: עיריית קרית אתא
בעל הקרקע: עיריית קרית אתא
ישיבת "אור המערב"
מחבר התכנית: יסטולר אדריכל בע"מ



מקרא:

- 1 גבול תכנית
- 2 אתר לבניה צבורי
- 3 דרך מאושרת
- 4 הרחבת דרך
- 5 מספר הדרך
- 6 מרווח קידמי מינמלי
- 7 רוחב הדרך
- 8 מספר הקומות
- 9 קו רחוב
- 10 קו בנין
- 11 גבול חלקות קיימות
- 12 מספר חלקה קיימת
- 13 הריסה
- 14 מקומות חניה
- 15 חלוקה לצרכי תכנון

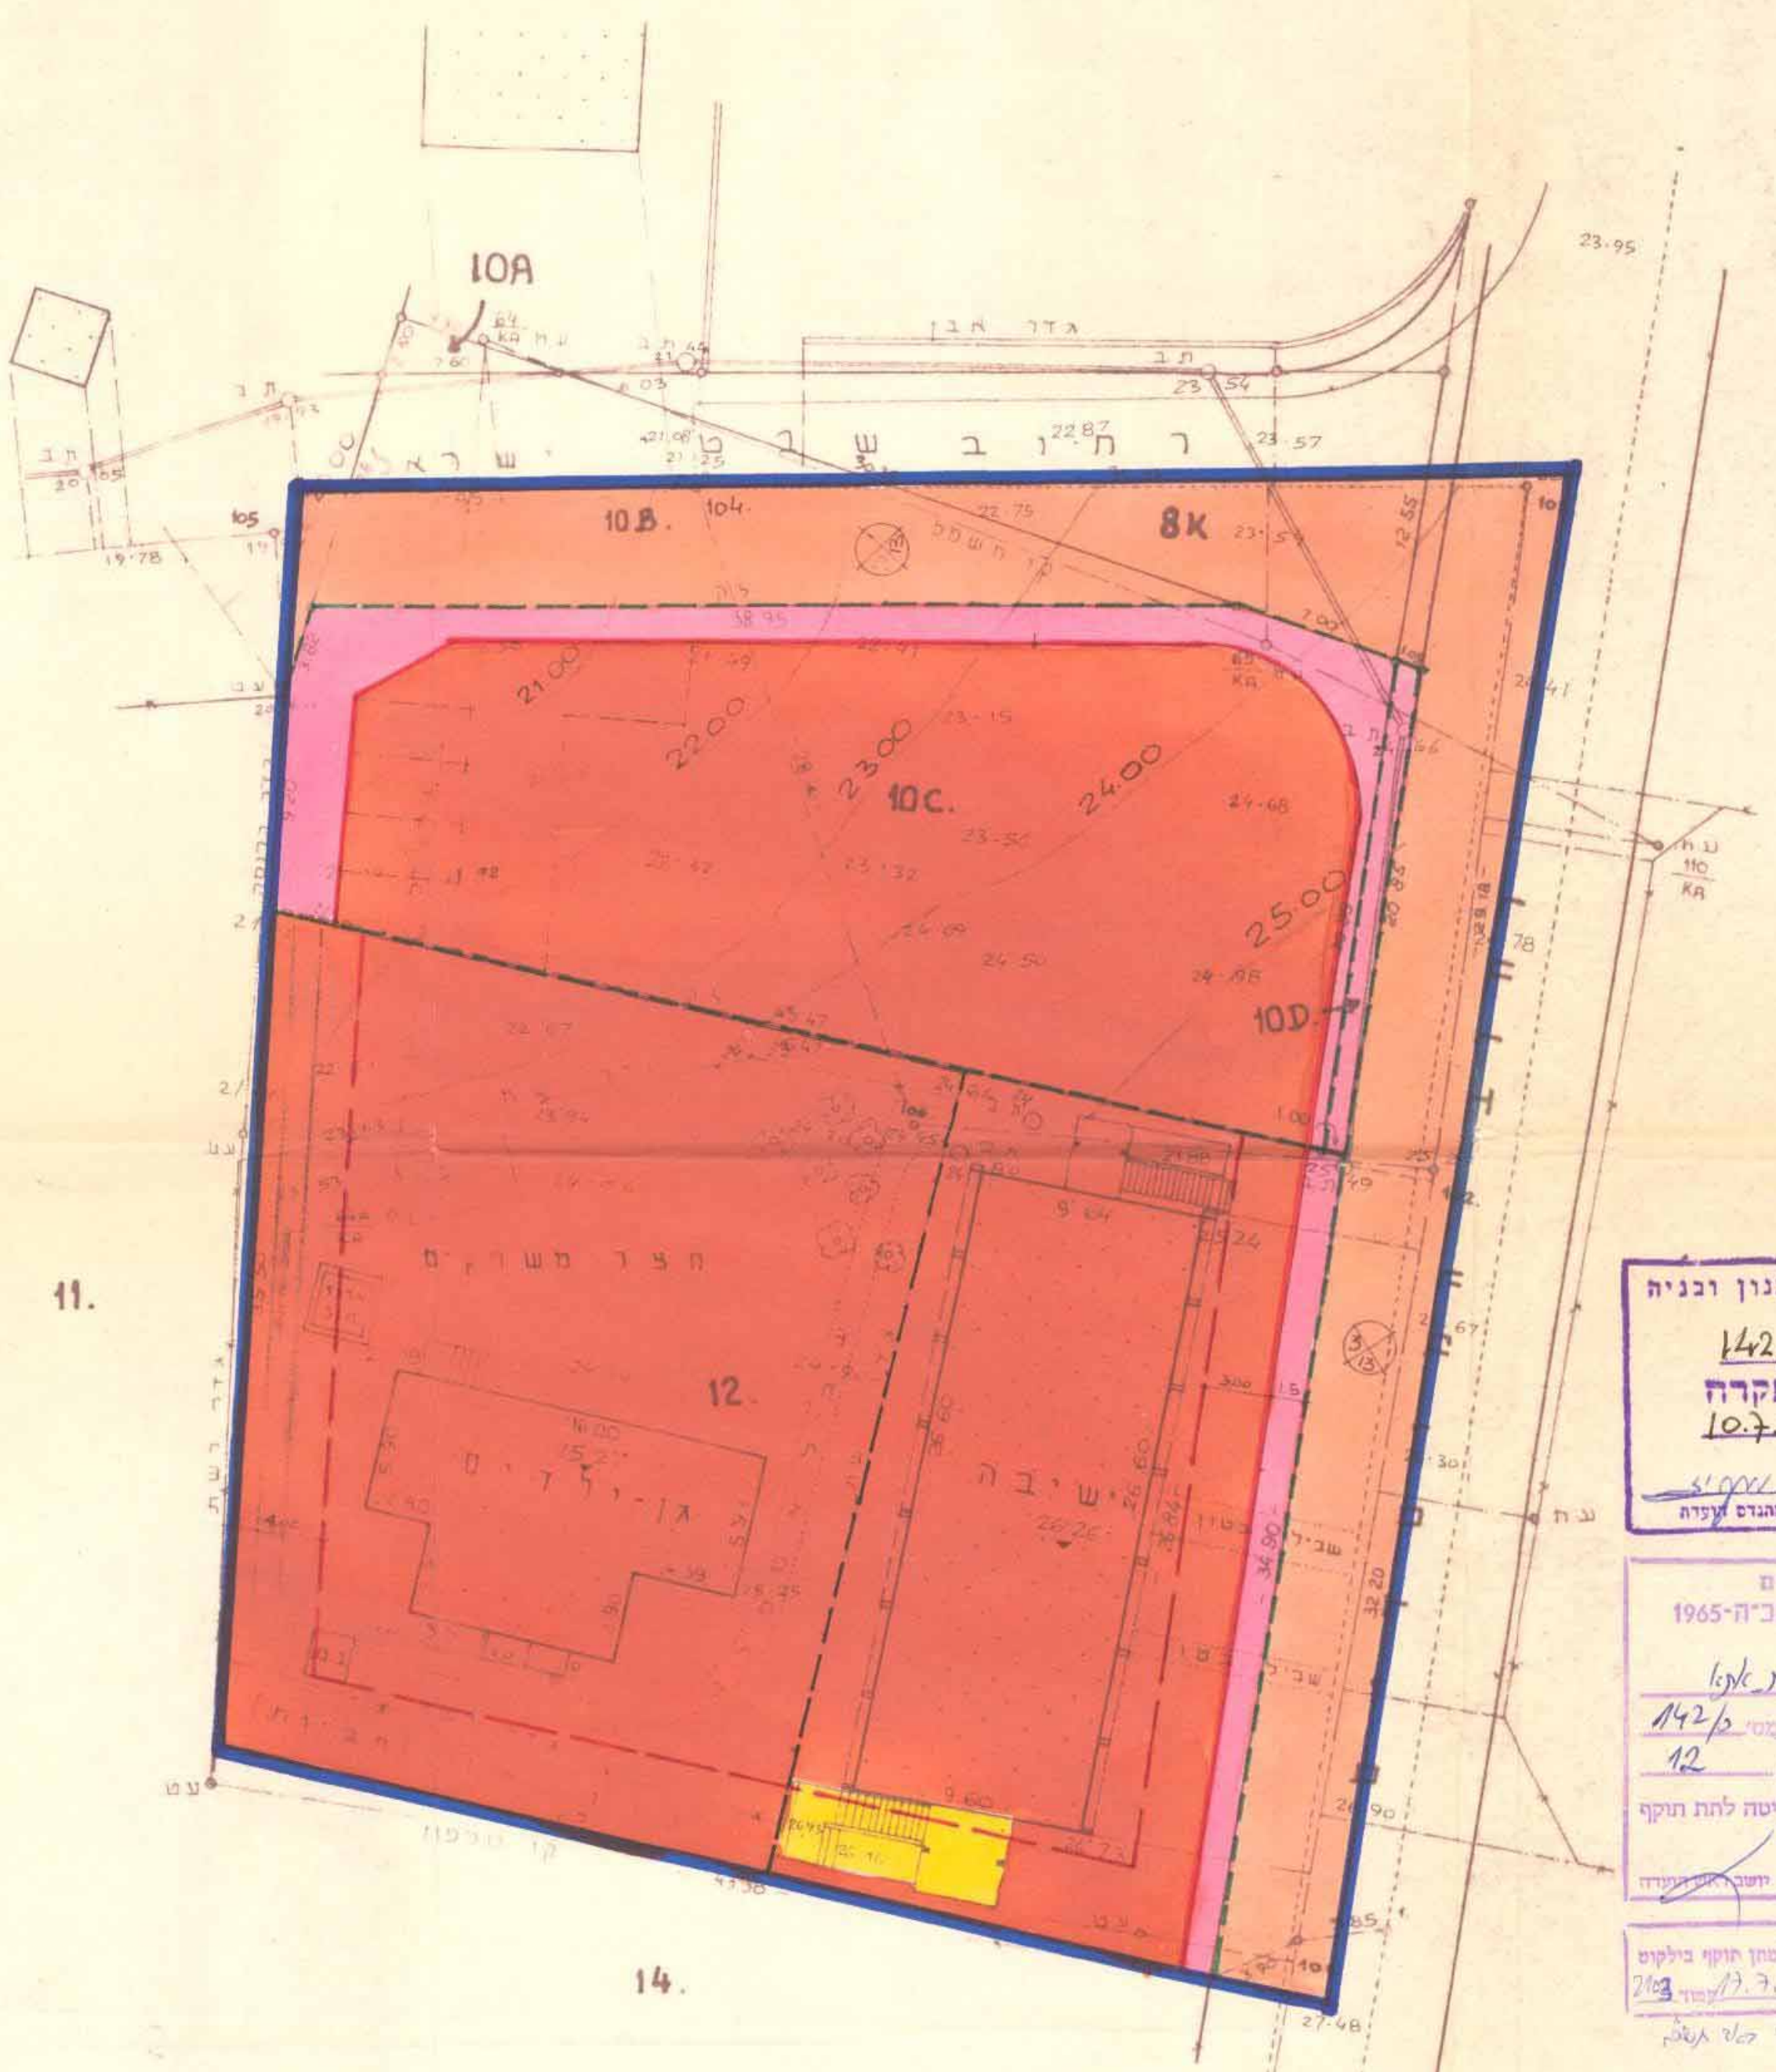

הועדה המקומית לתכנון ובניה
קרית אתא
תכנית כ.ק. 142/כ
הומלצה להפקדה
ב-10.7.78
י"טב ראש הועדה

הועדה המקומית לתכנון ובניה
קרית אתא
תכנית כ.ק. 142/כ
הומלצה להפקדה
ב-16.5.79
י"טב ראש הועדה

משרד הפנים
חוק התכנון והבניה תשכ"ה-1965
מ"ס 142/כ
תכנית מקומית
מ"ס 142/כ
הועדה המחוזית בישיבתה ה-12
מיום 8.4.80
החליטה לתת תוקף
לחבטת התכנית לעיל.
י"טב ראש הועדה

משרד הפנים
חוק התכנון והבניה תשכ"ה-1965
מ"ס 142/כ
תכנית מקומית
מ"ס 142/כ
הועדה המחוזית בישיבתה ה-67
מיום 12.9.78
החליטה להפקיד את
התכנית להכרזת לעיל.
י"טב ראש הועדה


תכנית מ"ס 142/כ
מורחבת לתוך חוקי בילוקים
המרוחבים מ"ס 2615
ביום 17.7.80
י"טב ראש הועדה

תכנית מ"ס 142/כ
מורחבת לתוך חוקי בילוקים
המרוחבים מ"ס 2515
ביום 15.2.77
י"טב ראש הועדה

טבלת האזורים והשימושים

תאור השטח	צבע	השטח בדונם	השטח ב %
1 שטח לבניה ציבורי	חום כהה	2.213,39	74,15
2 דרך מאושרת	חום בהיר	574	19,23
3 הרחבת דרך	ורוד	197,53	6,62
סה"כ שטח התכנית		2.984,92	100,00

תרשים המקום 1:5000

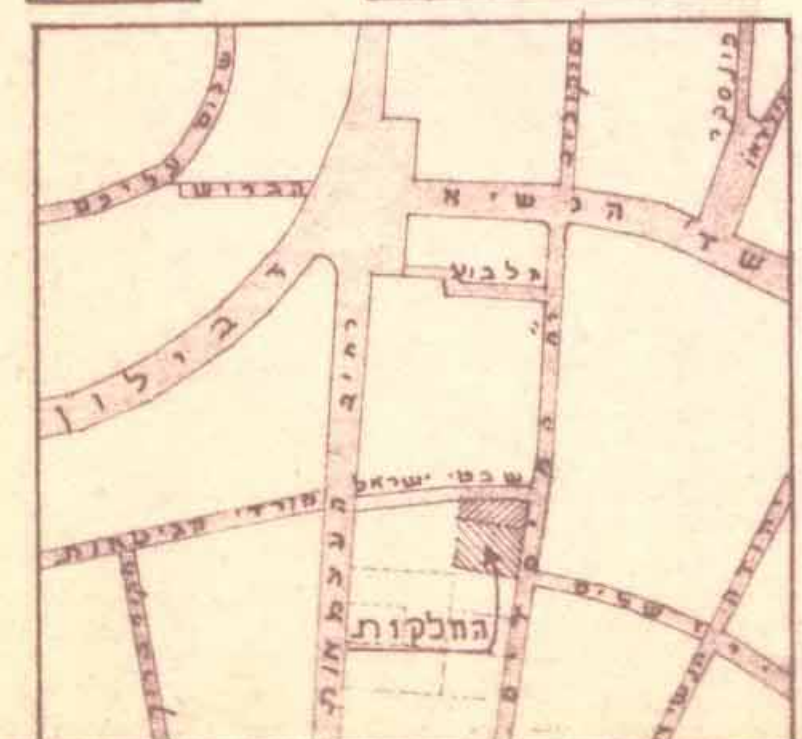

מ.ד.ד. מוסמך
266:מס
ח.י.פ.ה. 21.5.1978