
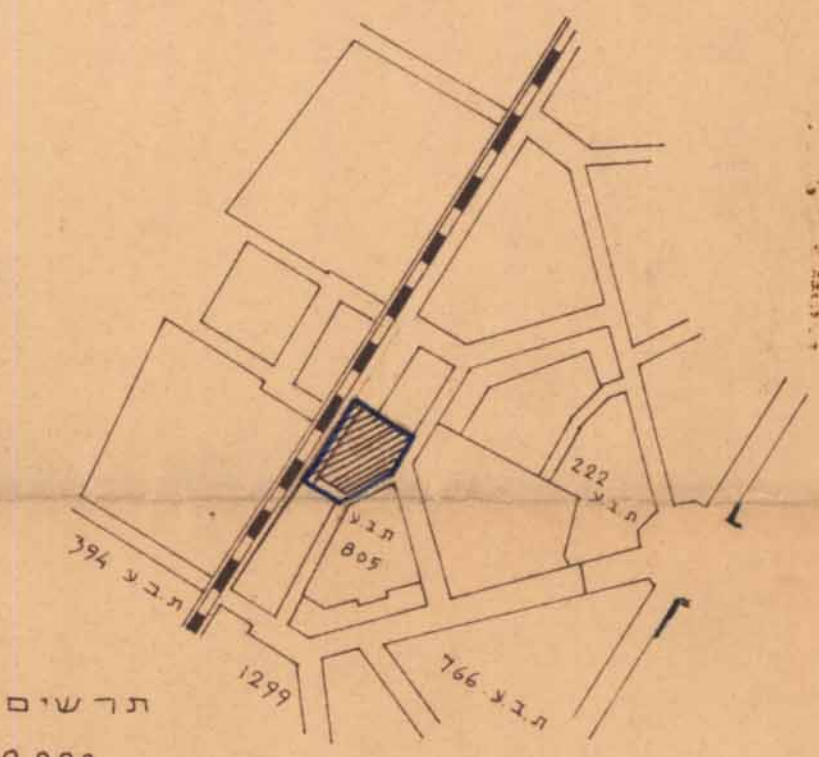


תלנית בנוי עבור תלגון עיר מפורטת מס' ק/119 אזור בתי מלאכה של "רסקו" קרית מוצקין

בעל הקרקע: קרן קיימת לישראל בע"מ
 המקום: עמק זבולון גוש 10428 חלקה 163.240

ק.מ. 1:1250

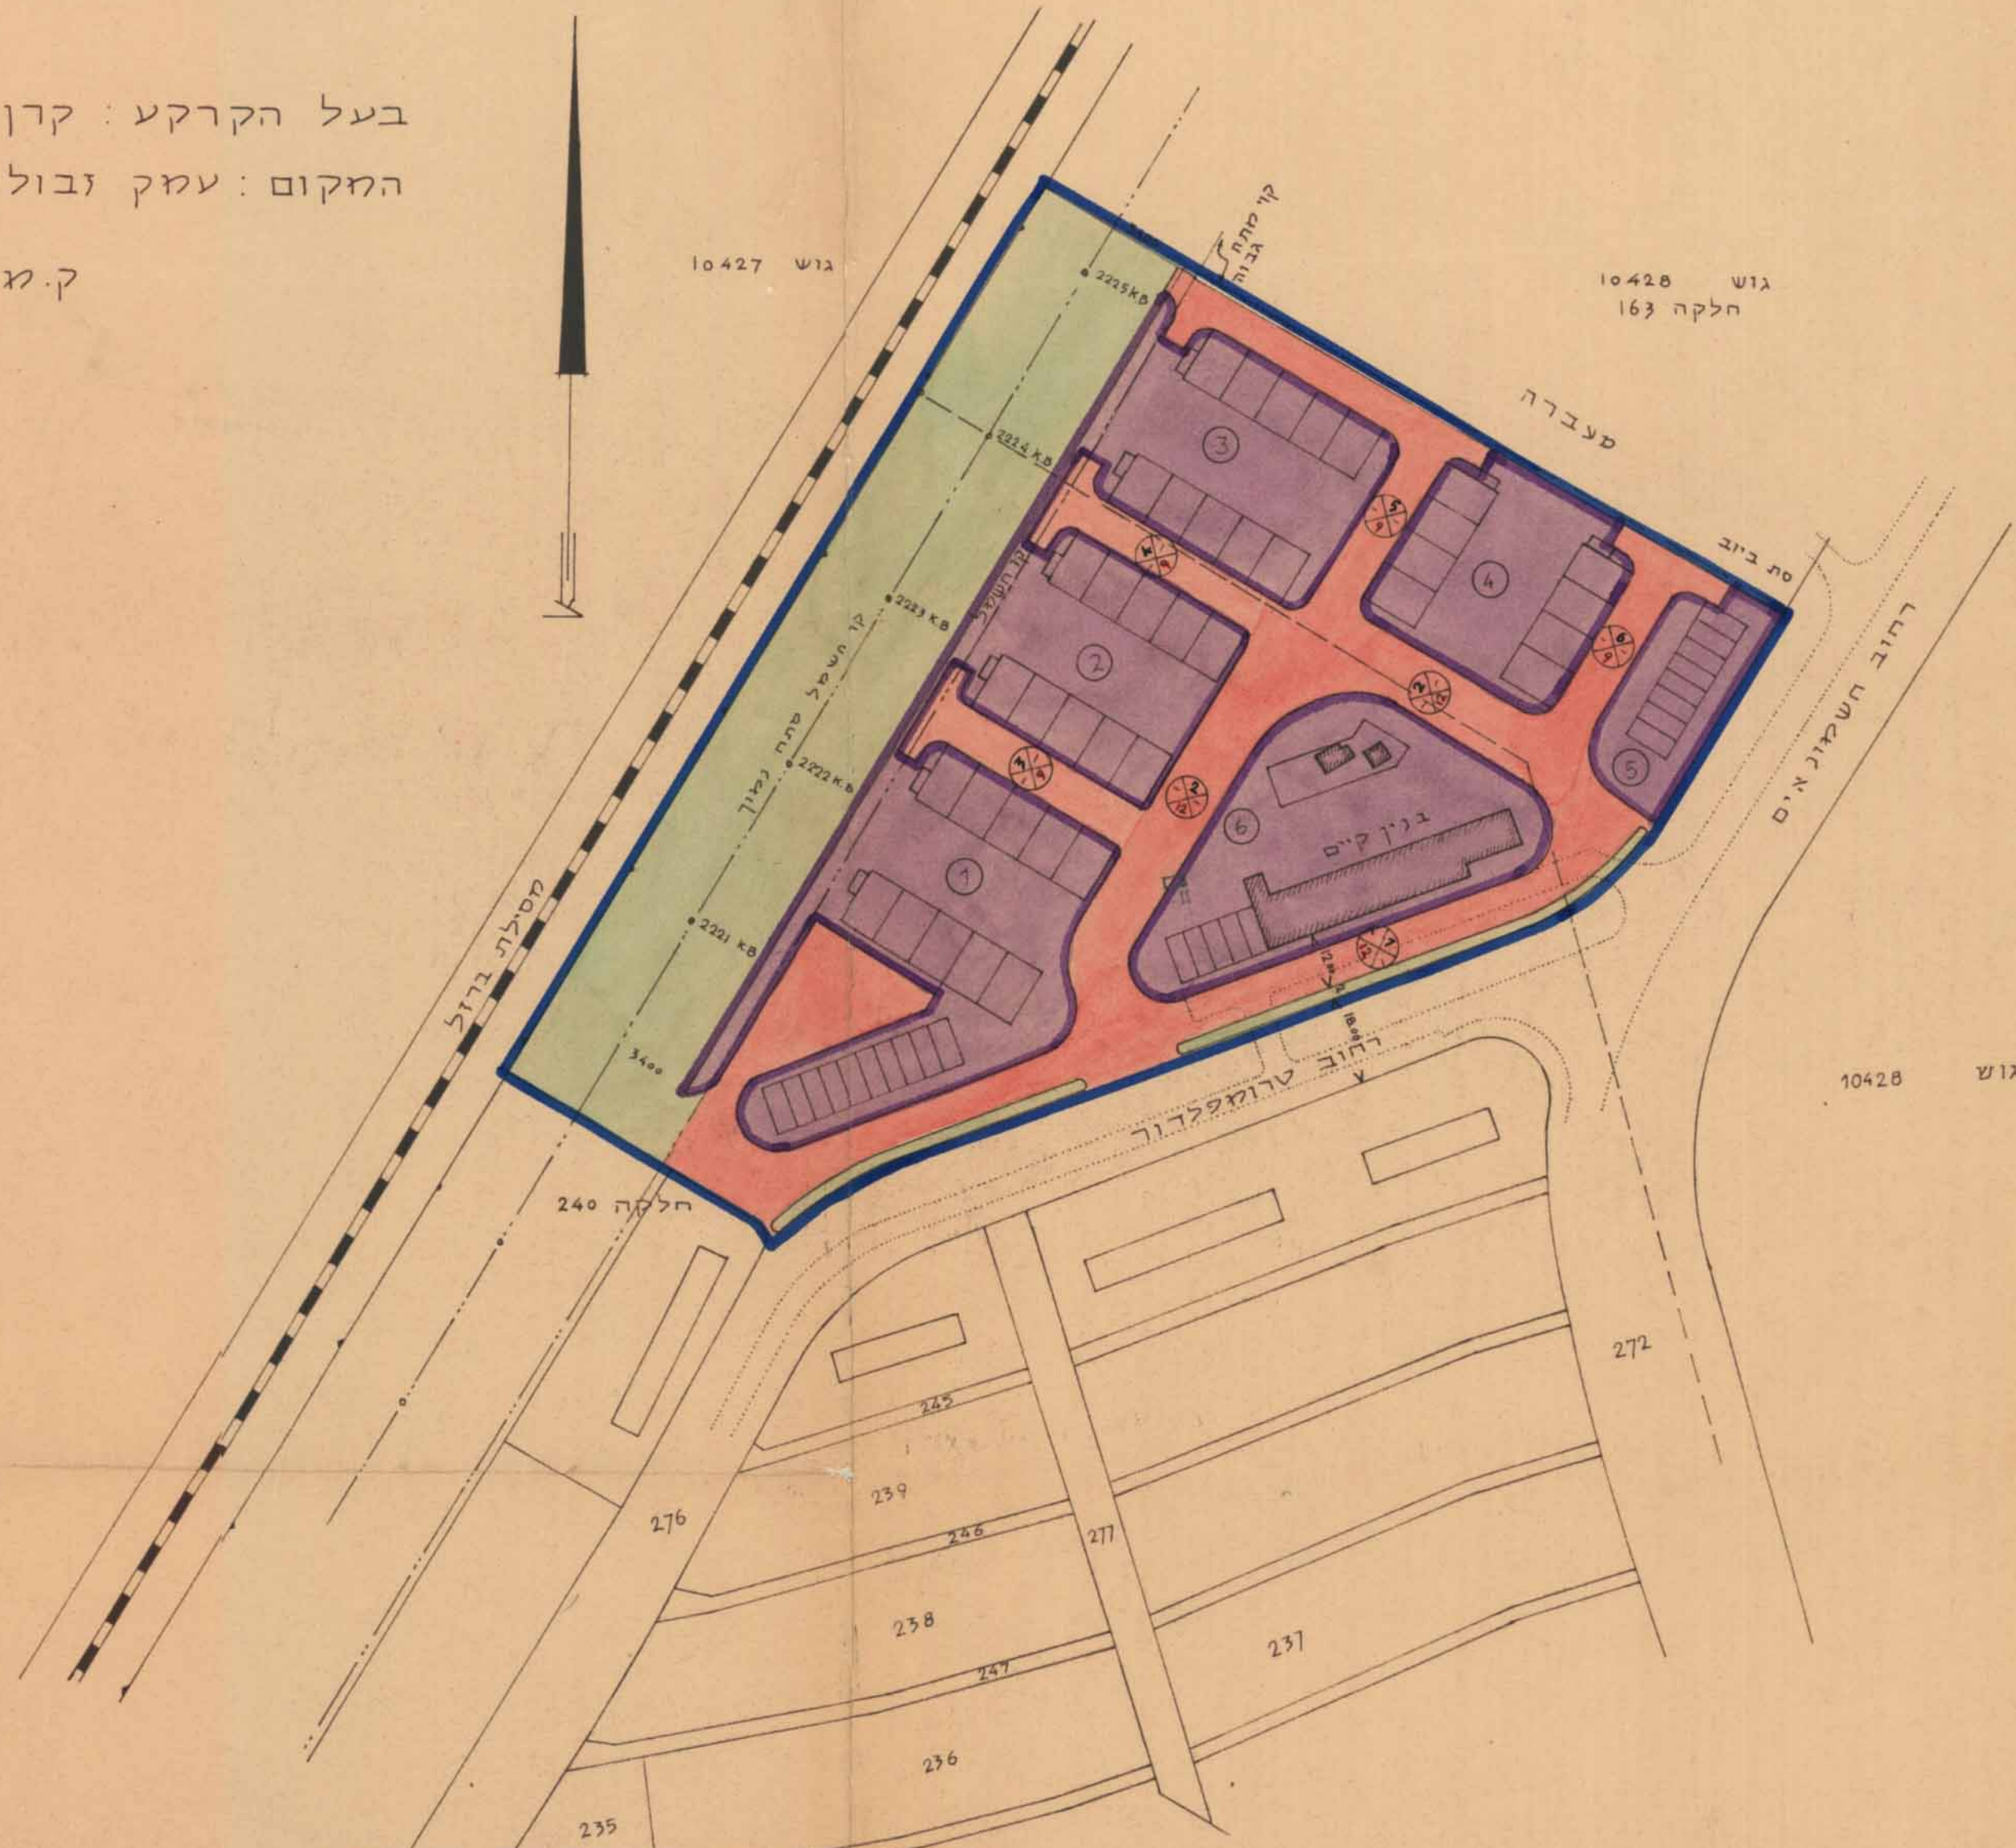

תרשים הסביבה
 1:20 000

מקרה:

- דרך מוצעת
- אזור בתי מלאכה
- שטח ציבורי פנוי
- גבול התכנית
- גבול הגושים הרשומים
- קו חשמל
- מספר הדרך
- קו בנין
- רחוב הדרך
- בנינים עד שתי קומות

סוג הישטח	מס החלקות	שטח במ"ר	האחוז
אזור בתי מלאכה	6-1	15.100	52.0
דרכים	6-1	6.390	21.5
שטח ציבורי פנוי		7.770	26.5
סה"כ שטח התכנית		29.260	100 %

הועדה המקומית לבניה ולתכנון עיר קרית מוצקין
 חתימת הנ"כ: *[Signature]*
 תאריך: 27.2.62

הועדה המקומית לבניה ולתכנון עיר קרית מוצקין
 חתימת הנ"כ: *[Signature]*
 תאריך: 26.5.61

משרד הפנים
 פקודת בנין ערים 1936
 חתימת הנ"כ: *[Signature]*
 תאריך: 27.2.62

הועדה המקומית לבניה ולתכנון עיר קרית מוצקין
 חתימת הנ"כ: *[Signature]*
 תאריך: 27.2.62

הועדה המקומית לבניה ולתכנון עיר קרית מוצקין
 חתימת הנ"כ: *[Signature]*
 תאריך: 10.1.63

משרד הפנים
 פקודת בנין ערים 1936
 חתימת הנ"כ: *[Signature]*
 תאריך: 28.8.62

אדריכל: ד"ר אינג. גדעון קמינקא רח. הרצל 27 חיפה.

רסקו
 חברת להקמת קהילות ויישובים במ"מ
 "RASCOS"
 RURAL AND SUBURBAN SETTLEMENT CO. LTD.