



מרחב תכנון מקומי, חיפה  
שנוי תכנית מתאר מקומית, מס' חפ/804 א'  
הצעה לחלוקה בצפון קרית חיים-תיכון מס' 1

# נספח תחום התכנית וקוי הבנין

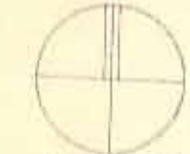

ק.מ. 1:250


חלק מגוש 11570

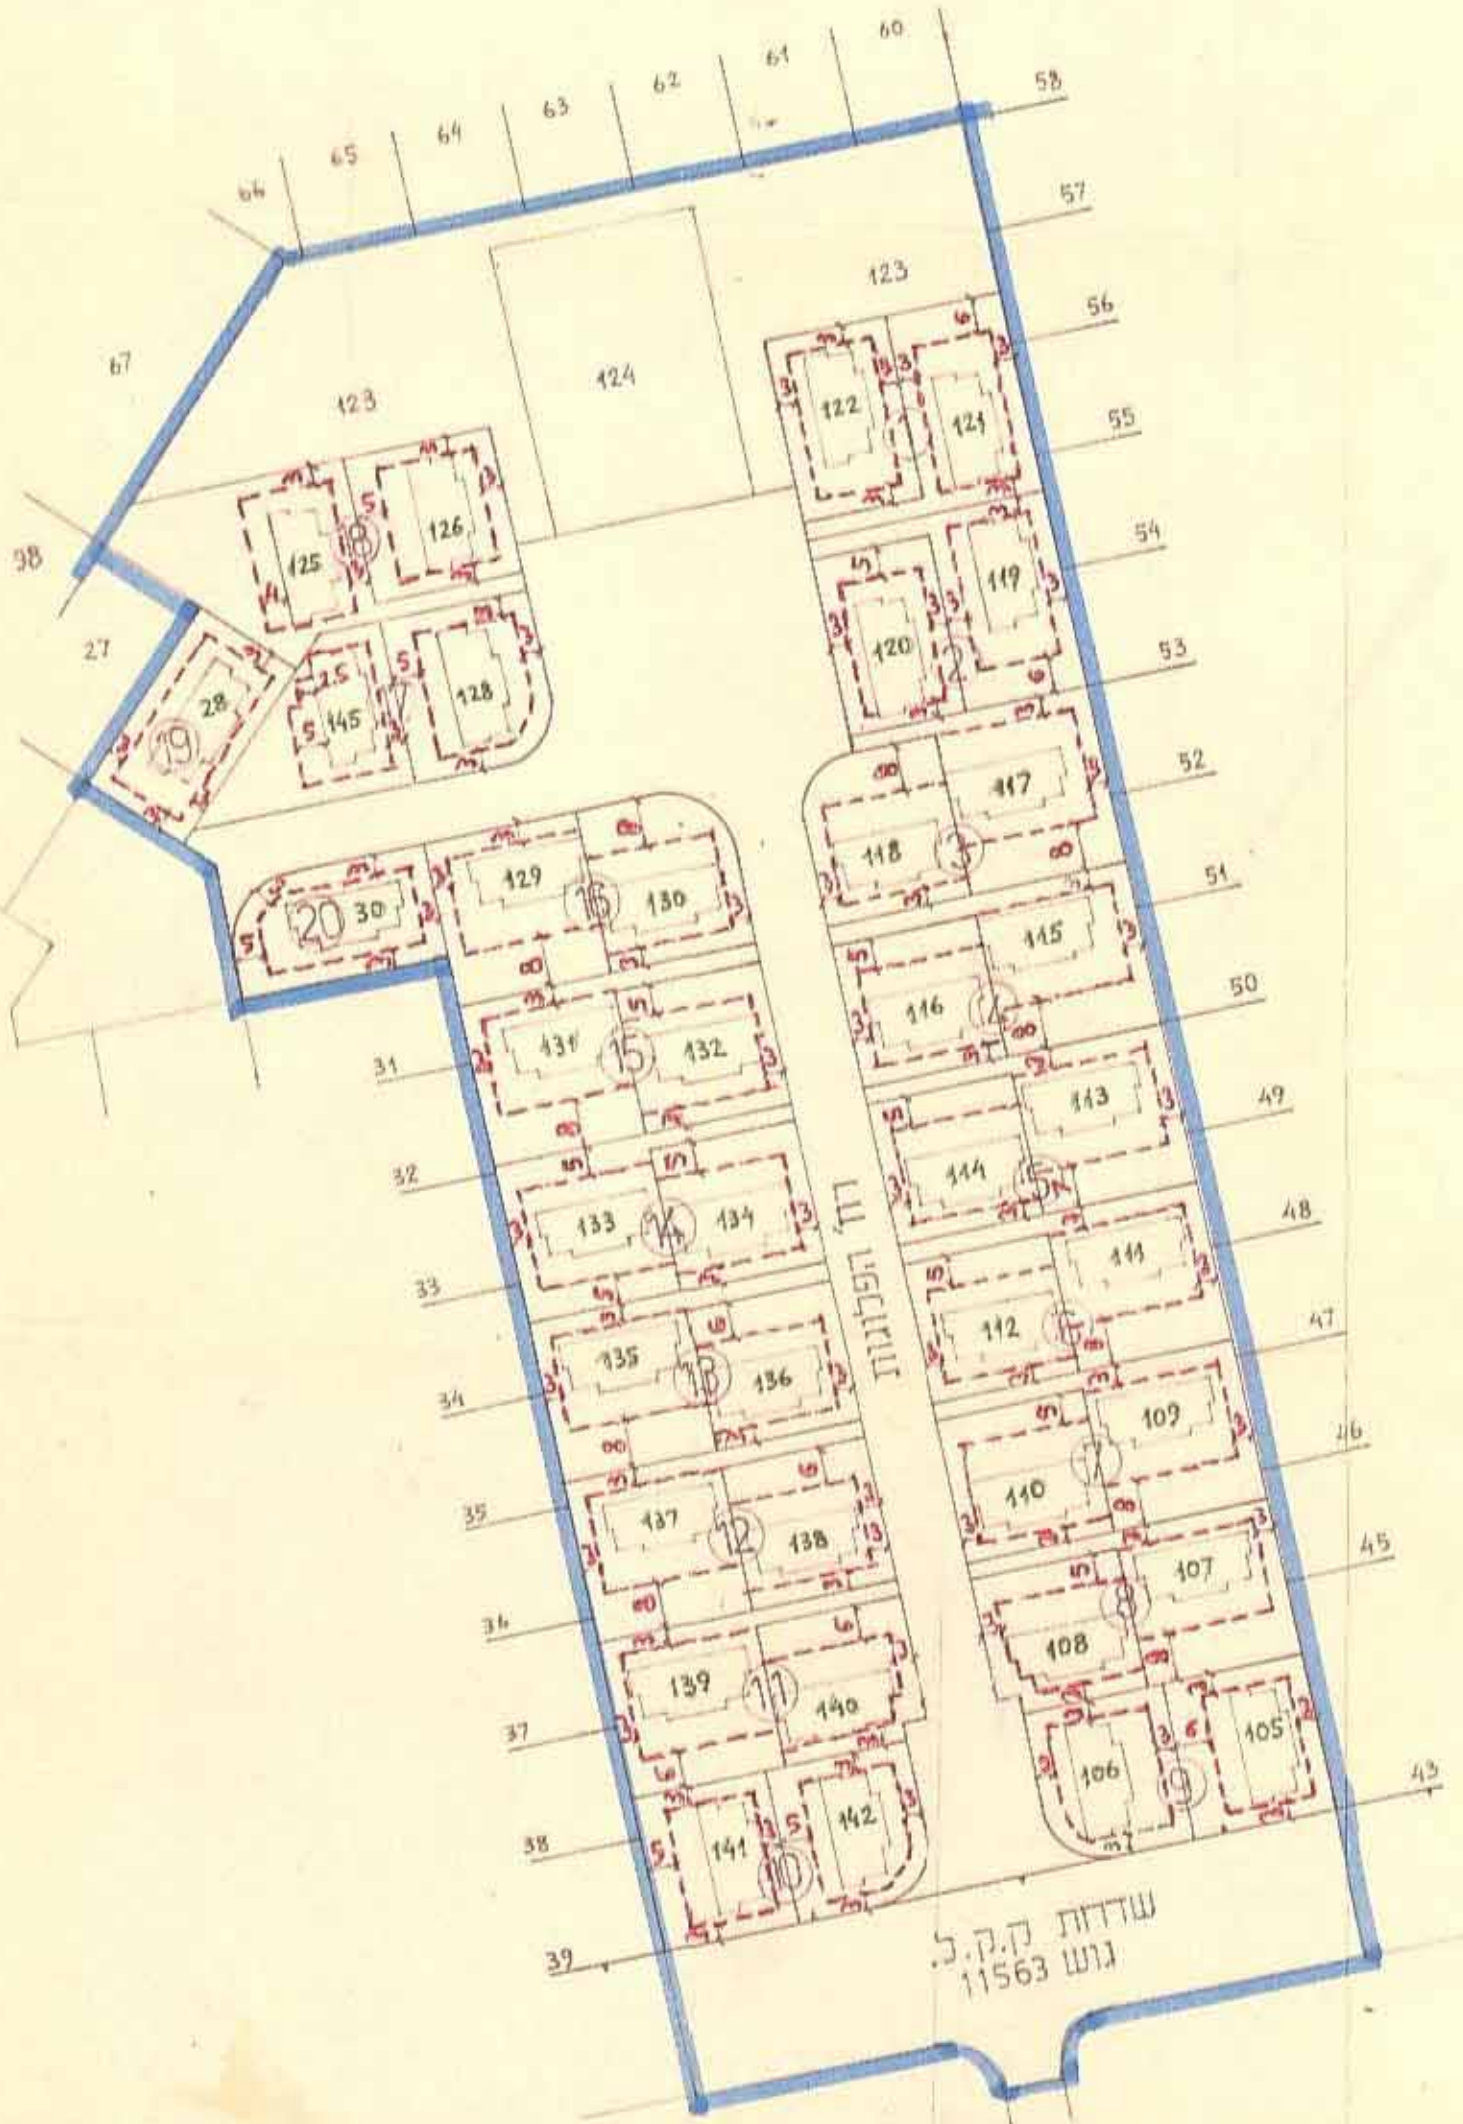

**מקרא**

גבול התכנית  
מספר מגרש עפ"י תכנית חפ/804  
מספר חלקה רשומה  
קו בנין מוצע  
בנין קיים  
גבול חלקה רשומה

1:5000 תושים סביבה

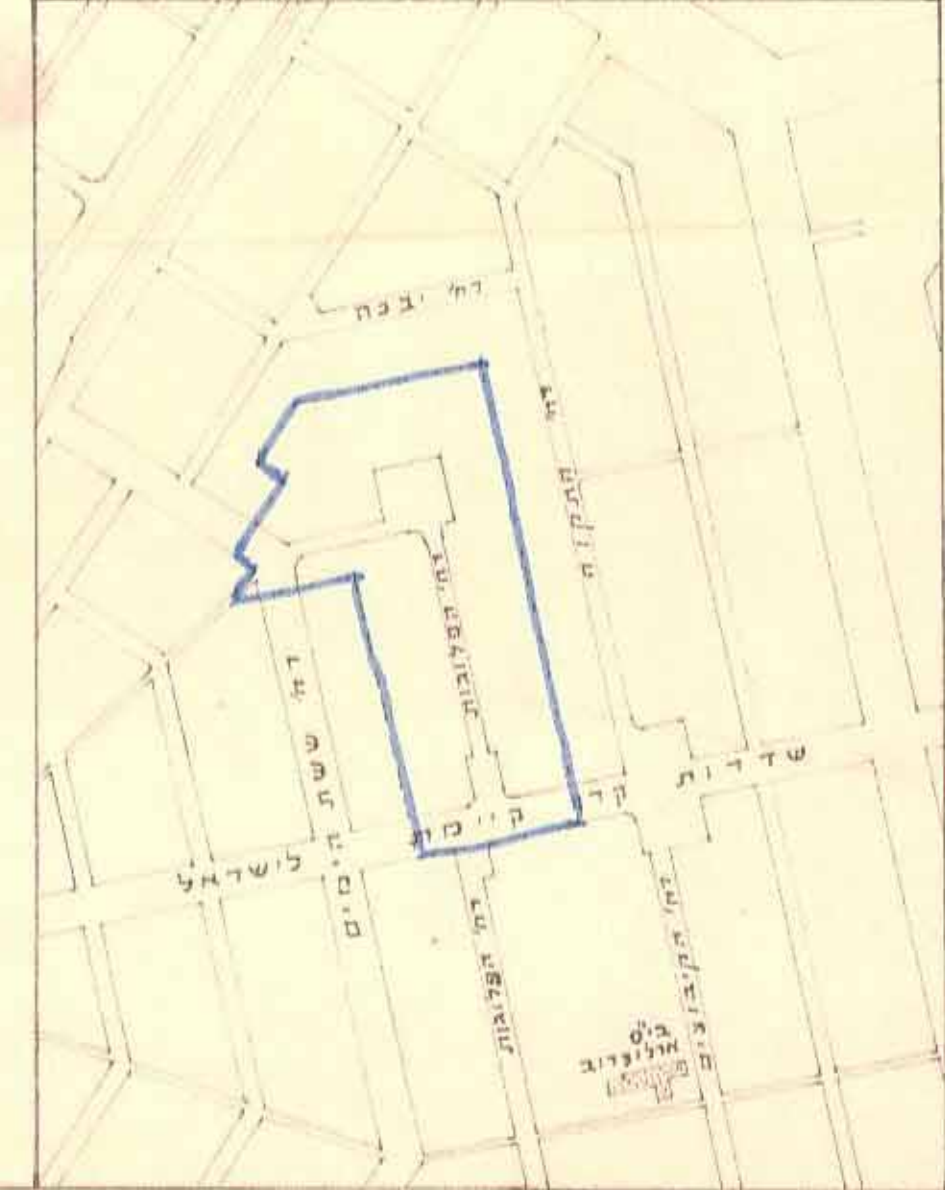

<p>הוועדה המקומית לתכנון ולבניה - חיפה</p> <p>תכנית ד.נ.ע. מס' חפ/804 א'</p> <p><b>הומלץ למתן חוקף</b></p> <p>בישיבה ה-53 (8.7.86) 27.5.86</p> <p>מנהל העיר</p>	<p>הוועדה המקומית לתכנון ולבניה - חיפה</p> <p>תכנית ד.נ.ע. מס' חפ/804 א'</p> <p><b>הומלץ להפקדה</b></p> <p>בישיבה ה-53 (8.7.86) 27.5.86</p> <p>יושב ראש/הוועדה</p> <p>מנהל העיר</p>
<p>תכנית מס' חפ/804 א' מורכבת מתוך חוקף בלוקס</p> <p>תמונת מס' 23.7.87 שיום 21.9</p> <p>מס' 3</p>	<p>מס' 1250</p> <p>מס' 1284</p> <p>1559/51</p>