


מרחב תכנון מקומי מורדות הכרמל

תכנית מפורטת מס': מ.כ./ 204

שנוי לתכנית מפורטת ג'/ 139

בנסת חזקה

מחוז: חיפה
 נפה: חיפה
 מועצה מקומית: רכסיים
 שטח התכנית: 8.976 מ"ר
 גוש מס': 11144
 חלקות מס': 293, 294, 295, 296, 297, 298, 299, 300, 301, 302, 332
 ק.מ.: 1:250

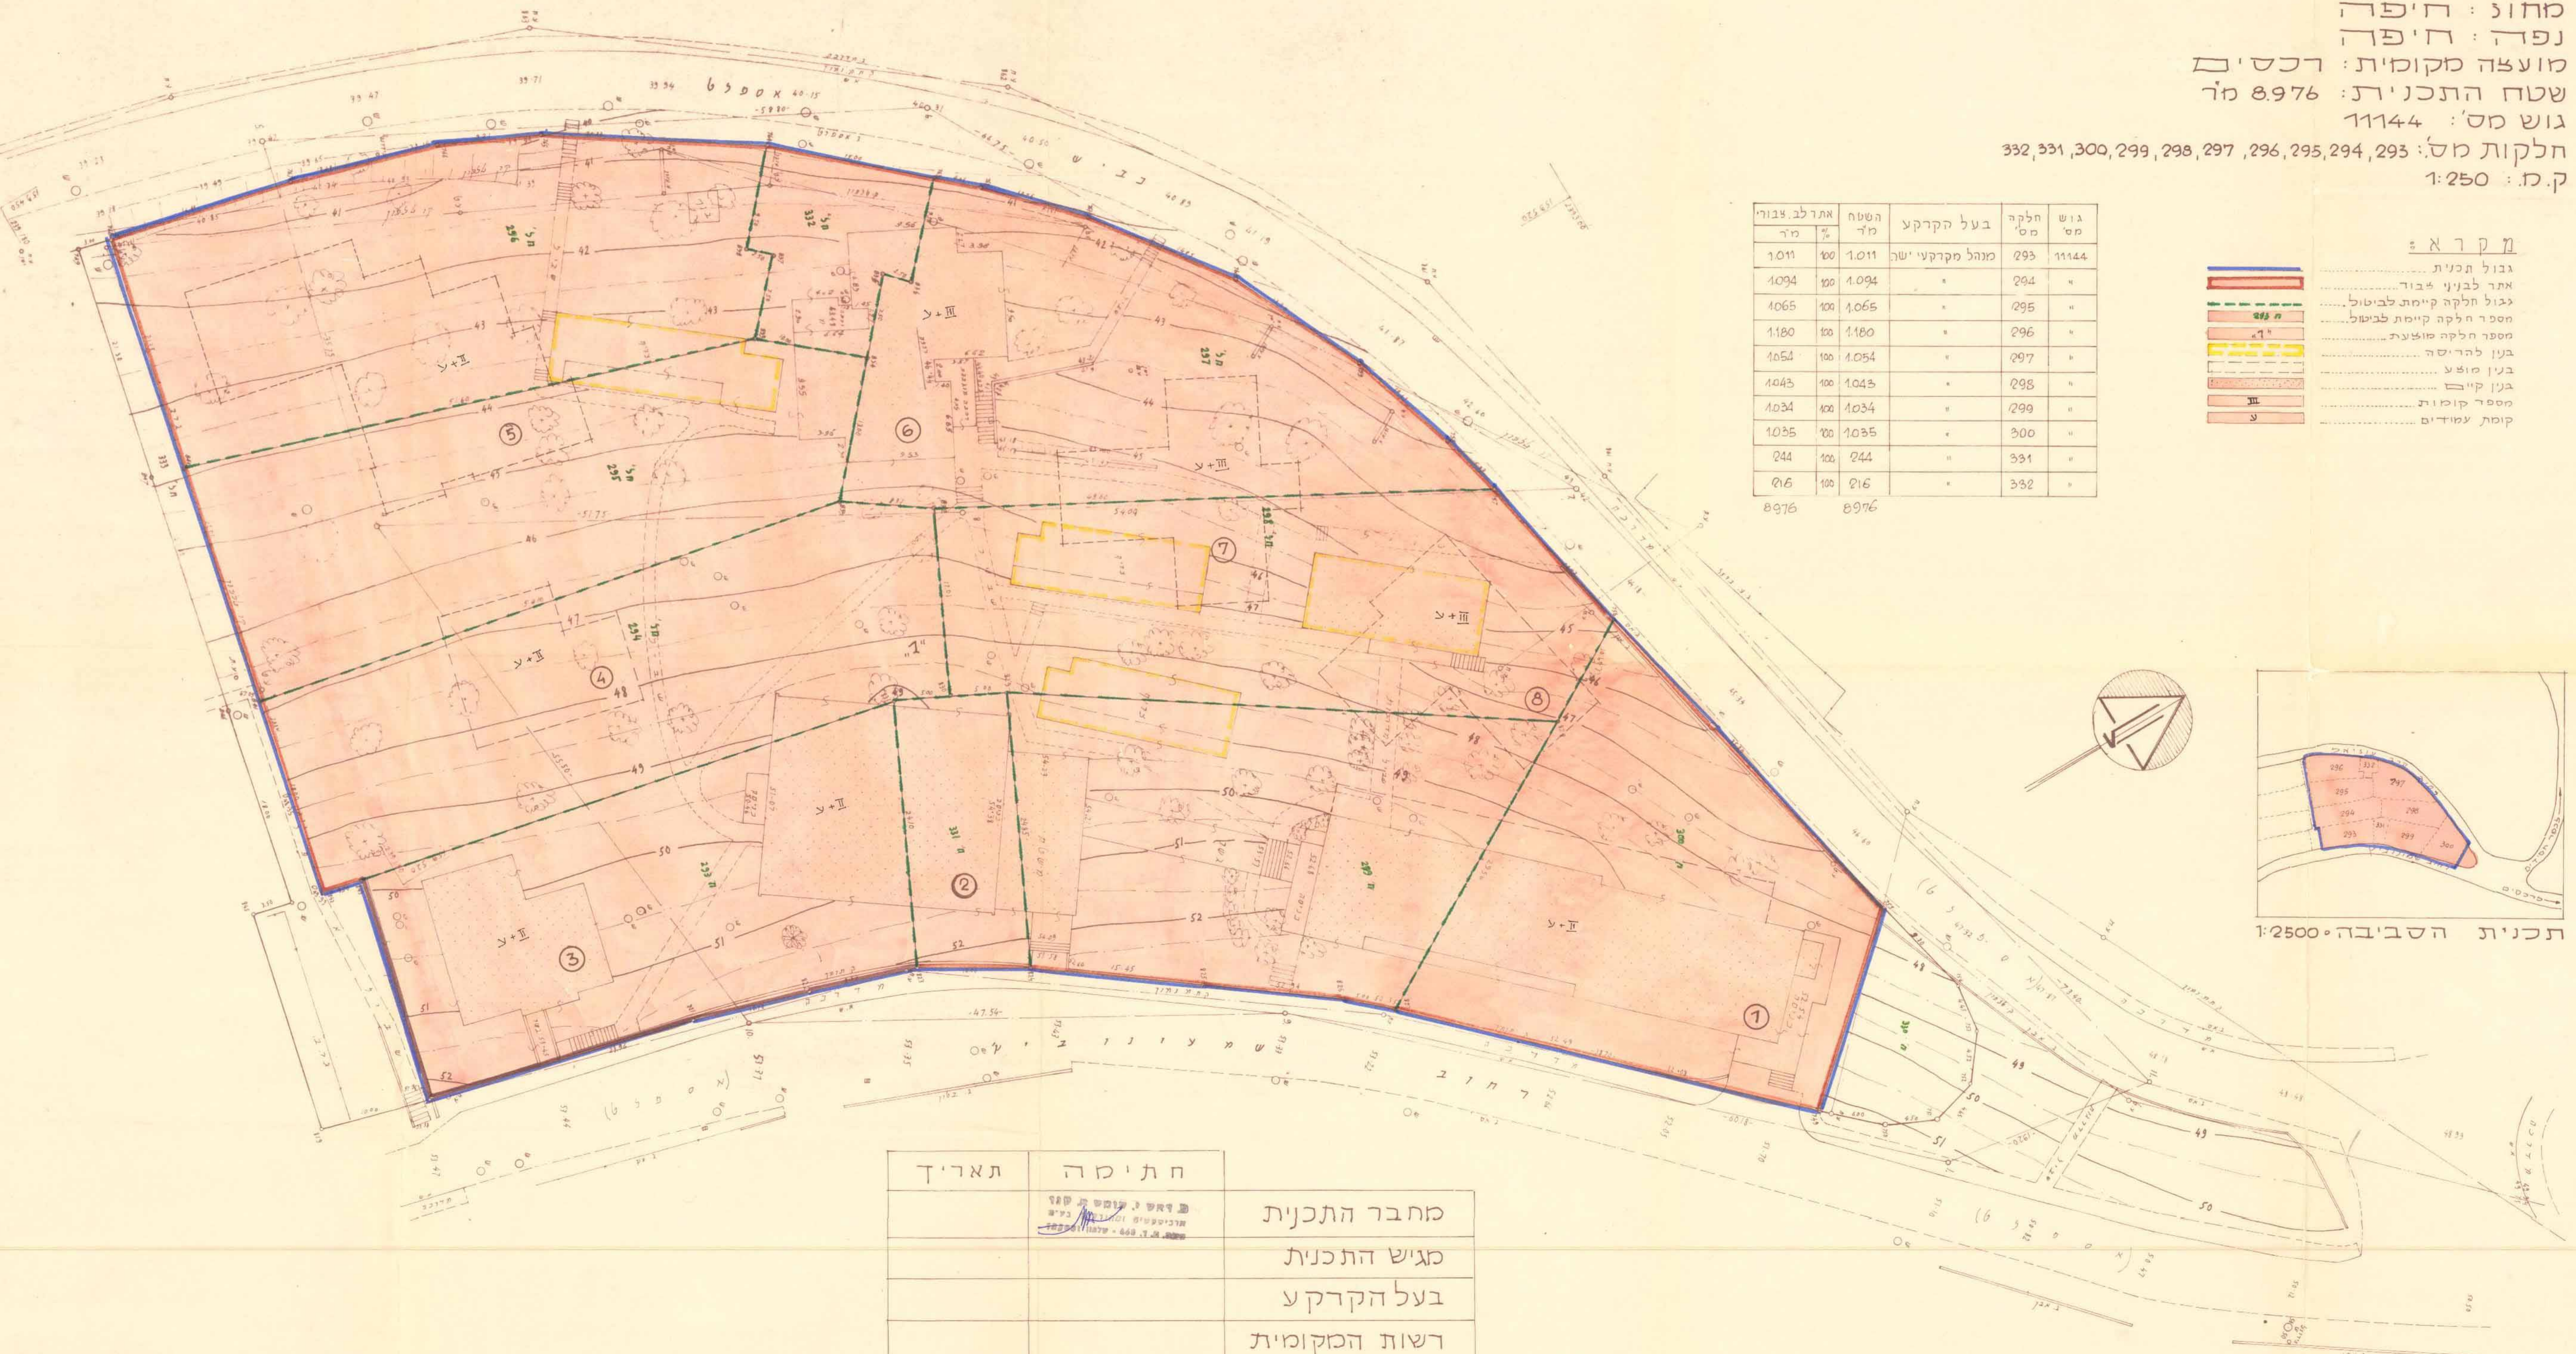


גוש מס'	חלקה מס'	בעל הקרקע	השטח מ"ר	אטר. לב ציבורי
11144	293	מנהל מקרקעי ישראלי	1.011	100
"	294	"	1.094	100
"	295	"	1.065	100
"	296	"	1.180	100
"	297	"	1.054	100
"	298	"	1.043	100
"	299	"	1.034	100
"	300	"	1.035	100
"	301	"	0.244	100
"	302	"	0.16	100
			8.976	8.976

מ ק ר א :

גבול תכנית	-----
אתר לבנין אבוד	-----
גבול חלקה קיימת לביטול	-----
מספר חלקה קיימת לביטול	-----
מספר חלקה מוצעת	-----
בעין להריסה	-----
בעין מופע	-----
בנין קיים	-----
מספר קומות	-----
קומת צמידים	-----

חוק התכנון והבניה תשכ"ה-1965
 ועדה מקומית לתכנון ולבניה מורדות הכרמל
 תכנית מס' 204/מ.כ.
 נדונה בישיבה מס' 11 בתאריך 28.8.84
 הועברה לועדה המחוזית לתכנון ולבניה עם המלצה להספקה.
 מהנדסת הועדה יושב ראש הועדה

חוק התכנון והבניה תשכ"ה-1965
 ועדה מקומית לתכנון ולבניה מורדות הכרמל
 תכנית מס' 204/מ.כ.
 נדונה בישיבה מס' 28 בתאריך 11.11.83
 התקבלה לועדה המחוזית לתכנון ולבניה עם המלצה לביטול חלקה.
 מהנדסת הועדה יושב ראש הועדה

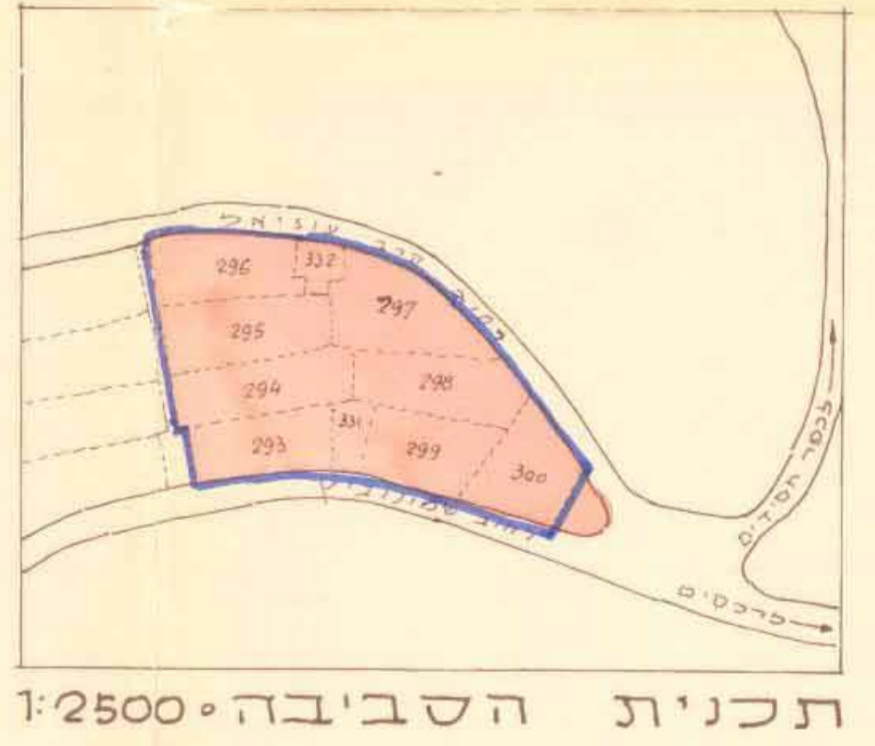

משרד הפנים
 חוק התכנון והבניה תשכ"ה-1965
 מרחב תכנון מקומי מ.כ./מ.כ.מ.
 תכנית מס' 204/מ.כ.
 הועדה המחוזית בשיבתה ה-6
 מיום 5.2.85
 החליטה לביטול חלקה.
 התכנית הנוכחית לעיל.
 נא מנהל כללי לתכנון

משרד הפנים
 חוק התכנון והבניה תשכ"ה-1965
 מרחב תכנון מקומי מ.כ./מ.כ.מ.
 תכנית מס' 204/מ.כ.
 הועדה המחוזית בשיבתה ה-22
 מיום 3.1.86
 החליטה לביטול חלקה.
 התכנית הנוכחית לעיל.
 נא מנהל כללי לתכנון

תאריך	חתימה	מחבר התכנית
		מגיש התכנית
		בעל הקרקע
		רשות המקומית

תכנית מס' מ.כ./ 204 - שורסה לתוכנית בילקום
 המרומים מס' 22/2 מיום 13.6.85 קמ"ר 26.81

תכנית מס' מ.כ./ 204 - שורסה לתוכנית בילקום
 המרומים מס' 22/2 מיום 5.5.87 קמ"ר 26.81