

**לחוק חיפה**  
 מרחב תכנון מקומי קרית אתא  
 תשרוט מצורף לתכנית מס' כ/227 א'  
 הכולה שינוי לתכנית מס' כ/150 ו/כ' 84 ולתרט' 2/47/15  
**תכנית הרחבת דיוור**  
**רח' טביב - קרית אתא.**

המקום: קרית אתא  
 גושים: 10256 חלקים מחלקות: 141, 88, 191, 188, 186, 184  
 10258 חלקים מחלקות: 52, 47, 66, 63, 60, 57, 55  
 שנת התכנית: 18.198 דונם  
 מגיש: משרד הבנוי והשכון  
 יוזמת: הועדה המקומית לתכנון ולבנה קרית אתא  
 בעל הקרקע: מנהל מקרקעי ישראל  
 מתכנת: ארכ' אריאלה ורסקי טל: (04)  
 ק.מ.: 1:500

**מקרא**

טבלת שטחים		ק.מ.	
שטח בדונם	%	שטח בדונם	%
56.0	10.198	64.1	11.663
30.6	5.572	30.6	5.572
0.8	0.142	0.8	0.142
5.9	1.065	4.5	0.821
6.7	1.221	-	-

גבול התכנית  
 גבול תכנית מס' כ/84  
 גבול תרט' 2/47/15  
 אזור מגורים  
 דרך קיימת או מיועדת/מוצעת  
 שביל צבורי  
 שטח צבורי פתוח  
 אטר למובנה צבור  
 גבול גוש ומספרו  
 גבול חלקה ומספרה לבטול  
 גבול סגור

קו בען קומה א'  
 מס' הדרך  
 מרווחים צדדיים  
 רוחב הדרך  
 בען קיים


סה"כ 100 18.198 100 18.198

**נאצב מאושר**  
 ערפי תכנית כ/84  
 ותרט' 2/47/15  
 ק.מ. 1:1250



תרשים סביבה 1:10.000

**קרית אתא**

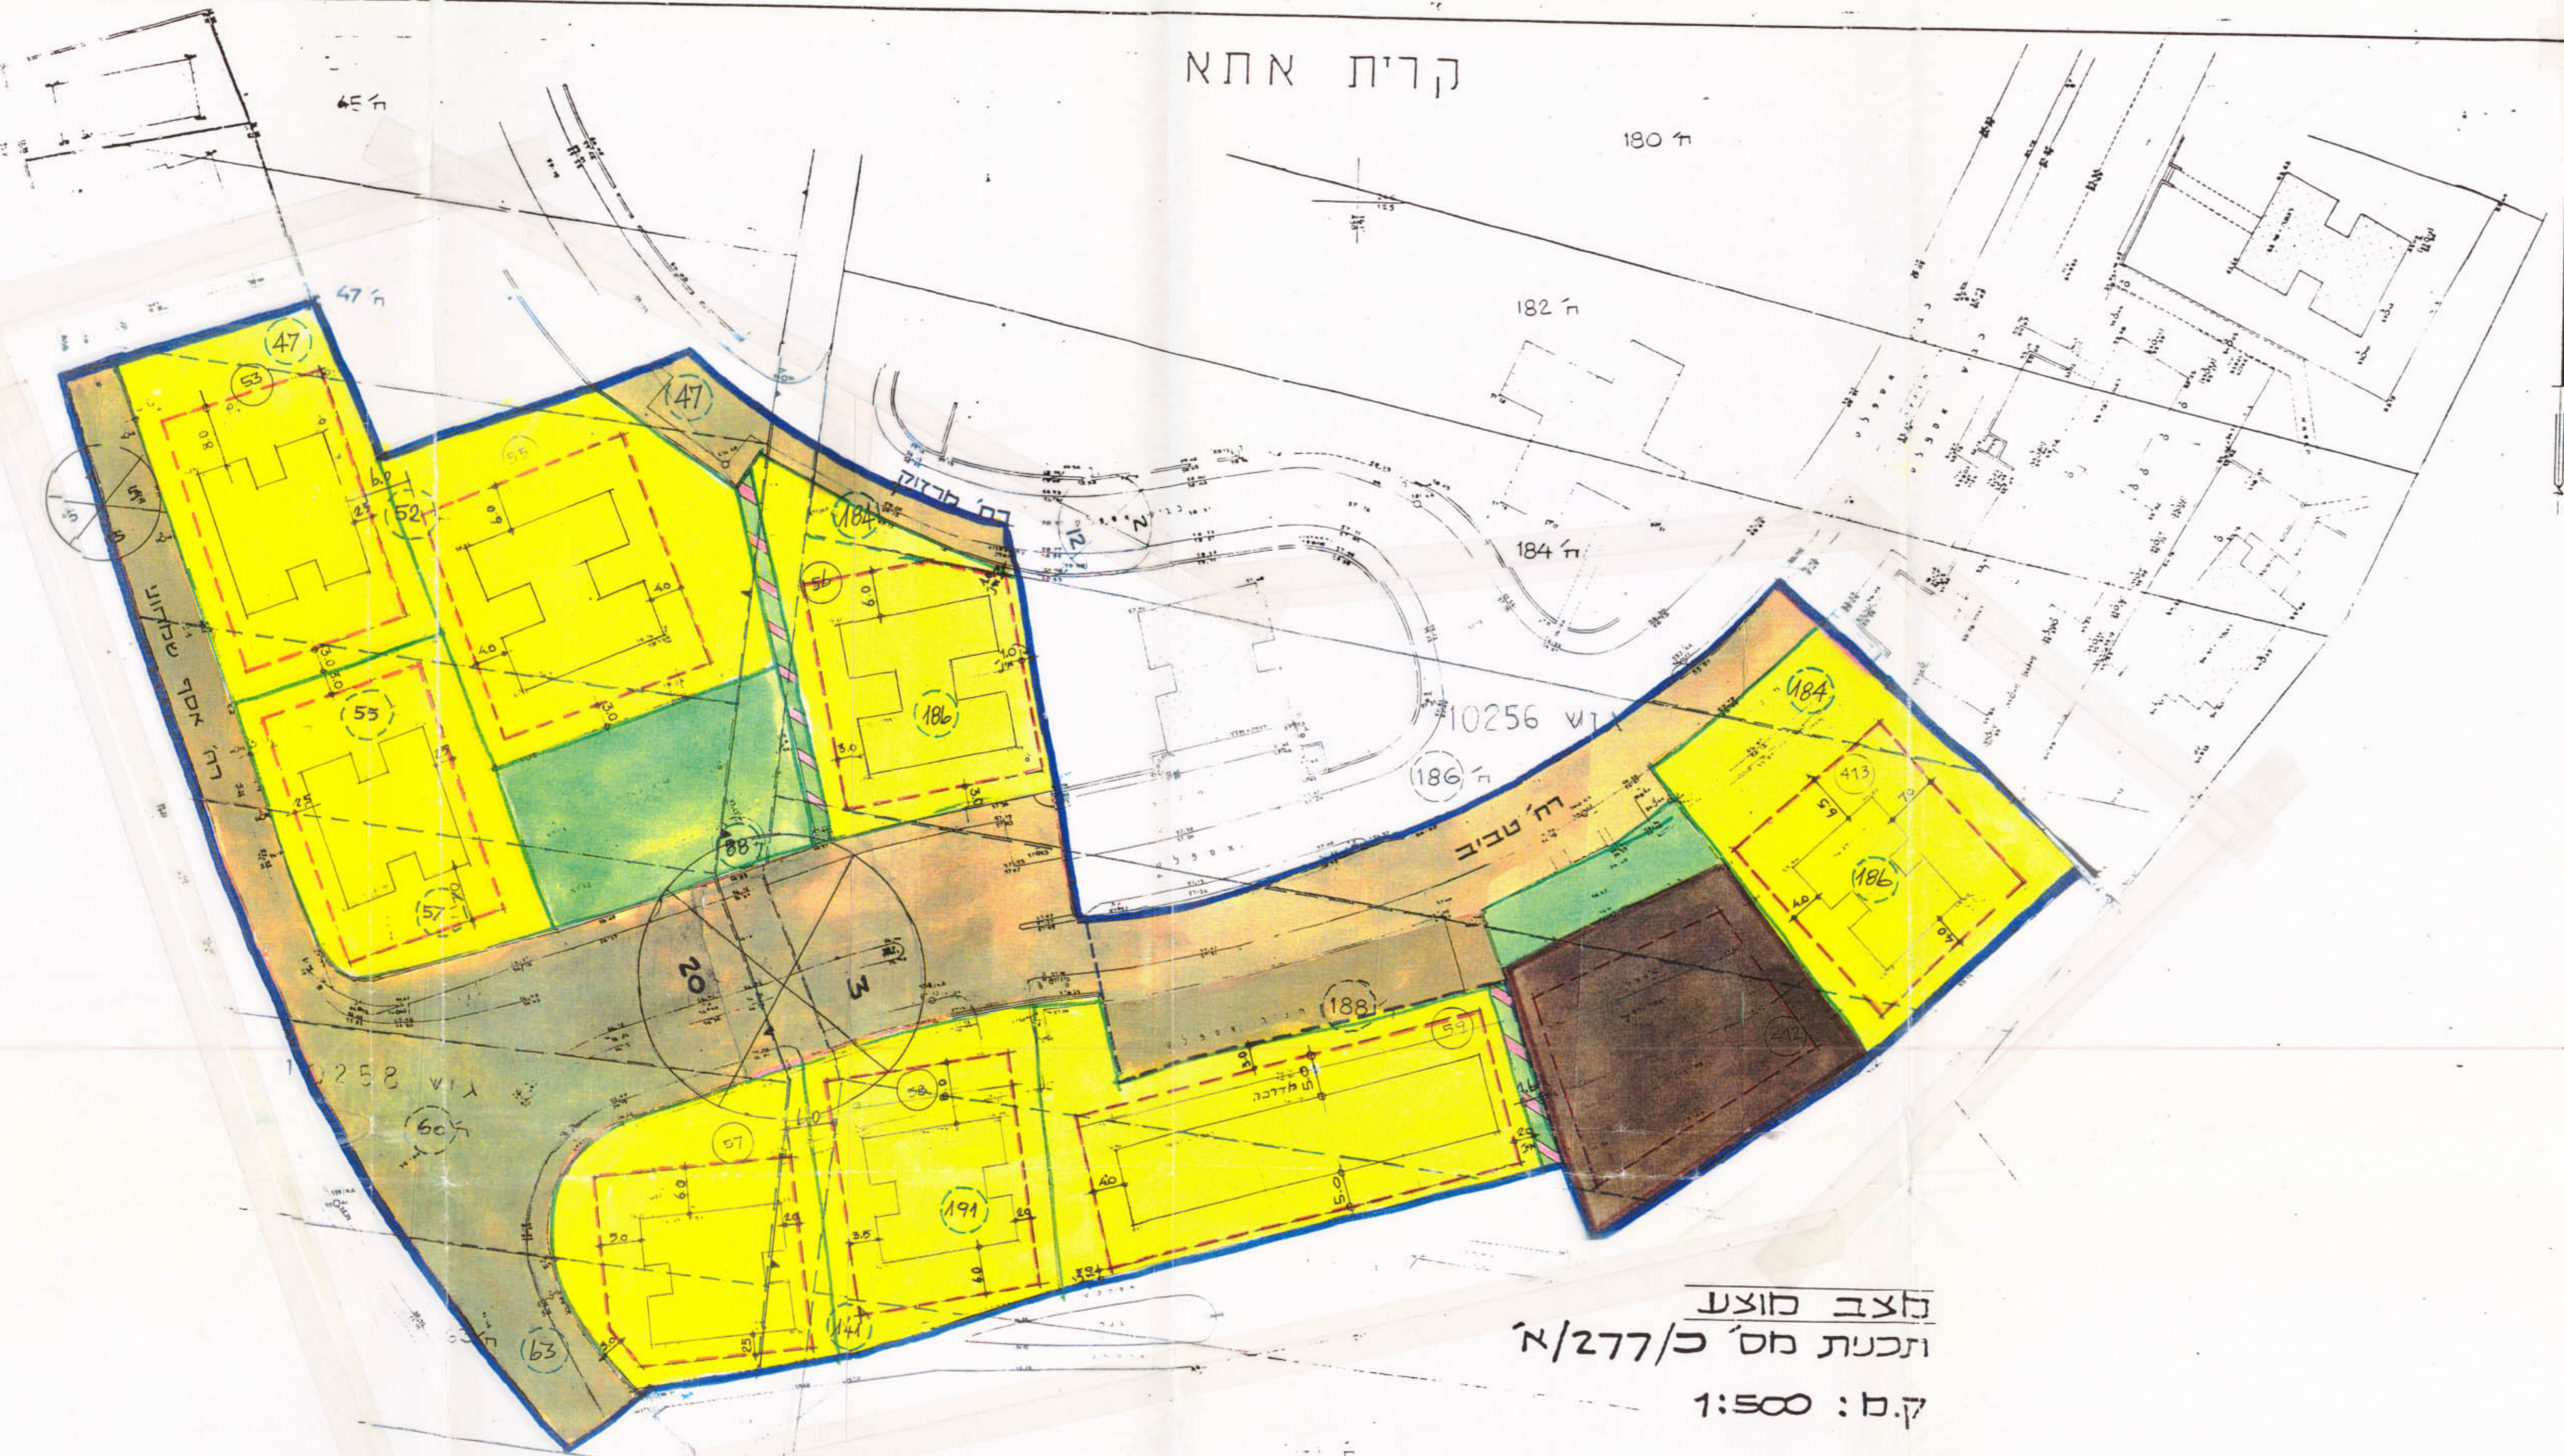

**נאצב מוצע**  
 תכנית מס' כ/277 א'  
 ק.מ.: 1:500

הודעה על הפקדת התכנית מס' כ/227 א'  
 מרסמה בילקוט הפרסומים מס' 3918  
 מיום 22.11.91

משרד הפנים מחוז חיפה  
 תוק גזתנו והכנתה תשכ"א-1965  
 אישור התכנית מס' כ/227 א'  
 הועדה המחוזית לתכנון ולבנה החליטה  
 ביום 28.5.91 לאשר את התכנית.  
 יציר הועדה המחוזית

הודעה על אישור התכנית מס' כ/227 א'  
 מרסמה בילקוט הפרסומים מס' 3918  
 מיום 1.9.91

הועדה המקומית לתכנון ובניה  
 קרית אתא  
 תכנית בע. כ.מ. מס' כ/227 א'  
 הומלצה להפקדה  
 ביוסבת ה' 12/1.89