

מרחב תכנון מקומי - עכו

תשריט מצורף לתכנית בנין עיר מפורטת מס' 3835

שינוי לתכנית מתאר מס' 849 חוק המרחק והבניה העברית-1965
 קב"מ 1:500
 מחוז עכו
 נפת עכו
 מקום עכו
 גוש 18005

חלקות 25, 26, 27, 28, 29, 37, 38, 39, 40, 41
 חלק מחלקות 125, 123, 124, 126 מגוש 18003 חלק מחלקה 61
 שטח התכנית 15,648 ד"מ

היזום - מנהל מקרקעי ישראל
 בעלות - ממי, ואחרים
 תכנון - איזי וגו גולדברג ארכיטקטים



מס' ת"מ 8737
 מס' ת"מ 3033
 מס' ת"מ 3039

טבלת שטחים (מדידה גרפית)

גוש מס' בעלות	יעוד השטחים	מס' יח' דיוור	גודל השטח בדם	% מסהכ	שטח כל חלקה (במ"ר)
18005	אזור מגורים	70	9.612	61.46	100,00
	גן ילדים		1.2015	7.68	
	דרכים		4.8345	30.86	
	סהכ שטח בדם		15,648	100,00	

מקרא

- גבול התכנית
- קו בניה מחייב
- אזור מגורים ל
- מספר קומות מכסימלי
- פח אשפה
- גבול חלקה קיימת ומספרה
- מס' חלקה רשומה (1-5)
- חניה פרטית
- בניינים קיימים להריסה
- גן ילדים
- דרך מוצעת
- מס דרך
- קו בניה
- דוחב דרך
- סימן הגוש

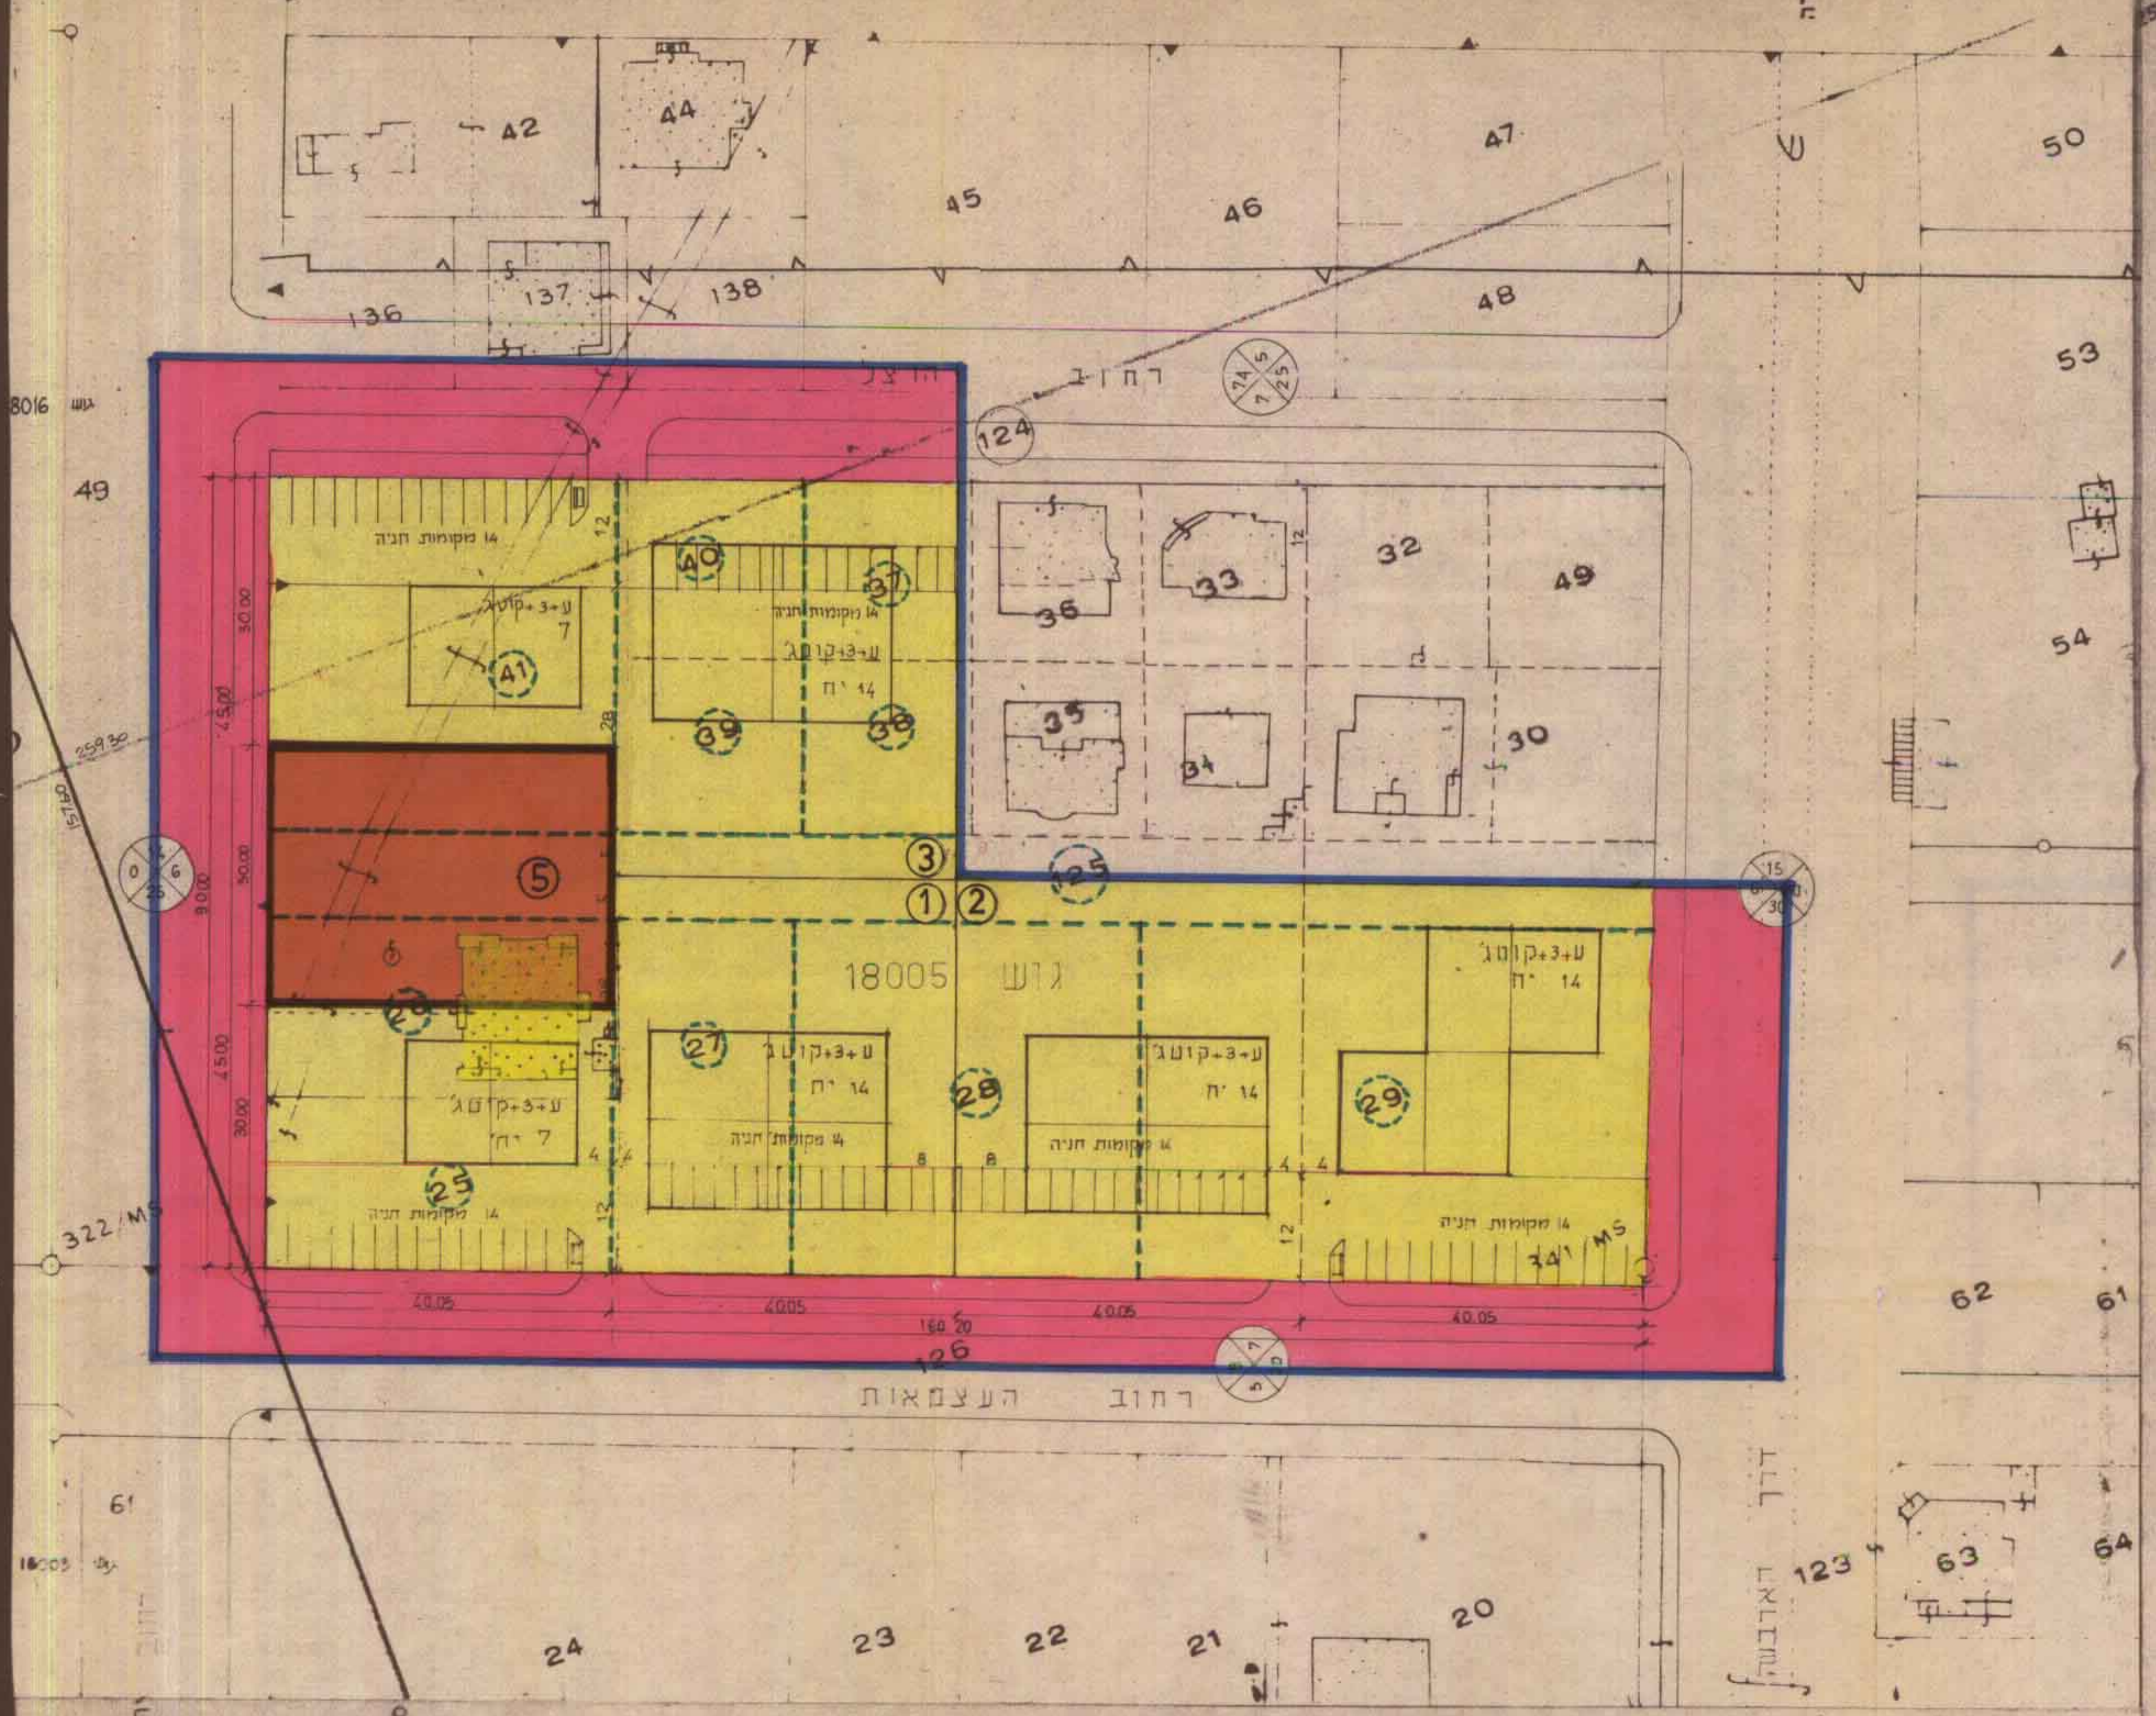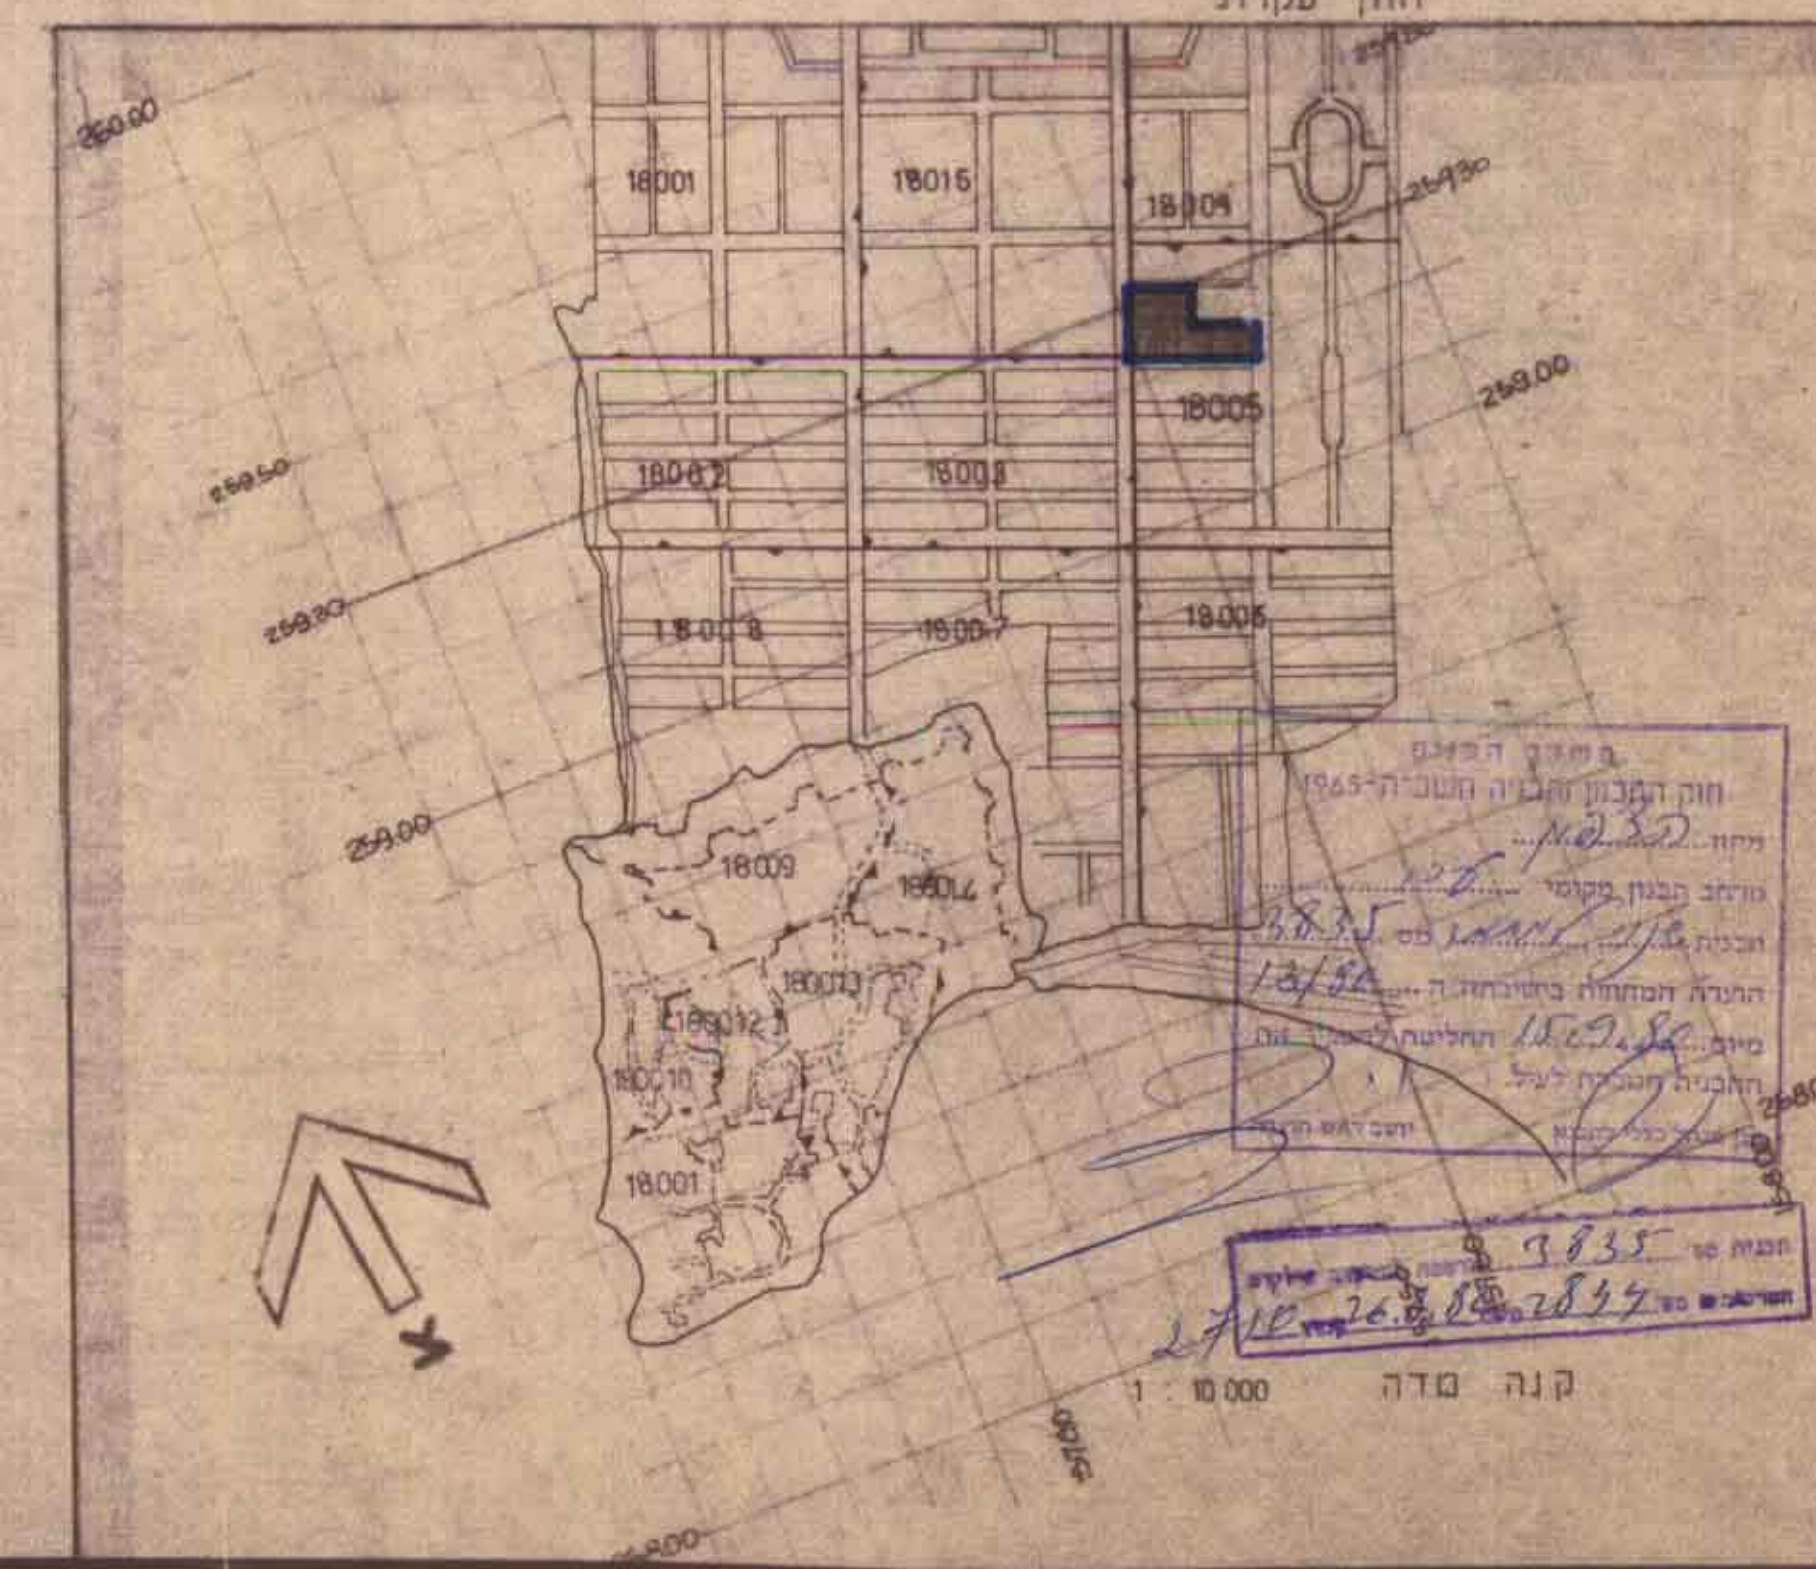

התוכנית מפורטת להכמת חלקי שטח מוגדרים
 על פי תוכנית מתאר מס' 849 חוק המרחק והבניה העברית-1965
 המחוז עכו, הנפת עכו, המקום עכו, הגוש 18005
 תכנון: איזי וגו גולדברג ארכיטקטים
 82/6/82