


2297

מס' סדורי: 1971/ב.ב.א. 72 ג

מרחב תכנון מקומי, חיפה  
תשריט מצורף  
לשנוי תכנית מיתאר מקומית, תכנית מס' חפ/1520  
מעונות אלנבי  
גוש 10814, חלקות: 26, 27

קנה מדה: 1:250

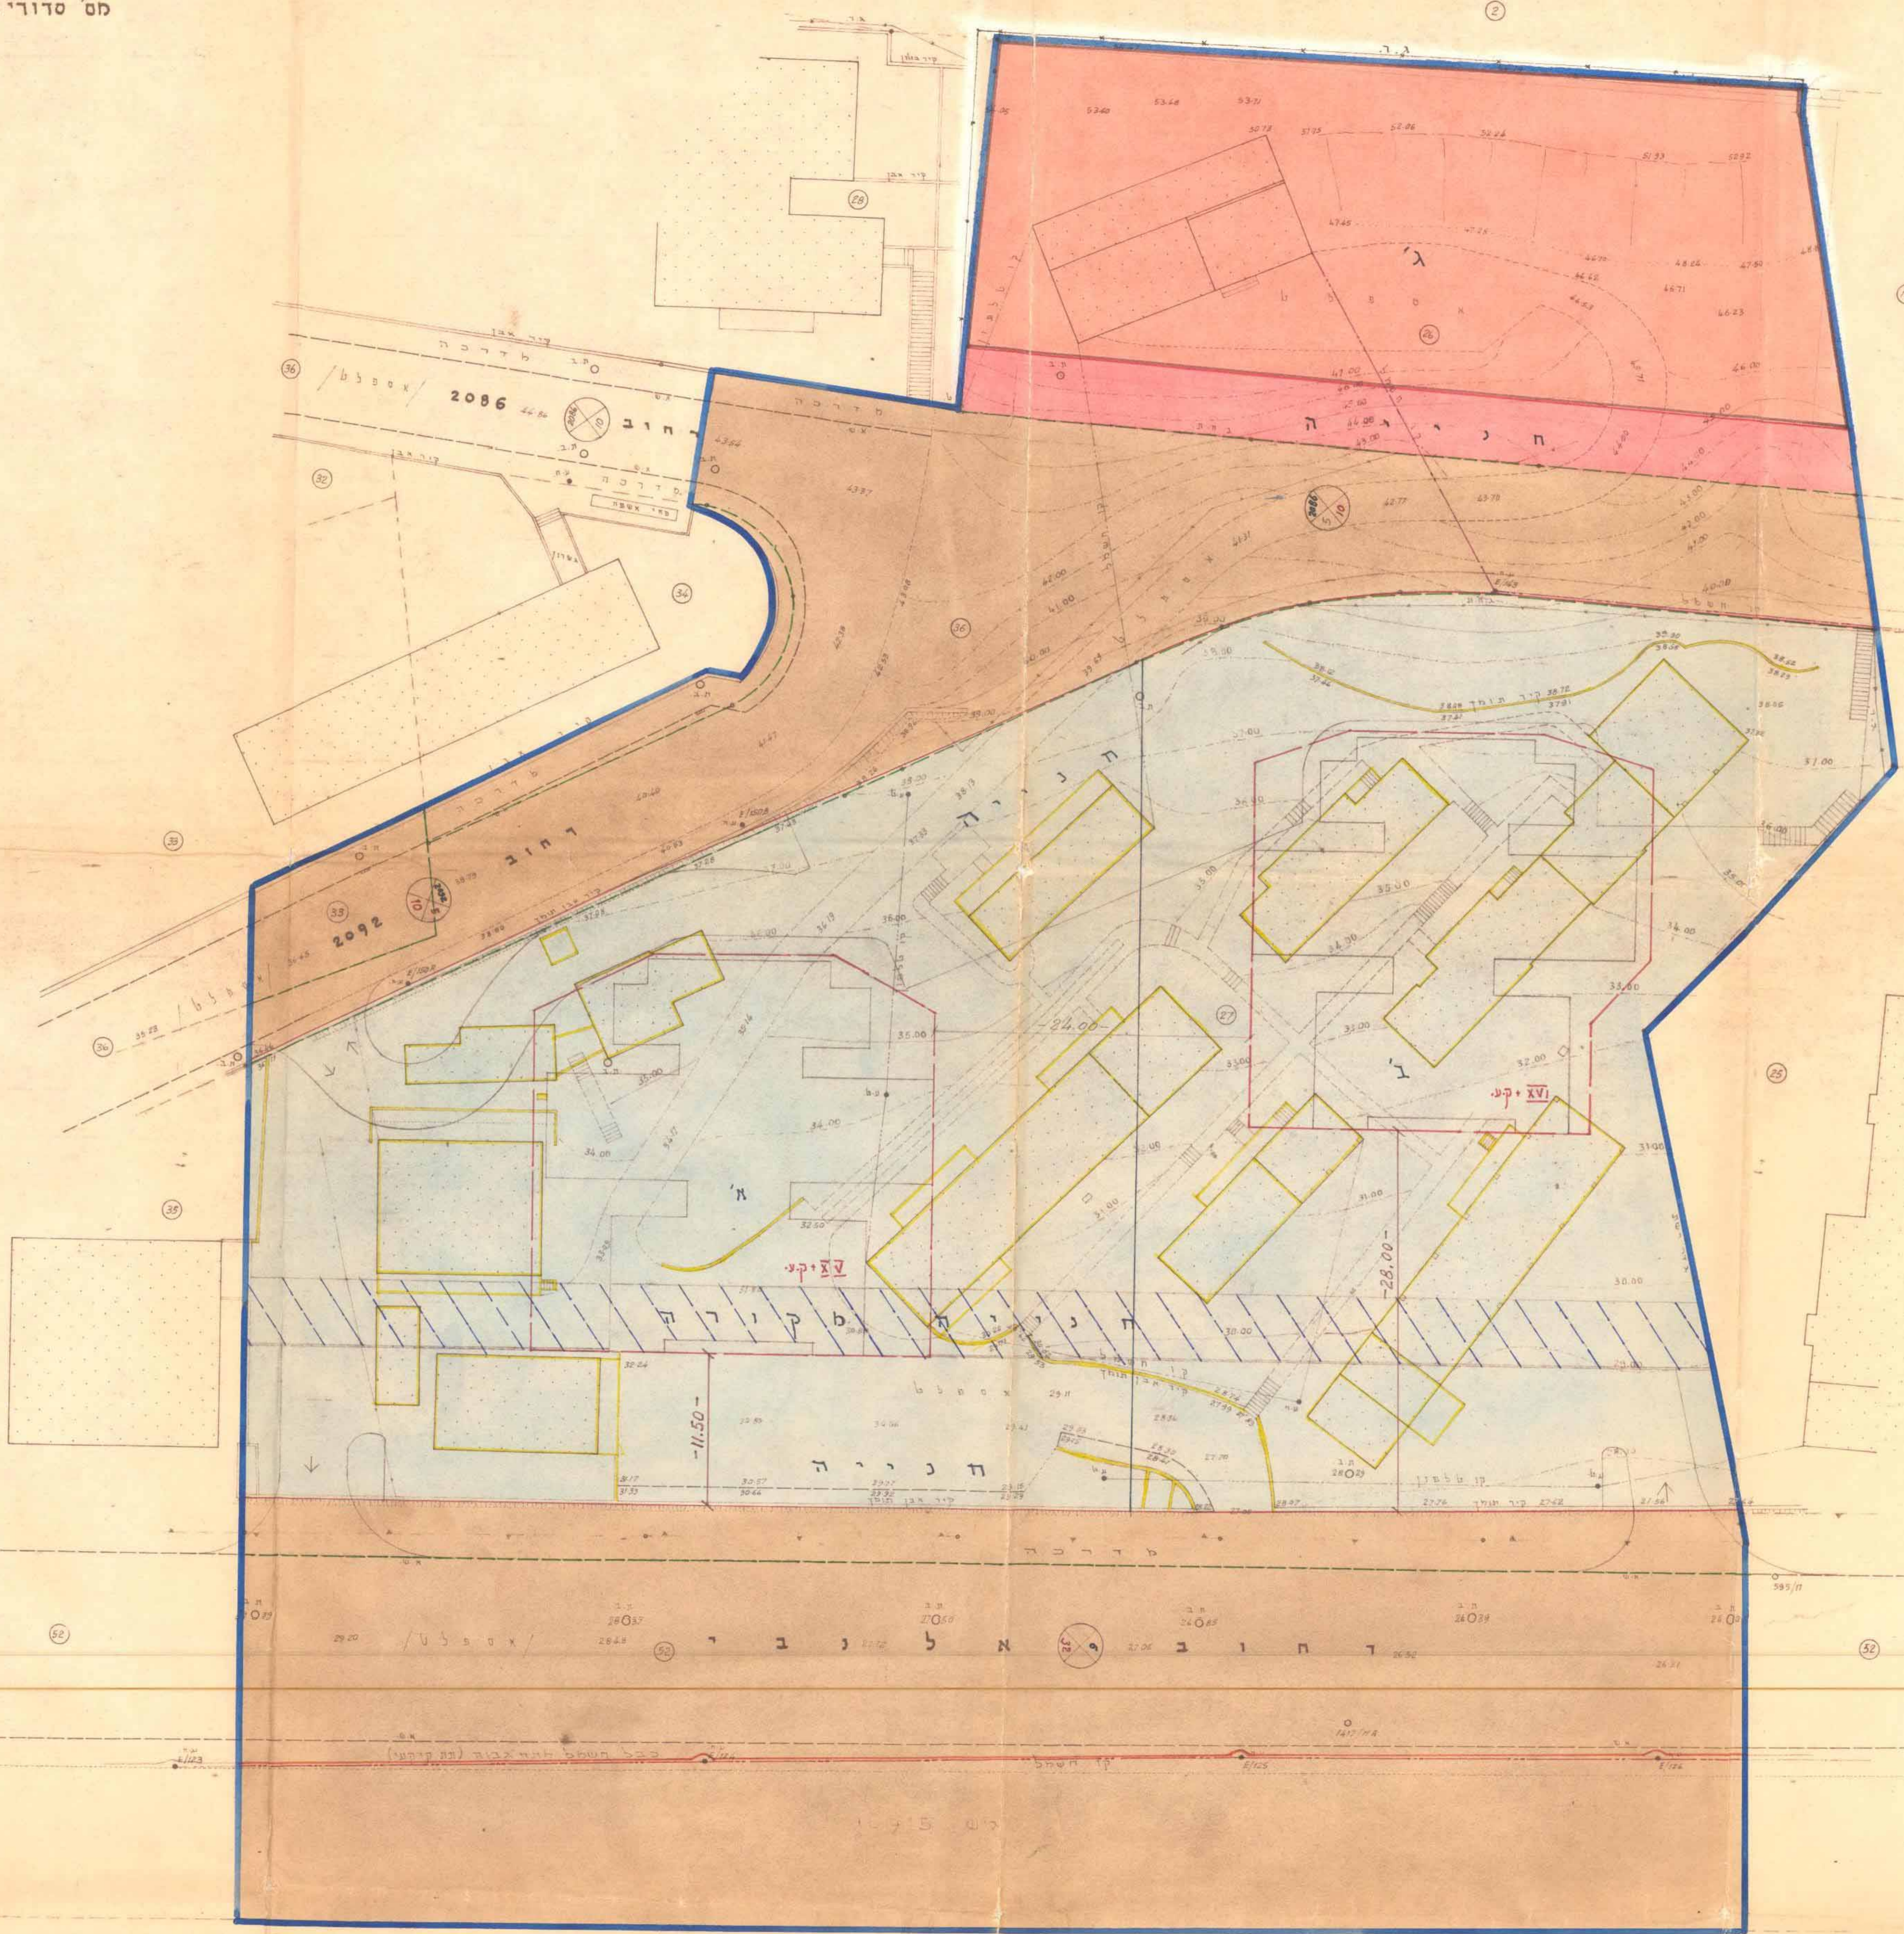

חמ"מ מס' 1520/חפ  
תוכנית להקמת בילוקס  
מס' 1877  
מס' 72-11-16-503

מסדר הפנים  
חוק התכנון והבניה חש"ב-1965  
מרחב תכנון מקומי  
תשריט מיתאר מקומי מס' חפ/1520  
תוכנית התשתיות בשיטת חפ  
מס' 8-5-73  
החלטה לתת תוקף  
לתכנית המקומית למילוי  
ע"י רשות המנדט

חמ"מ מס' 1520/חפ  
תוכנית לתת תוקף בילוקס  
חש"ב מס' 73-12-44

חתימה  
1520 חפ  
ד"ר יצחק גולדברג  
21.8.73

חתימה  
1520 חפ  
ד"ר יצחק גולדברג  
19.8.73

השטח: 14300 מ"ר / בקירוב

מודד חוספין:

1578-72  
מ. ימפולסקי  
3 ב-7 אדון

אדריכל:

ש. ג. בעד-חייקה

היוזמים ובעלי הקרקע:

פרויקט וסוף הבנה לבנין חניכה בע"מ  
בע"מ

1971-1972  
1972-1973

- לקרא:**
- גבול התכנית
  - אזור מגורים ב' לייחוד
  - דרך קיימת או מאושרת
  - דרך חדשה או הרחבה
  - קו רחוב
  - קו בנין
  - מס' הדרך
  - מרחב קדמי מינימלי
  - מרחב הדרך
  - גבול חלקה קיימת
  - גבול גוש
  - מס' חלקה קיימת
  - מס' חלקה חדשה
  - גבול חלקה חדשה
  - אזור לבנין צפופי
  - מבנים לרבי-סמ
  - חנייה מקורה
  - כבל חשמל מתח גבוה (תת-קרקע)
  - קו חשמל ע"י

ת.מ.מ.מ. חפ/1520 34  
1:5000 ק.ח.

