# מחוז חיפה שטח עיר קרית מוצקין קרית ביאליק קרית ים

## תשריט מצורף לתכנית בנוי ערים מפורטת מס ק 173א (שנוי לת.ב.ע. מפורטת מס E 129)

## מגוד שדרות סדני קיט - דף 1

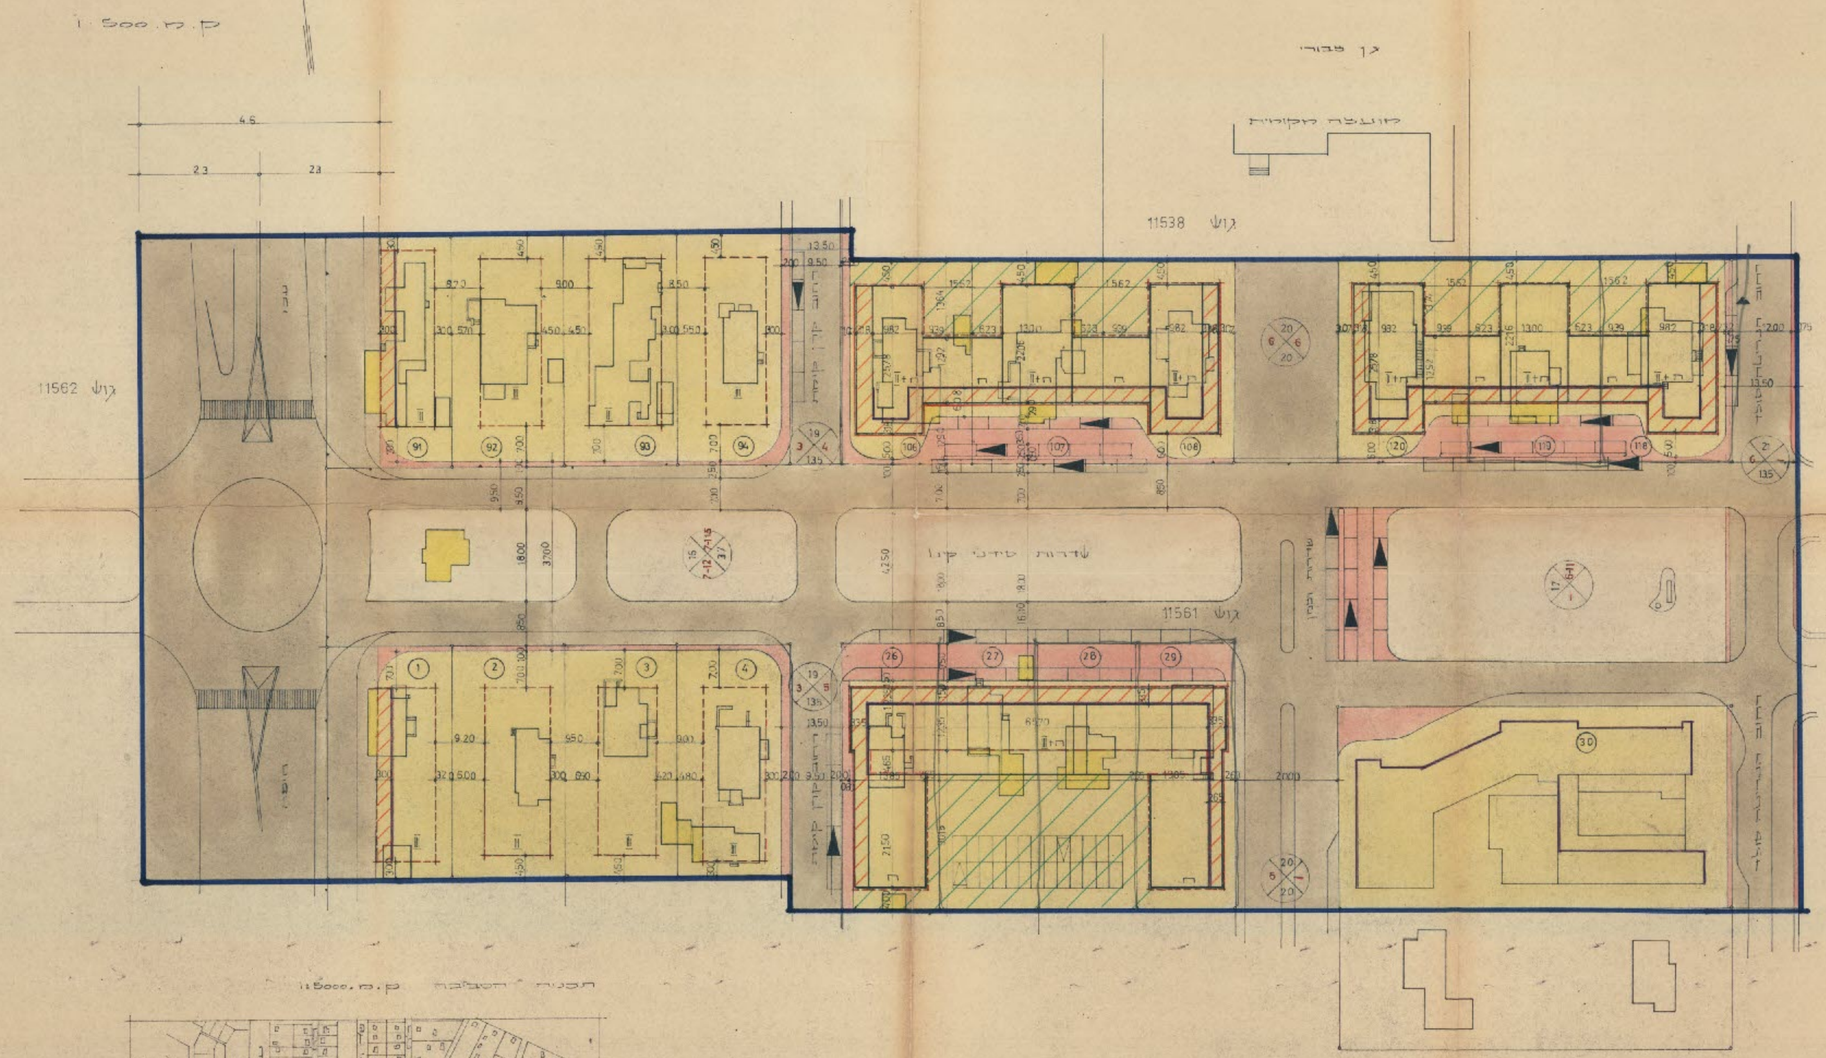


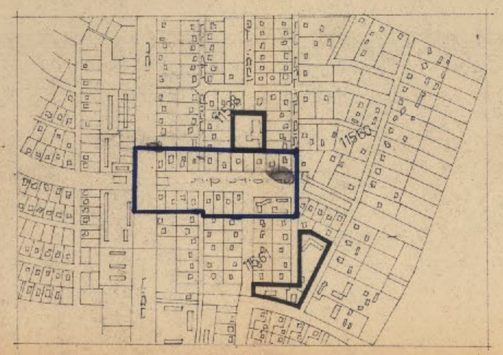


יצם התכנית: המועצה המקומית קרית ביאליק

בעל הקרקע: הקרן הקיימת לישראל ומדינת ישראל

חמת בנין: ג. שטיינברג אדריכל חיפה

המועצה המקומית קרית-ביאליק

נדון שלישי שנות בעים
23.10.1969

חיפה 61167

מקרא

- גבול התכנית
- גבול חלקה קיימת
- שטח ציבורי פתוח
- חזית חנויות
- דרך מאושרת
- דרך חדשה
- חניה ציבורית
- מפ' הדרך
- קו הבנין
- רוחב הדרך
- קו בנין
- בנין קיים
- בנין להריסה
- חנית פרטית
- ירק מבוטל
- אזור לטיפות גבוהה
- גבול חלקה מבוטל
- לבילוי לחולפי רגל
- קו בנין מחייב
- שטח לרב פתוח
- מגורים
- גבול גוש
- מספר חלקה

הוועדה המקומית לתכנון ולבניה - קריות
קרית מוצקין קרית ביאליק קרית ים

תכנית ב.ע. מפורטת מס' ק/173
**הומלץ להפקדה**
בישיבה ה- 244 ביום 14.8.69

יו"ר הוועדה | יושב ראש הועדה

הוועדה המקומית לתכנון ולבניה - קריות
קרית מוצקין קרית ביאליק קרית ים

תכנית ב.ע. מפורטת מס' ק/173
**הומלץ לסתן חוקף**
בישיבה ה- 280 ביום 29.8.68

מהנדס הועדה | יושב ראש הועדה

משרד הפנים
חוק התכנון והבניה תשכ"ה-1965
נחתם: חיפה
מרחב תכנון מקומי: קרלוב
תכנית: תל לעבר לעלה מס' ק/173
התאשרה הפקדתה בישיבתה ה 81
מיום 9-9-69 ההליכה לתת תוקף
להבנית המפורטים לעיל.
מזכיר כללי לתכנון | יושב ראש הועדה

תכנית מס' ק/173 מאושרת להפקדה בלשכה
1578 מס' 5-6-69 מיום 1530

הכנית מס' ק/173 מאושרת לתת תוקף בלשכה
1576 מס' 30-7-70 מיום 1646