

# עין - שדה

# ת.ב.ע. מפורטת מס' 564

המטה שני לת.ב.ע. מפורטת מס' 271  
הנקדאת: עין שדה - נהדיה דרוגזית

גוש 18133 חלקות 6, 8 (חלק)  
גוש 18137 חלקה 20 (חלק)  
גוש 18135 חלקה 3 (חלק)

הועדה המקומית  
לבנין ותכנון ערים, בהריה  
החליטה בשיבתה מס' 159 מיום 3/12/63  
ליתן תוקף להחלטת הוועדה המקומית לבנין ותכנון ערים  
על תכנון המפורטת מס' 564  
בתיאור: 16/8/64  
מנהל: [Signature]  
מנהל: [Signature]

המנהל: [Signature]  
מנהל: [Signature]  
מנהל: [Signature]


## איך התנגדות

אילו ת.ב.ע. מס' 564 לאורך 300 מטר של  


26.1.64

רבת ישראל

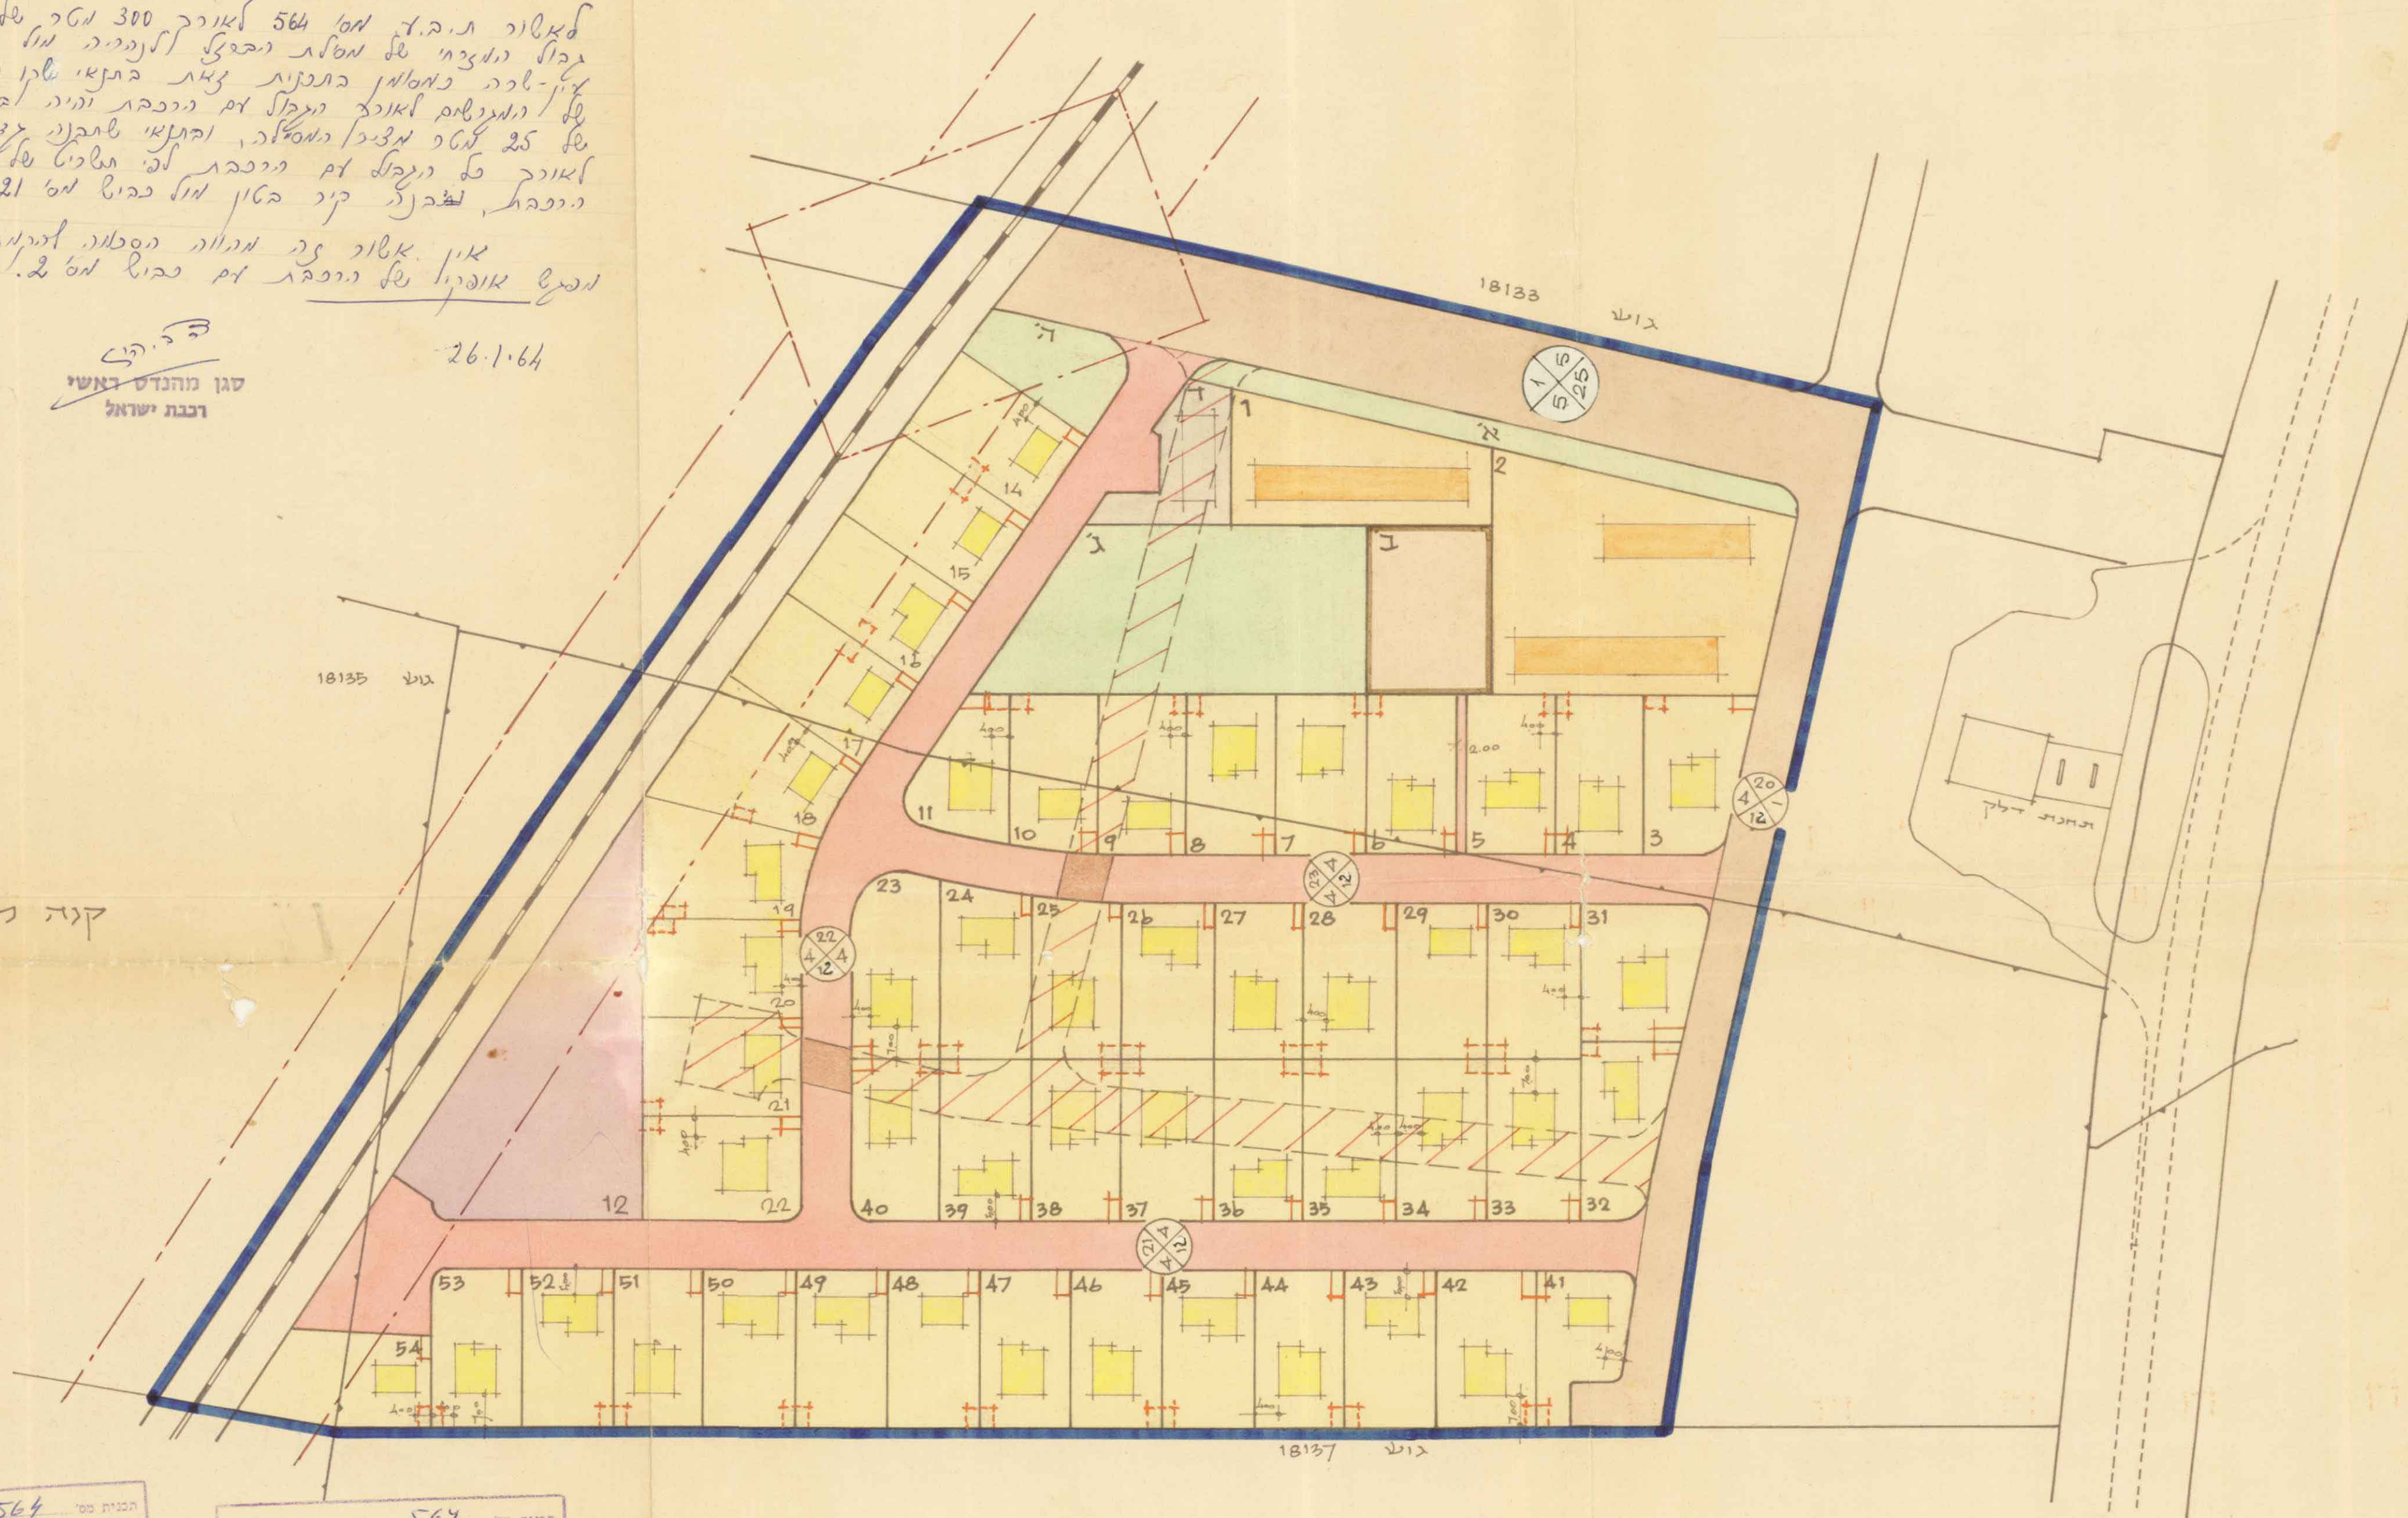

קנה מדה: 1:1000

המנהל מס' 564 מוכרחה לשלם תוקף בילויים  
מיום 1829 מס' 15/6/72 מס' 17/9


המנהל מס' 564 מוכרחה להקדמה בילויים  
מיום 1977 מס' 15.10.68 מס' 23

## טבלת השטחים

ר"ג אור	מס' החלקה	שטח בדונם	%
מגורים ב' (2 קומות)	2-1	4.240	6.4
מגורים ד' (1 קומה)	11-3 54-14	36.180	55.0
מלאכה	12	2.500	3.8
מסודרי	ד'	560	0.9
בנין צבורי	ב'	1.000	1.5
שטח צבורי פתוח	א"ג ה'	3.770	5.6
דרכים ועבילים		12.900	19.6
רכבות ישראל		4.780	7.2
סה"כ		65.930	100.0

## מקרא

- גבול התכנית
- דרכים מאושרות
- דרכים לבטול
- דרכים חדשות
- אזור מגורים ב' (2 קומות)
- אזור מגורים ד' (1 קומה)
- אזור מלאכה
- אזור מסודרי
- שטח לבנין צבורי
- שטח צבורי פתוח
- מסלול ברזל (רכבות ישראל)
- מספר הדרך
- קו בנין
- רוחב הדרך
- קו בנין לאורך מסלול ברזל
- שטח מנה פדטי או מוסף פדטי
- שטח מיועד לבנין עשר

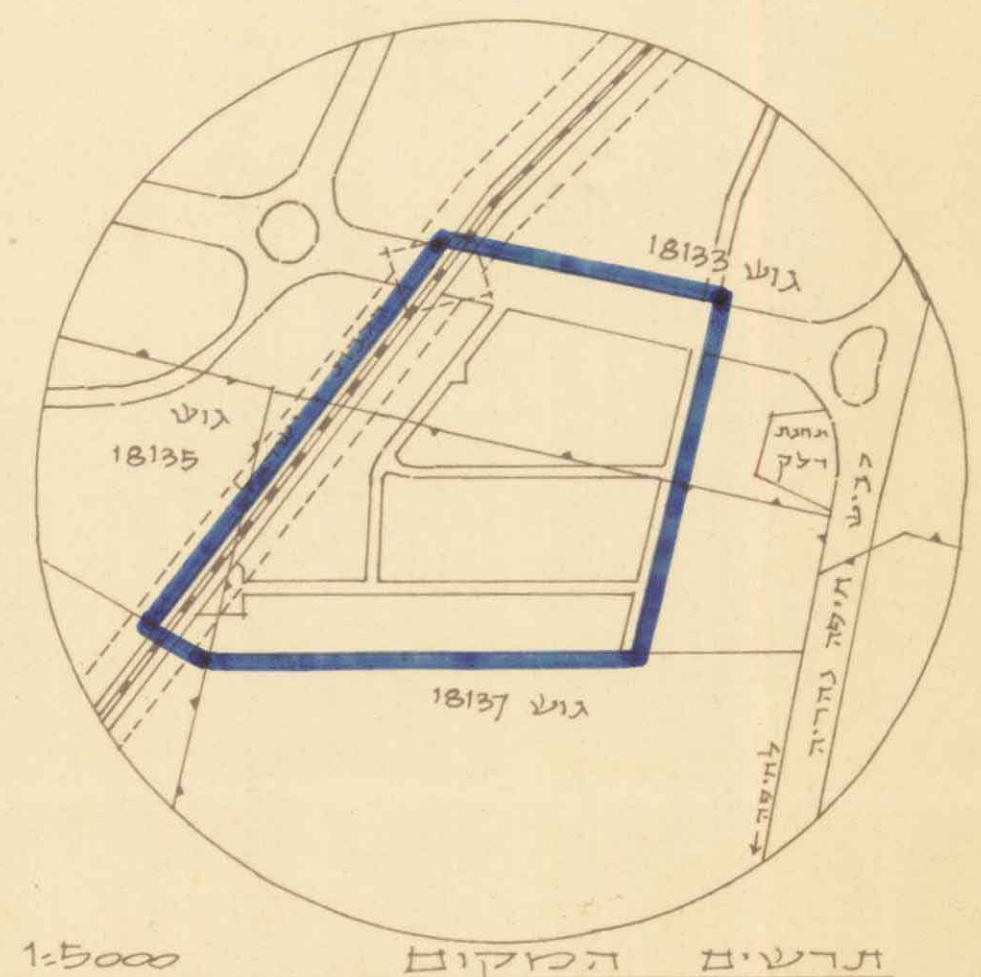

תרשים המקום 1:5000

חוק התכנון והבניה ושכניה-1965  
מחתי 22/27  
מרחב הבנין מקומי  
המנהל מס' 564  
הועדה המחוזית בשיבתה מס' 23  
מיום 22/11/71  
החליטה לתת תוקף  
להחלטת הנהדיה לעיל.  
יחיד: [Signature]

פסדר הפנים  
חוק התכנון והבניה ושכניה-1965  
מחתי 22/27  
מרחב הבנין מקומי  
המנהל מס' 564  
הועדה המחוזית בשיבתה מס' 23  
מיום 22/11/71  
החליטה לתת תוקף  
להחלטת הנהדיה לעיל.  
יחיד: [Signature]

בעל הקרקע:

[Signature]  
[Signature]  
[Signature]

היועץ: