


ערחב תכנון פקועי- מחוזי, מחוז חיפה

טירת כרעל

תשריט מיוחדת
 נתכנית עפורטת מס' 705/ג והמהווה שנוי לחלק
 עתכנת ש.צ. 2/20/1

העחוז : חיפה
 הנפה : חיפה
 הישוב : טירת כרעל

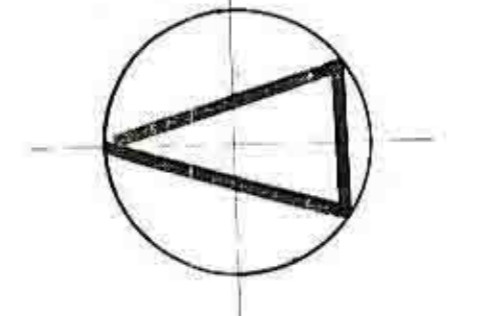

1:500

טבלת שטחים

מס' חלקה	שטח מרובע	שטח מעגלי	שטח כולל
26.4	7.694		7.694
42.7	8.868		8.868
46.9	2.252		2.252
100%	20.814		20.814

בעל הקרקע : פינהל פקוקעי ישראל
 היוזם והעגיש : משדד השכון הקריה ת"א
 העתכנון : י. שלגי ארדיכל שד' חן 40 ת"א




גוש חלקי חלקות חלקות
 27, 14 - 21 10690
 106, 60 - 58 10714
 68 10689

שטח הקרקע הכלול בתכנית : 20.814 ד'

עקרא :

- גבול תכנון מאושר/אוסף/אוסף
- גבול חלקות
- אזור מעגלי ג'
- שטח צבוי שטוח
- דרך מוצעת וחניה
- דרך מאושרת
- גבול גוש ומשפך
- גבול חלקות קטנות ומס' חלקות
- גבול חלקות מוצעות ומס' חלקות
- מספרי הדרך
- קו גבול
- קו חניה
- קו רחוב
- מספר קומות עמודים
- מספר יחידות דיור

הפרה :
 רקע המדידה של חפז תכנון בנין
 ערים זו תואם למדידה בחפז
 אינה המדידות מספטמבר 1958
 מדידה שנת 1954 (נפה)
 מדידה שנת 1958
 מדידה שנת 1970

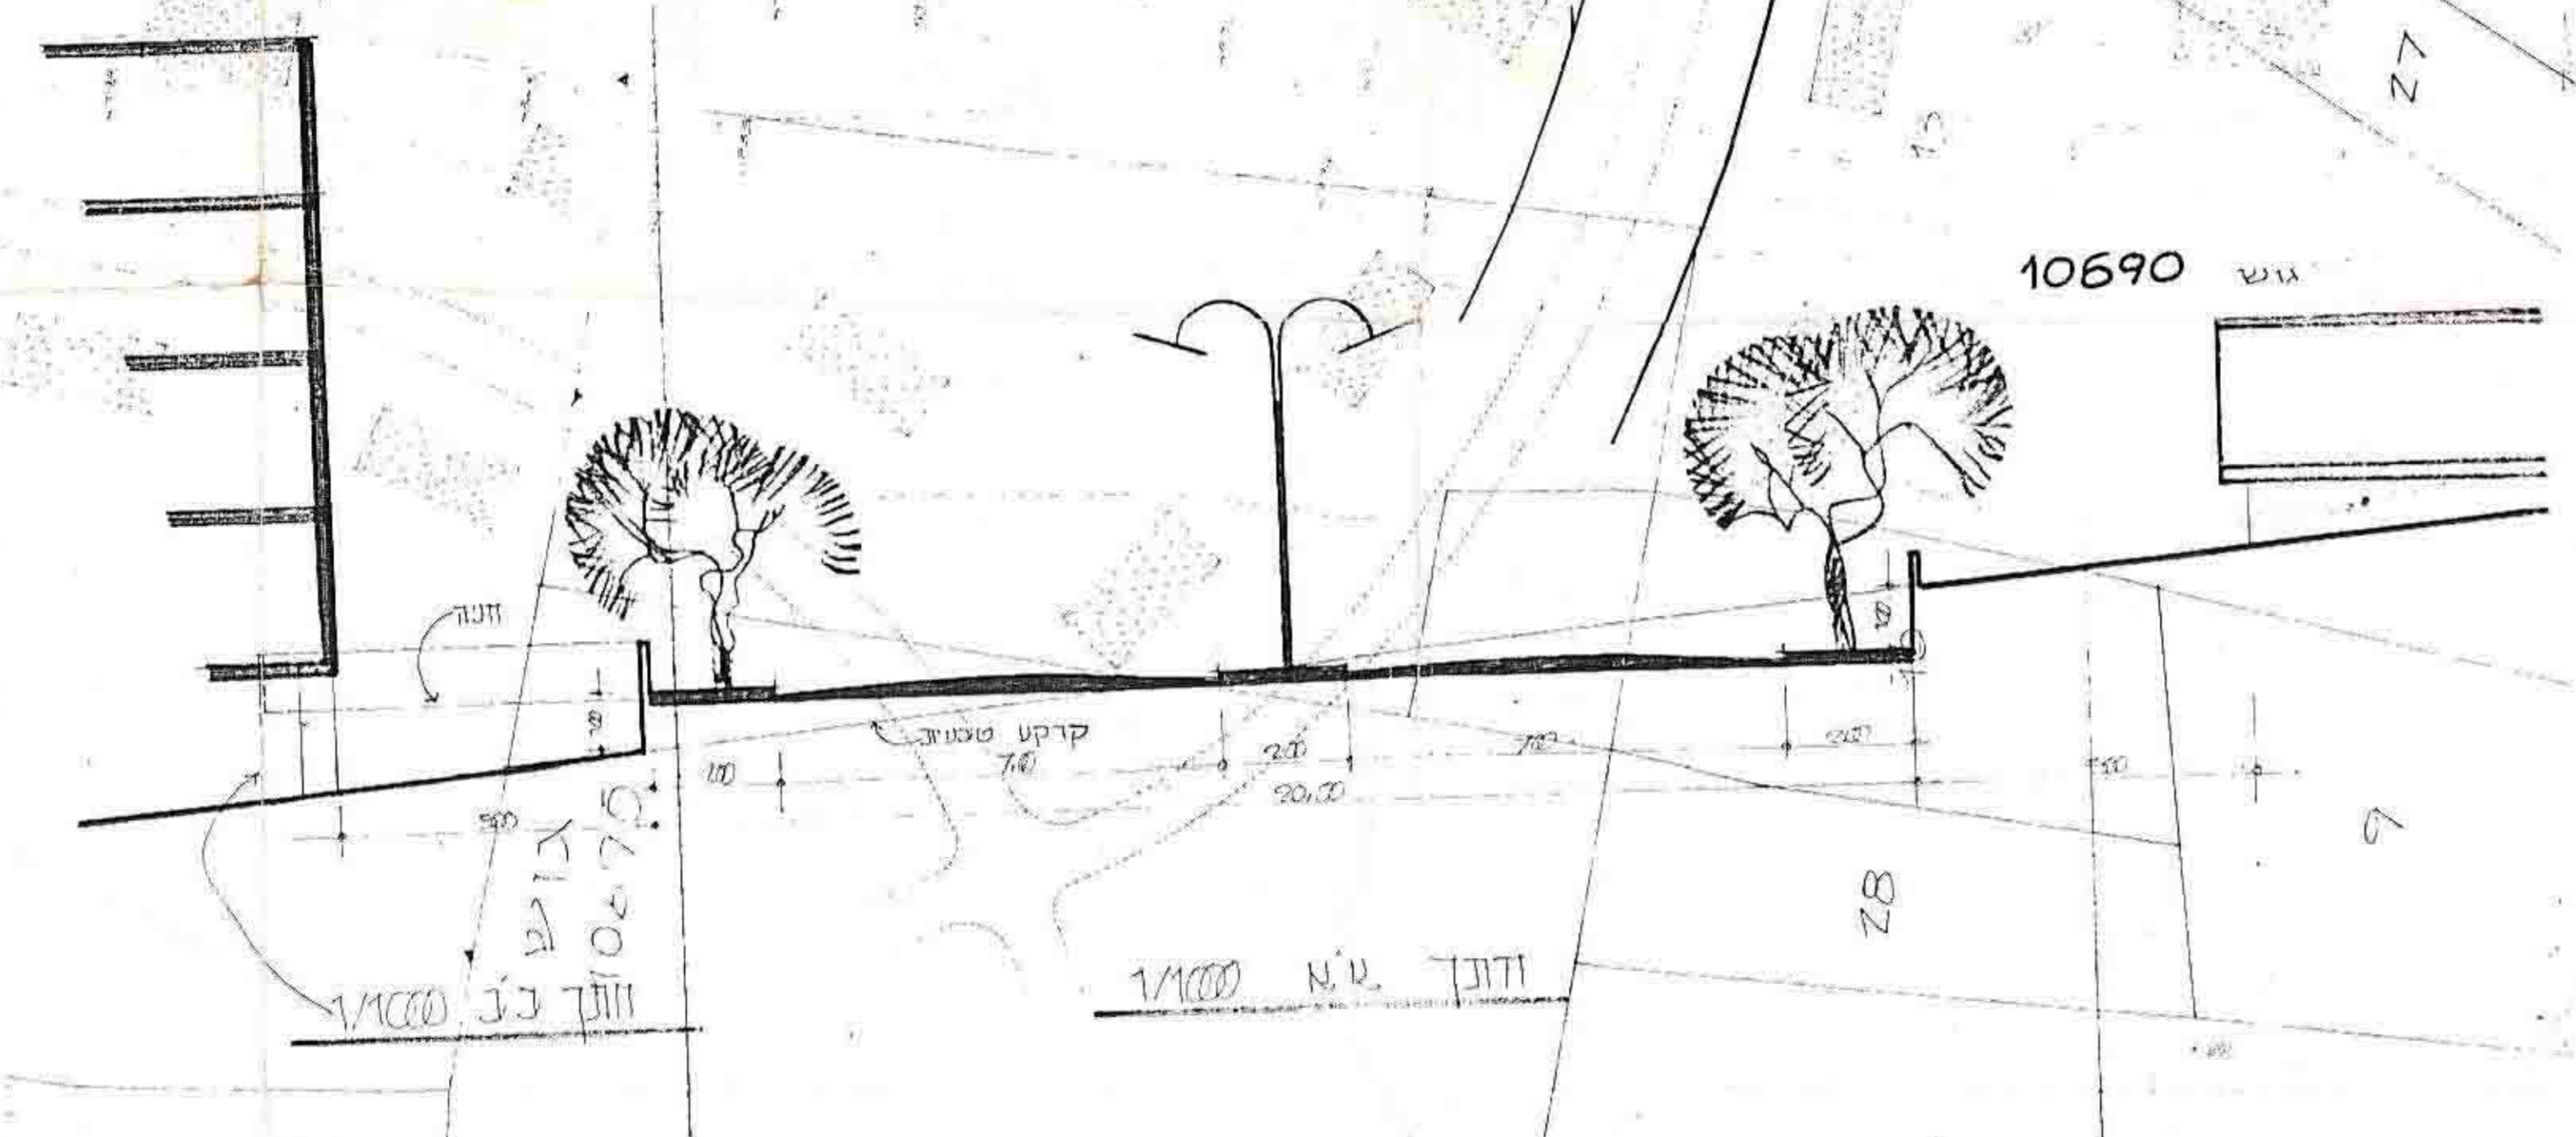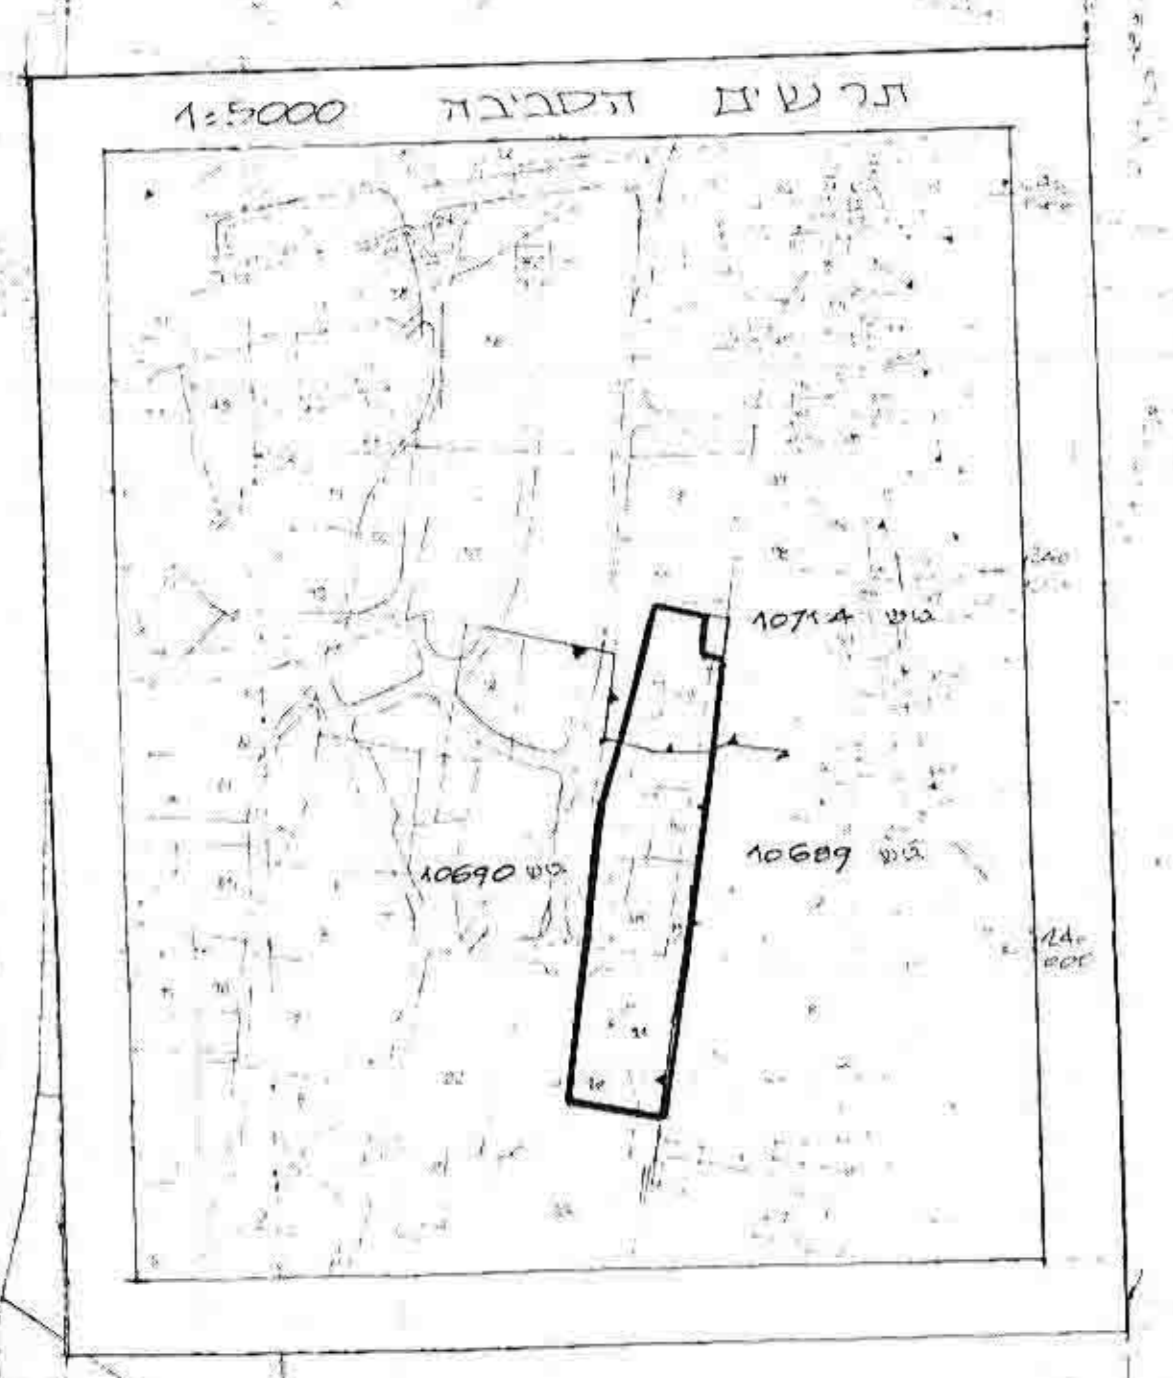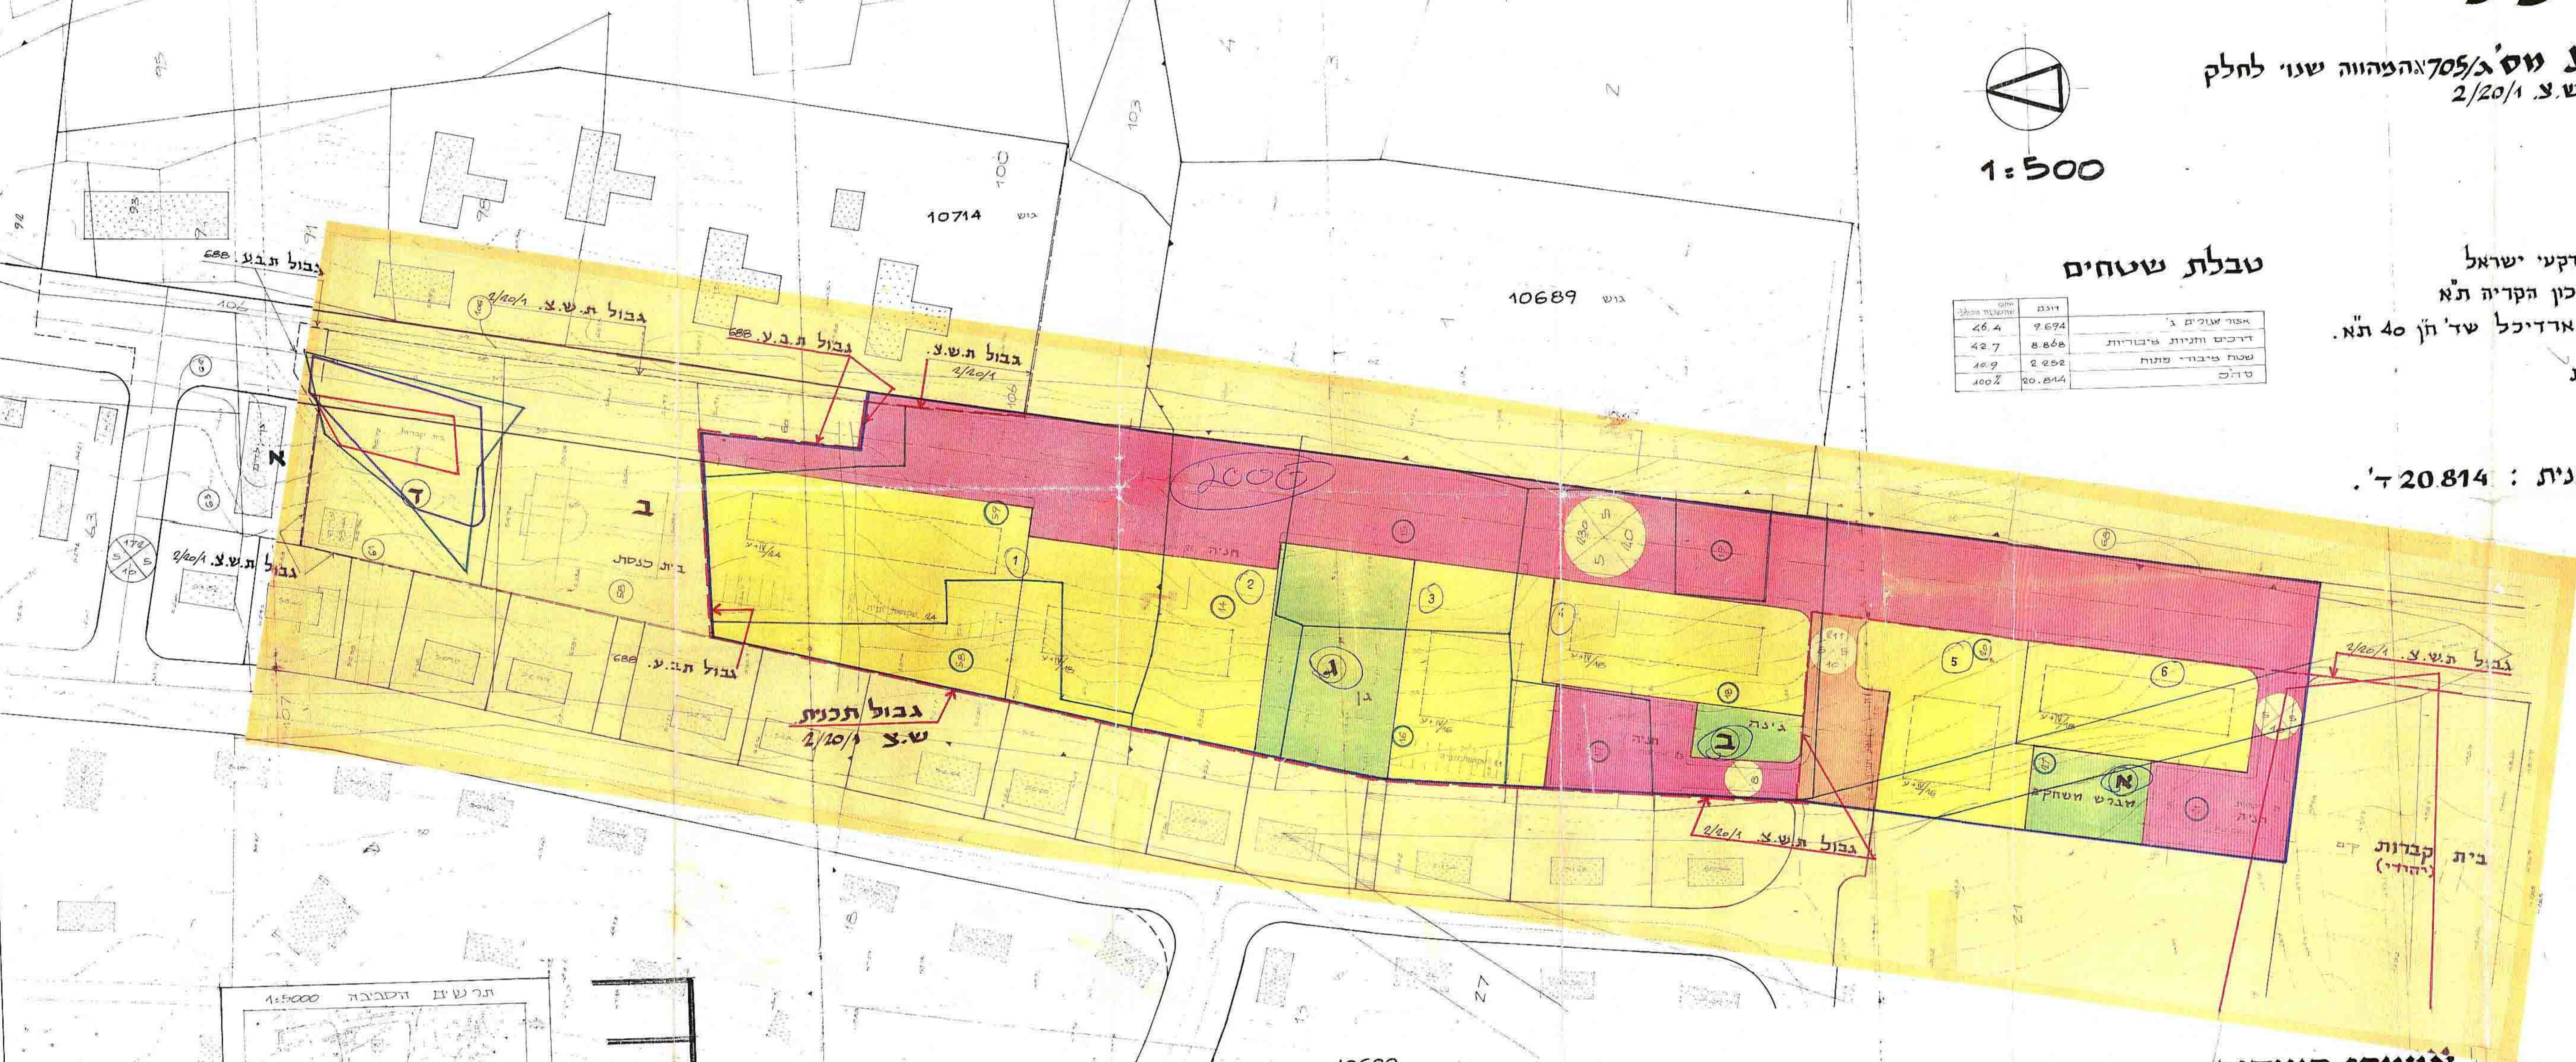

מספר יחידות דיור 110
 חניון צמודות 21 :
 23 :
 10 :
 24 :
 75 מקומות חניה
 חניון במגרשים שלטים : 24
 11 :
 סוג חניון 25
 410 :
 יום תניה 110/110 = 1/1

אשורי הועדות

מספר הפנים	חוק התכנון והבניה חש"ב-1965
1	מרחב תכנון מקומי
2	הצבת הממוחית ביישובת ה
3	הצבת הממוחית ביישובת ה
4	החליטה לתת חוקי
5	לחבית לעמדת לעיל
6	קטן פולל ללן

מספר הפנים	חוק התכנון והבניה חש"ב-1965
1	מרחב תכנון מקומי
2	הצבת הממוחית ביישובת ה
3	הצבת הממוחית ביישובת ה
4	החליטה לתת חוקי
5	לחבית לעמדת לעיל
6	קטן פולל ללן

משרד השיכון
 דוד פלג מנכ"ל
 27.11.70
 17.6.70
 7.7.70
 4.10.70
 11.12.75

התענות
 בעל הקרקע
 היוזם והעגיש
 העתכנון
 תאריך