

מס' תכנית
18969

תכנית ממלכתית מס' ועדה מחוזית לתכנון ובניה מחוז חיפה מרחב תכנון מקומי מחוזי מחוז חיפה מועצה מקומית טירת הכרמל

תשריט מצורף ל -
תכנית ממלכתית מפורטת מס' 2/20/09/01 הכוללת
288 יחד מתוך 320 יחד שאושרו בתאריך 8.2.66

מחוז : חיפה
נפת : חיפה
מ.מקומית : טירת הכרמל

שטח התכנית : 40035 דונם




נוש מס'	חלקה מס'	חלק מחלקה מס'
10715	—	44,1
10716	—	46,10,9,8
10717	8	10,9,7
10721	1	36,34,3,2


חתימה : _____
תאריך : _____
מחבר התכנית : _____

ח. פבל סגן מנהל (מחוז) 18/09/69
משרד השכונ

תרשים המקום 1:5,000

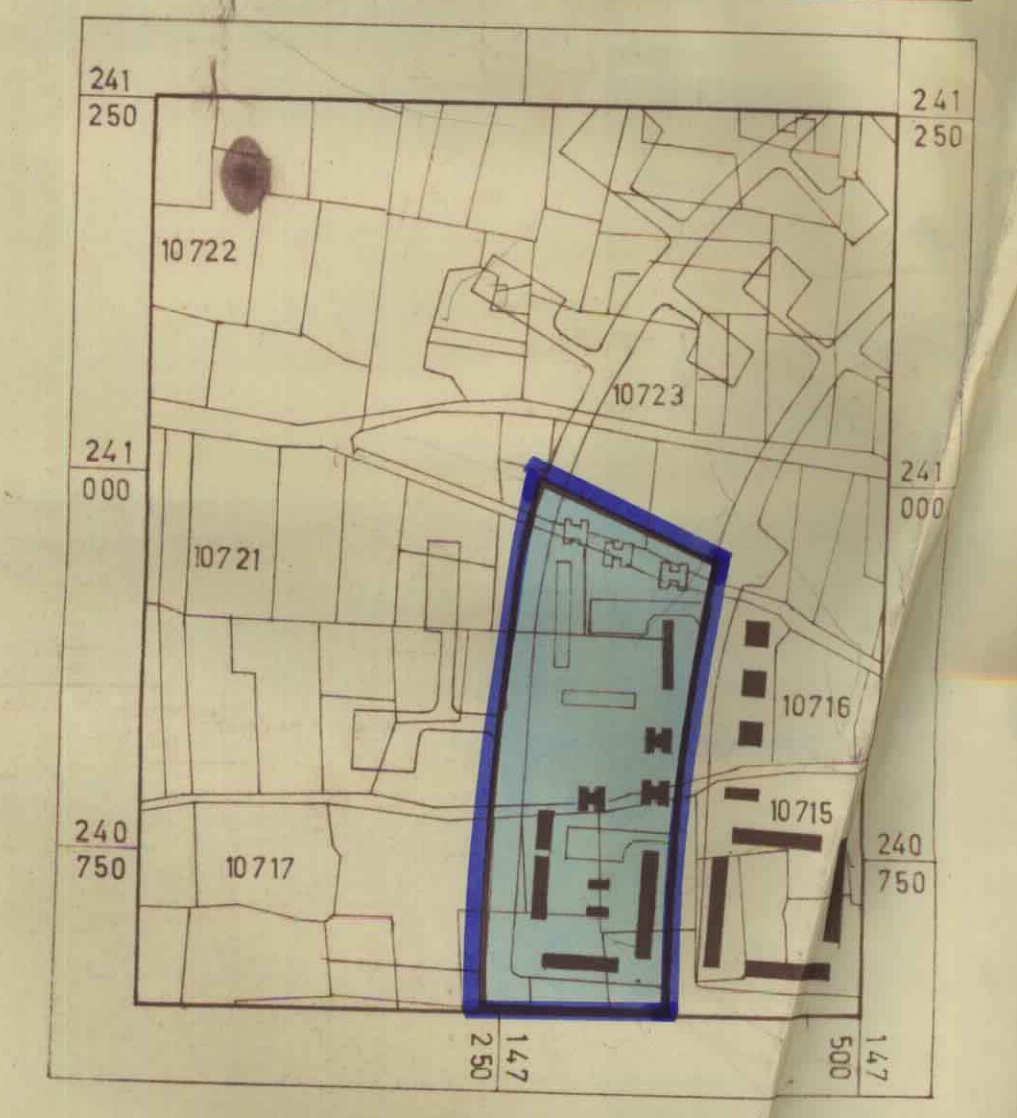


תרשים הסביבה 1:50,000

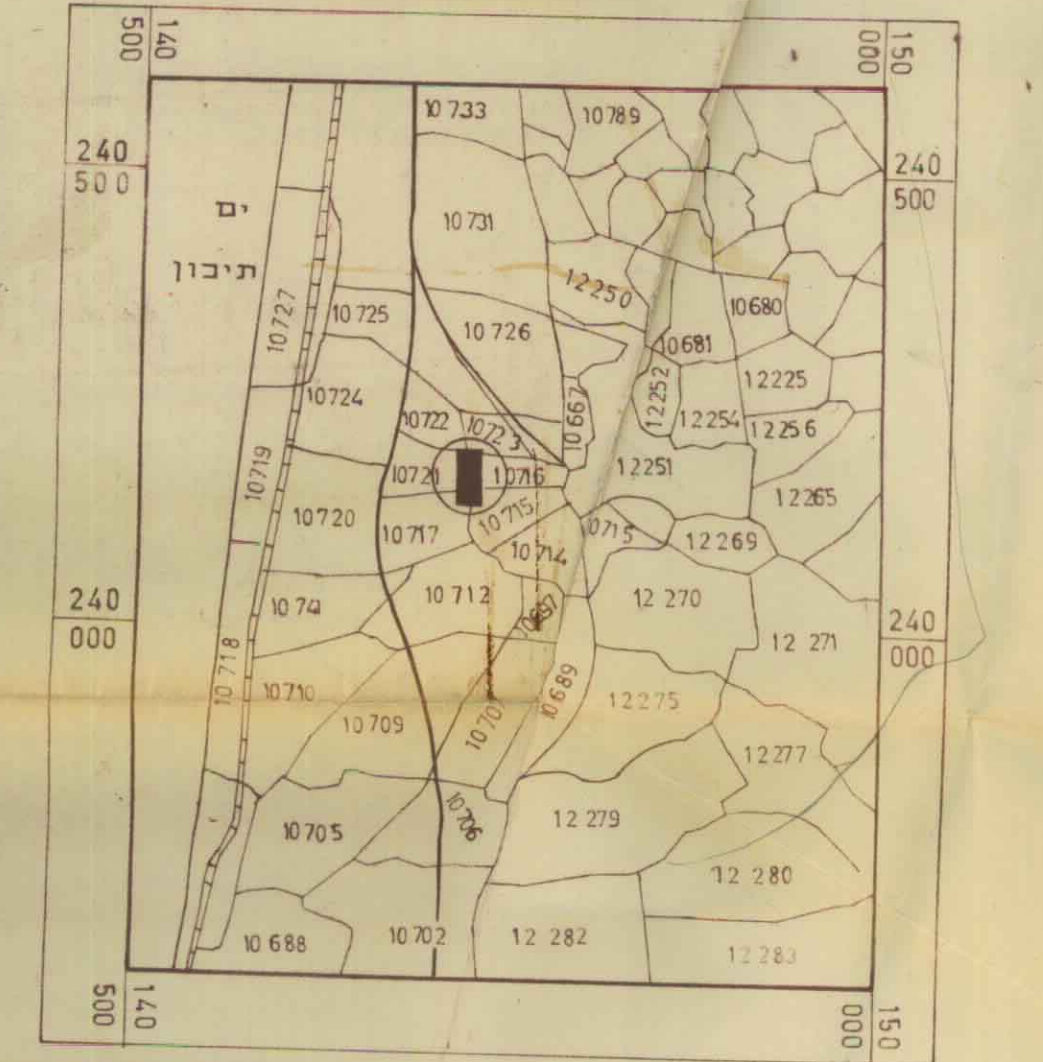

התשריט בק.מ. 1:1250 הוכן על סמך מפת גושים וחלקות מוהעתק מהימן של מפה ממלכתית מ-אוקטובר 1966.

התשריט המצורף ק.מ. 1:1250

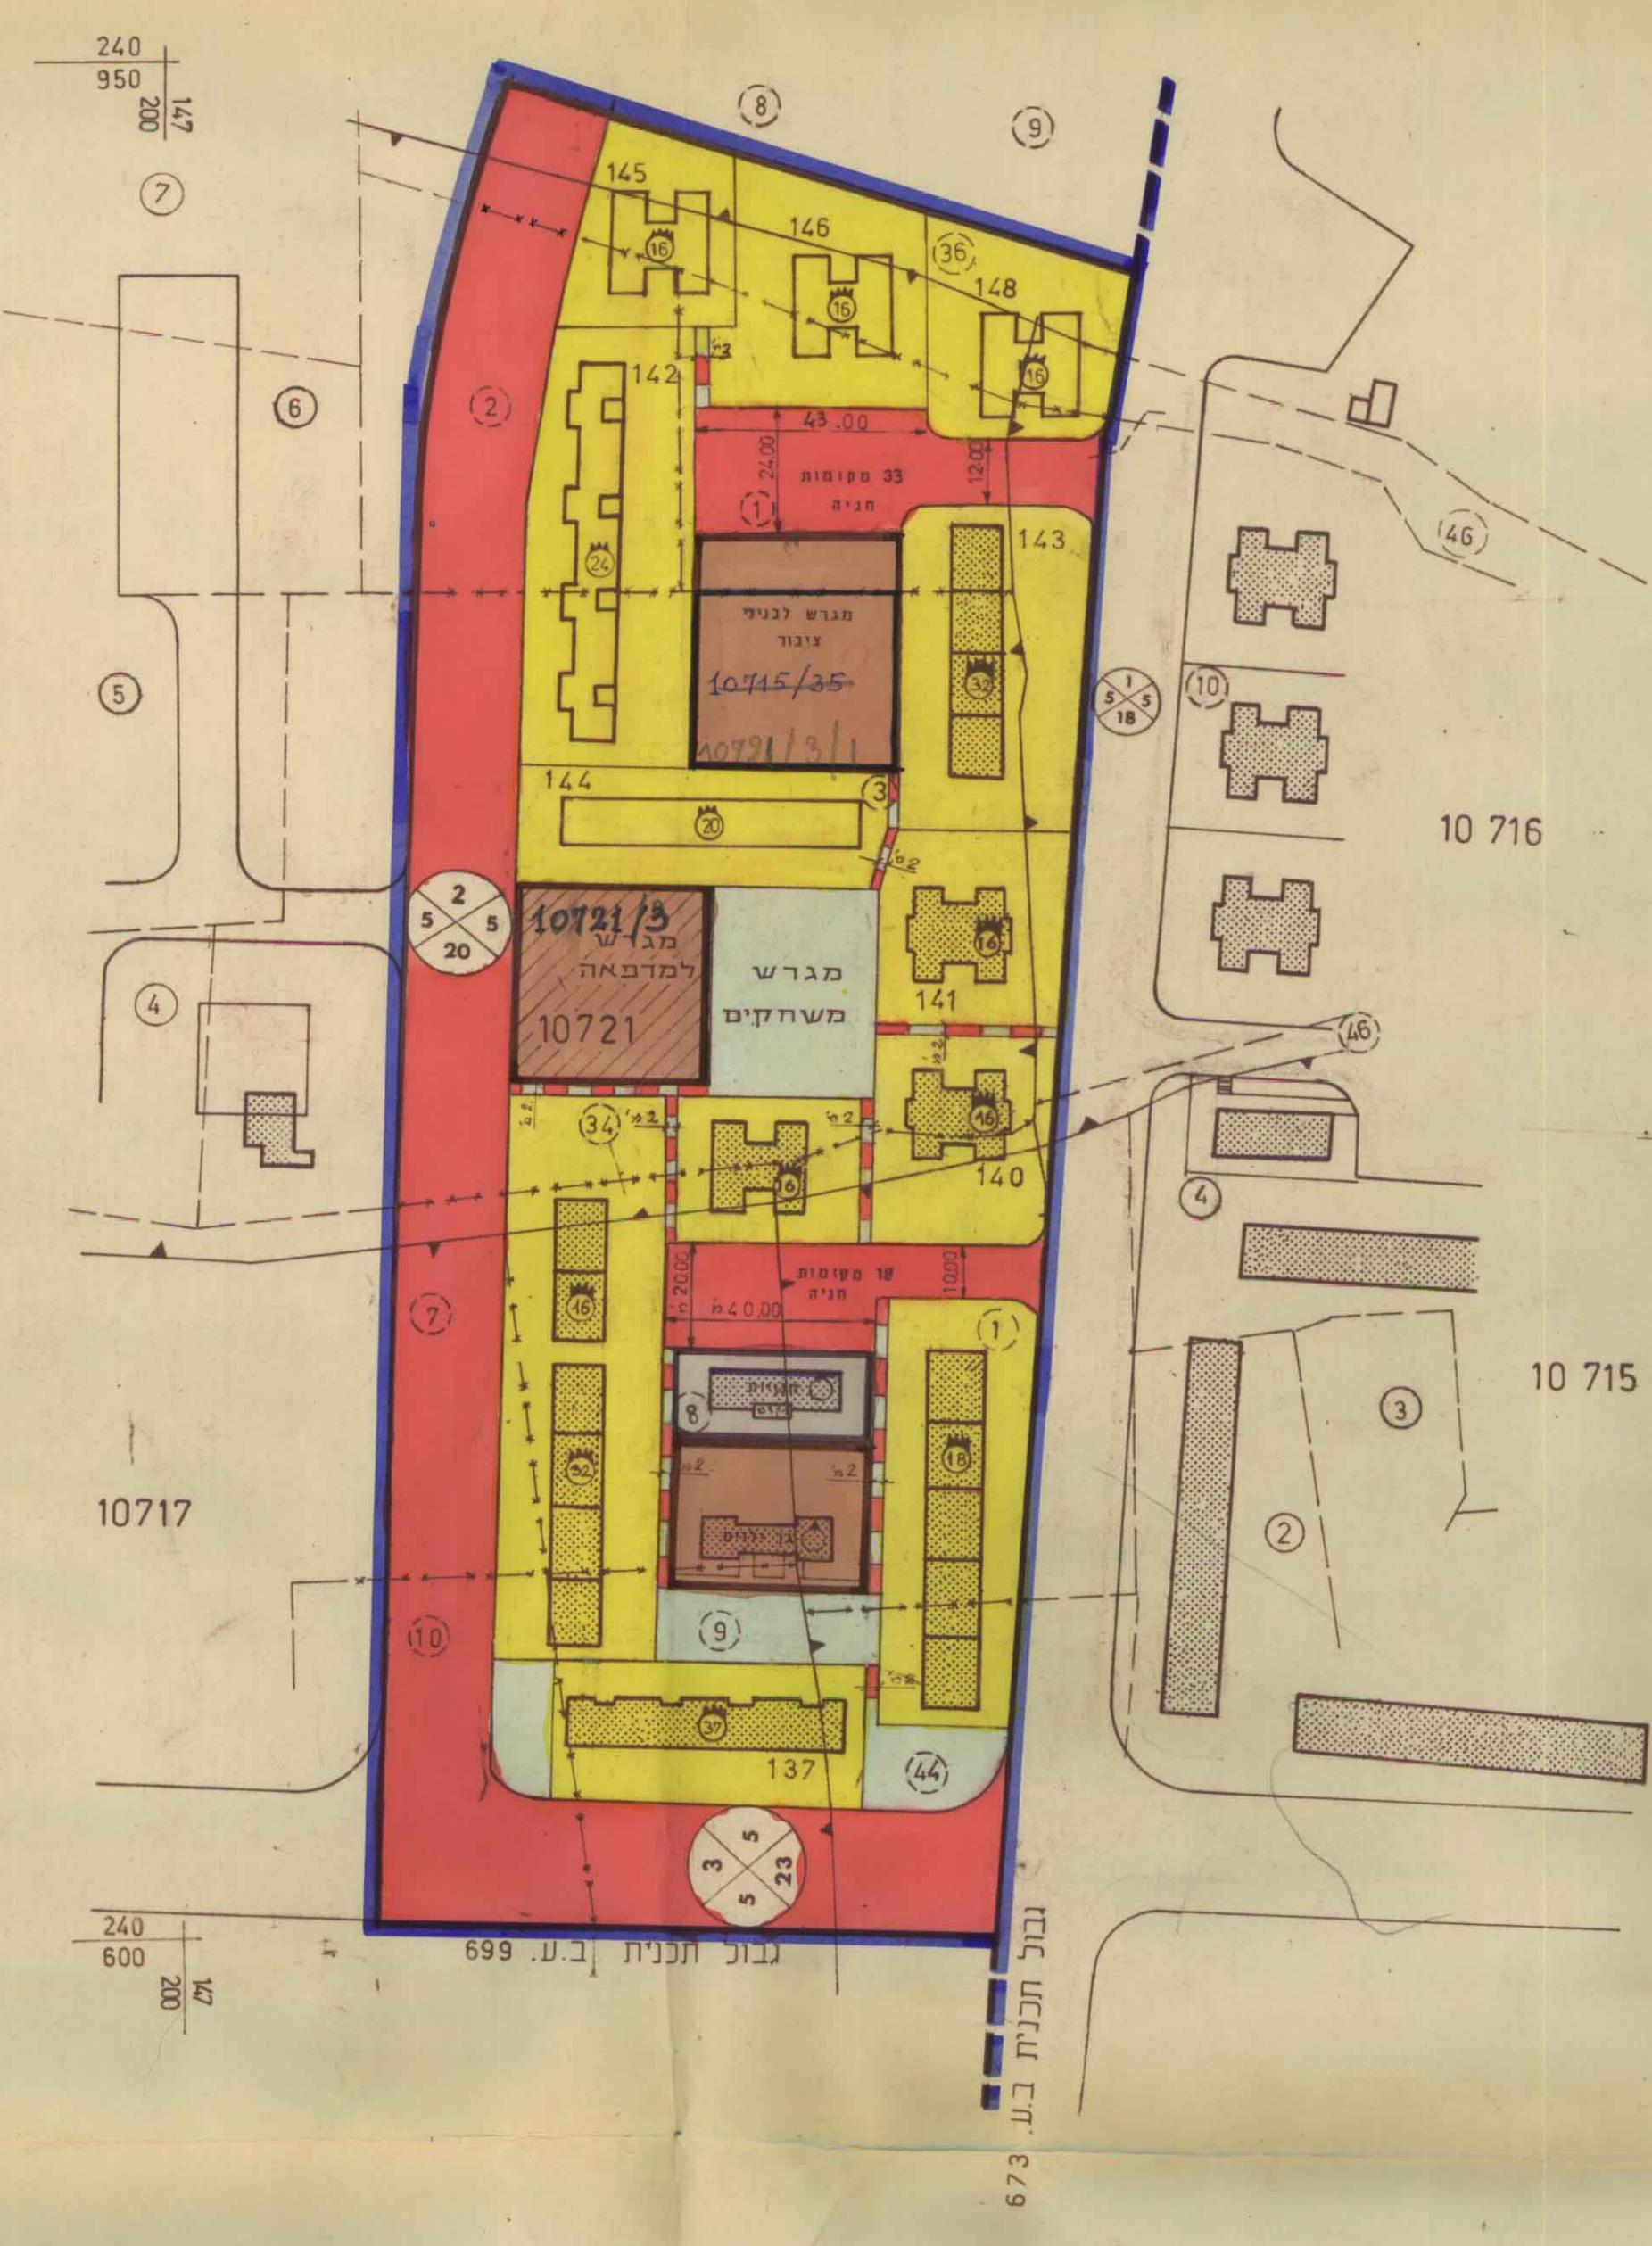

מס' יחיד	השטח ב'ד'	השטח ב'ה'	תאור השטח
	6.75	2.700	שטח לבניני צבור
	3.50	1405	שטח לבניני צבור מיוחדים
	10.25	4.105	סה"כ שטח לבניני צבור
	5.87	2.350	שטח צבורי פתוח
	1.40	0.560	שבילים להולכי רגל
	7.27	2.910	סה"כ שטח צבורי פתוח
	1.61	0.645	אזורי מסחרי
	27.60	11.050	דרך מוצעת או הרחבה וחינה צבורית
	46.73	18.710	סה"כ שטח לצרכי צבור
288	53.27	21.325	אזור מגורים ק+ק.עמורים
288	100.00%	40.035	סה"כ שטח התכנית

מקרא

גבול תכנית
גבול ת.ר.ש.צ. מס' 2/20/1
אזור מסחרי
שטח צבורי פתוח
חזית חנויות
מבנה קיים
מבנה מוצע
אזור מגורים 4 קומות + ק.עמורים
שטח לבניני צבור
שטח לבניני צבור מיוחדים
שבילים להולכי רגל
דרך מוצעת או הרחבה וחינה צבורית

מס' הדרך
קו בנין
רוחב הדרך
גבול ומס' גוש
גבול ומספר חלקה רשומה שיטאר בעינו
גבול חלקה רשומה מוצע לביטול
מספר חלקה רשומה מוצעת לביטול
גבול מגרש מוצע
מס' מבנה מוצע/מבנה קיים
מס' יחיד ומס' הקומות בבנין קומות עמודים