

מס' ת.ר. 884/98/1 ת.ר. 884/98/1

מס' ת.ר. 884/98/1 ת.ר. 884/98/1


תכנית מס' חפ' / מכ' / 981 ב תיקון 1
שטח קבוע בתוכנית 3

יזם: "עמותת גרטרוד לונדון"
בעלי קרקע: " " "
המתכנן: א.ויסברג-מ.ביזנסקי אדריכלים

שטח התכנית: כ- 204 מ"ר
קנה: 1:250

- מקרא:
- גבול תכנית
 - אזור מגורים ב'
 - קו רחוב
 - קו בנין
 - מספר דרך
 - מרחק קדמי מינימלי
 - רוחב רחוב
 - גבול חלקה רשומה לביטול
 - גבול חלקה רשומה
 - מספר מרחש מוצע
 - מספר חלקה לביטול
 - מספר חלקה רשומה
 - בנין להיתר
 - בנין קיים
 - דרך מאושרת

חתימות:

א. וויסברג-מ.ביזנסקי
אדריכל
ת.ר. 884/98/1

מס' ת.ר. 884/98/1 ת.ר. 884/98/1







מצב מאושר - 1:250

מצב מוצע - 1:250

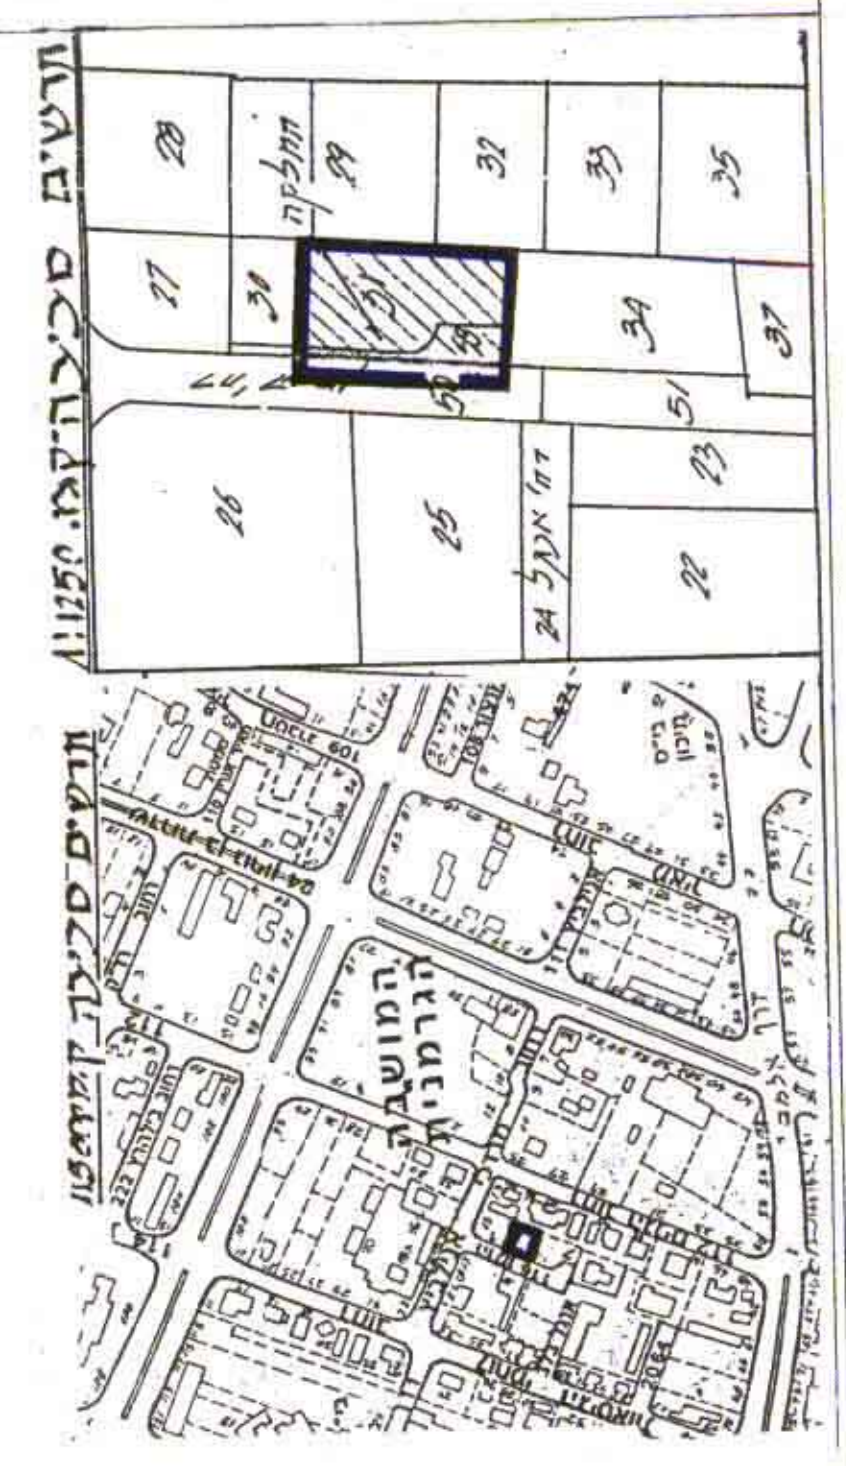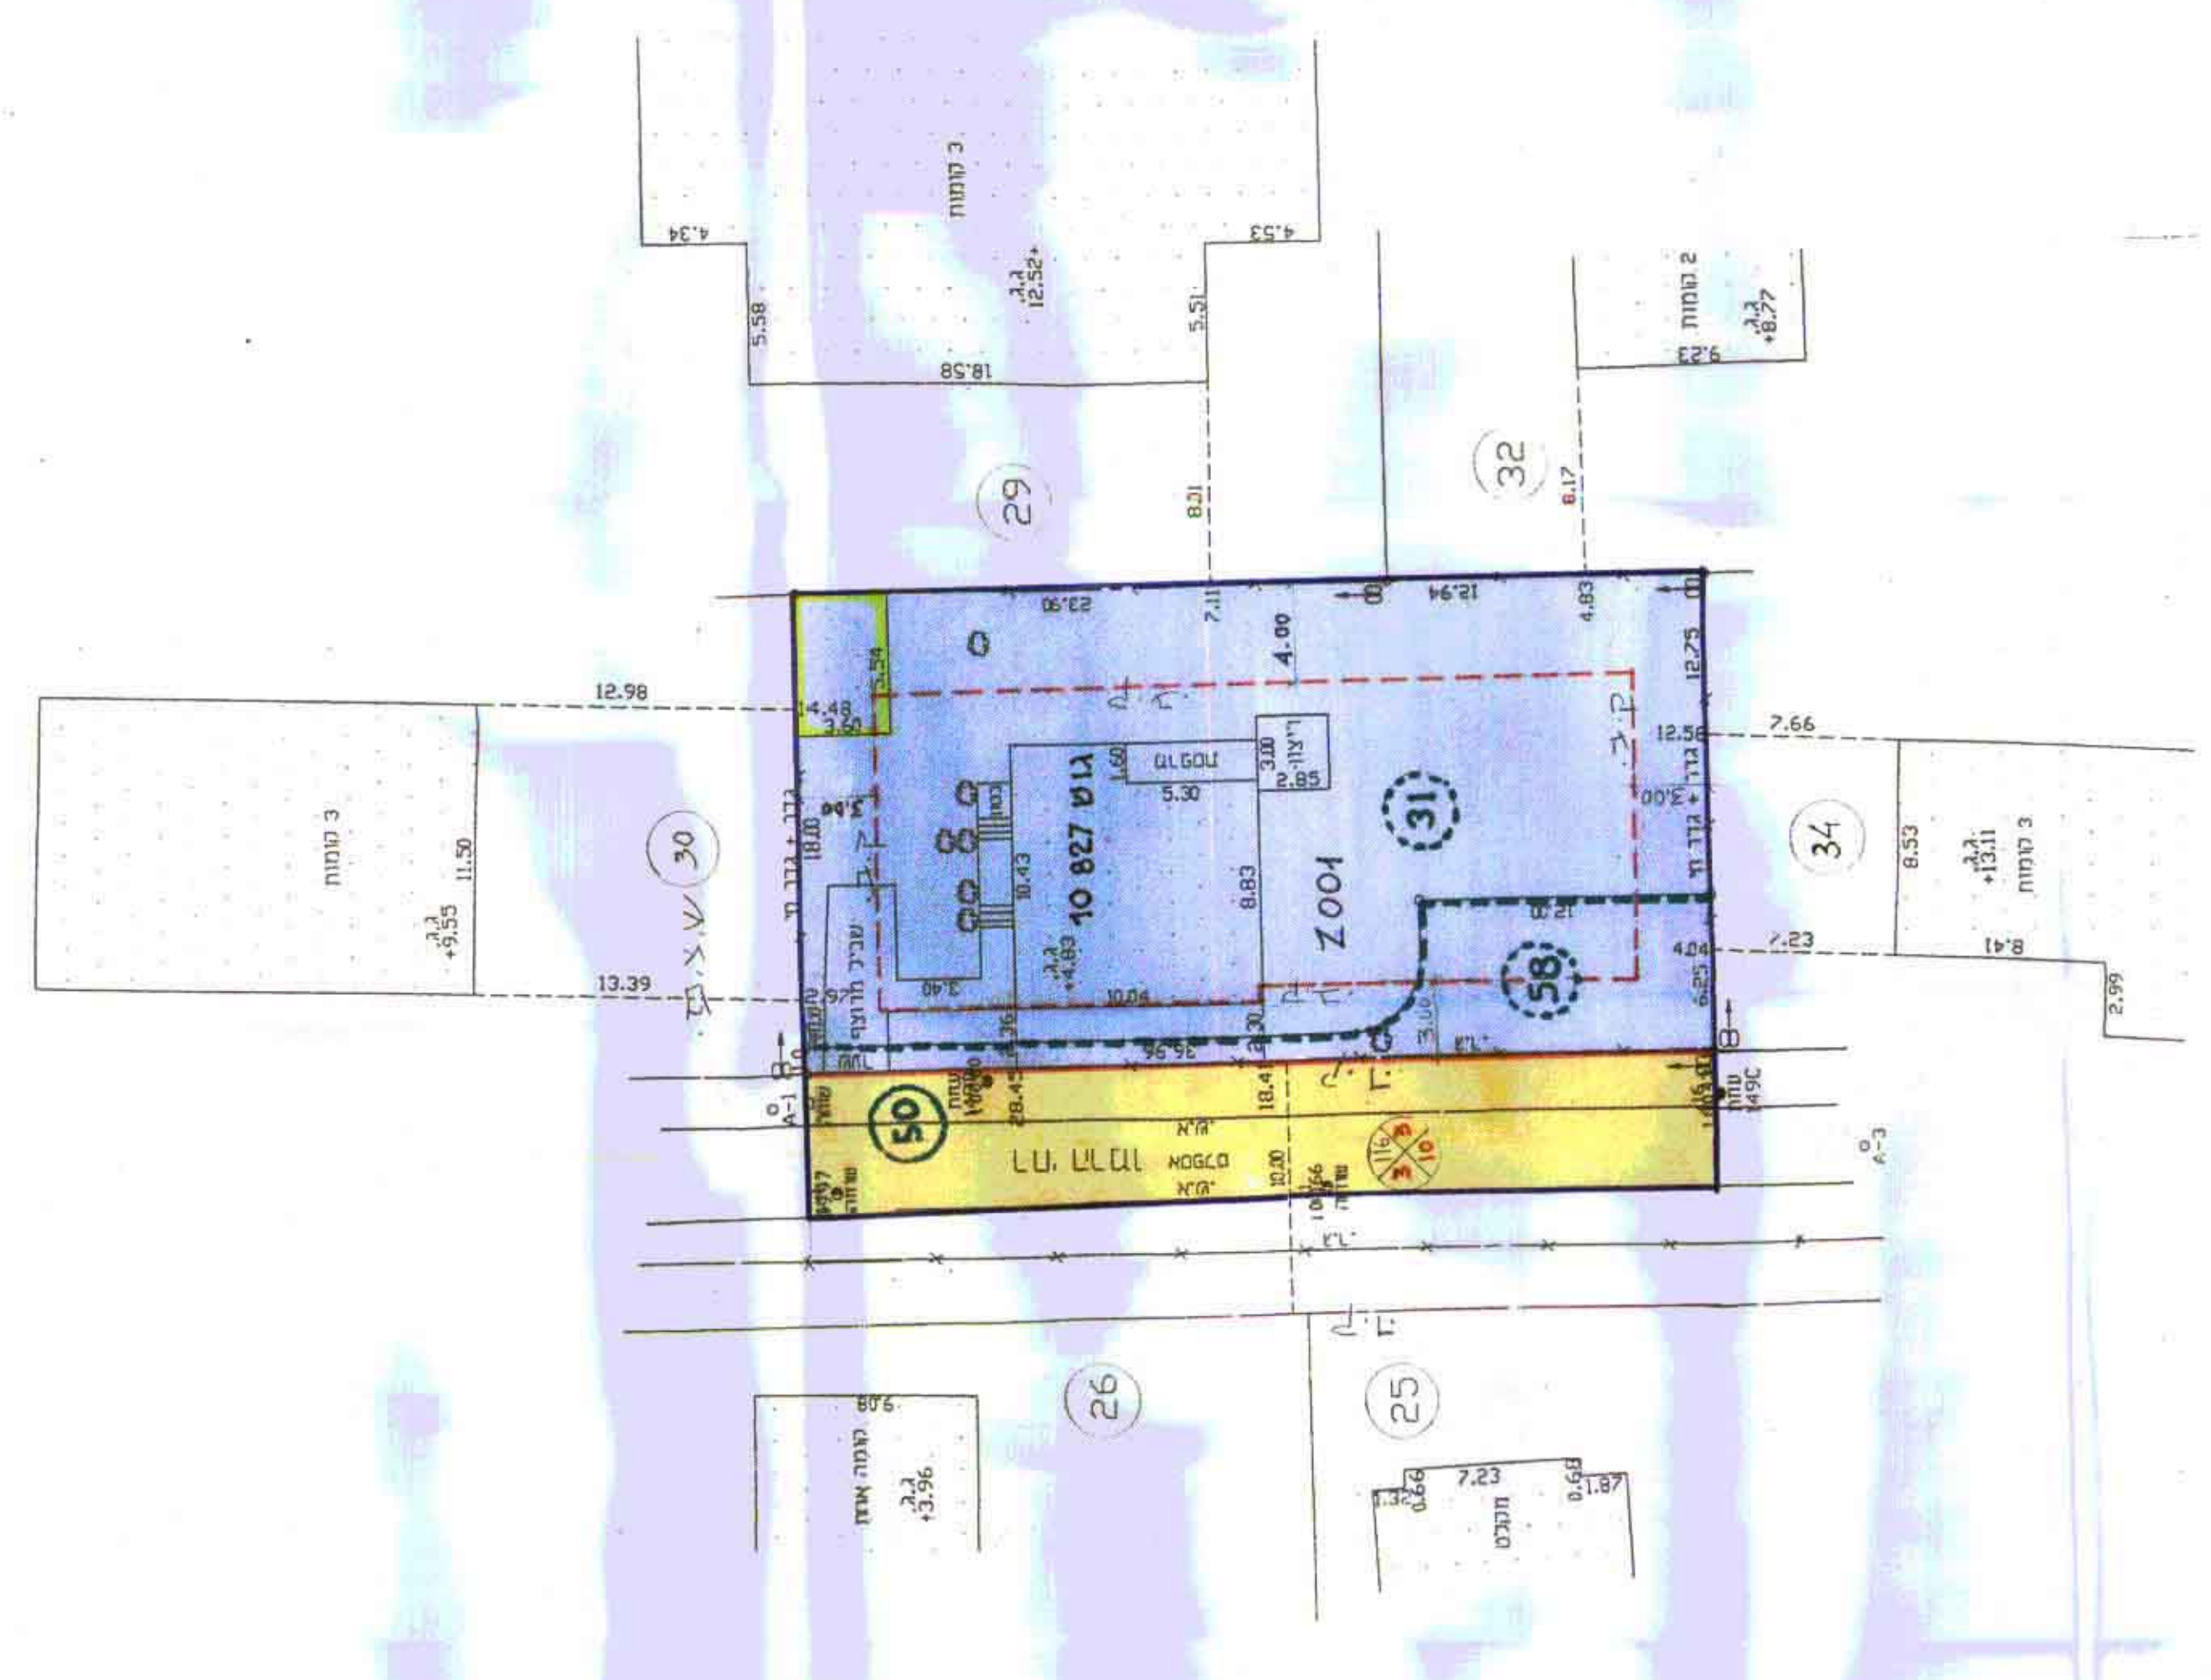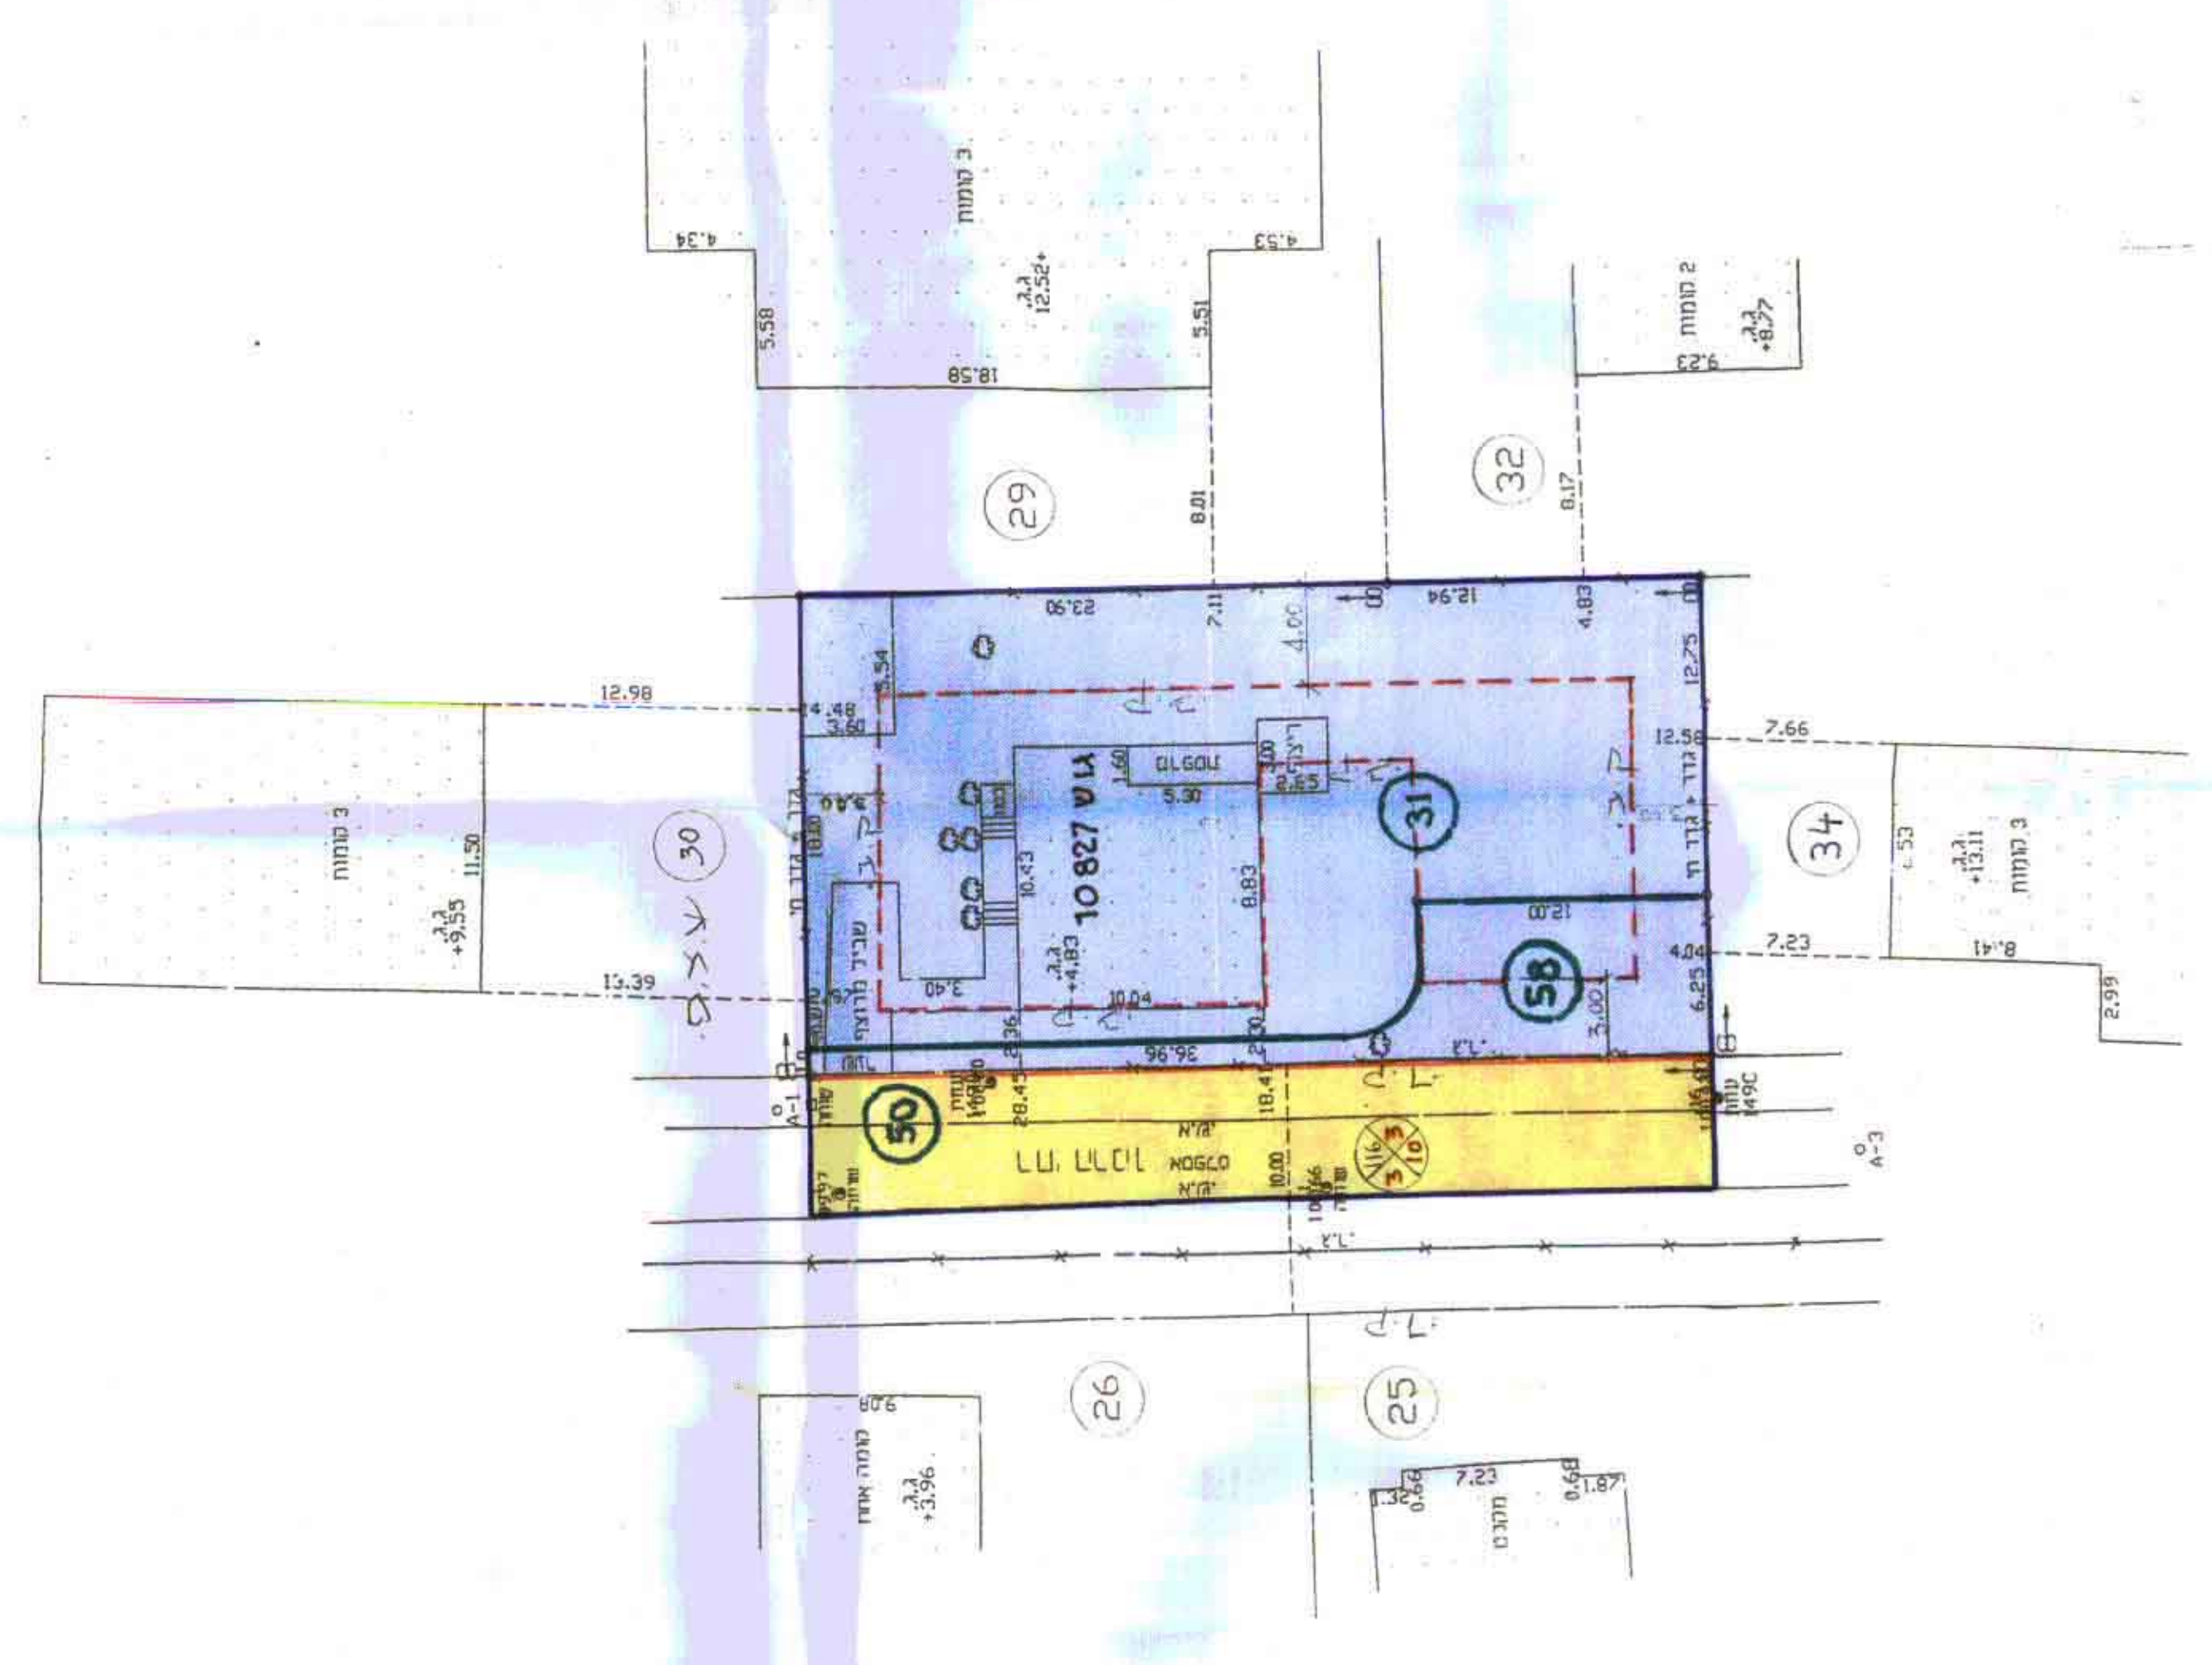


מס' ת.ר.	מס' ת.ר.
884/98/1	884/98/1
מס' ת.ר.	מס' ת.ר.
884/98/1	884/98/1

14.11.96