

ג.מ.א. 357/מכ. ס"ה כרמל 357/מכ. 11

27.12.32  
04.07.34  
22.02.95  
25.02.98

**מחוז חיפה**

מרחב תכנון מקומי מורדות הכרמל  
תשריט מצוקף לתכנית מספר מכ/357  
מלון "פרק הכרמל" - טירת הכרמל  
המהווה שני לתכנית מתאר מקומית מס מכ/298

בעל הקרקע : מנהל מקרקעי ישראל  
יום התכנית : ערית טירת הכרמל ומ.מ.  
עורך התכנית : בנימין איזק, ארכיטקט.



1999

גוש : 10 688  
חלקות : 23, 22  
חלקי חלקות : 63, 60, 24

ק.מ. 1:500

שטח התכנית : 14.64 דונם.

חתימות:

- מקרא:
- גבול התכנית
  - אתר תירות
  - אתר לבנין ציבורי
  - שטח ציבורי פתוח
  - דרך מוצעת או הרחבת דרך
  - דרך קיימת או מאושרת
  - דרך לביטול
  - מספר הדרך
  - מרווח קידמי מינמלי
  - רוחב הדרך
  - גבול גוש שומה
  - גבול חלקה לביטול ומספרה
  - גבול מגרש מוצע ומספרו
  - מבנה להריסה
  - קו בנין
  - מסדרון החשמל
  - מספר קומות מותר



מאושר	מוצע	טבלת השטחים	
אחוז	השטח בדונם	השטח באחוז	יחיד השטח
—	—	72.20 %	אתר תירות
65.57 %	9.60 ד'	—	אתר לבנין ציבורי
33.60 %	4.92 ד'	25.54 %	שטח ציבורי פתוח
0.83 %	0.12 ד'	2.26 %	שטח הדרכים
100.00 %	14.64 ד'	100.00 %	סה"כ שטח התכנית

משרד המכרזים והקניית נכסים  
מס' 357/מכ. ס"ה כרמל

משרד המכרזים והקניית נכסים  
מס' 357/מכ. ס"ה כרמל

משרד המכרזים והקניית נכסים  
מס' 357/מכ. ס"ה כרמל

משרד המכרזים והקניית נכסים  
מס' 357/מכ. ס"ה כרמל

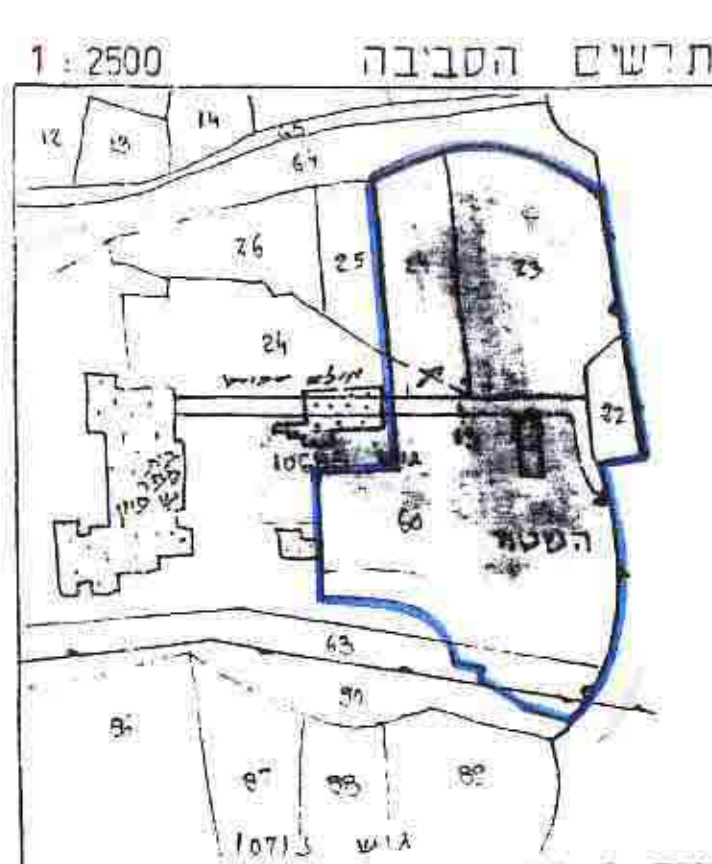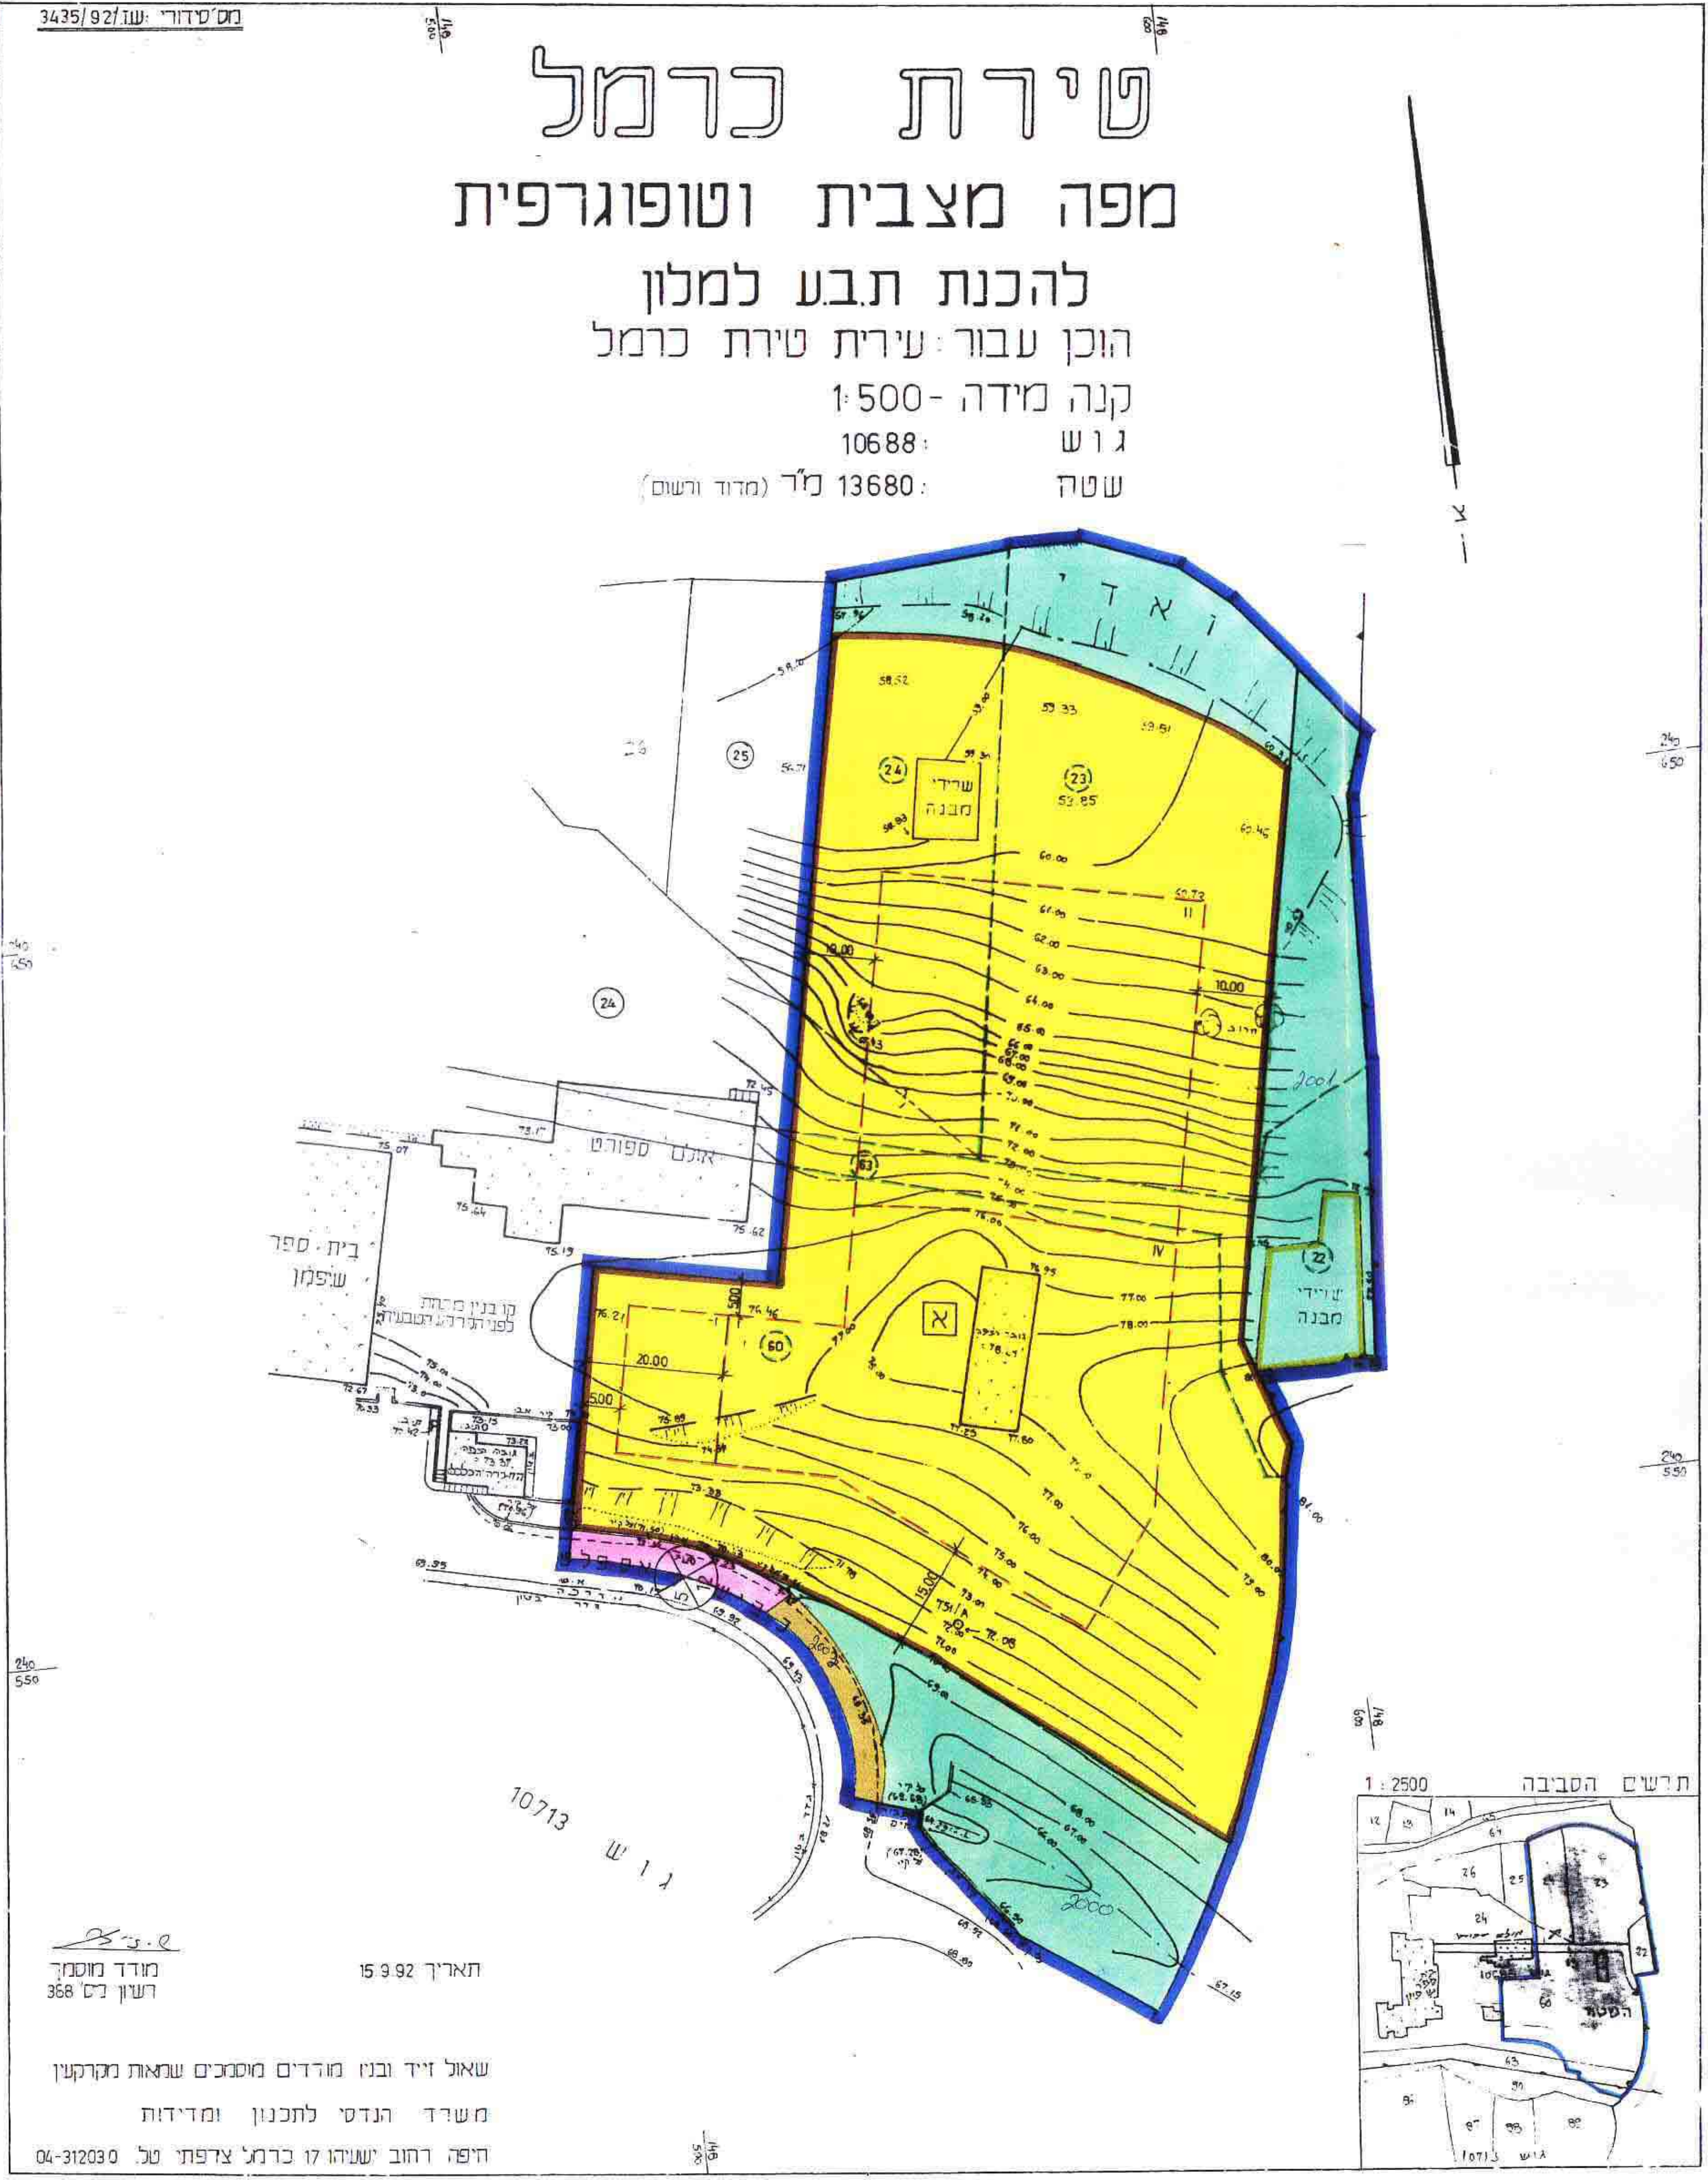

תאריך 15.9.92  
מורד מושגן  
רשון כ"ס 368

שאלו זייד ובני מורדים מסמכים שנאות מקרקעין  
משרד הנדסי לתכנון ומדידות  
חיפה רחוב ישעיהו 17 כרמל צדפתי טל. 04-312030

ק.מ. 1:1250

תכנית מאושרת