

תכנית מ"ס חפ/2004 (14)

מרחב חכנון מקומי חיפה
תשריט מצורף לשיטת תכנית מחאר מקומית
תכנית מס' חפ/2004

אתר לשרותים עירוניים בואדי רישא:
גוש 10685 חלקות 20,954,321 גוש 11359 חלקות 16,2
יוזמי התכנית: מקורות חברת מים בע"מ
בעלי הקרקע: מקורות חברת מים בע"מ, רשות הפתוח, ואחרים.

מקרא:

- גבול תכנית
- גבול תכנית מאושרת או גובלת
- חלוק לשרותים עירוניים
- דרך מאושרת
- דרך מוצעת או הרחבת דרך
- שטח תפוצה ע"פ הכרזה 1965 שוארור מלקי
- במסגרת תכנית חפ/1400
- גבול חלקה קיימת
- גבול חלקה לביטול
- גבול מגרש כולל
- מס' מגרש כולל
- מס' חלקה קיימת
- מס' חלקה לביטול
- קו רחוב
- מס' הדרך
- מיוון קדמי מונימלי
- רוחב הדרך
- קו בנין לבריכות ולמיתקנים נלווים
- בריכה קיימת
- מבנה קיים
- איתור משוער לבריכת מים
- גבול חילוך כוונר לחציבה בניון יחדי רישא
- קו חשמל
- קו ביוב קיים משוער
- קו מים קיים משוער

חתימות:

מקורות חברת מים בע"מ
מרחב חכנון

הועדה המקומית לתכנון ולבניה - חיפה
תכנית ת.ע. מס' חפ/2004
הומלץ להפקדת
בישיבה ה-42
ב-1.8.95
(-) ל.כ.צ.ג.ע.
ד"ר ג.ר.ס.
יושב ראש הועדה
מחננס העיר

הודעה על הפקדת תכנית מס. 2004/חפ
מורסטה בולקוט הפרסומים מס. 2772
מיום 29.12.95

משרד המגורים מרחב חיפה
ועד החכנון והבניה תשנ"ה-1985
אישור תכנית מס. 2004/חפ
התערה והחזיות לתכנון תכנית החליטה
ביום 9.9.97 להשר את התכנית.
סגן ראש הועדה
יו"ר הועדה המחזית


הודעה על אישור תכנית מס. 2004/חפ
מורסטה בולקוט הפרסומים מס. 2783
מיום 11.7.99

מס' חפ/2004
מס' חפ/2004
מס' חפ/2004


ת 1785

תכנית מוצעת 1:500

תכנית קיימת 1:1250

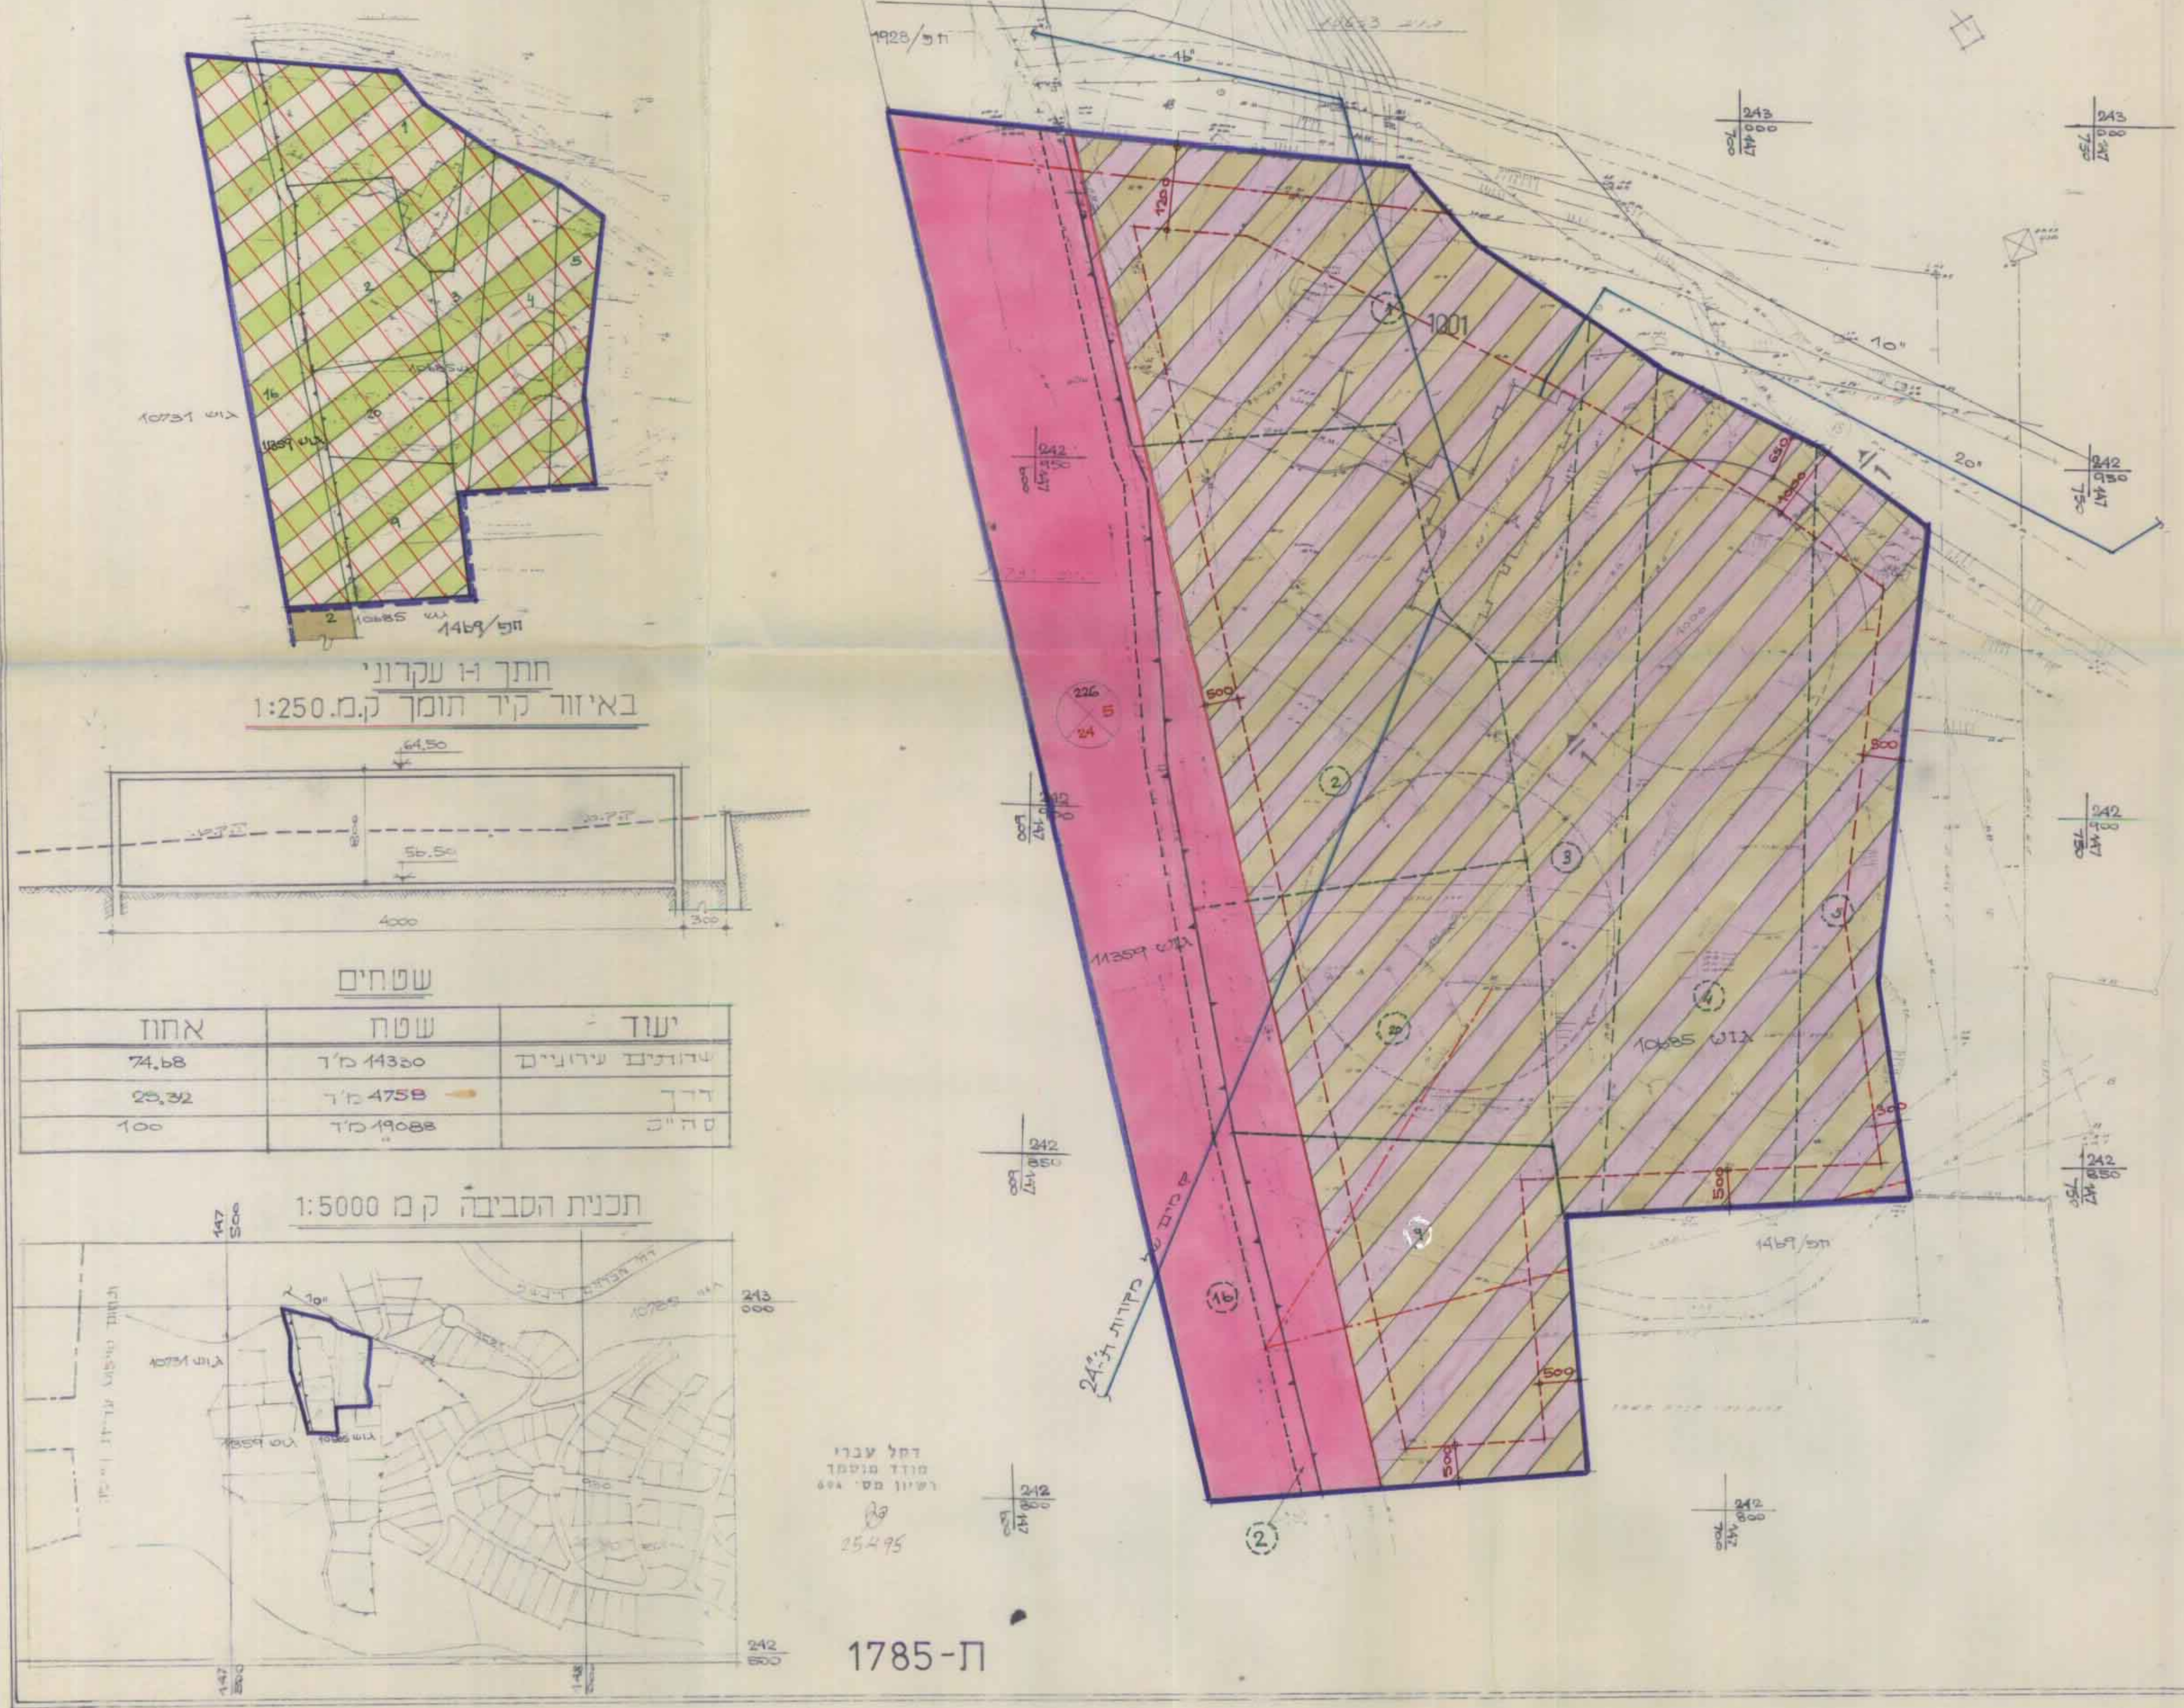


חתך H עקרוני
באיזור קיר תומך ק.מ. 1:250

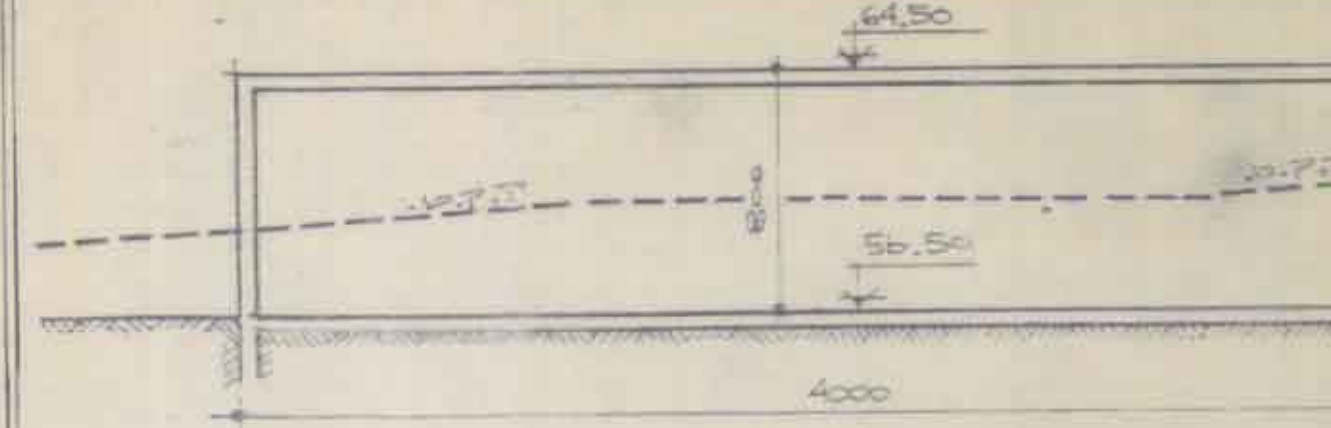

שטחים

יחיד	שטח	אחוז
שרותים עירוניים	14320 מ"ר	74.68
דרך	4758 מ"ר	25.32
סה"כ	19088 מ"ר	100

תכנית הסביבה ק.מ. 1:5000

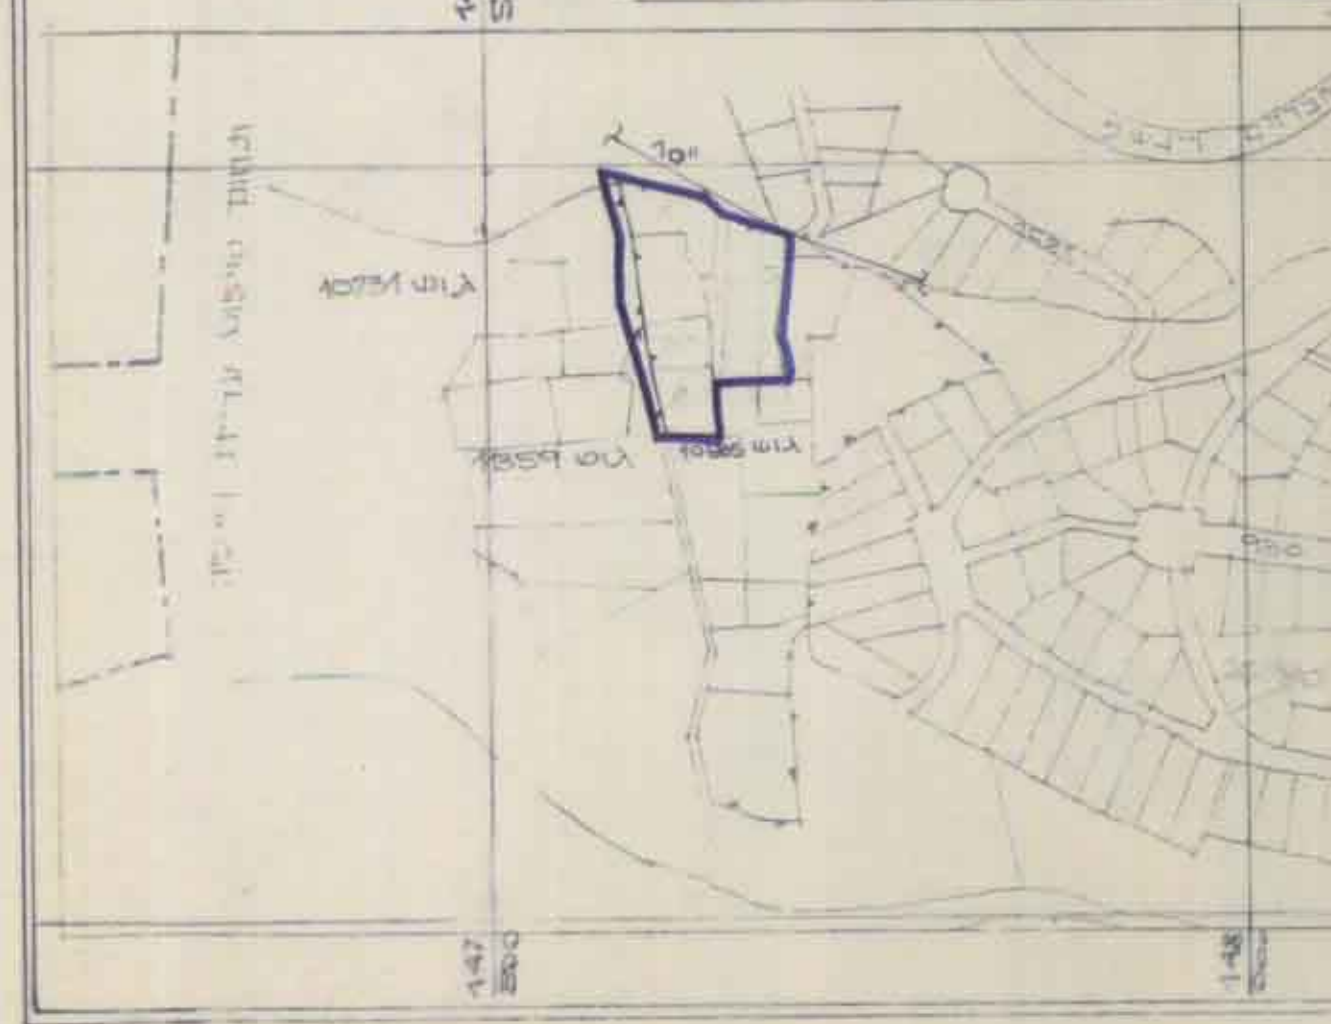

ת-1785