

# מרחב תכנון מקומי, חיפה


## תשריט מצורף לשני תכנית מתאר מקומית

### תכנית מס' חפ/1651/א

בנין מרפאת קופת חולים - ברחוב מוריה 73  
גוש 10767 חלקה 53 וח"ח 74 (דרך), ח"ח 49



יזום התכנית: קופת חולים כללית  
ארלוזורוב 101, ת"א  
עורך התכנית: אדריכל מנחם כץ,  
נתיב אפקים 33, חיפה.

- מקרא:
- גבול תכנית מאושרת
  - גבול התכנית
  - אתר לבנין ציבורי
  - אתר לבנין ציבורי מסחרי
  - דרך קיימת או מאושרת
  - קו רחוב
  - קו בנין
  - גבול חלקה רשומה
  - גבול חלקה לביטול
  - מספר חלקה רשומה
  - גבול חלקה חדשה
  - בנין קיים
  - מספר הדרך
  - מרווח קדמי מינימלי
  - רוחב הדרך
  - גבול גוש
  - קו בנין לבניה חדשה
  - קו חשמל
  - שטח ציבורי פתוח

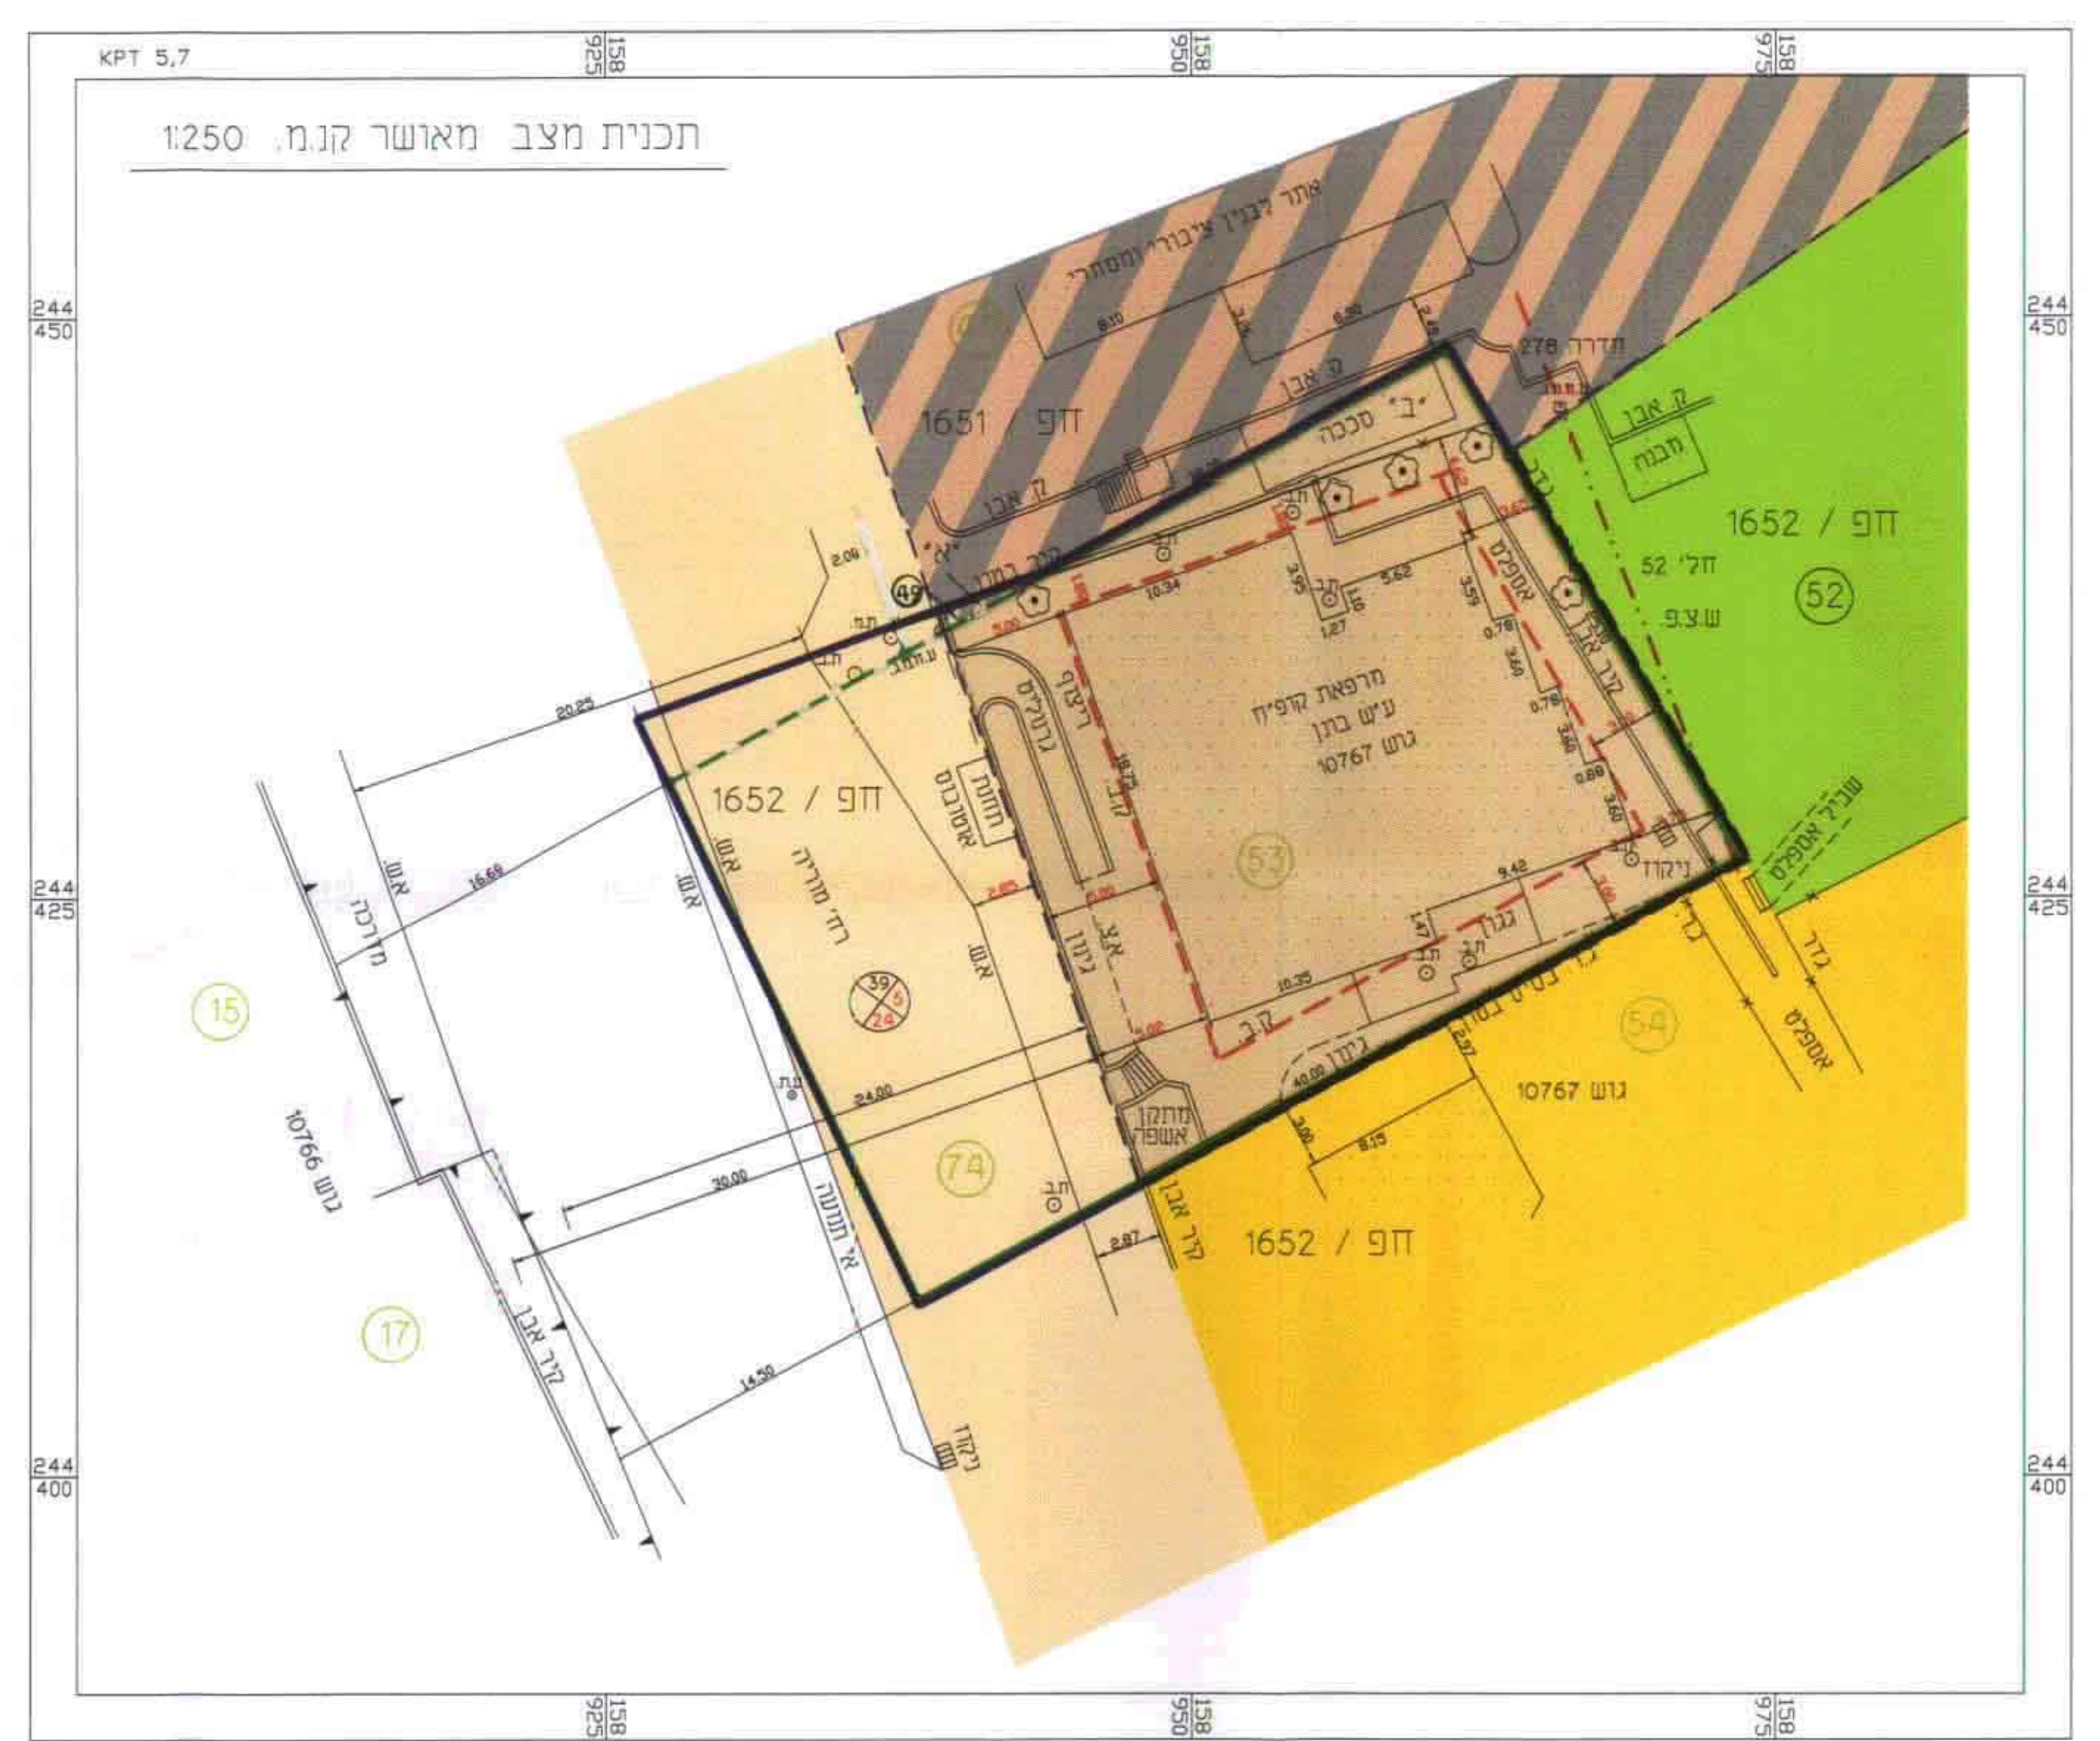

טבלת שטחים			
מרב מאושר		מרב מוצע	
יעוד	שטח מרוב גרפית %	יעוד	שטח מרוב גרפית %
בנין ציבורי	669	א.ב.צ.	546
שטח ציבורי מסחרי	4	שטח ציבורי מסחרי	27
דרכים	299	דרכים	299
סה"כ	972	סה"כ	972

רשטח מרוב גרפית

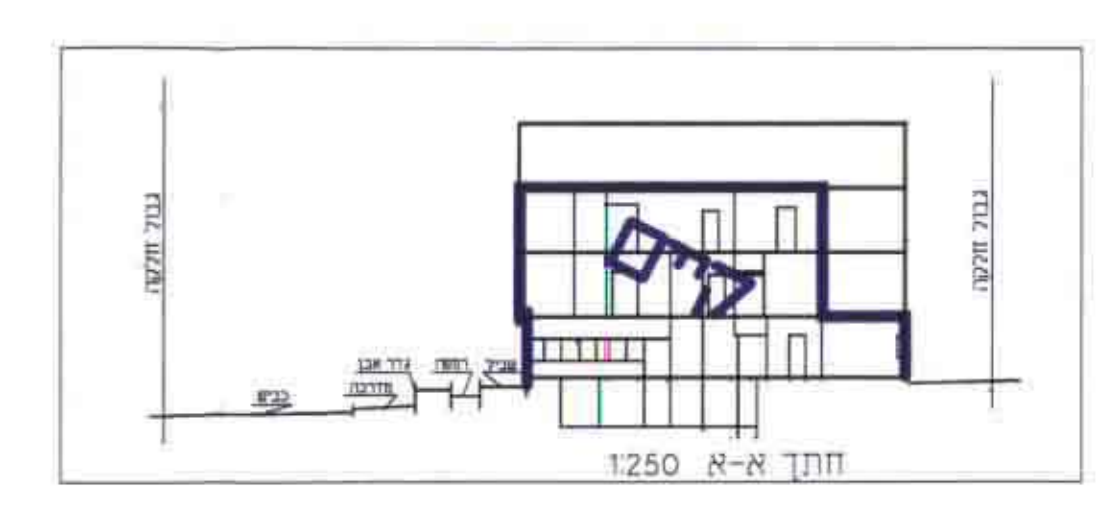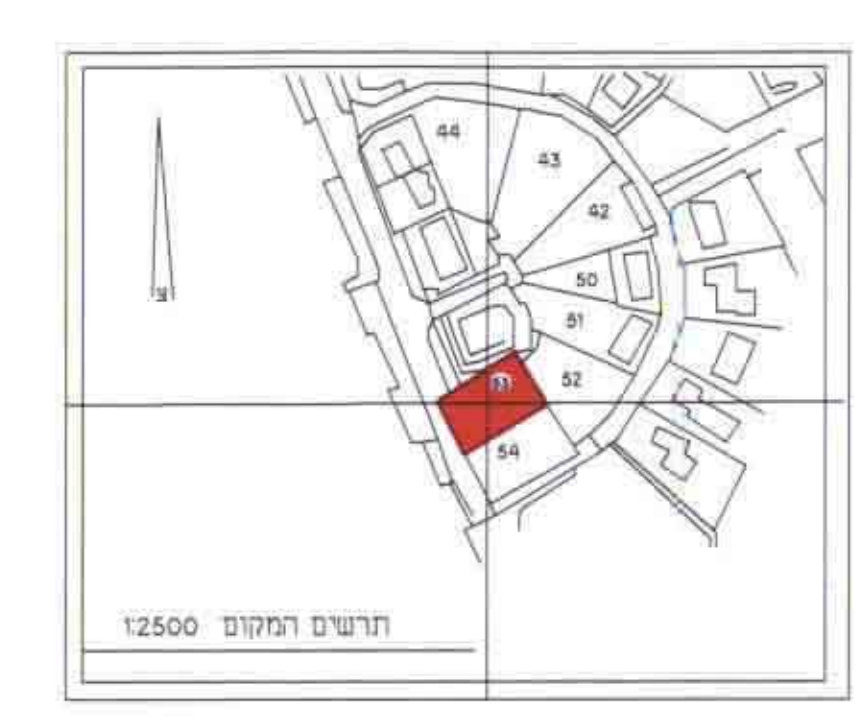

### חתימות:

מודד מוסמך: ג'ד שטיגליץ, דרך הים 171, חיפה.  
מס' רשיון: 474, טל. 8376976 - 04

עורך התכנית: אדריכל מנחם כץ,  
נתיב אפקים 33, חיפה.  
מס' רשיון: 03244

בעל הקרקע: קופת חולים כללית  
רח' ארלוזורוב 101, תל אביב.

30.12.99  
בני שטיגליץ מודד מוסמך  
מס' רשיון 474

מנחם כץ - אדריכל  
מס' רשיון 03244  
20.12.99

התחלת פרוץ חיפה ג'מ"א

הודעה על הפקדת תכנית מס' 1651/חפ'א  
מועצה בולטת המוסמכת מס' 117/99  
מיום 11.7.99

משרד הנגים מחוז חיפה  
אישור תכנית מס' 1651/חפ'א  
הפקדת התמונות לנגנון הבנות החליטת  
מיום 29.9.99  
מנחם כץ

ח' המקומות לתכנון ולבנות - חיסון  
תכנית ת.ג. מס' חפ-1651/א  
הוצגה לביטול ולביטול  
מיום 22.9.99  
מנחם כץ  
ראש המועצה

הודעה על אישור תכנית מס' 1651/חפ'א  
מועצה בולטת המוסמכת מס' 117/99  
מיום 5.7.99