


הוצעה המקומית שומרון
02.02.2000
נתקבל

הוצעה המקומית שומרון
07.05.2000
נתקבל

מחוז חיפה מרחב תכנון מקומי השרון תכנית מפורטת מס"ש/מק/841

התכנית מהווה שינוי לתכנית מתאר מקומית ש/23/א נקודתית בחלקה 87 + חלק בחלקה (9) חלקית דרך מגיש דיווח התכנית : אורן ראובן ושות' - בנימינה

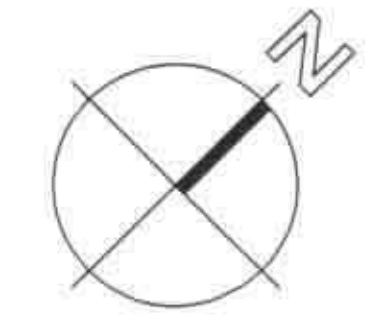

עורך התכנית :
זיאד קעדאן - מהנדס אזרחי ומודד מוסמך ג'ת
פקס 06 6382419
נואן מ. זחאקה--אדריכל--
כפר קרע- טל' 06 6354322

הוצעה המקומית שומרון
03.02.2000

קבלת תוכנית : 1 : 250 : 2
שטח התכנית : 2.062 ד'
הקרקע הכלולה בתכנית: גוש: 10205 חלקה: 87 + חלק בחלקה (9) חלקית דרך בעלי הקרקע : אורן ראובן ושות' - בנימינה


מקרא :-

- גבול התכנית
- גבול מגורים א
- דרך מאושרת או חקת דרך רשומה
- גבול חלקה רשומה
- גבול גוש
- גבול מגרש מוצע
- מספר מגרש מוצע
- מספר חקת רשומה
- קו בנין קיים
- קו בנין מוצע
- מספר דרך
- קו בנין
- רוחב דרך

Handwritten notes and stamps including:
 - Stamp: 841/מק/841
 - Stamp: 479
 - Stamp: 19.10.99
 - Stamp: 482
 - Stamp: 39/9

טבלת חלוקה

מס' החקת	השטח	בעלים ויח'מיות
87/1	0.852	בניה
87/2	0.853	בניה
	0.357	מוספע כדרכים
87	2.062	ד'

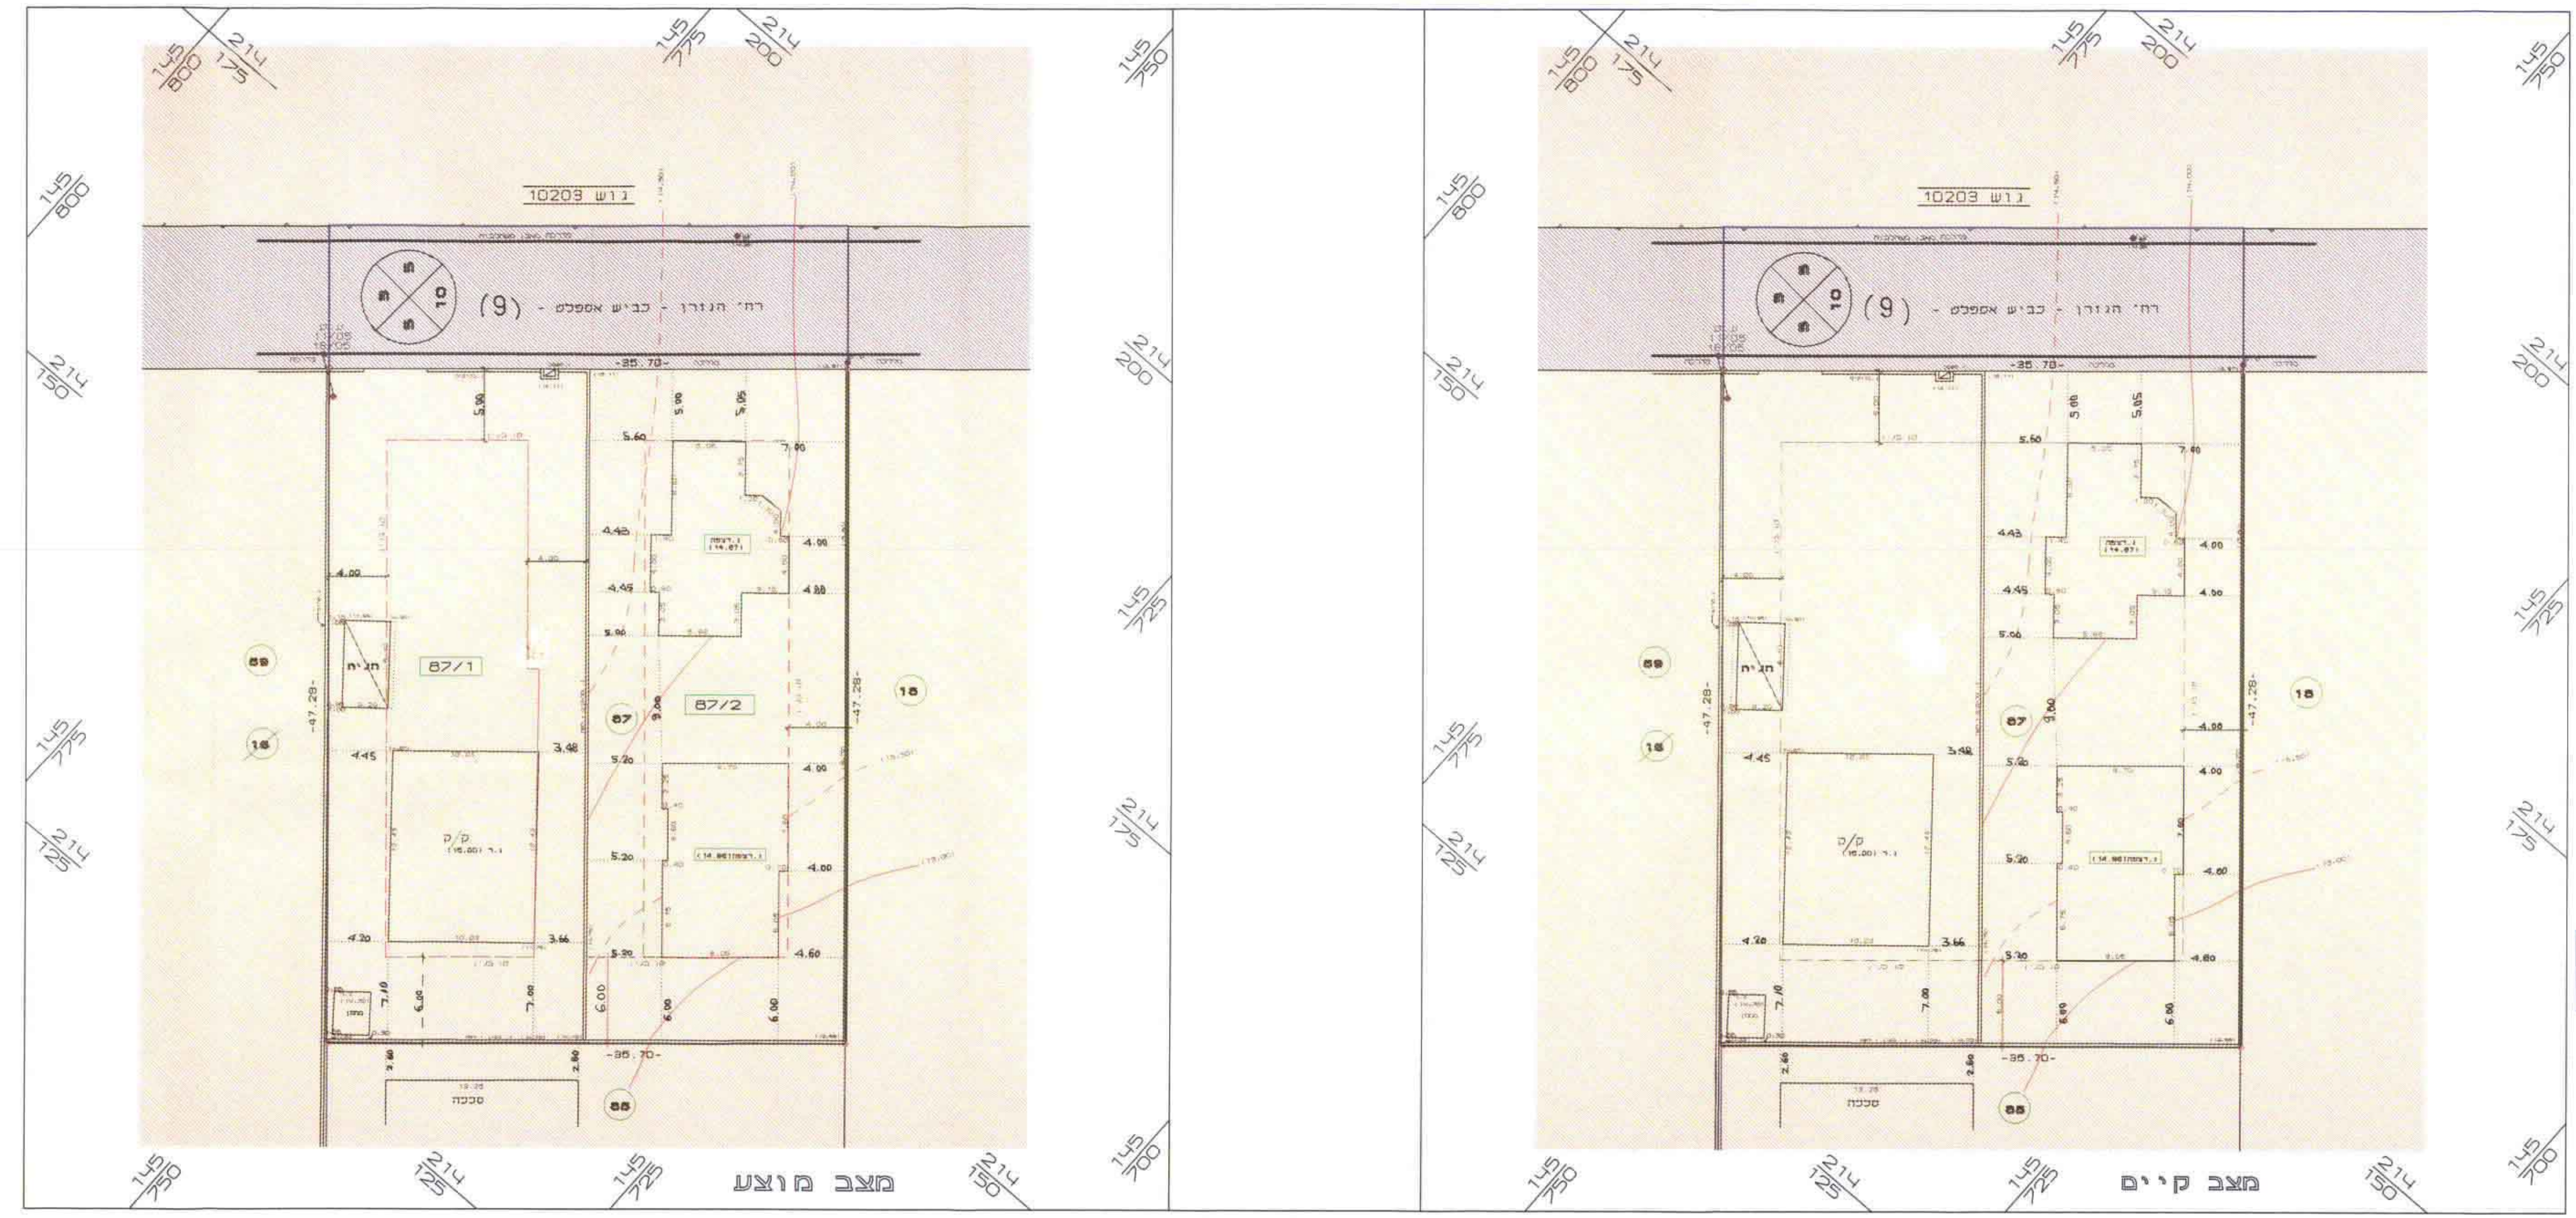

תרשים סביבה לפי ש/23/א קט"מ 5000 : 1

טבלת שטחים :-

אזור	שטח מ"ר	אחוז
מגורים	1.705	82.69%
דרכים	0.357	17.31%
סה"כ	2.062	100.00%

10.10.99
 מהנדס ומודד מוסמך
 מס"ר ש"ו (562)