

# מרחב תכנון מקומי השומרון

מחוז : חיפה

תכנית מפורטת ש/מק/552ג

המהווה שינוי לתכנית מפורטת ש/552

מרכז מסחרי בדיי - שינוי קו בנין

מחוז : חיפה

נפה : חדרה

תחום שיפוט: מועצה מקומית זכרון יעקב

גוש : 11307

חלקי חלקות : 40 , 41

שטח התכנית : 10.482 ד'

יזום התכנית :

דב וידר

אברהם שפירא 6

נתניה

טל 8339264 - 09

עורכי התכנית :

אדרי' מנספילד קהת

רח מלר 5 חיפה

טל 8384684 - 04

בעלי הקרקע :

דב וידר

אברהם שפירא 6

נתניה

טל 8339264 - 09

אחרים

קנה מידה : 1:500

חתימות וחתימות

יזום התכנית :

דב וידר

בעל הקרקע :

דב וידר

אברהם שפירא 6

נתניה

טל 8339264 - 09

אחרים


עורכי התכנית : מנספילד קהת

בעלי הקרקע : דב וידר


יזום התכנית : דב וידר

בעל הקרקע : דב וידר

חרישם הסביבה 1:2500

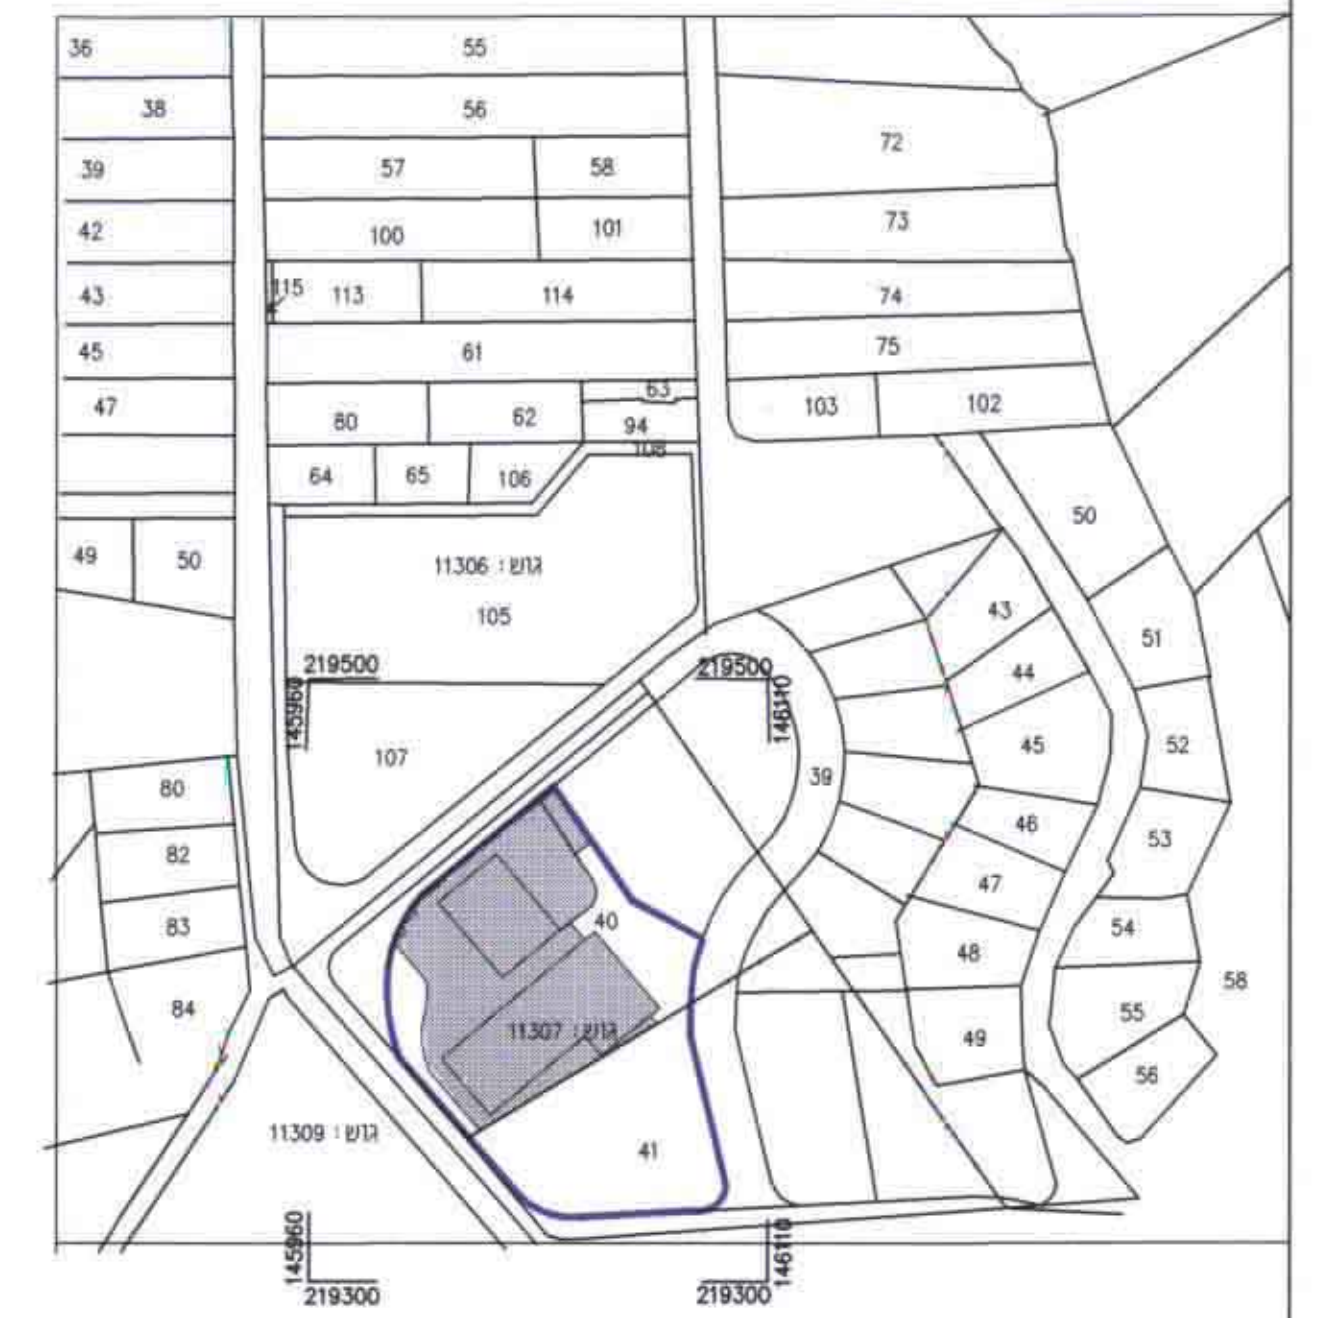

- מקרא
- גבול התוכנית :
- שטח למרכז מסחרי
- שטח ציבורי פתוח
- דרך מאושרת
- שטח למבני ציבור
- גבול חלקה רשומה
- מסי חלקה רשומה
- מספר חלקה ארעית
- קו בנין מאושר
- קו בנין מוצע
- גבול גוש
- מספר דרך
- קו בנין
- רוחב דרך

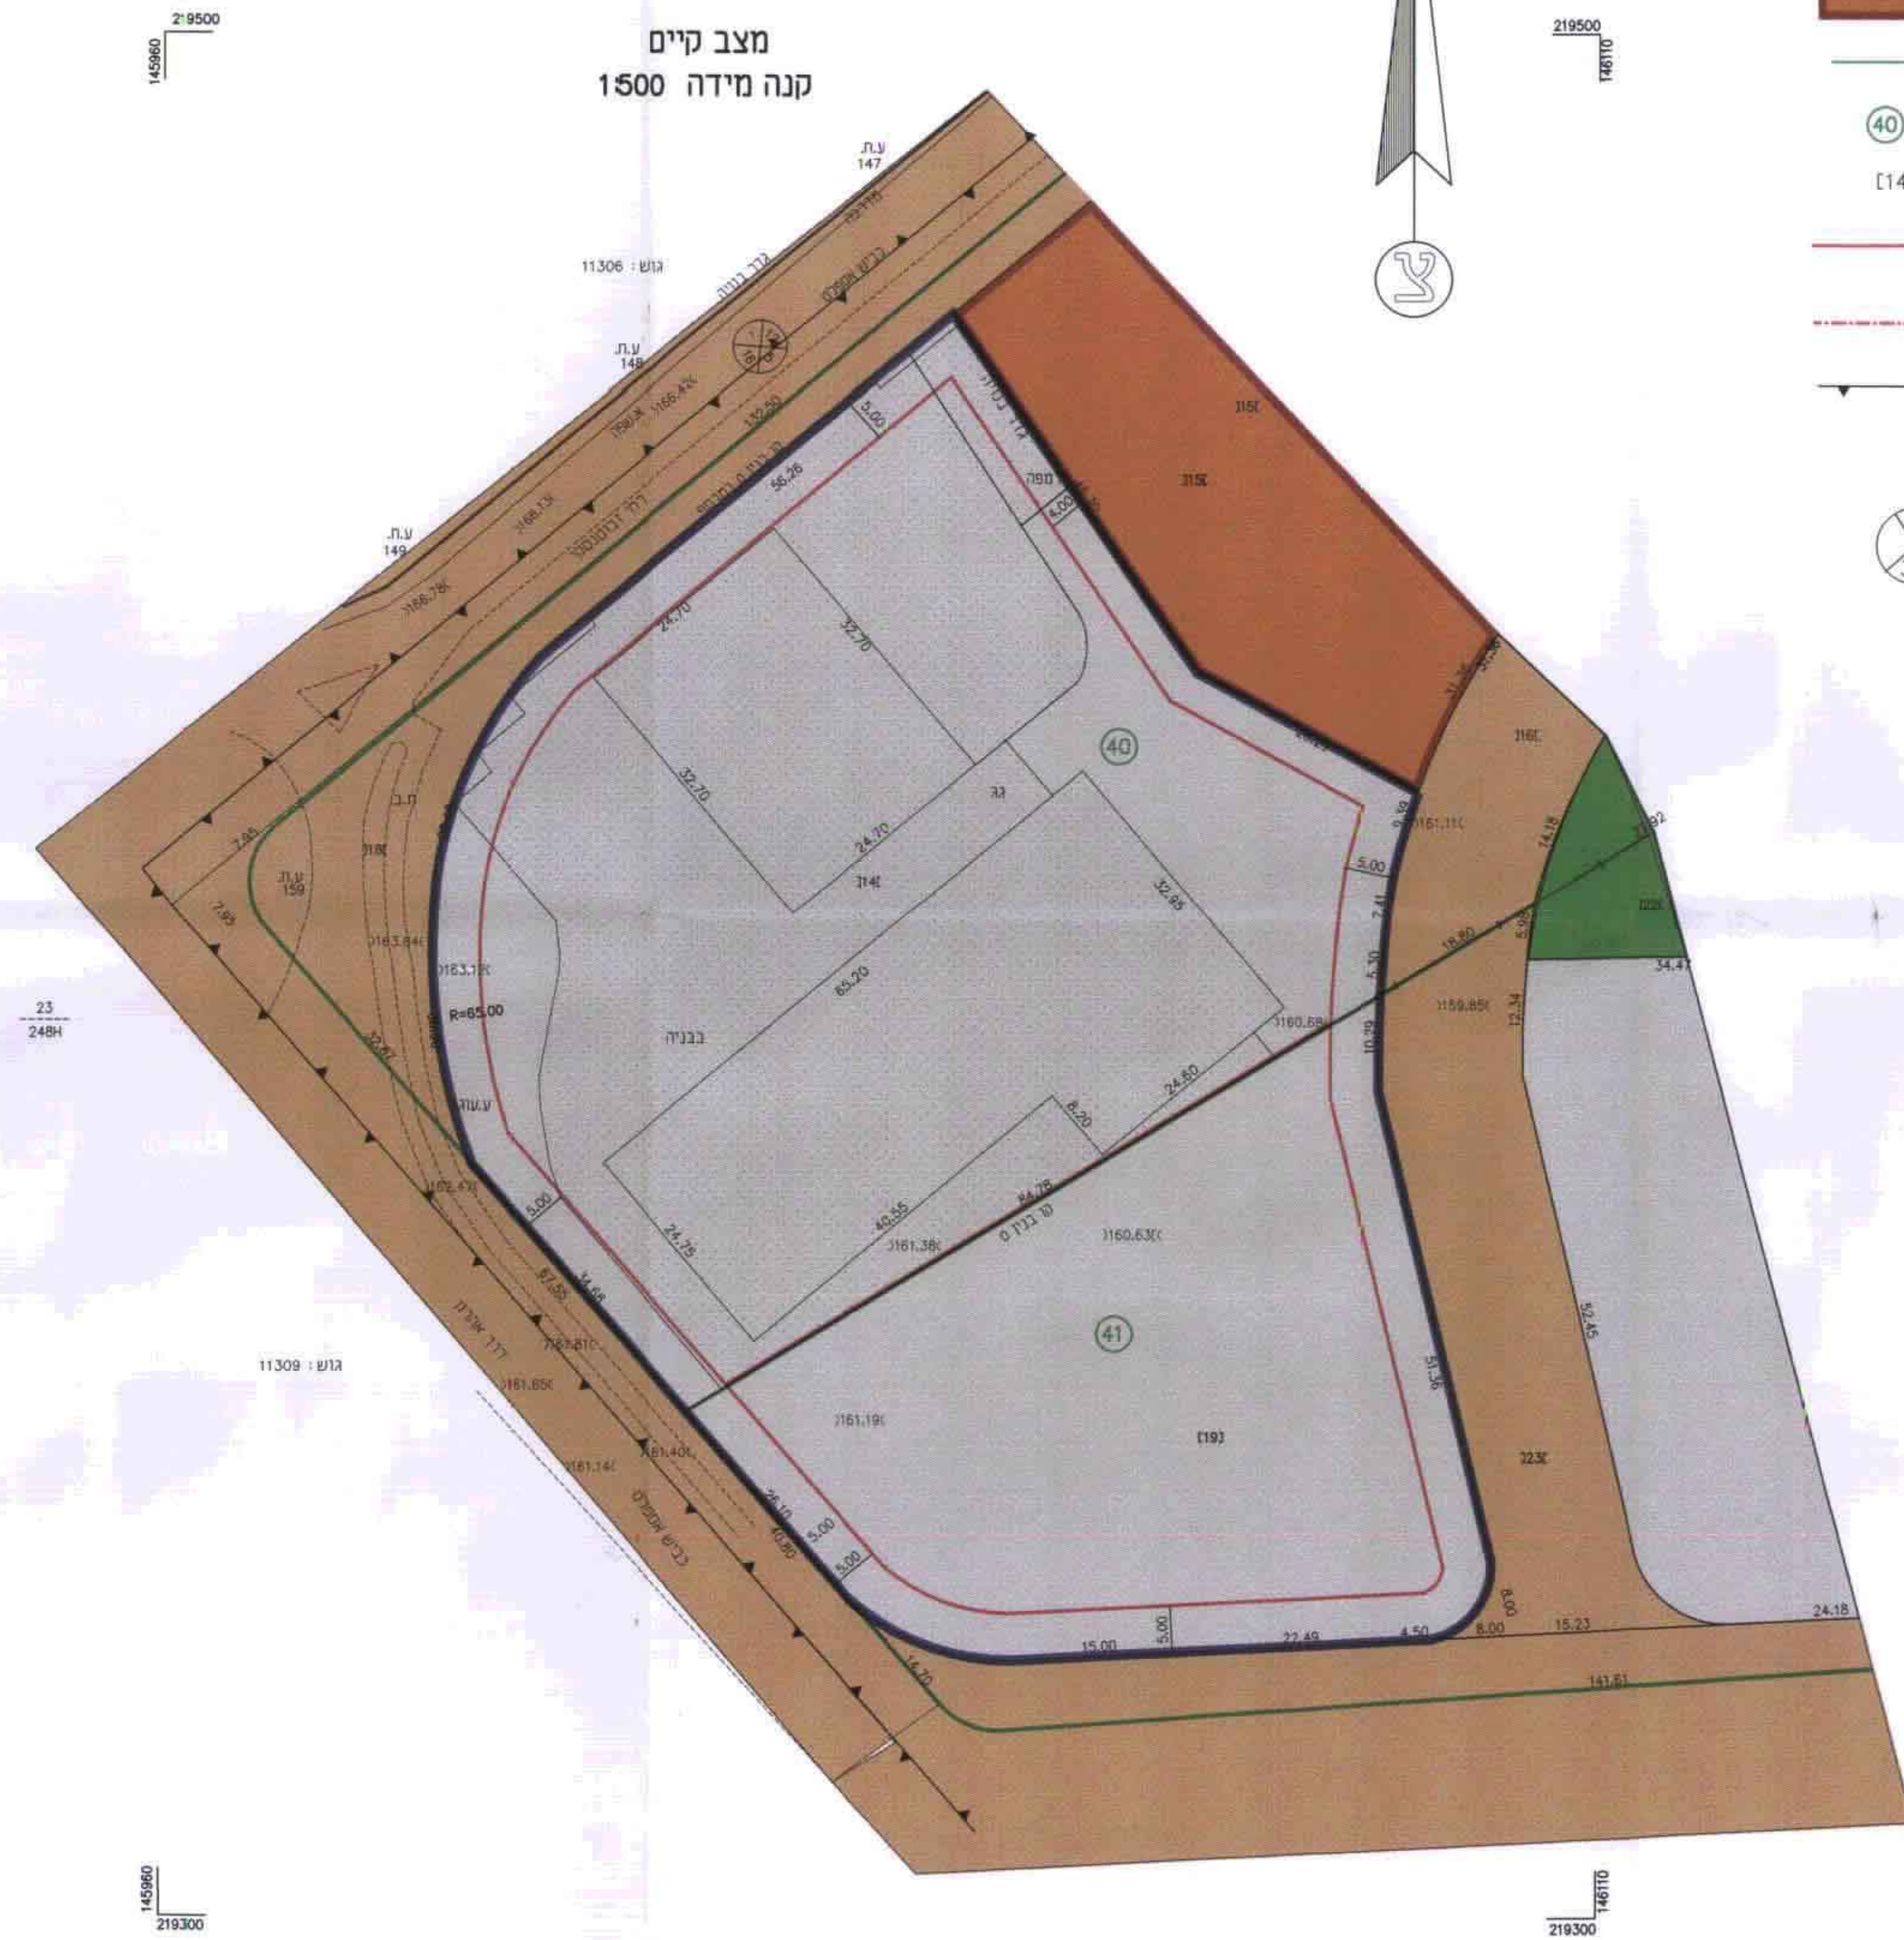

8987/3/99  
 מודדי חדרה בע"מ  
 רח הנל יפה 25 חדרה  
 טל : 06-6325454 פקס 2072  
 תאריך : 15/5/99