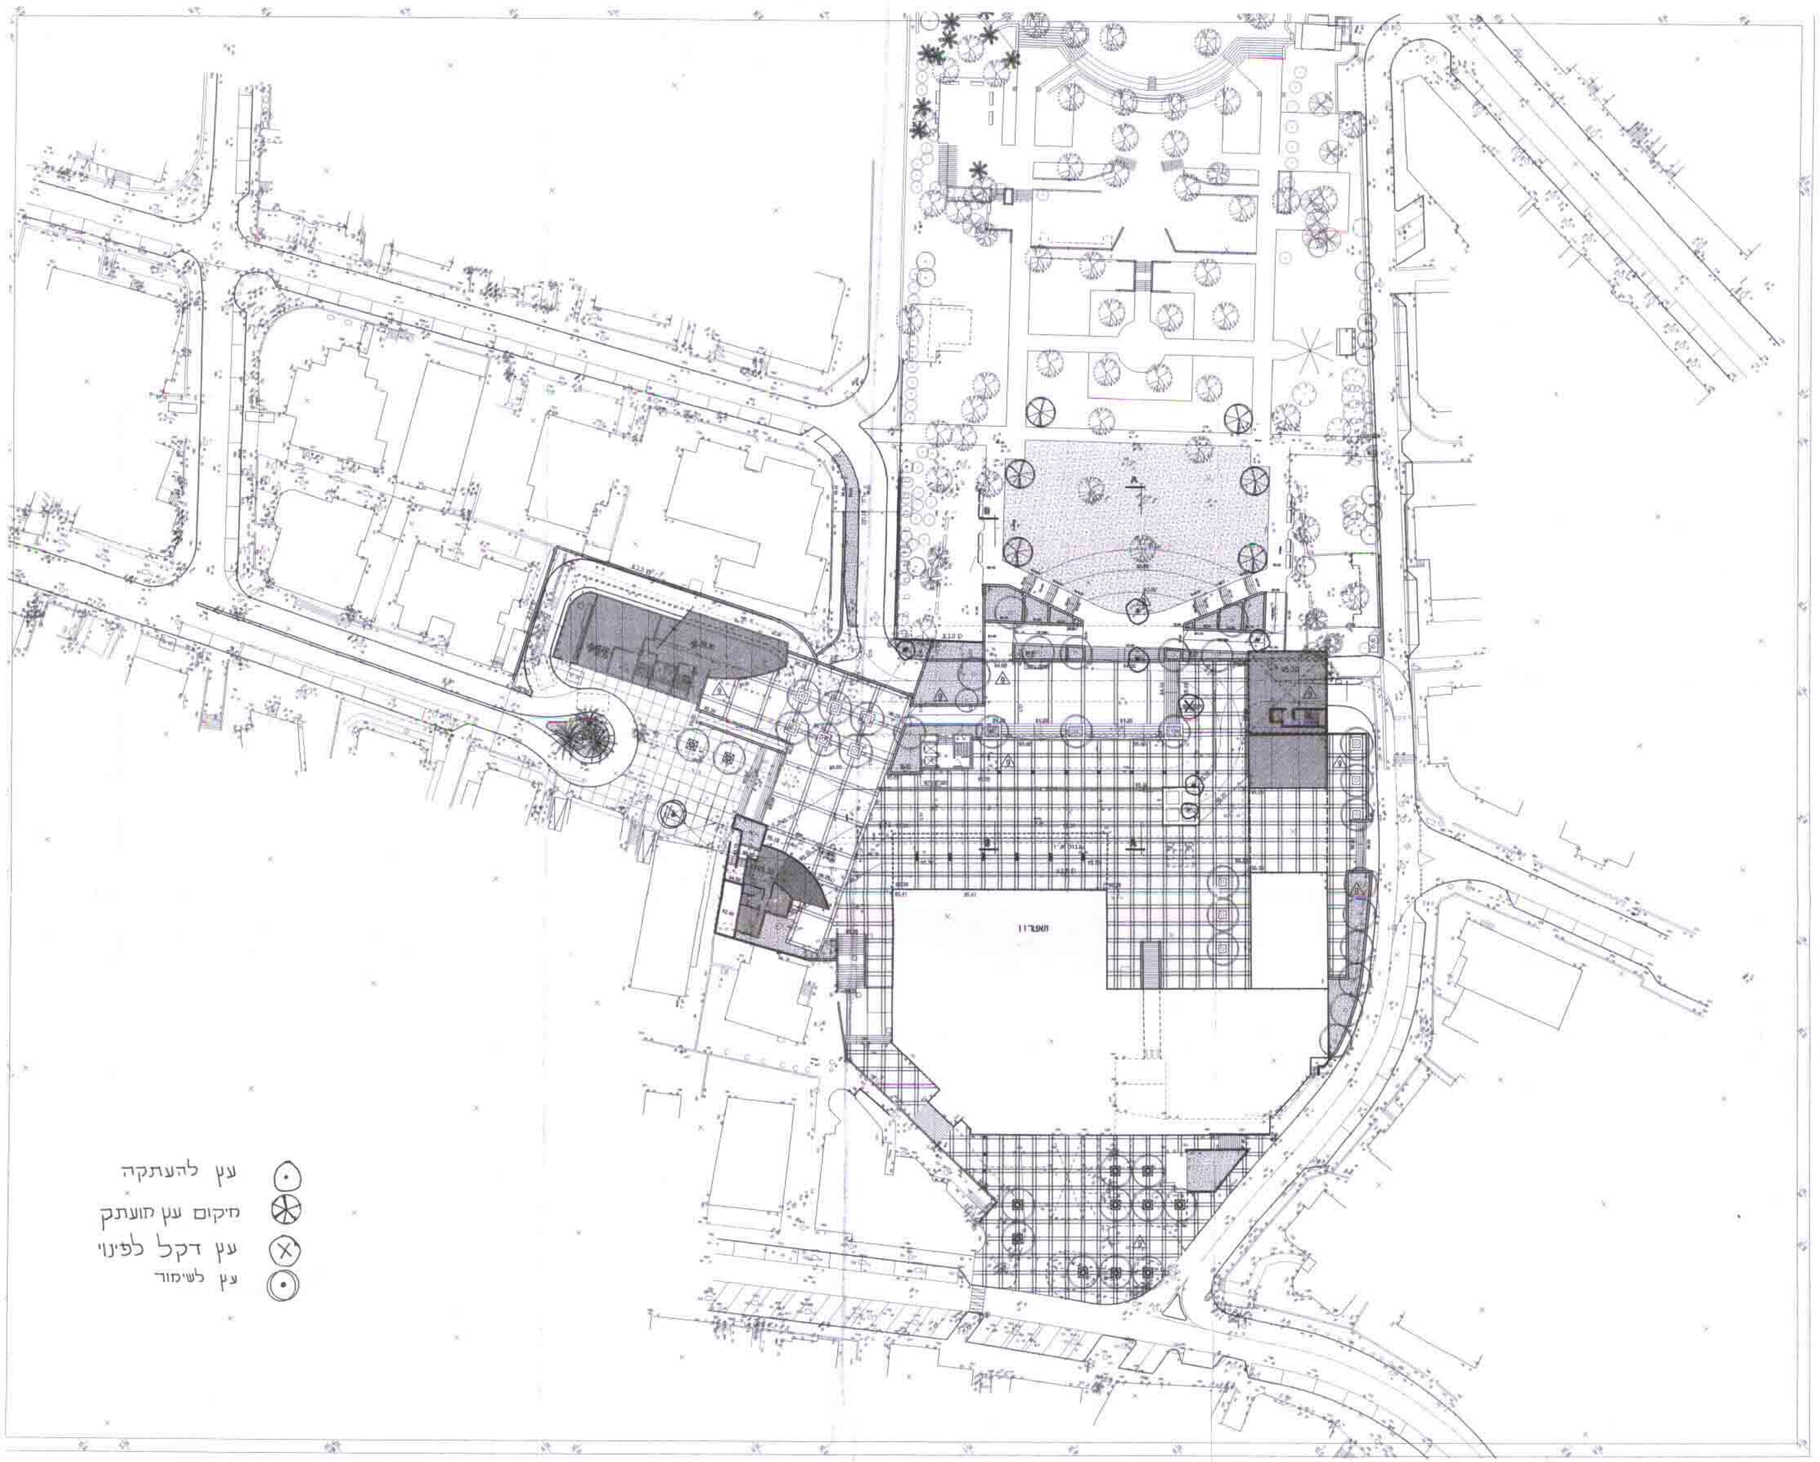

עץ להעתקה
מיקום עץ חוזתק
עץ דקל לפינוי
עץ לשימור

נספח 5 המצ"ן מס' תכ/מק/1289 ד'
27.12.98
מ' תכ/מק/1289 ד' חיפה כל הזכויות

שנוי תוכנית מתאר מקומית

תוכנית מס: תפ/מק/1289 ד'

שנוי בגבולות התת קרקעיים בחניון התיאטרון

נספח מס' 1
נספח פיתוח
קנ"מ 1 : 500

התיפות:

היזמים: _____ המתכנן: _____

בעל הקרקע: _____

ועדה מקומית

ועדה מקומית מ.ק.ל.
הפקדת תכנית מס' תכ/מק/1289 ד'
הועדה המקומית החליטה להפקיד את התכנית
בישיבה מס' 165 ביום 23.8.98
יו"ר הועדה

ועדה מקומית מ.ק.ל.
אישור תכנית מס' תכ/מק/1289 ד'
הועדה המקומית החליטה לאשר את התכנית
בישיבה מס' 117 ביום 22.11.98
עמרם מצנע
יו"ר הועדה
- 3 01 1999

ילקוט הפרסומים

PELEGRAPH HAIFA * 04-8677866