


1012  
12/31/2012

משרד הסניגוריה  
1965  
1012  
אשר תכנית מס. 1012  
התוכנית תיבנה לפי כללי התכנון  
הממשלתיים. לאשר תכנית תכנון  
מס. 1012

1012  
אשר תכנית מס. 1012  
התוכנית תיבנה לפי כללי התכנון  
הממשלתיים.

לא לצרכי רישום

הג בדים הינם יחסיים

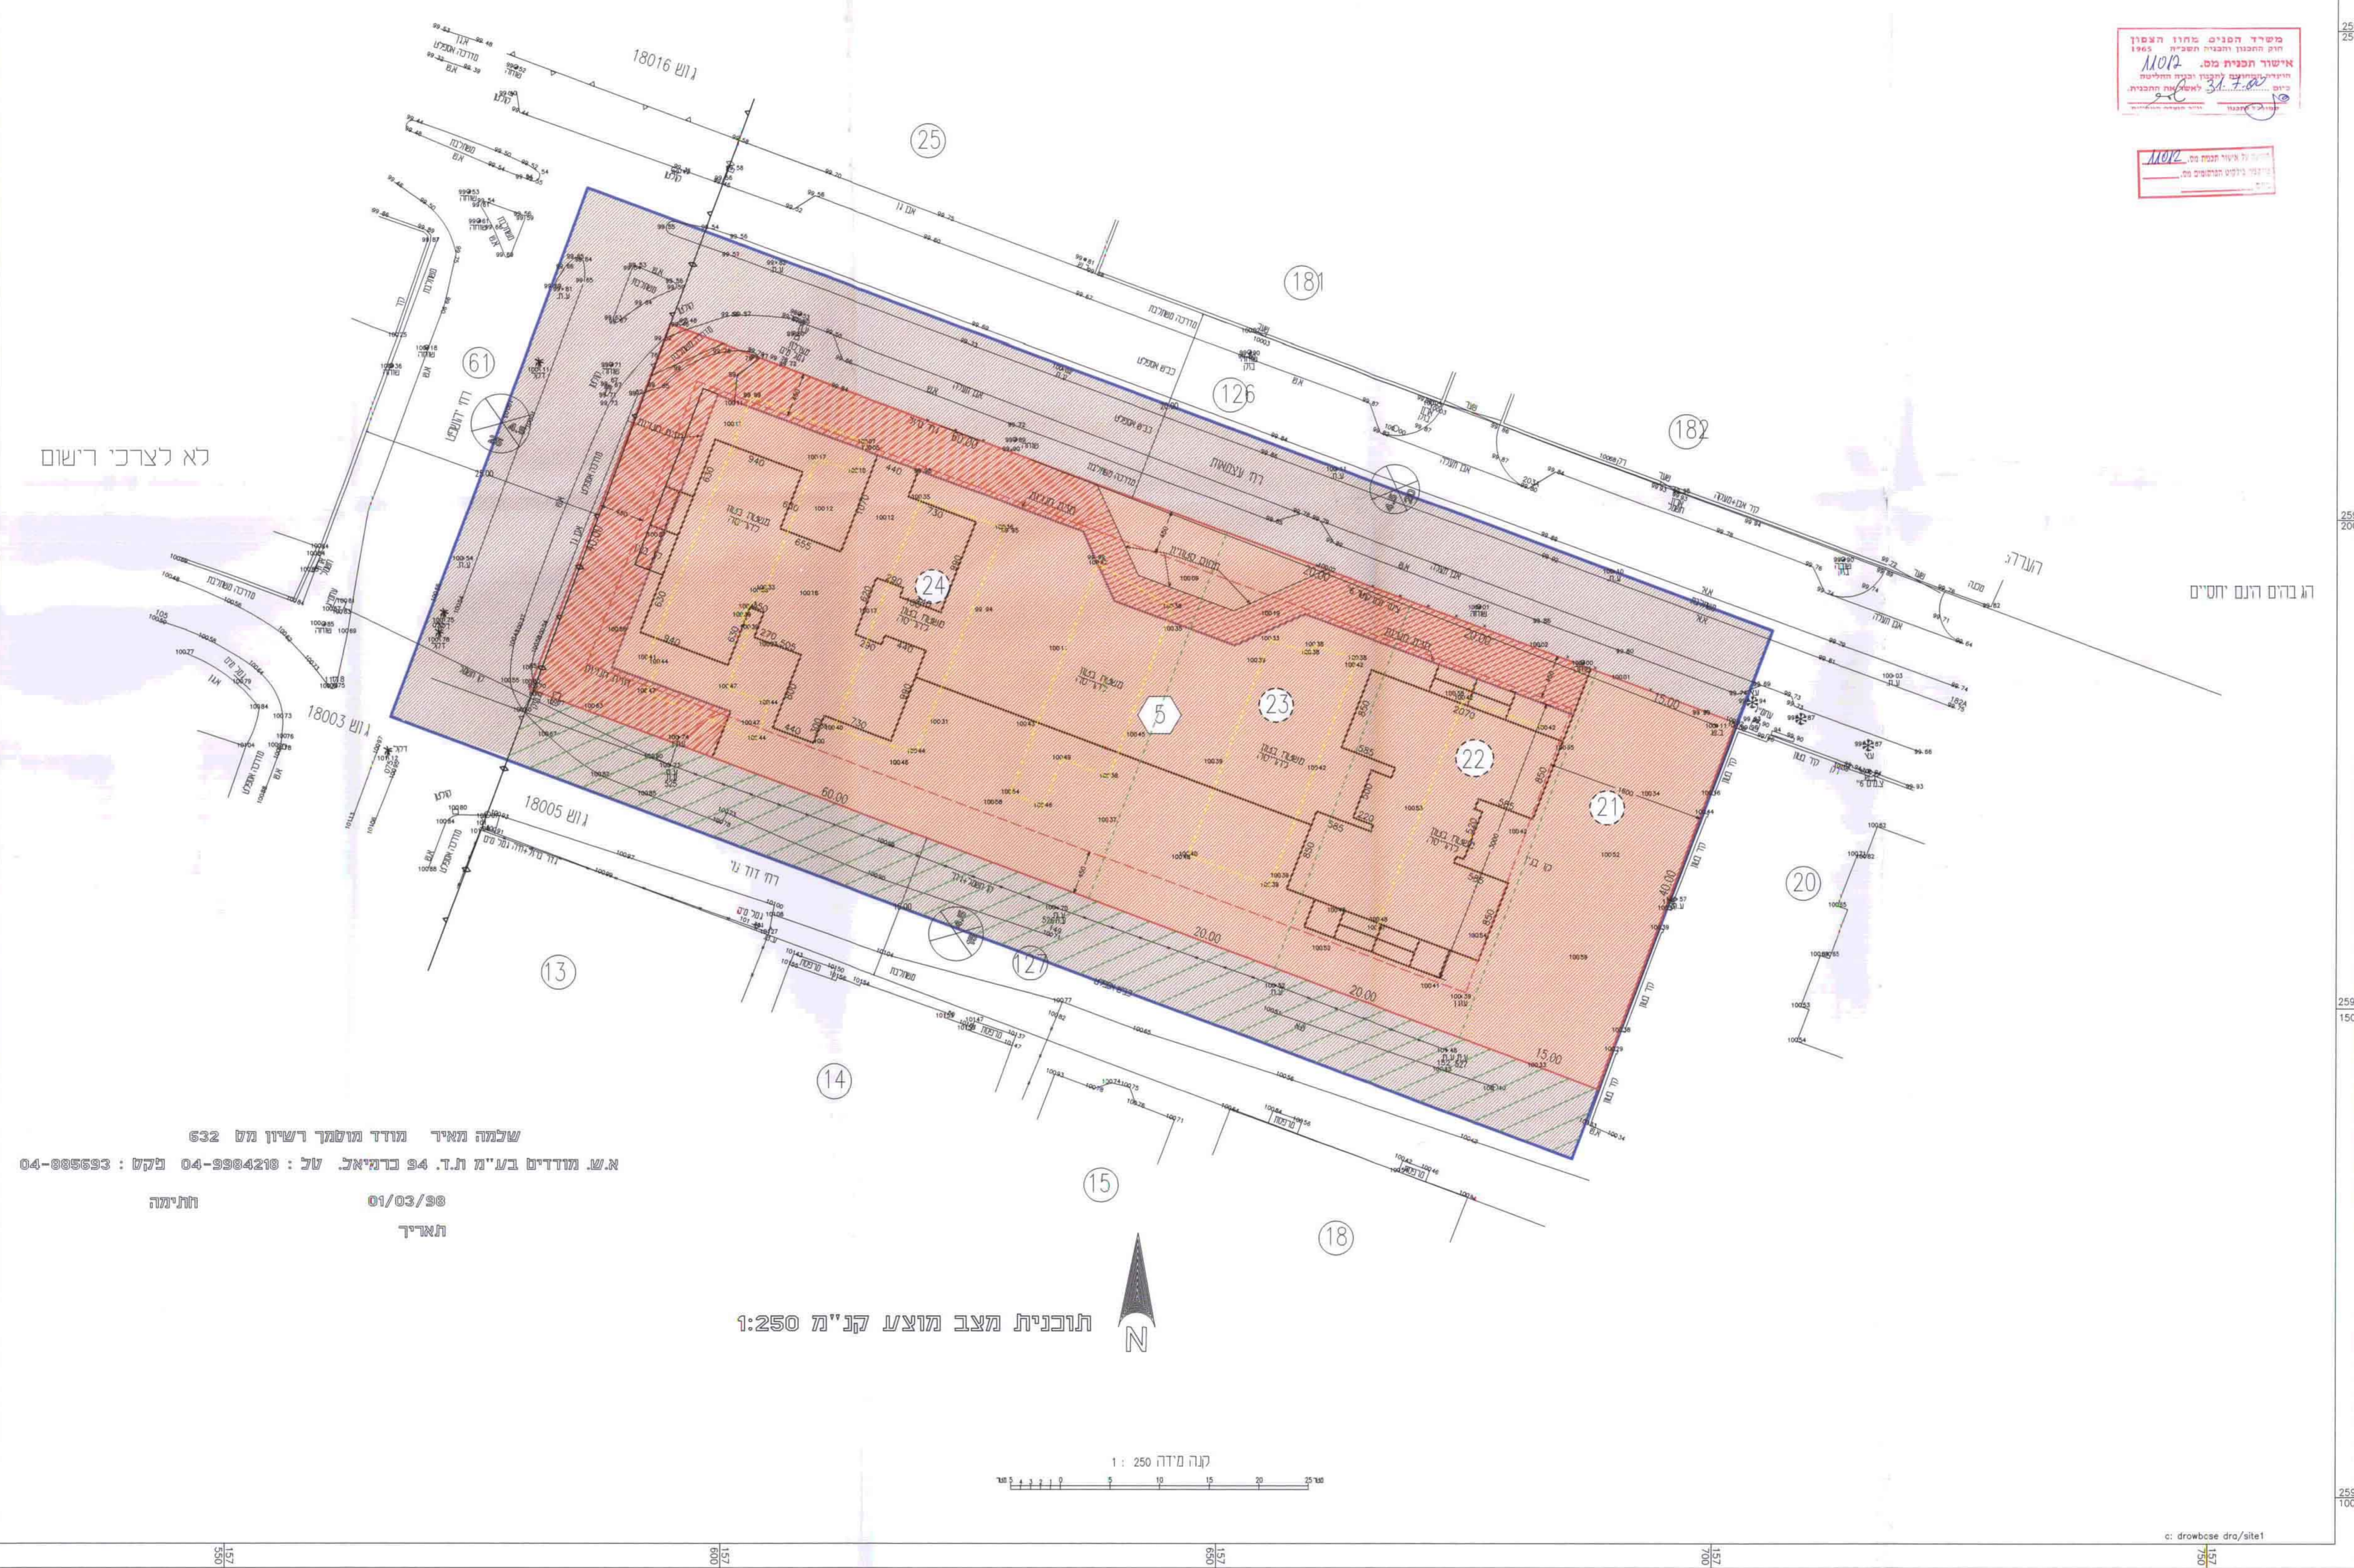

שלמה מאיר מודד מוטמך רישון מס 632  
א.ש. מודדים בע"מ ת.ד. 94 ברמיאל. על: 04-9984210 ניקט: 04-885693  
חתימה תאריך 01/03/98

תוכנית מצב מוצע קנ"מ 1:250

