



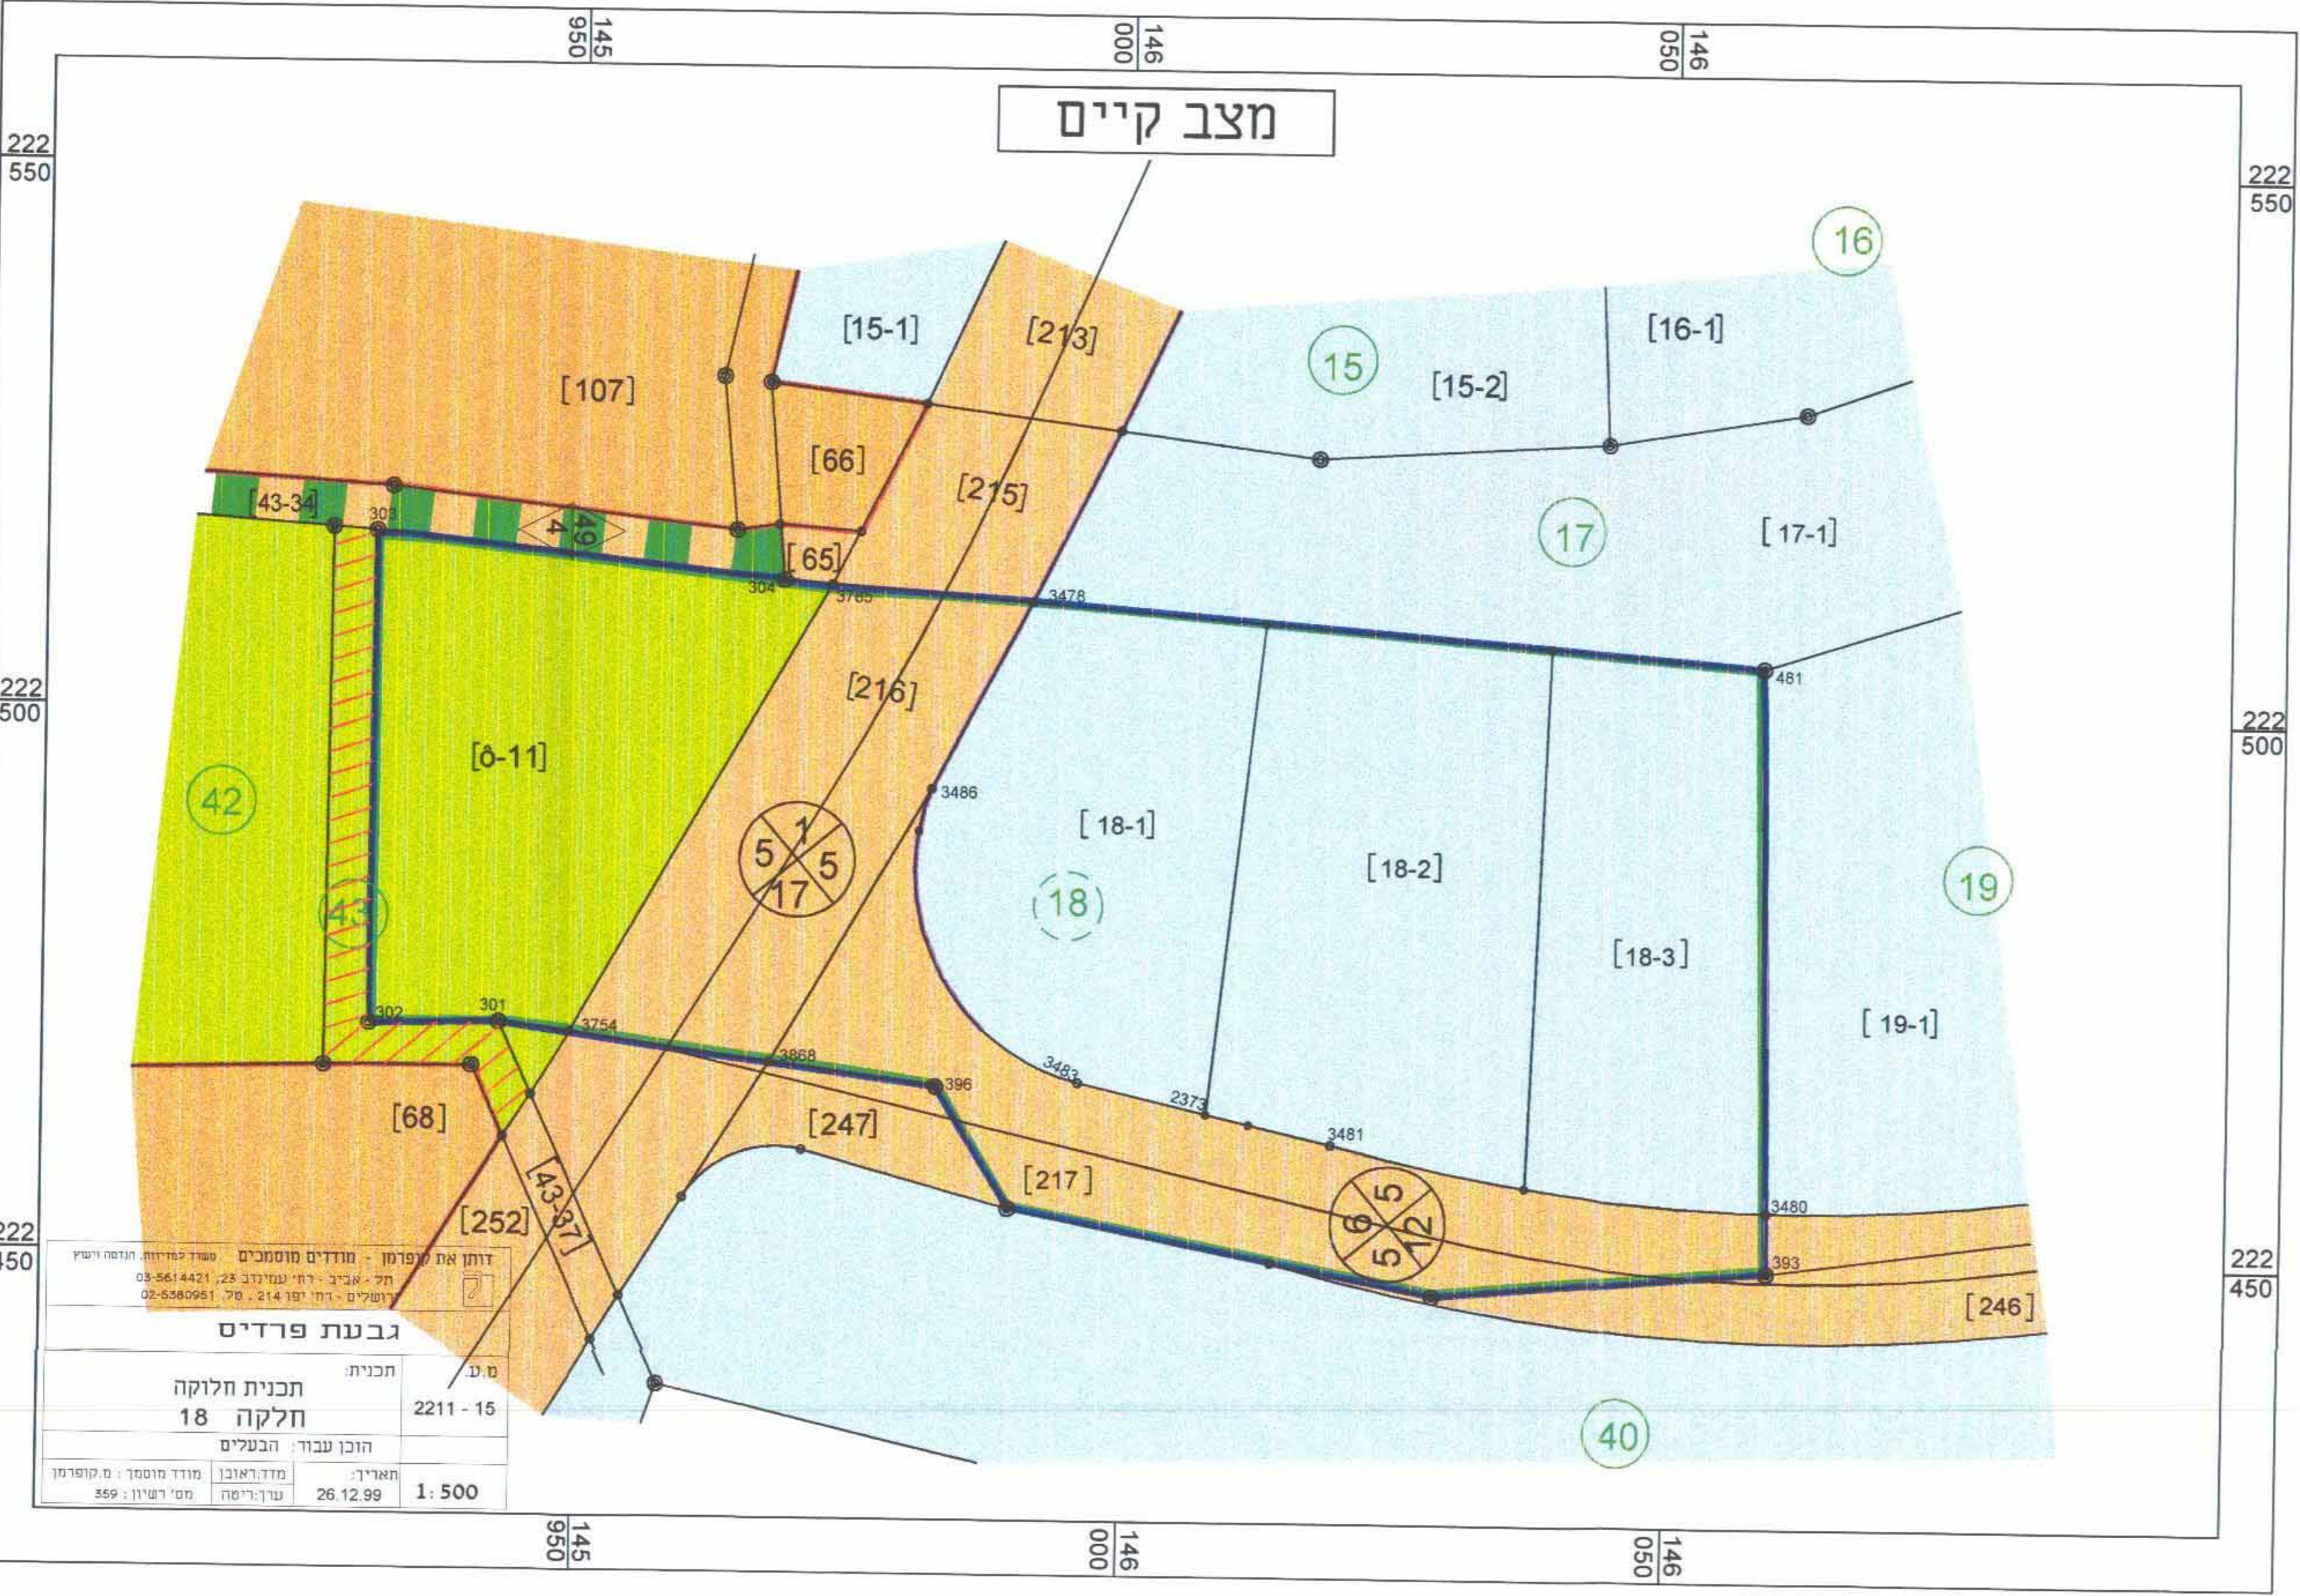


טבלת שטחים		
חלקה 18		
מצב מוצע		
היעוד	השטח ב'ד'	באחוזים
מגורים ב-2	3.545	52.61%
דרך קיימת	1.836	27.25%
שטח ציבורי פתוח	1.357	20.14%
סה"כ	6.738	100.0%

מצב קיים		
היעוד	השטח ב'ד'	באחוזים
מגורים ב-2	3.545	52.61%
דרך קיימת	1.836	27.25%
שטח ציבורי פתוח	1.357	20.14%
סה"כ	6.738	100.0%

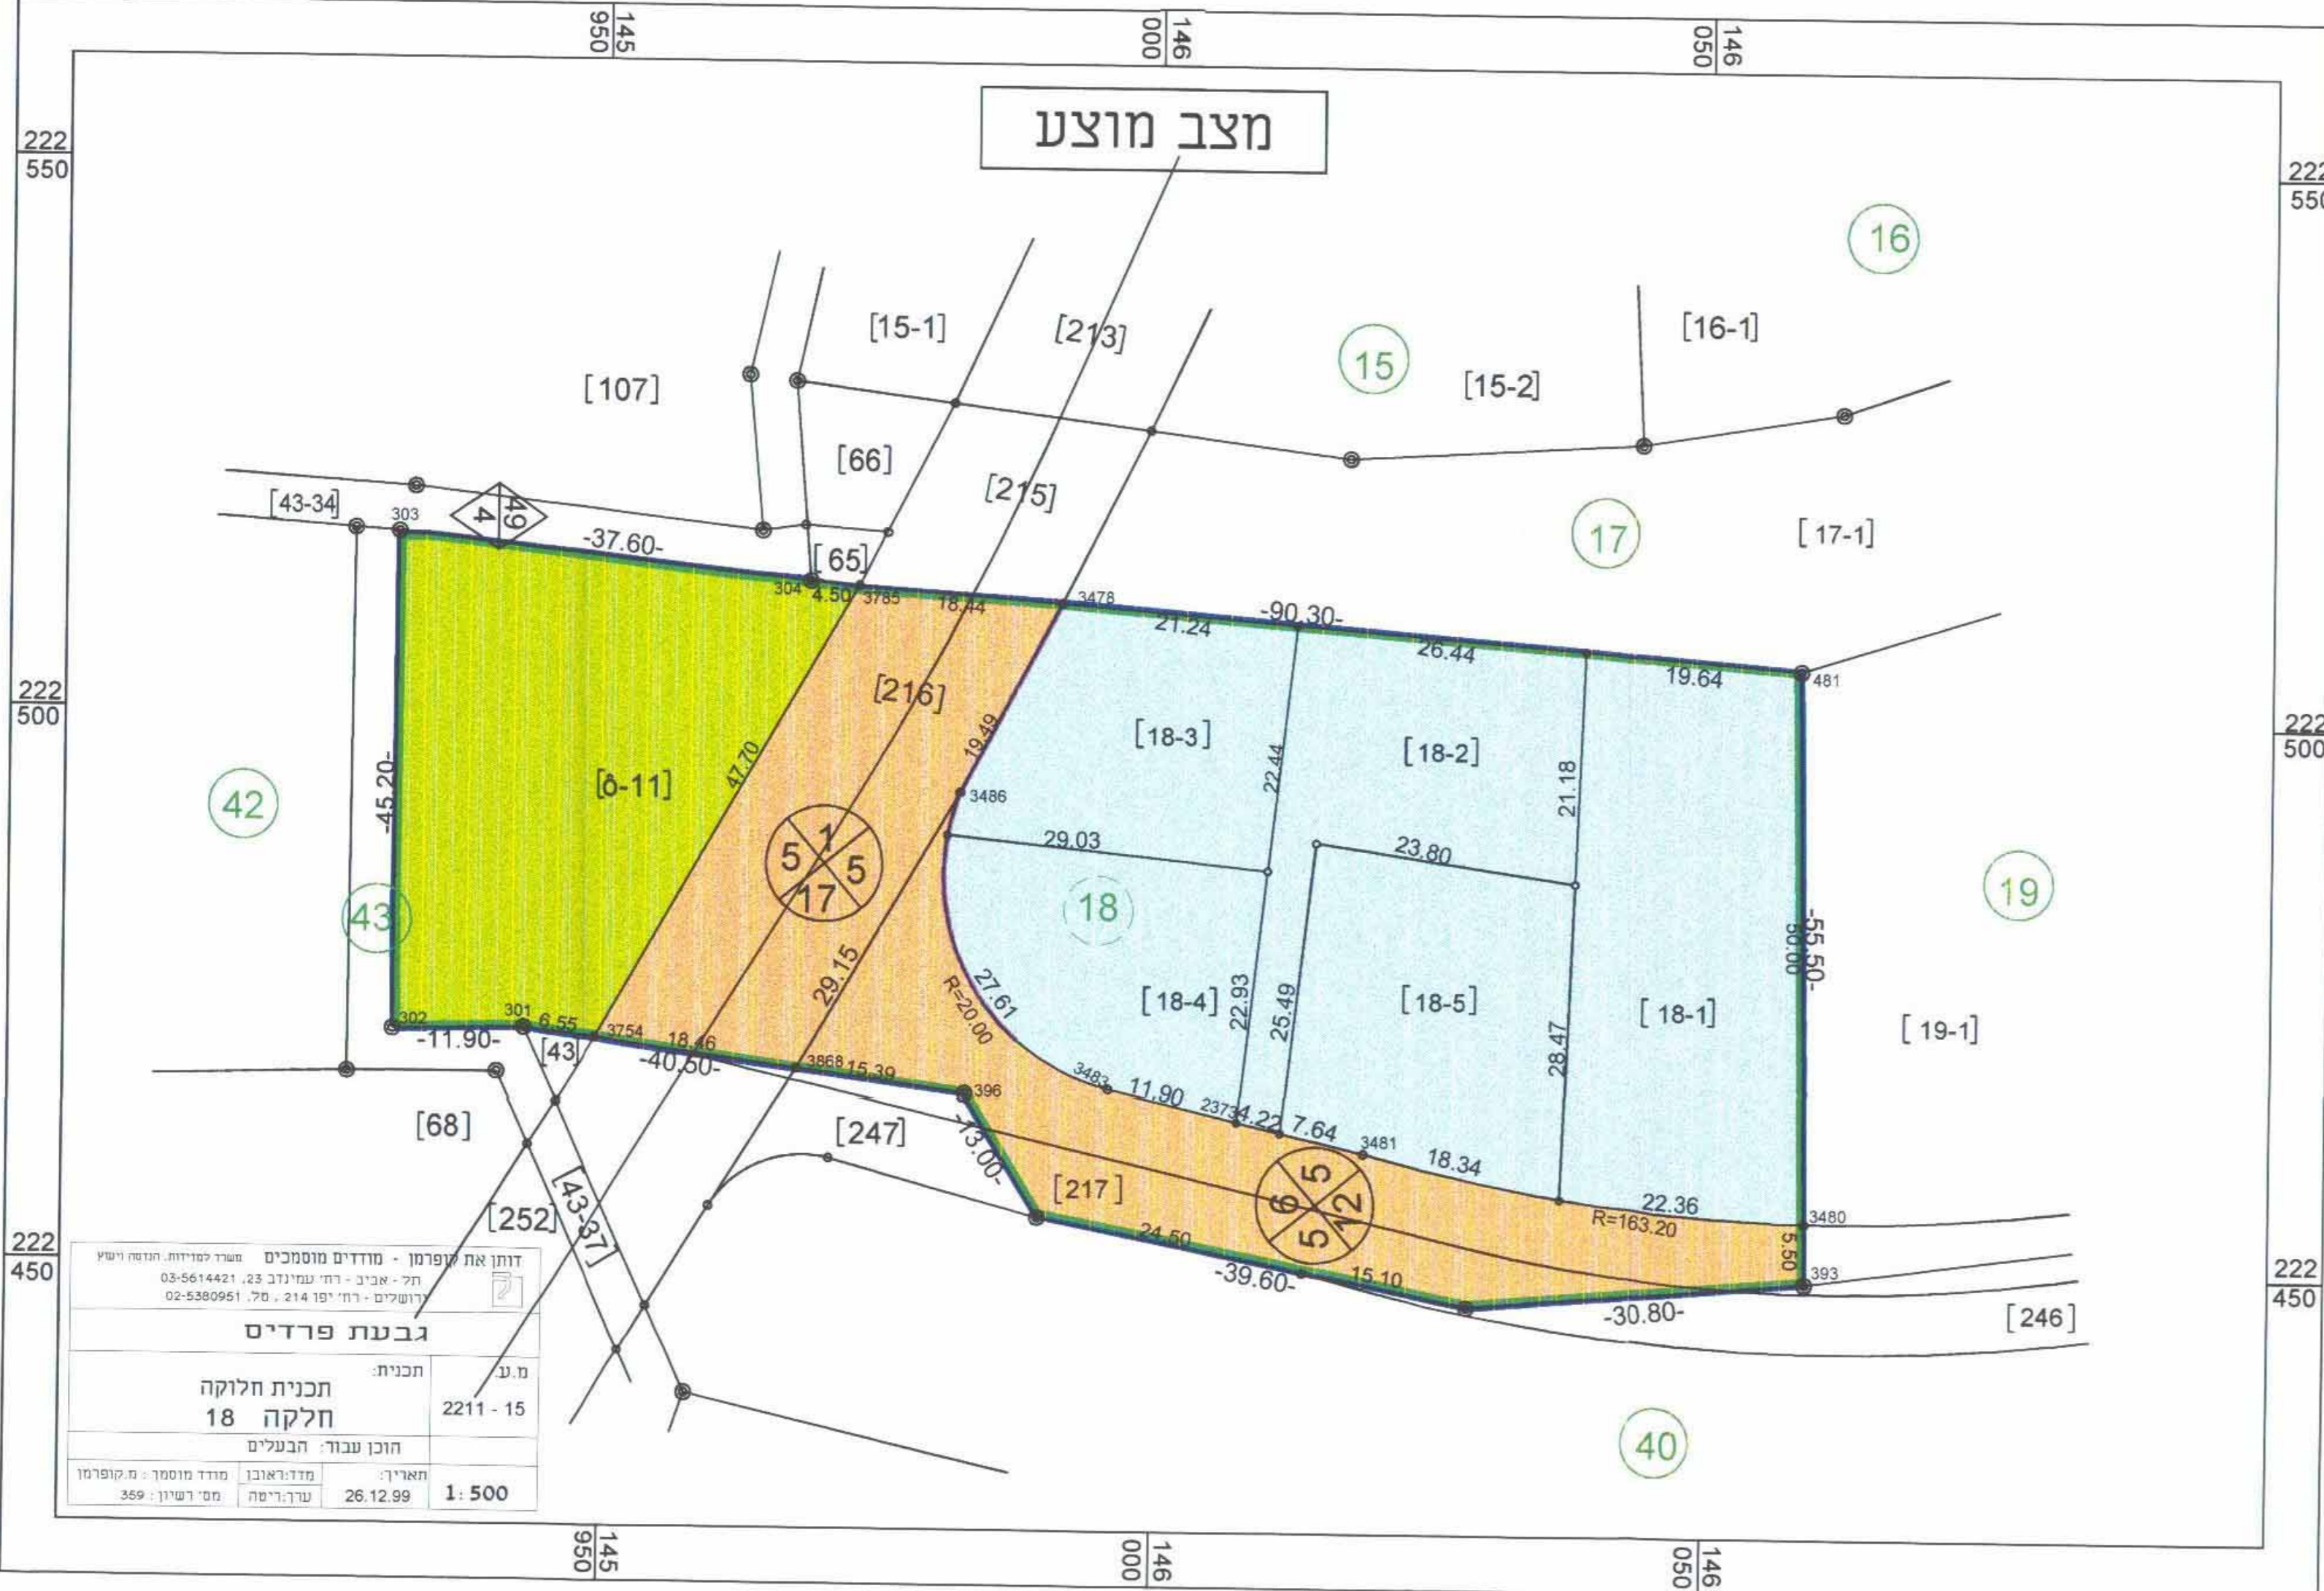

חתימות : יחום התכנית בעלי הקרקע עורך התכנית

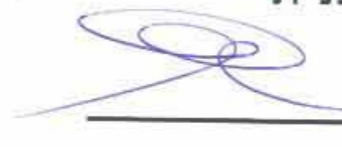

מקרא

- גבול התכנית
- אזור מגורים ב-2
- חזית מסחרית
- אתר לבנייני ציבור
- שביל להולכי רגל קיים
- דרך קיימת
- שטח ציבורי פתוח
- גבול חלקה רשומה
- דרך לביטול
- מס' חלקה רשומה
- מס דרך
- קו בנין
- רוחב דרך
- מס' שביל
- רוחב שביל

