


ת.ת. 10987 סט 103 1031

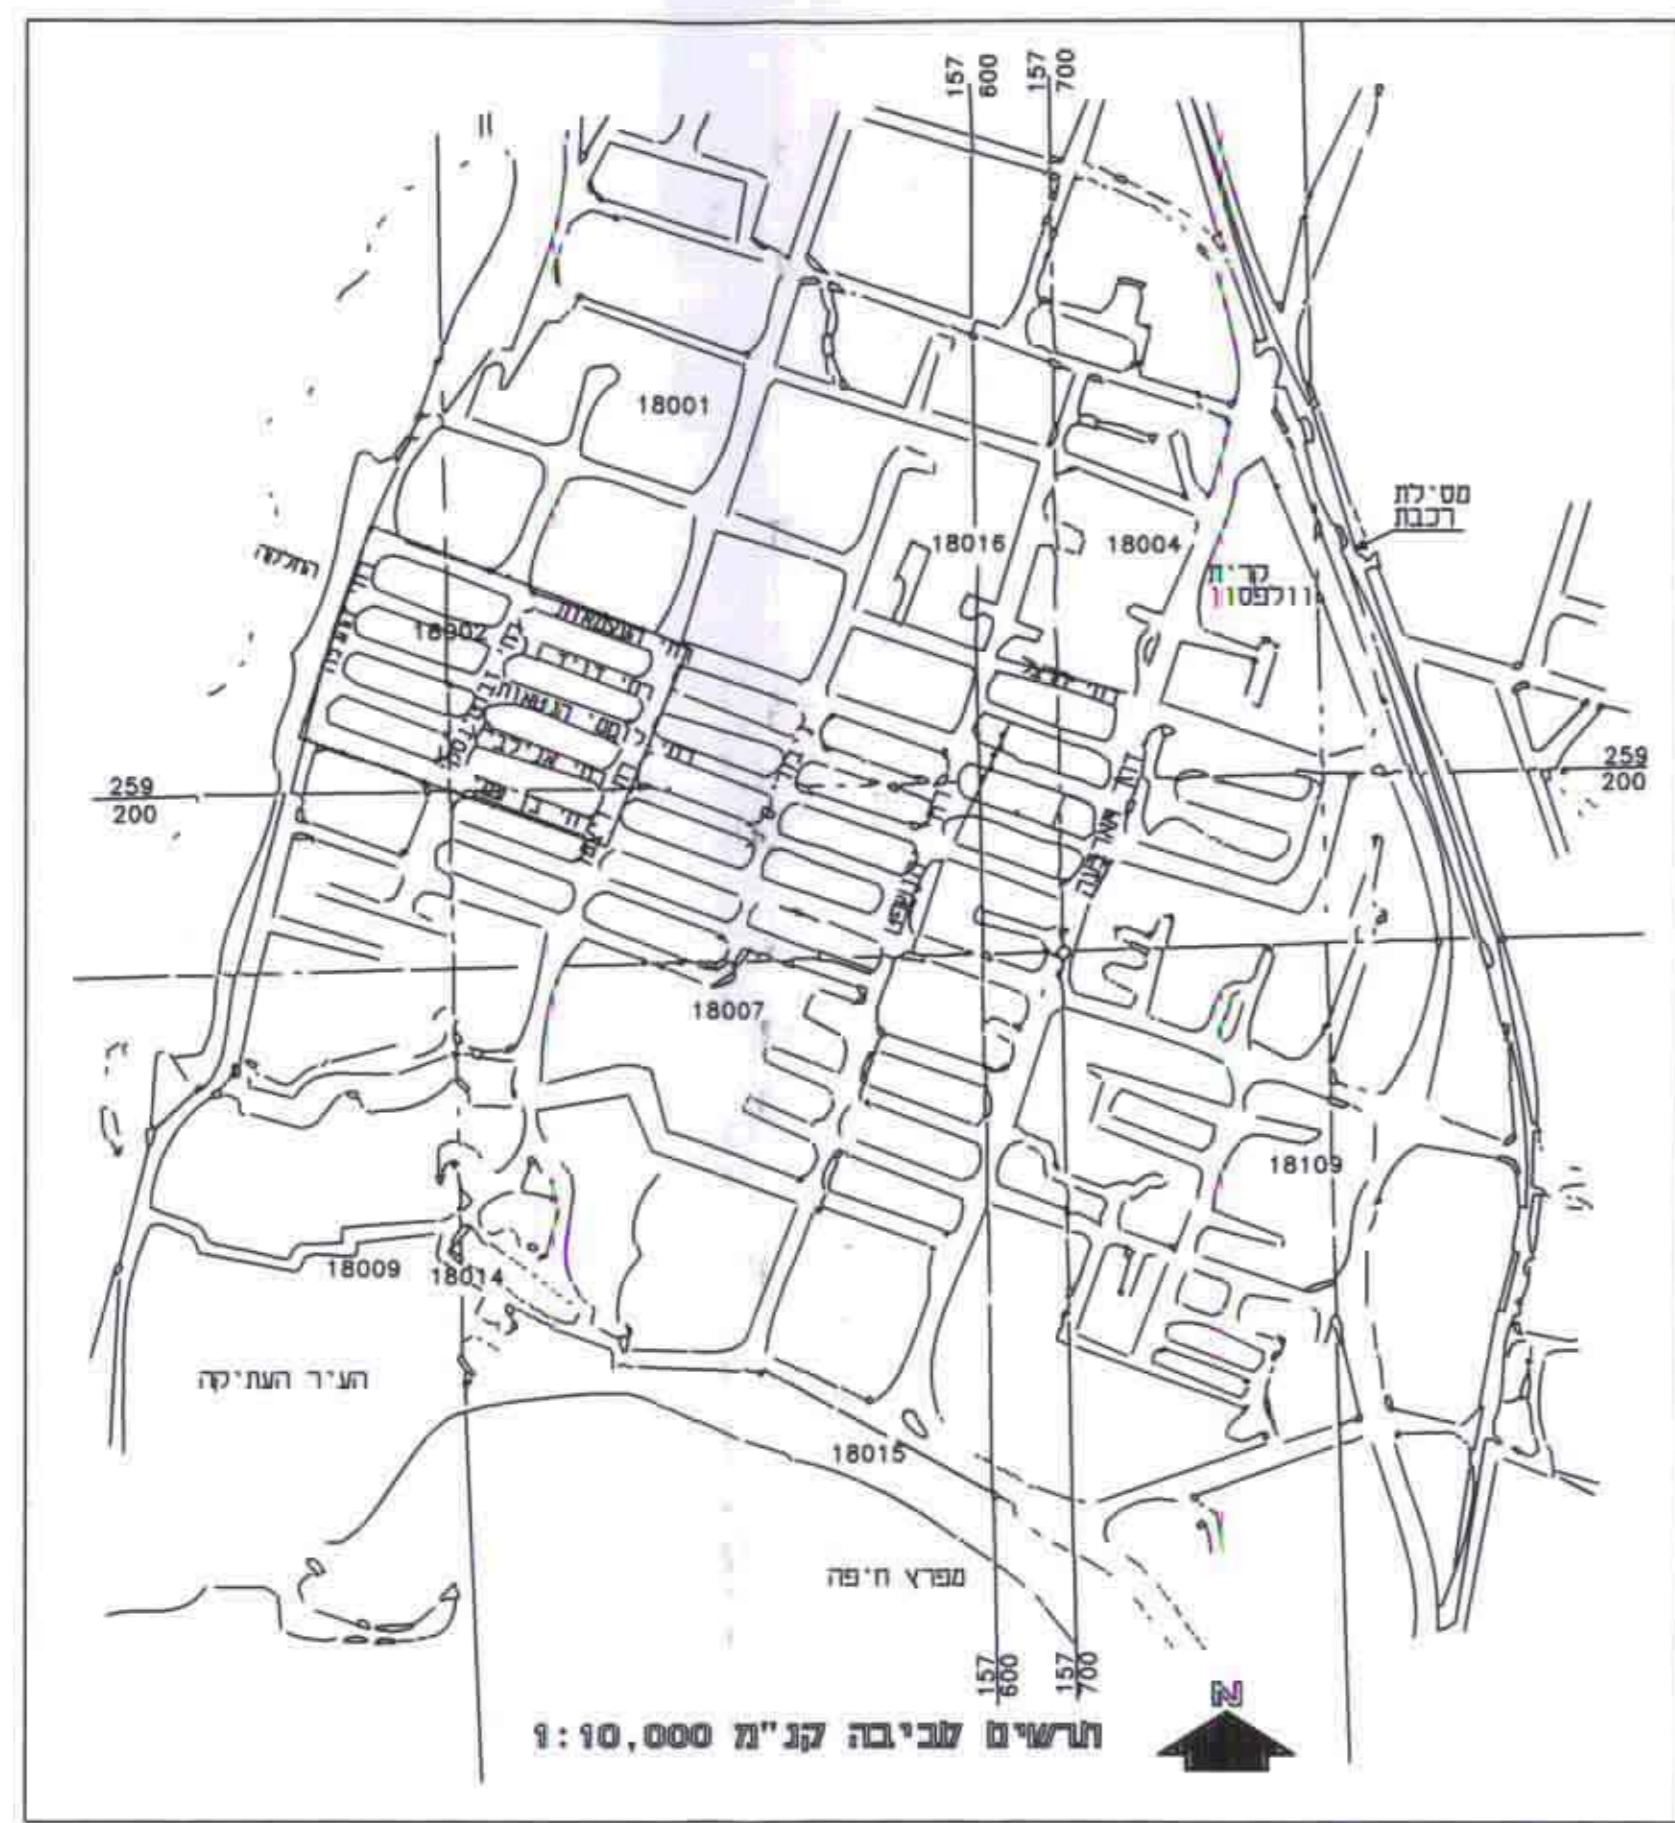


ערכת שטחים ע"פ יעודים מצב מתוא

היעוד	בהשגת רשימת	שטח	% מהשטח הכולל
אזור מגורים	צבע חום	1.535	60.55%
דרך קיימת	צבע חום	1.000	39.45%
סריכ		2.535	100%

ערכת שטחים ע"פ יעודים מצב קיים

היעוד	בהשגת רשימת	שטח	% מהשטח הכולל
אזור מגורים ג'	צבע צהוב	0.403	15.90%
מרכז אזורי ומסחרי ומגורים ג'	צבע צהוב סגור	1.132	44.65%
דרך קיימת	צבע חום	0.930	36.69%
דרך חדשה	צבע אדום	0.070	2.76%
סריכ		2.535	100%

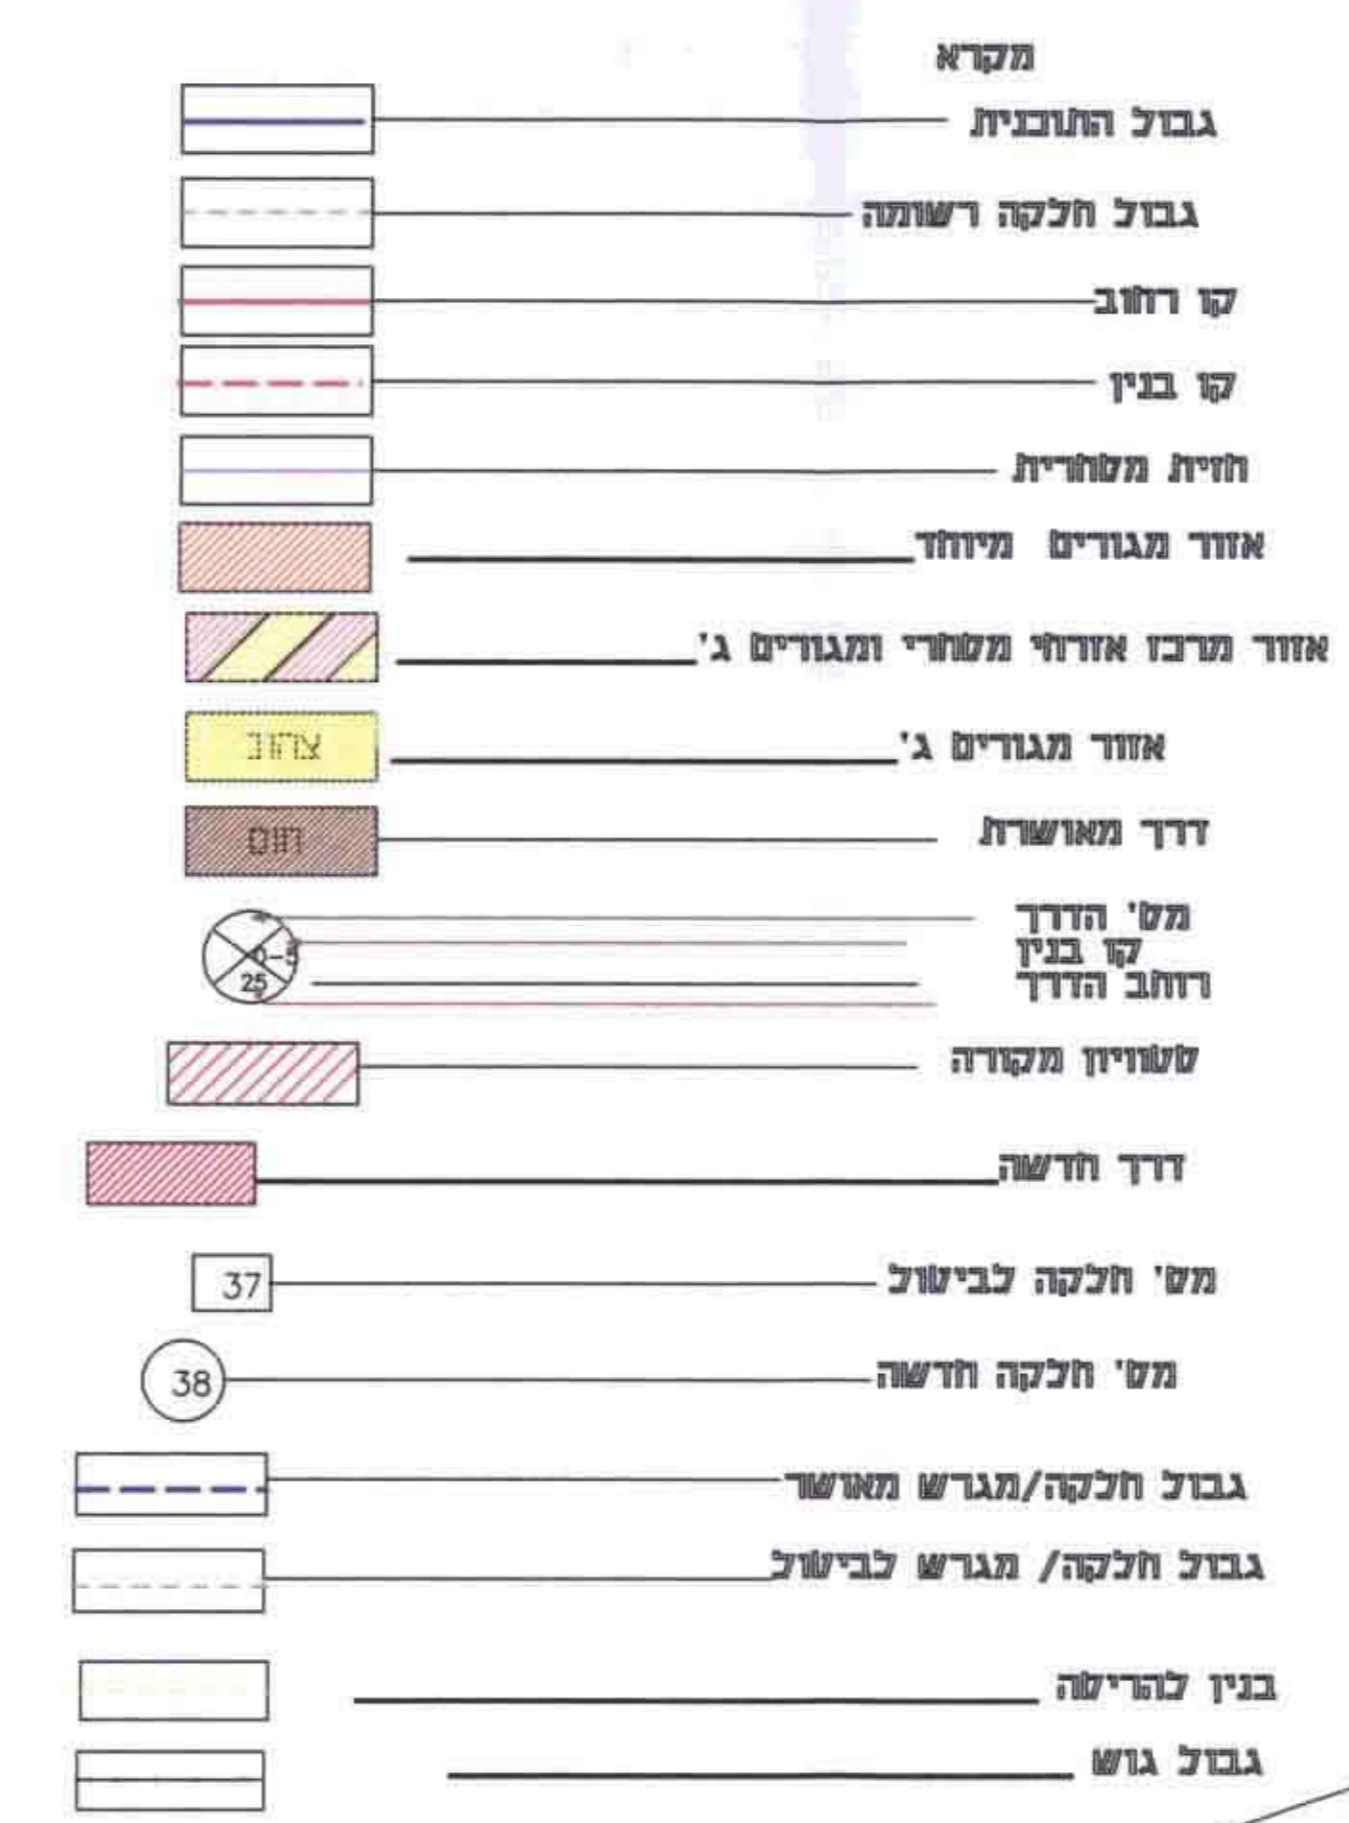

יום התוכנית : בונה המפרסם קבלו בנין
 דוד משה צבי צ' עוב
 טל' 04-9912608 פקס 04-9917-910

תחניה:
 מודד : שלמה מאיר - מודד מוסמך רישון מ"ט 632
 מ.א. מודדים ב.מ"מ ת.ד. 94 כרמיאל
 טל' 04-9984218 פקס 04-9985633

תחניה:
 עורך הבקשה: אריה דודו א.ד.ר.כ.
 טל 40 9927-226 פקס 04 9928066

אריה דודו א.ד.ר.כ.
 רחוב הרצל 937, 226-38
 2191 - תל אביב



מחוז האפולו
 תחום שיפוט מוניציפלי - עיריית עכו
 מרחב תכנון מקומי עכו

תכנית מט' ג' 10987/18
 שינוי לג' במ"ט
 גוש: 18002
 חלקות: 37
 38,91,88 חלקות

קנ"מ 1:250
 מרץ 1998 - אדר תשנ"ח
 אוגוסט 1998 - אב תשנ"ח
 מרץ 1999 - אדר תשנ"ט
 יולי 1999 - אב תשנ"ט
 אוגוסט 1999 - אלול תשנ"ט
 נובמבר 2000

משרד הפנים מודד האפולו
 חוק התכנון והבנייה תשי"ז
 אישור תכנית מס' 1088
 משרד הפנים תל אביב

הודעה על אישור תוכנית מס' 1088
 משרד הפנים תל אביב
 ת"ת 10/11/99

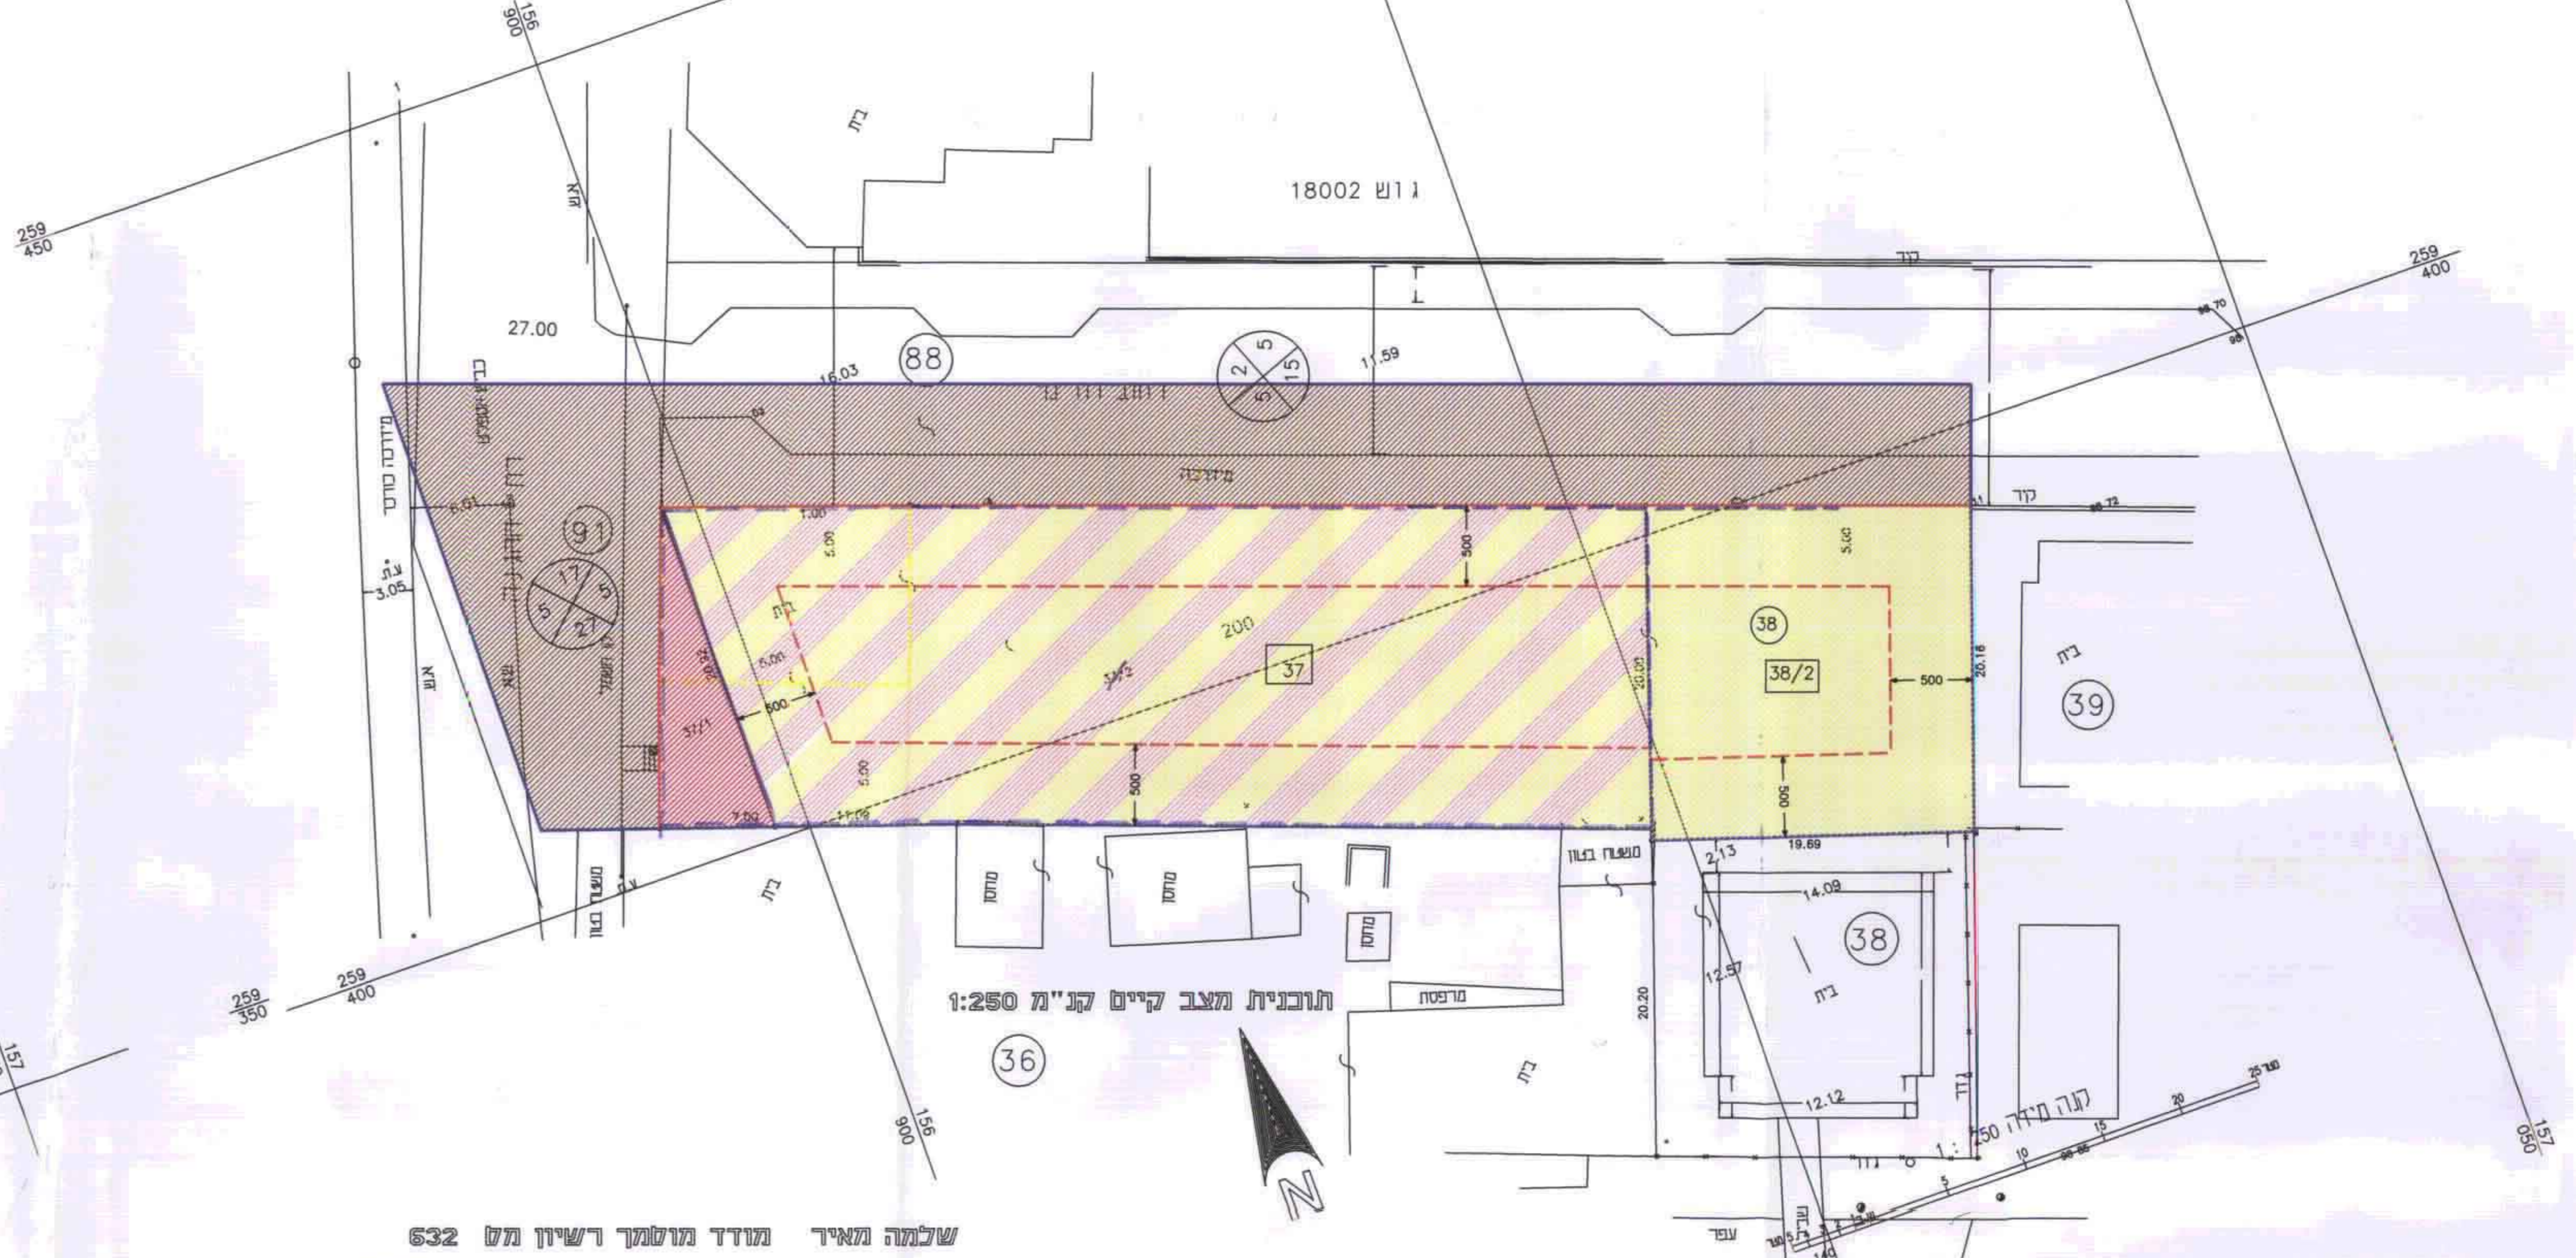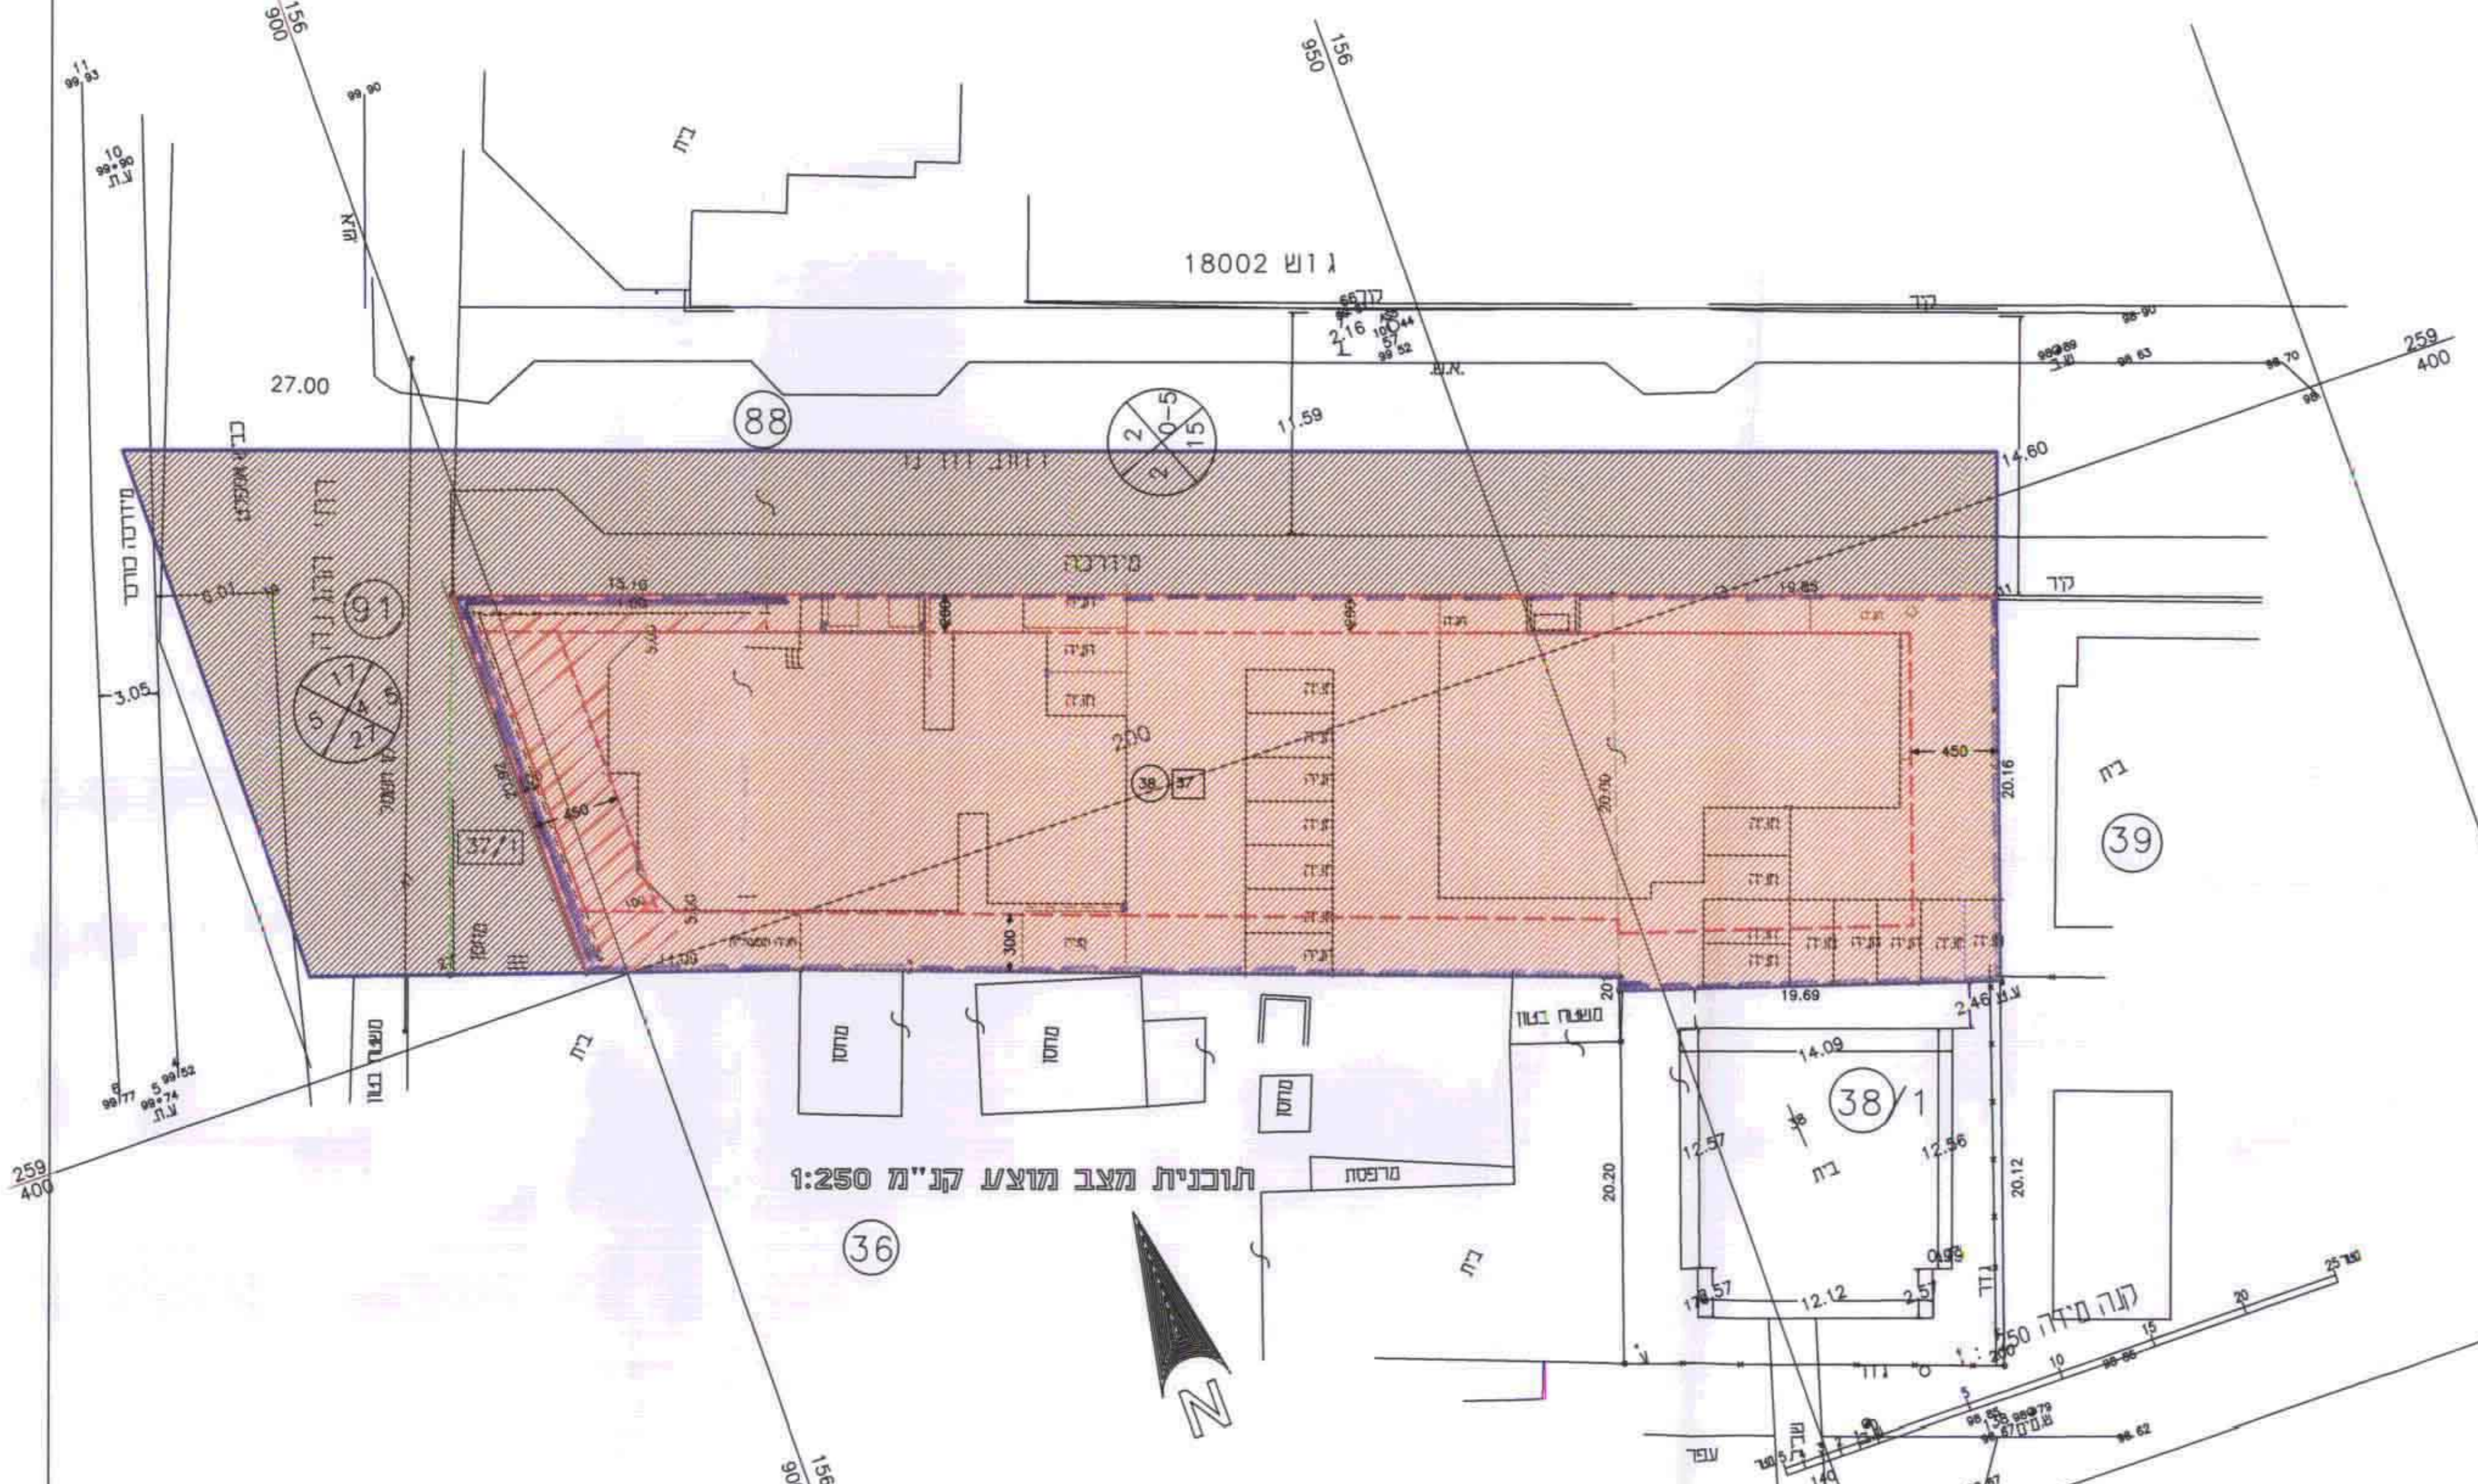

שלמה מאיר מודד מוסמך רישון מ"ט 632
 תאריך: 11.3.93
 מ.א. מודדים ב.מ"מ ת.ד. 94 כרמיאל. טל: 04 9984218 פקס: 04-9985633

שלמה מאיר מודד מוסמך רישון מ"ט 632
 תאריך: 11.3.93
 מ.א. מודדים ב.מ"מ ת.ד. 94 כרמיאל. טל: 04 9984218 פקס: 04-9985633

