

נספח אבולוטיוני של חלק/מק/1691-27.8.01

19

משרד המבחן
הועדה המחוזית לתכנון ובנייה
מחוז השרון
20-9-2001
כ.ד.ק. 5
נתק מס'...

מרחב תכנון מקומי חזיפה
שינוי תכנית מתאר מקומית
תכנית מס' 1691/מק/ז'

תוספת יחידת דיור במגרש: 2148 גוש: 10800
נטפח גבולות

יוזמים ובעלי הקרקע:

מספ' שכמ...
מספ' דגן...
מספ' לשון...
מספ' שכמד...


עורך התכנית:
מאיר אדוניכליס
שד' מוריה 40 חזיפה

אדרי' אריה מאיר
שד' מוריה 40, חזיפה
שטח המגרש 720 מ"ר

	ק"ר		מקרא:
	ק"ר		גבול התכנית:
	קו רחוב:		קו בנין:
	מספר מגרש: 2148		

ועדה מקומית חזיפה
המקדת תכנית מס' 1691/מק/ז'
הועדה המקומית החליטה להפקיד את התכנית
בשיבת מס' 49 ביום 26-10-01
ע"י יו"ר הועדה

ועדה מקומית חזיפה
אישור תכנית מס' 1691/מק/ז'
הועדה המקומית החליטה לאשר את התכנית
בשיבת מס' 59 ביום 02-11-01
עמ"ס מצנע
ממ"ל חנון
30-11-01

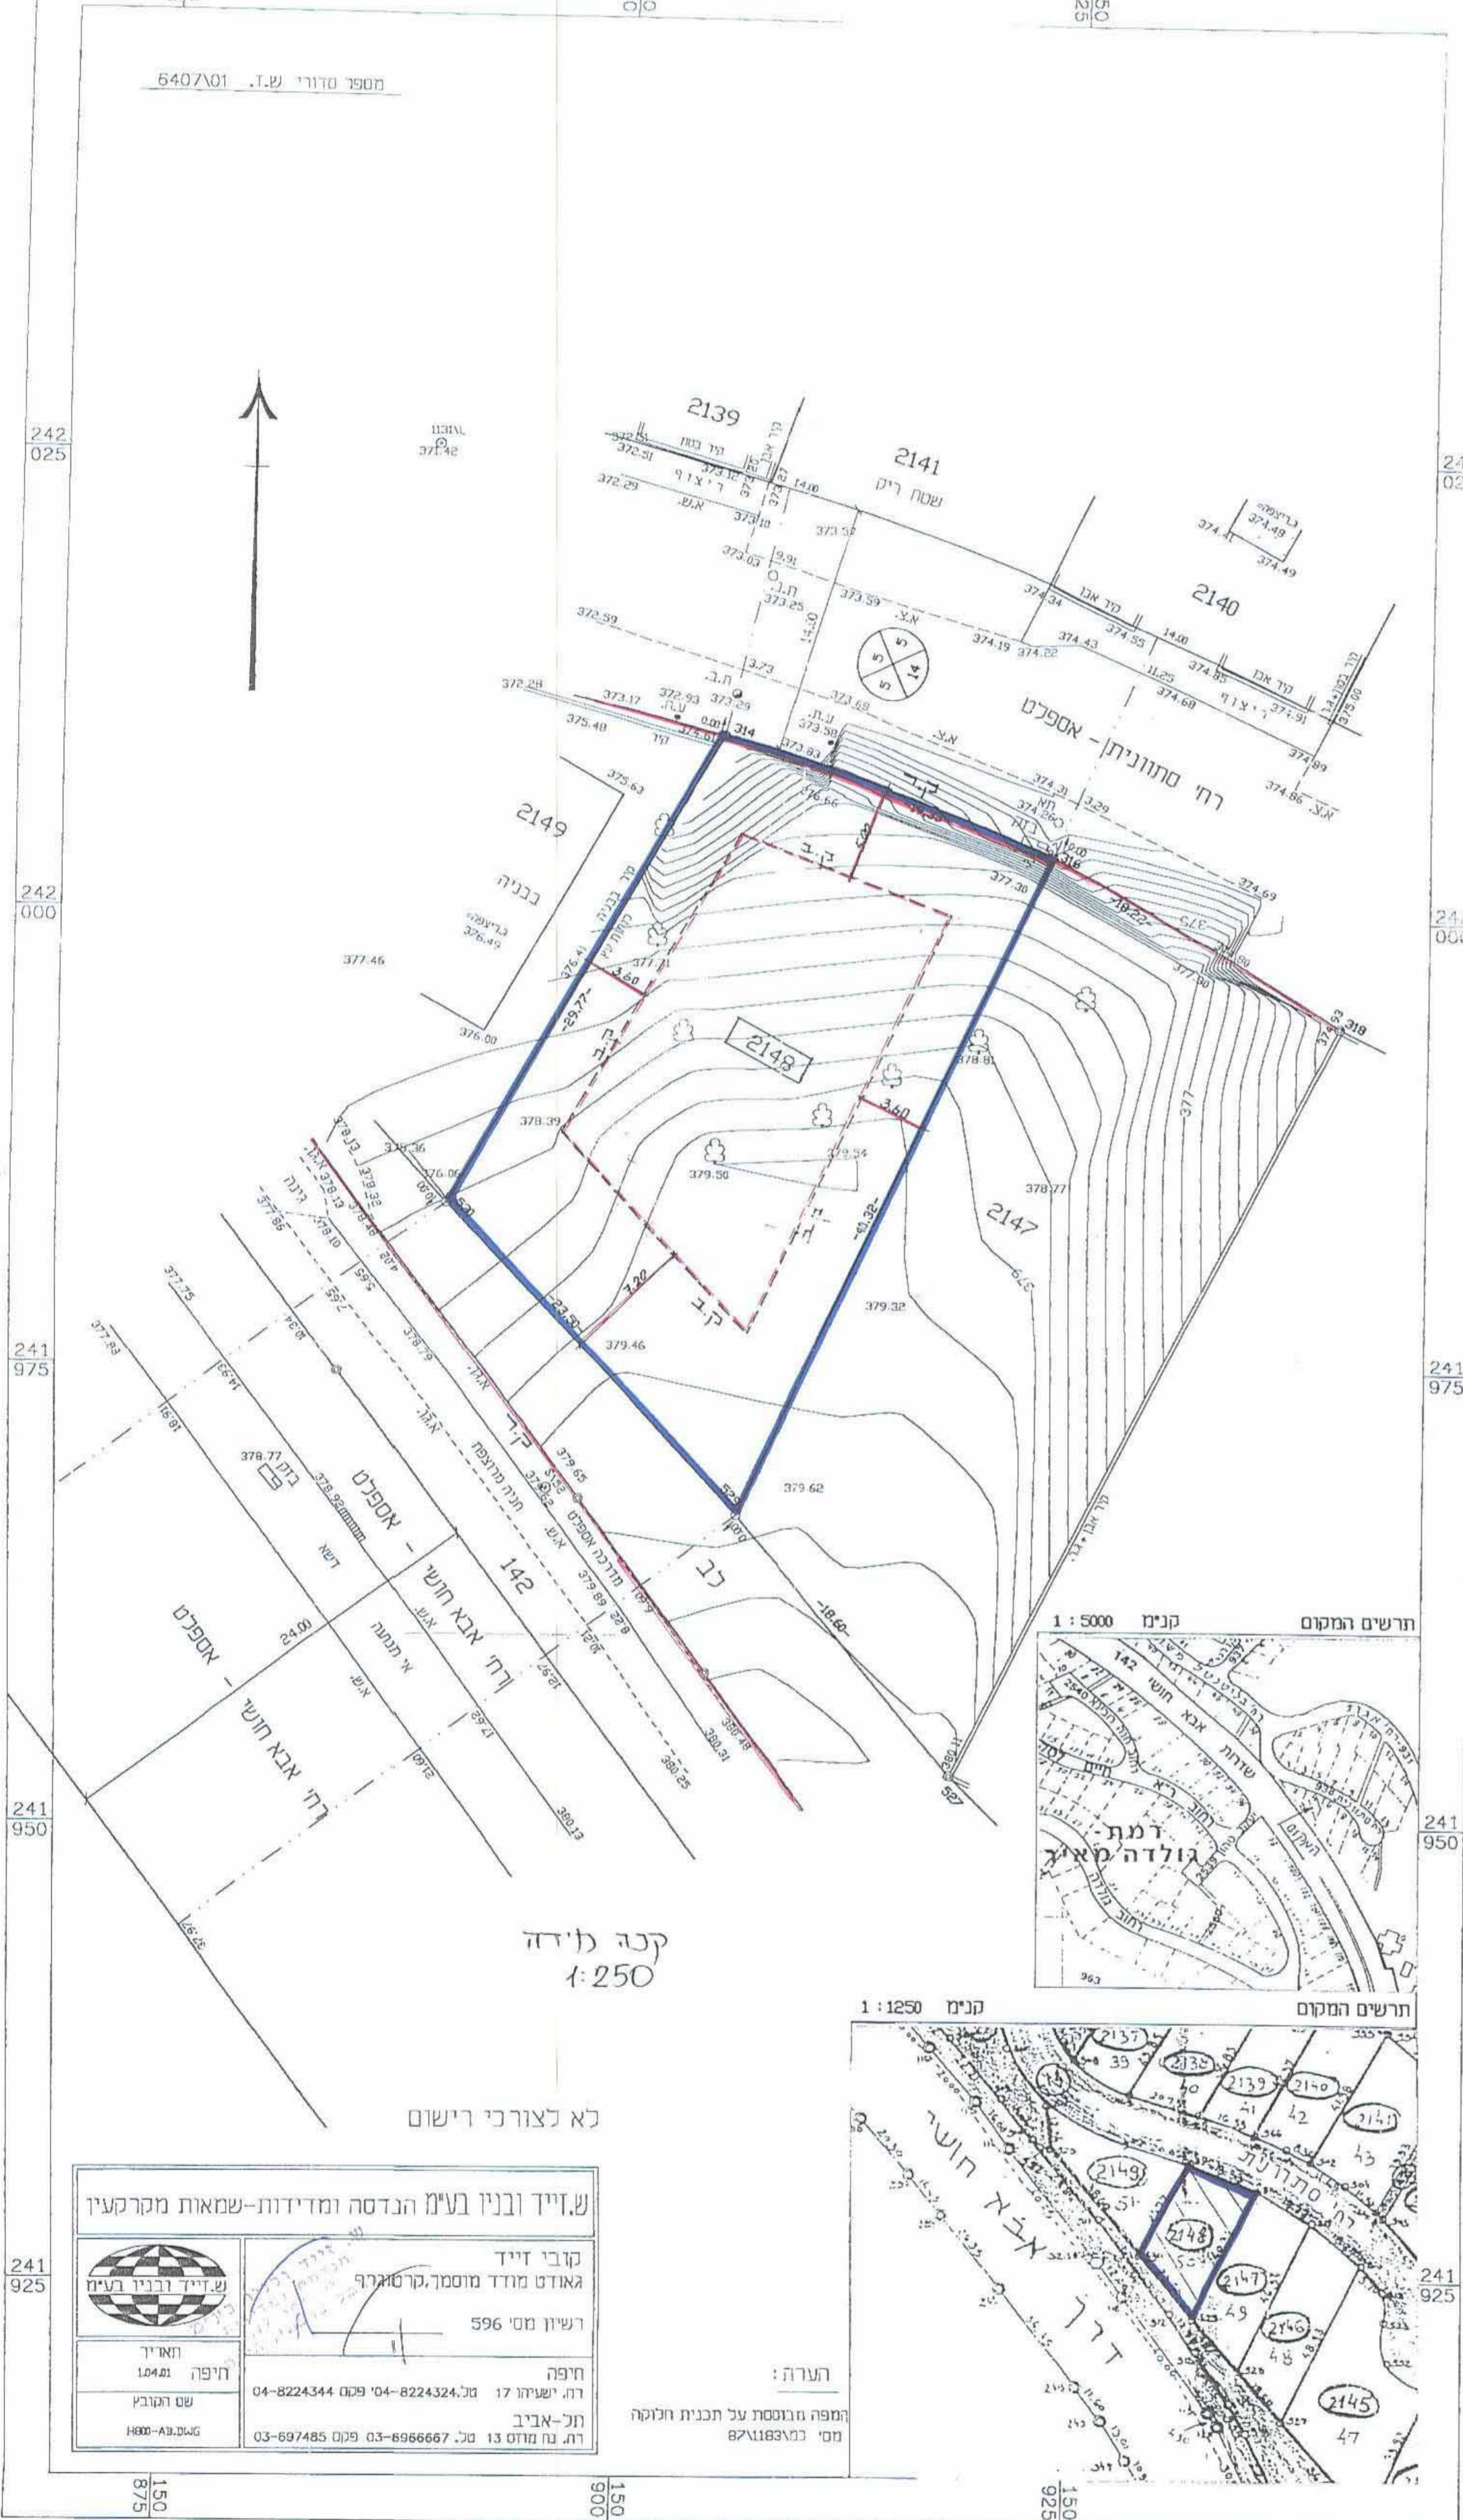

קנה לזיחה
1:250

לא לצורכי רישום

ש.זייד ובניו בע"מ הנדסה ומדידות-שמאות מקרקעין	
	קובי זייד גאודט מודד מוסמך קרטוגרף רשיון מס' 596
תאריך 1.04.01	חזיפה 04-8224344 פקס 04-8224324
שם הקובץ H800-A9.DWG	תל-אביב רח. נח מנדוס 13 מס' 03-697485 פקס 03-6966667

241
925

241
950

241
975

242
000

242
025

241
925

241
950

241
975

242
000

242
025

150
875

150
900

150
925

150
925

מספר סדורי ש.ז. 6407/01