

מרחב תכנון מקומי חיפה תכנית מס' חפ/מק/1223 ב'

תשריט מצורף לשנוי תכנית מתאר מקומית

הרכבת רחוב כלפון, וקביעת קווי בנין בגוש 10814 חלקה 10

גוש: 10814

חלקה: 10

חלק חלקה: 54

בעלי קרקע :

היזם והעורך:

הועדה המקומית לתכנון ובניה חיפה

שטח התוכנית: 0.807 דונם

מקרא :

גבול התכנית

גבול התכנית מאושרת

אזור מגורים ב'

דרך קיימת או מאושרת

דרך מוצעת או הרחבת דרך

שטח ציבורי פתוח

קו בנין

גבול חלקה קיימת לבטול

גבול מגרש מוצע

קו רחוב

מספר חלקה לבטול

מספר גוש

מספר מגרש מוצע

מספר הדרך

מרווח קדמי מינימלי

רוחב הדרך

בנין קיים

חותמות

משרד הפנים
הוצעה הסמכות לתכנון ובניה
מחוז חיפה
23-10-2001
נתקבל
תוס' מס'

- גבול התכנית
- גבול התכנית מאושרת
- אזור מגורים ב'
- דרך קיימת או מאושרת
- דרך מוצעת או הרחבת דרך
- שטח ציבורי פתוח
- קו בנין
- גבול חלקה קיימת לבטול
- גבול מגרש מוצע
- קו רחוב
- מספר חלקה לבטול
- מספר גוש
- מספר מגרש מוצע
- מספר הדרך
- מרווח קדמי מינימלי
- רוחב הדרך
- בנין קיים

ועדה מקומית חיפה
הפקדת תכנית מס' חפ/מק/1223
הועדה המקומית החליטה לאשר את התכנית
בשיעור מס' 46 ביום 27.08.01
עמלם מצנע
יורי הועדה
10-10-2001


ועדה מקומית חיפה
הפקדת תכנית מס' חפ/מק/1223
הועדה המקומית החליטה להפיק את התכנית
בשיעור מס' 46 ביום 1.01.01
מצנע
יורי הועדה

מרכז למידע גיאוגרפי הנדסי
עיריית חיפה, מרכז למידע גיאוגרפי הנדסי
מחלקת תכנון ומרחב
מחלקת תכנון ומרחב



מצב מאושר ק.מ. 1: 500

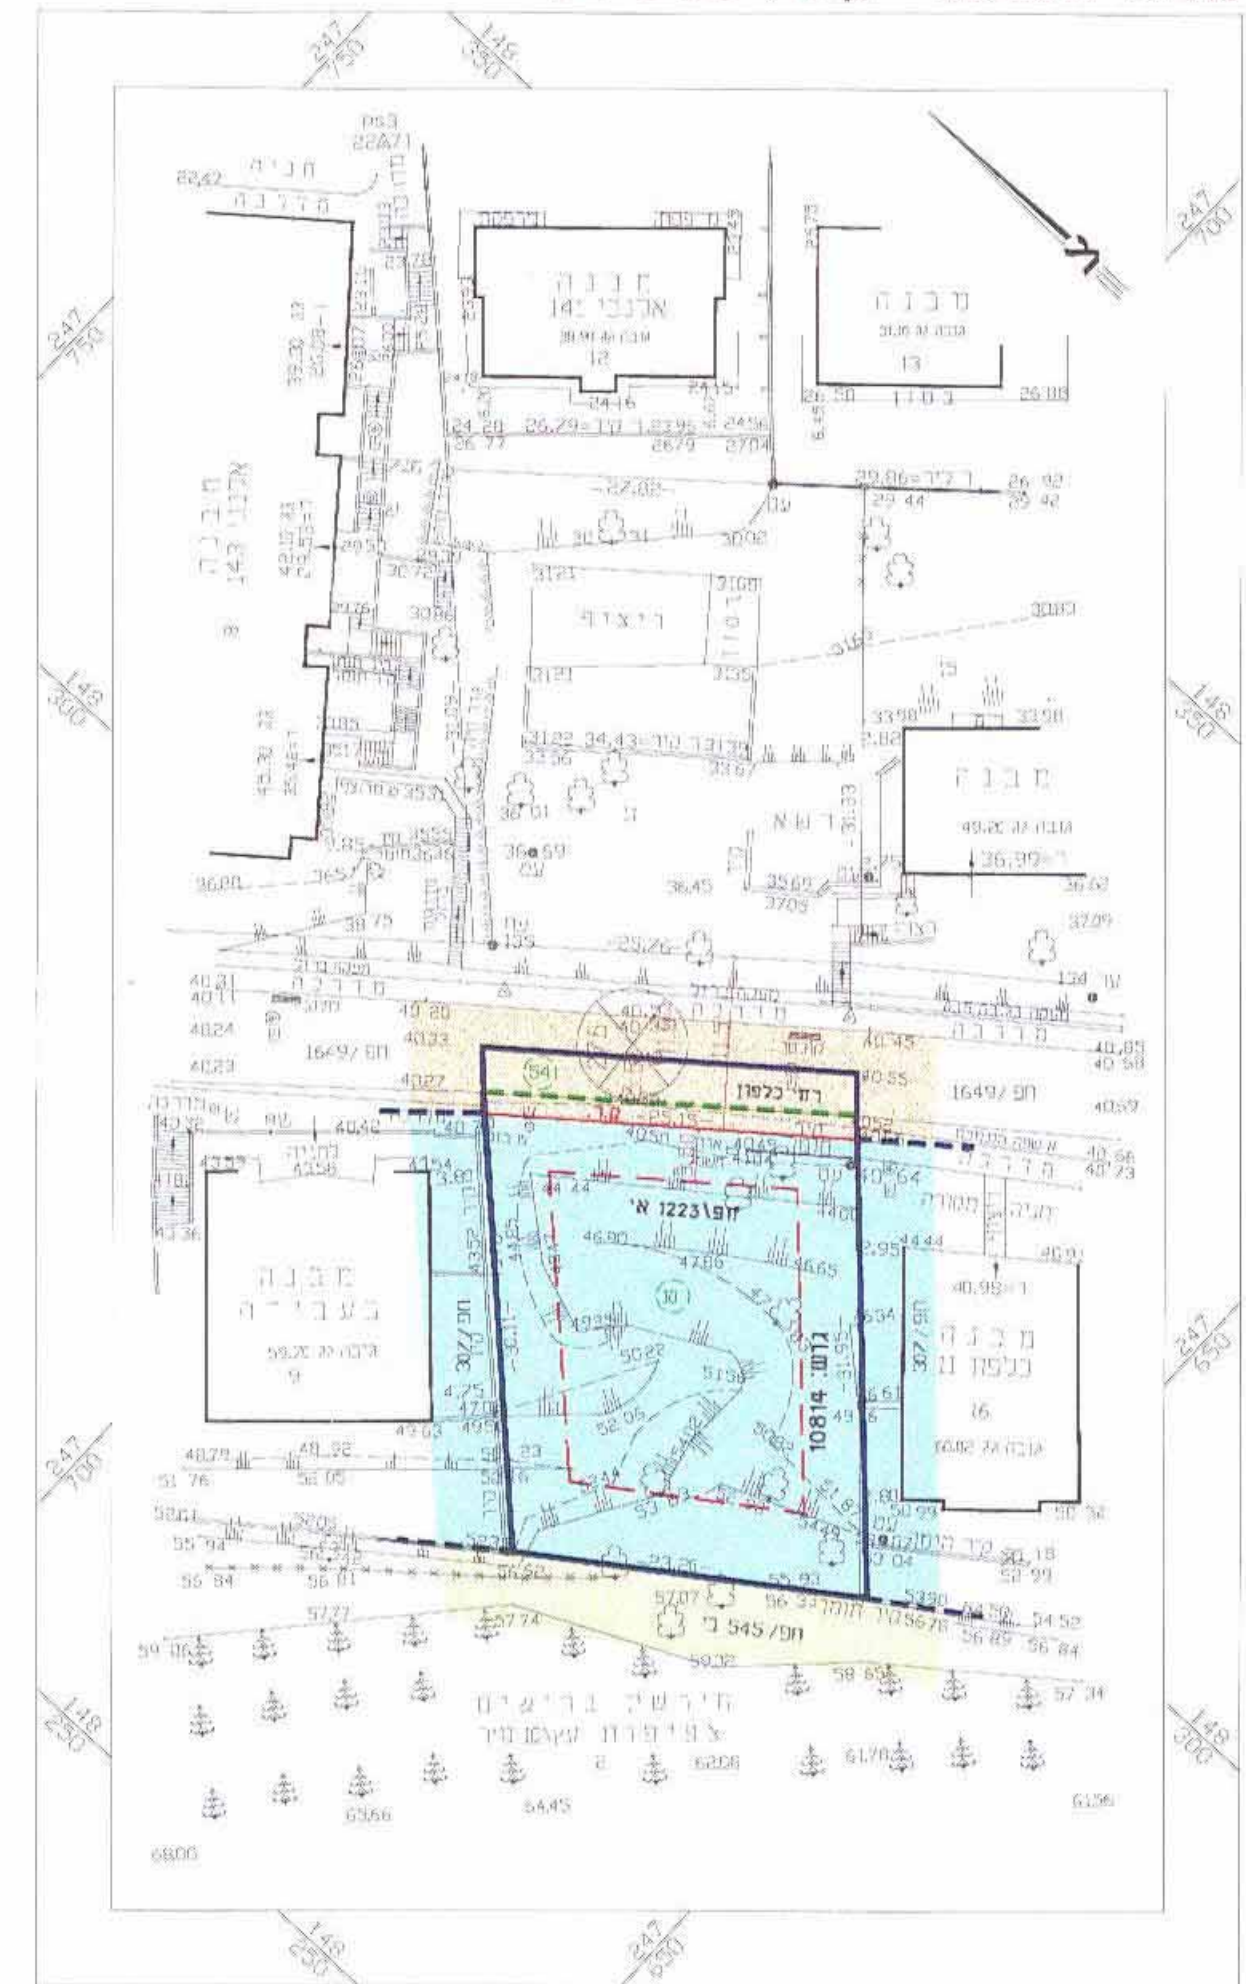


טבלת שטחים מצב מוצע


תרשים סביבה ק.מ. 1:5000

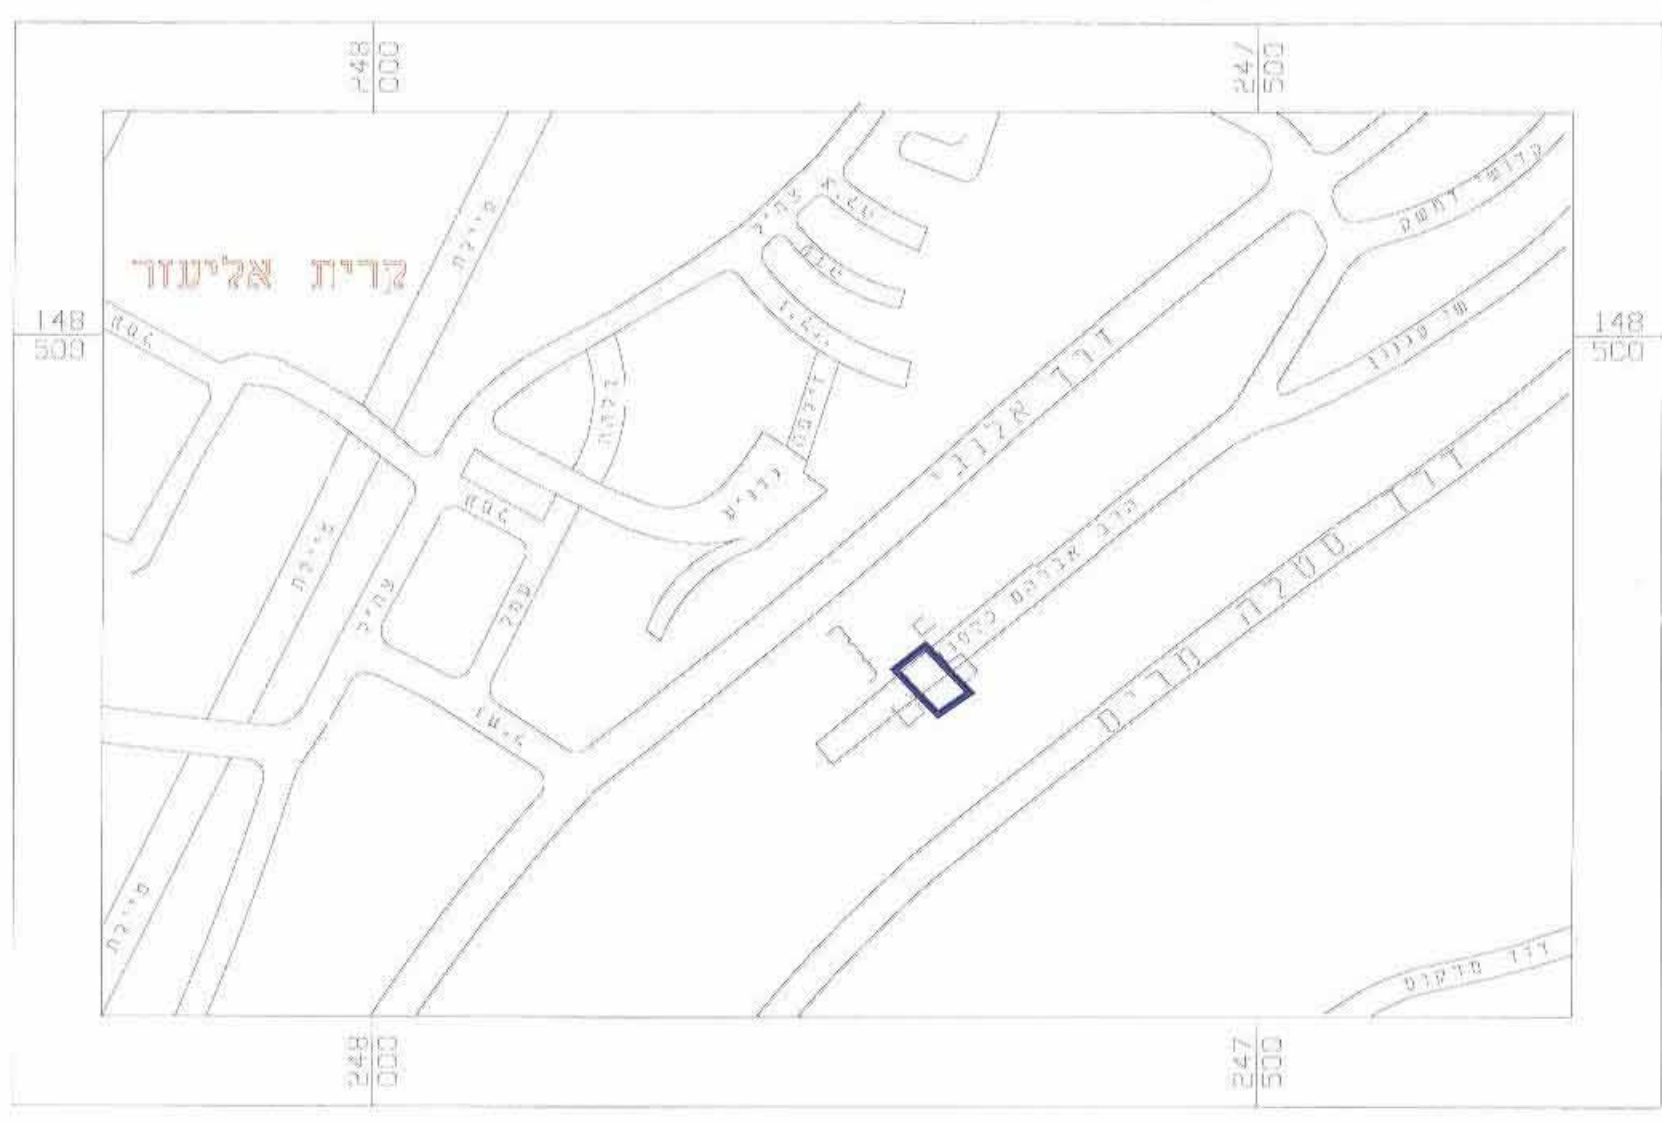

מצב מוצע ק.מ. 1: 250

