

מרחב תכנון מקומי חדרה


תשריט מצורך לתכנית מס' חד/מק/1256

חילופי שטחים מצפון מערב לצומת דרך מס' 4 ורחוב ארבע האגודות

תכנית לאיחוד וחלוקה בהסכמת הבעלים לפי פרק ג' - סימן ז לחוק

מסמך ב'


מחוז : חפה
 נפה : חדרה
 עיר : חדרה
 מש : 10064
 חלקה : 21 חלק מחלקה 10
 מסמך : חדרה מצפון מערב לצומת כביש חמה-תא השן דרך מס' 4 רחוב ארבע האגודות
 בעלי הקרקע : שונים
 היום ומשח : שטח חדרה בעימ רחוביסטסקי 6 חדרה סל. 04-6349311 סכסס 04-634171100
 עורך התכנית : מנצח רחוב אדריכלים ומתכנני ערים רחוב צבי גר רמת גן 52604 יושע פינצ' שמואל רחוב ענת מלדי סל. 04-7622171 סכסס 03-7619062
 שטח התכנית : 28.086 דונם
 קנה מידה : 1:200

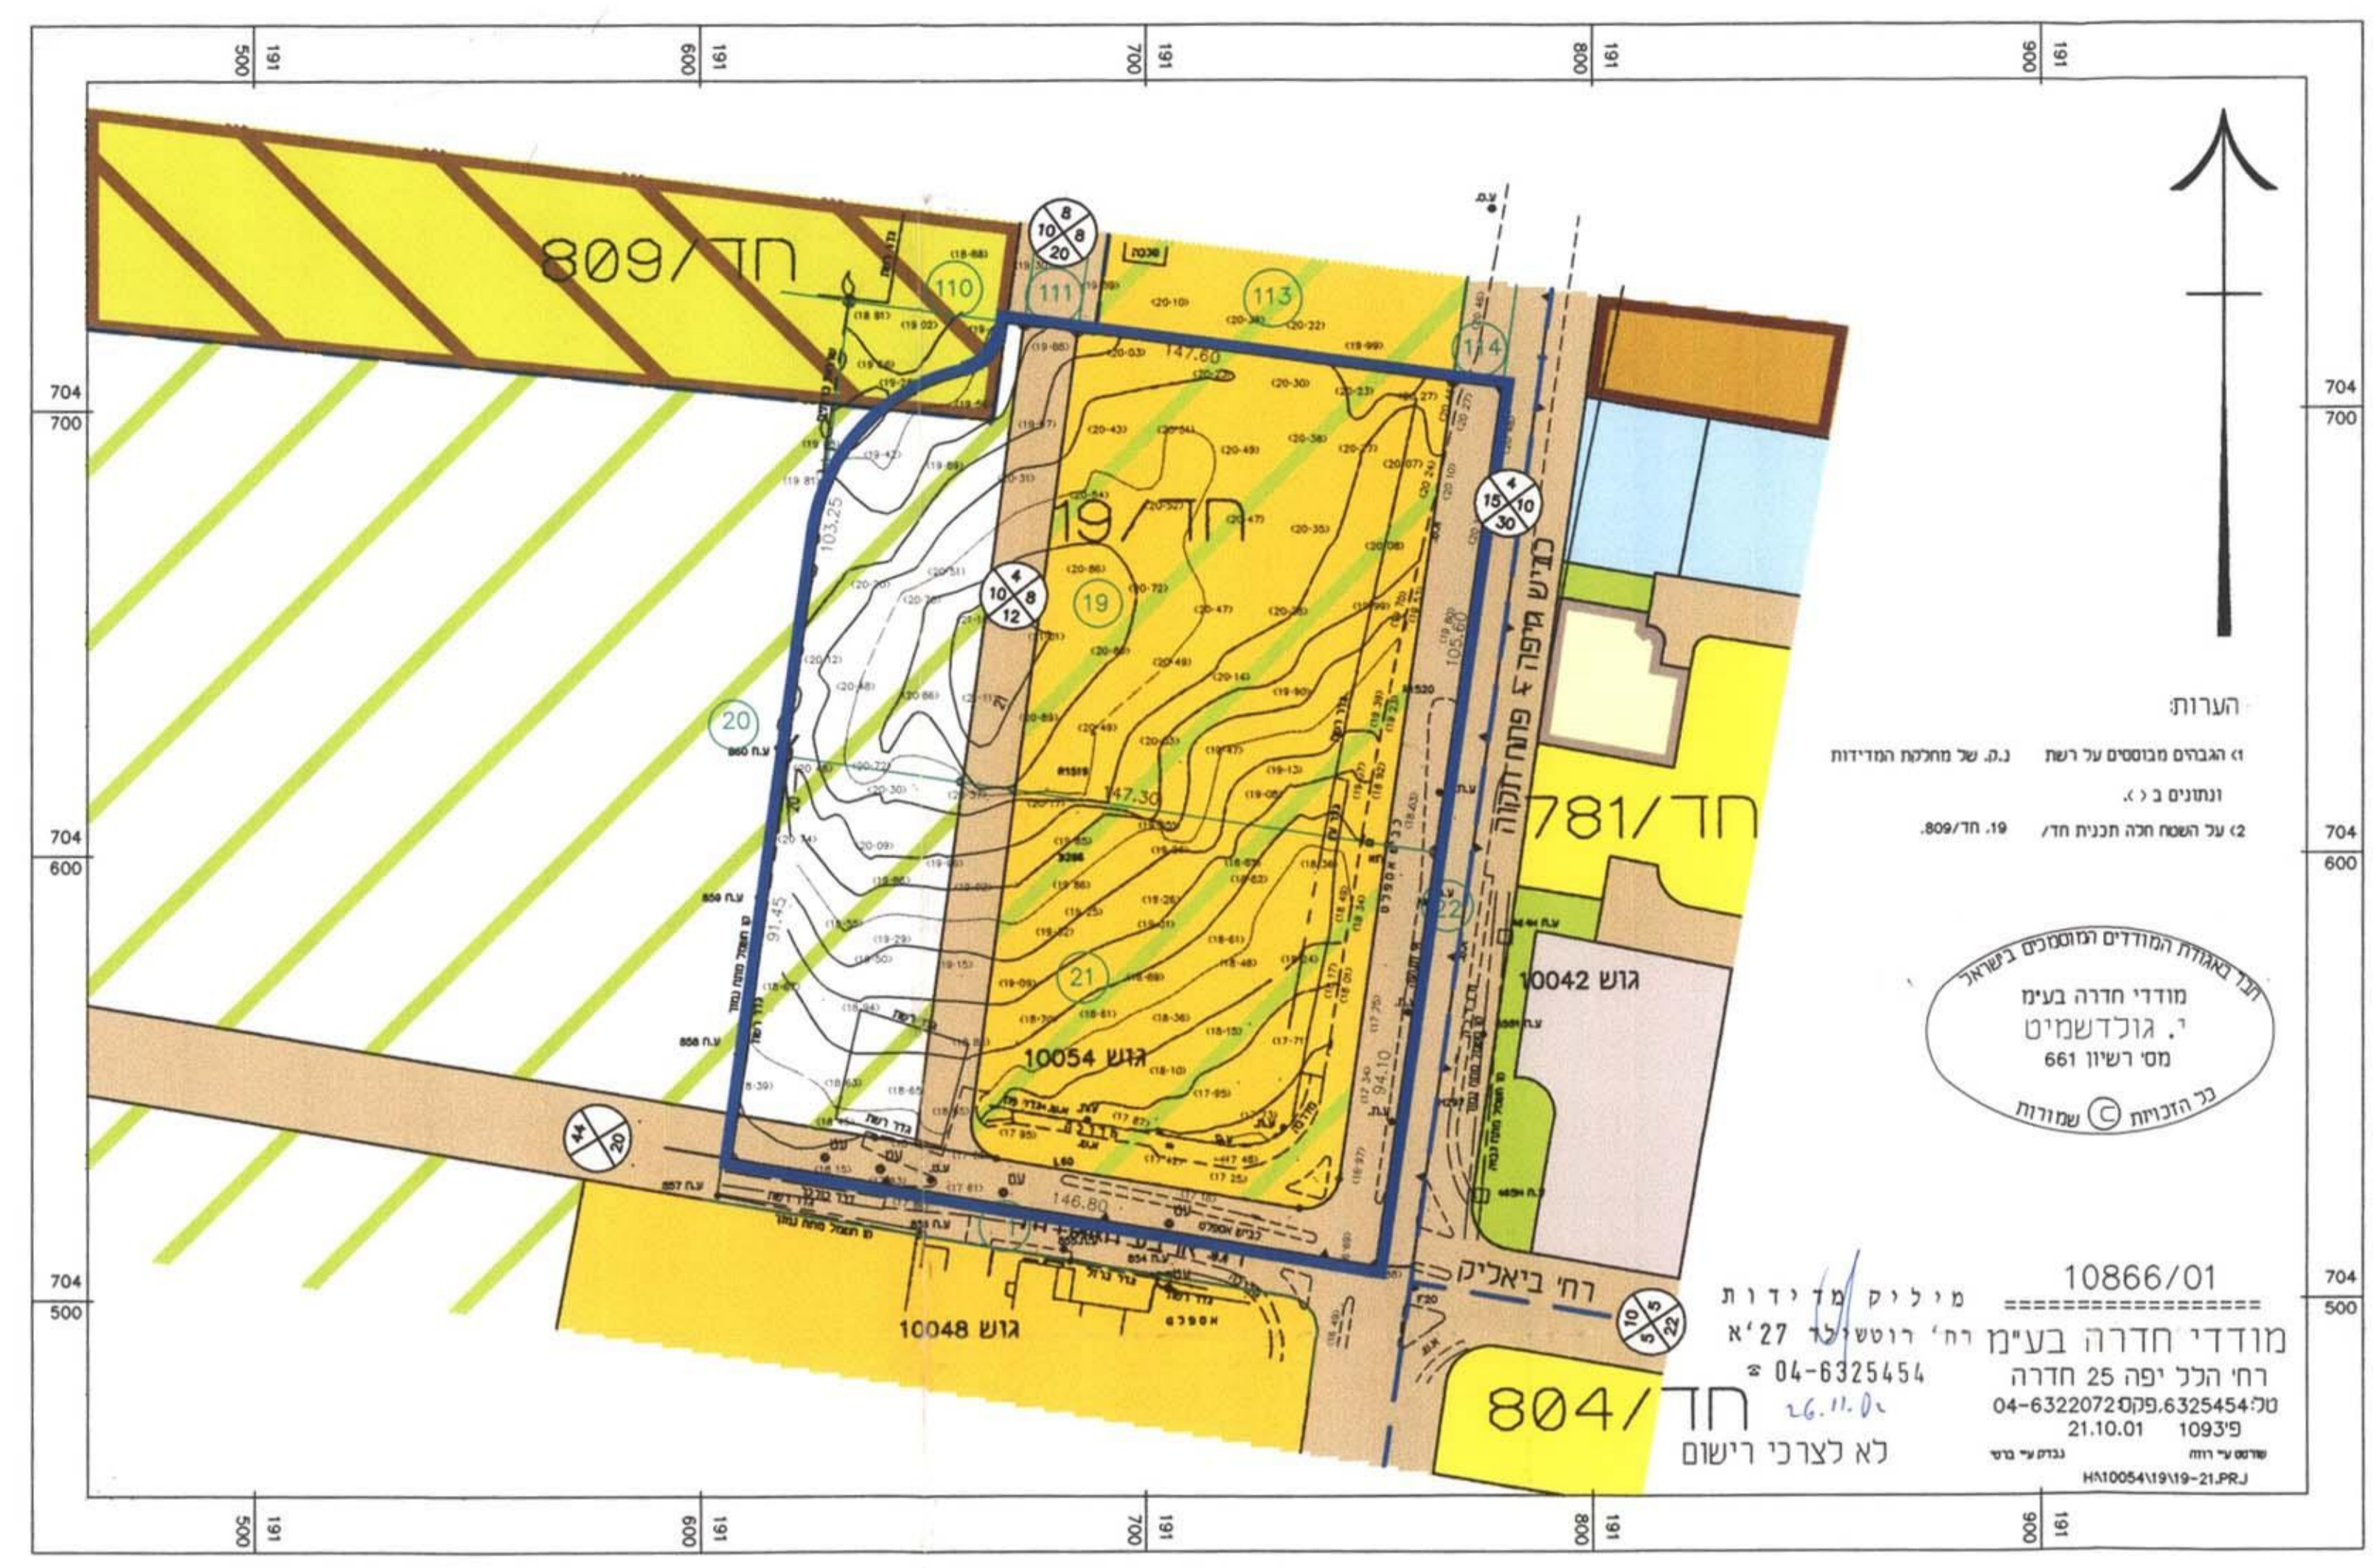

מיליק מידות
 מודדי חדרה בעימ
 רחוב הנל יפה 25 חדרה
 טל. 04-6322072 פקס 04-6325454
 רחוב צבי גר רמת גן 52604
 מס רישון 661
 כל חובות © שמורת

הודעה על אישור תוכנית מס' 1256
 מודעה על אישור תוכנית מס' 1256
 הודעה על אישור תוכנית מס' 1256
 הודעה על אישור תוכנית מס' 1256

מצב קיים

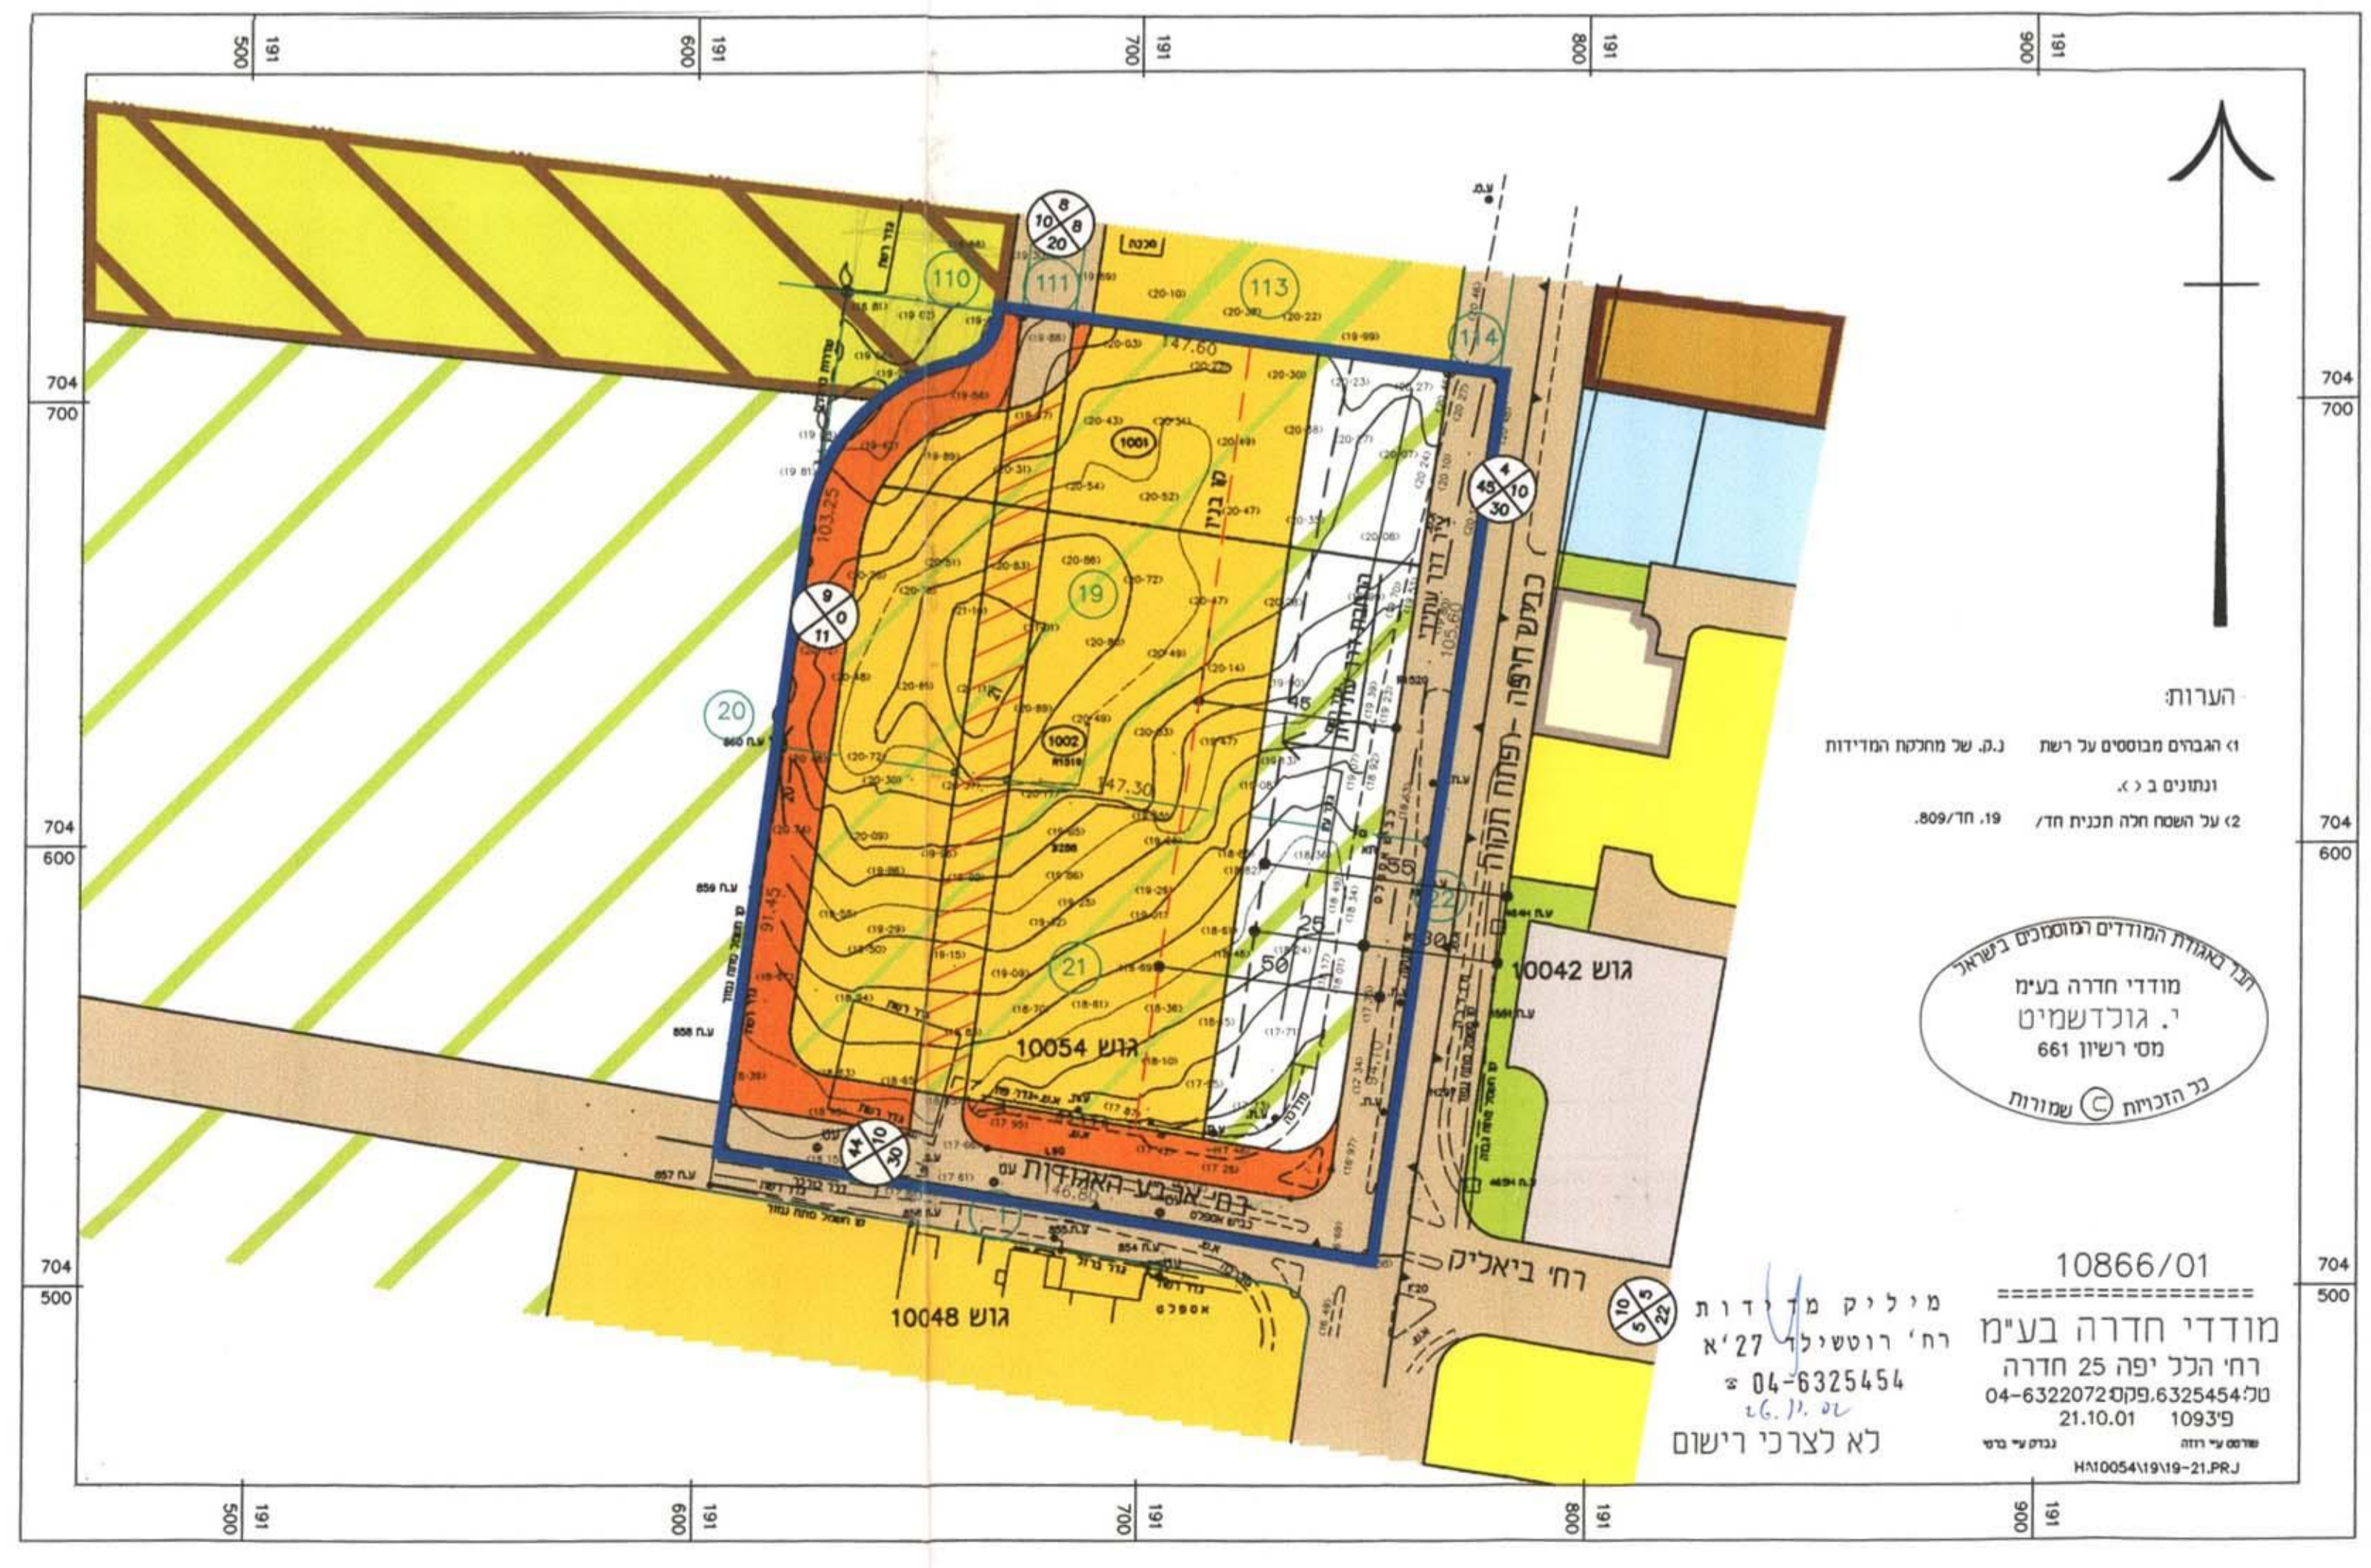

מיליק מידות
 מודדי חדרה בעימ
 רחוב הנל יפה 25 חדרה
 טל. 04-6322072 פקס 04-6325454
 רחוב צבי גר רמת גן 52604
 מס רישון 661
 כל חובות © שמורת


מצב מוצע

טבלת ריכוז שטחים

הערך	מצב קיים		מצב מוצע	
	השטח ב-ד'	השטח ב-א'	השטח ב-ד'	השטח ב-א'
מנון א' מוכרן בחקלאי	15.785	05.77	15.785	05.77
חקלאי	0.517	23.82	0.517	6.258
קריית חינוך וספורט	0.106	0.05	0.106	-
דרך	5.817	28.55	7.252	25.66
סה"כ	28.085	100	28.085	100

מקרא

נבל תוכנית
נבל מש
נבל חלוקה סימלית
נבל חלוקה סימלית לבקש
נבל ממשל חשו ומס
דרך סימלית או מאושרת
דרך מצומת
דרך לבקש
כניס
מסגרת הדרך
סל בגן משולי הדרך
חשב הדרך
צורך משווא מוכרן בחקלאי
צורך מקומי א'
צורך מקומי ב'
צורך מקומי ג'
צורך לשרות חינוך וספורט
שטח לבנין ציבורי
שטח ציבורי ממוח
צורך מסחרי
צורך למתחם תחבורה
שטח חקלאי
נבל תוכנית בהוסף

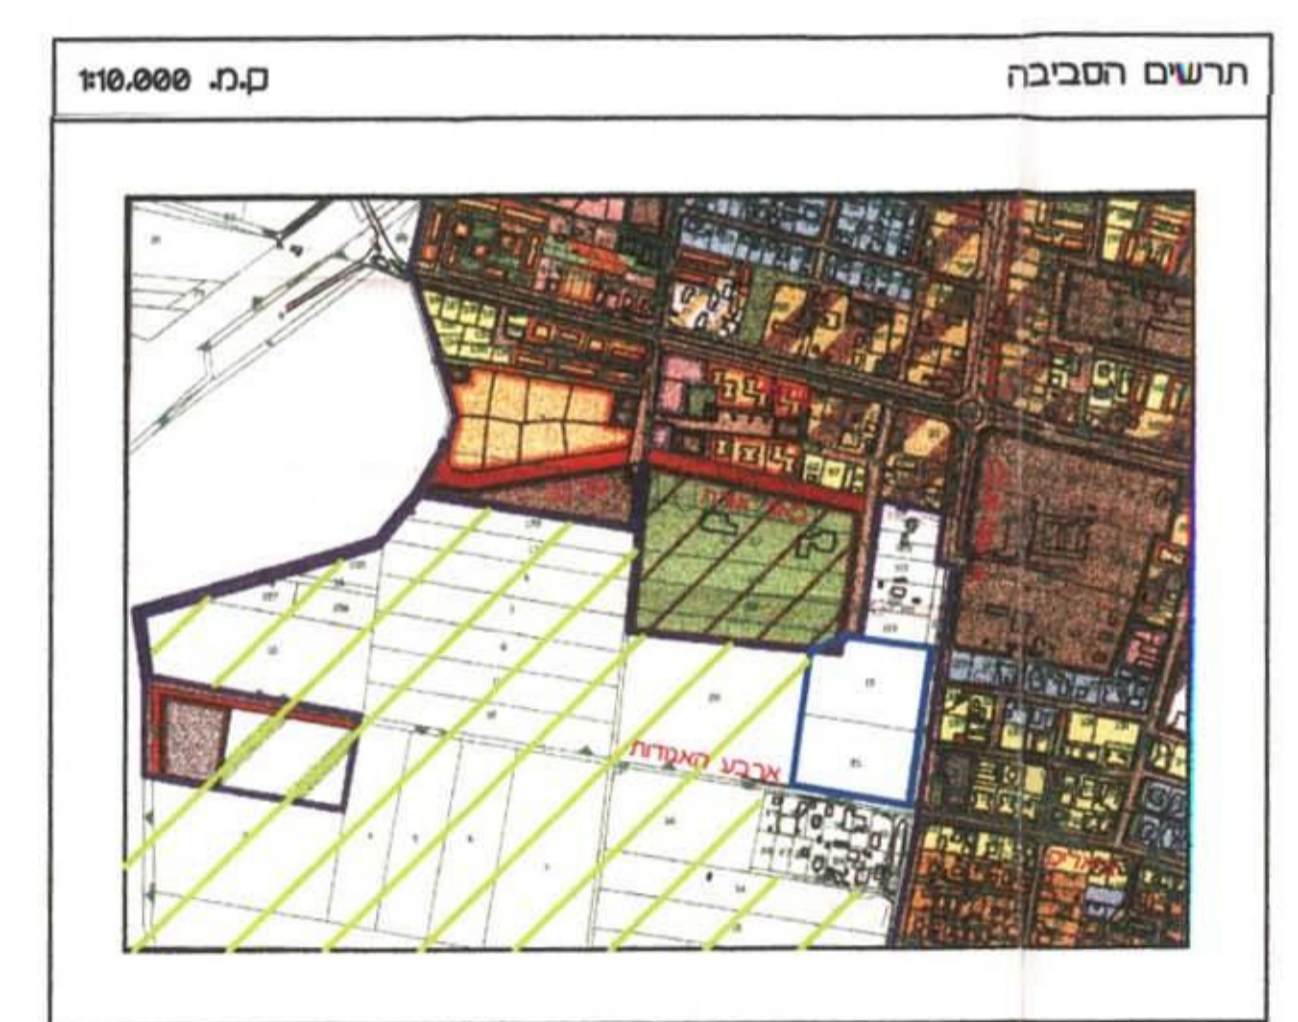

תחילת העדה המקומית	תחילת החום ומשח התכנית
	שטח חדרה בעימ
תחילת עמרי התכנית	
מנצח רחוב אדריכלים ומתכנני ערים יושע פינצ' שמואל רחוב ענת מלדי	

תאריך	לדיון בועדה המקומית
21.4.2002	לדיון בועדה המקומית - ערסון
28.4.2002	לדיון בועדה המקומית - ערסון מס' 2
2.5.2002	לדיון בועדה המקומית - ערסון מס' 2
16.5.2002	לדיון בועדה המקומית - ערסון מס' 2
6.8.2002	לדיון בועדה המקומית - ערסון מס' 2
12.9.2002	לדיון בועדה המקומית - ערסון מס' 2
29.9.2002	לדיון בועדה המקומית - ערסון מס' 2
1.10.2002	לדיון בועדה המקומית - ערסון מס' 2
20.11.2002	לדיון בועדה המקומית - ערסון מס' 2
24.11.2002	לדיון בועדה המקומית - ערסון מס' 2