תימוי מק/ש/956 זכרון יעקב כרול לב 19

תרשים מצבי וטופוגרפי

SCALE 1:250

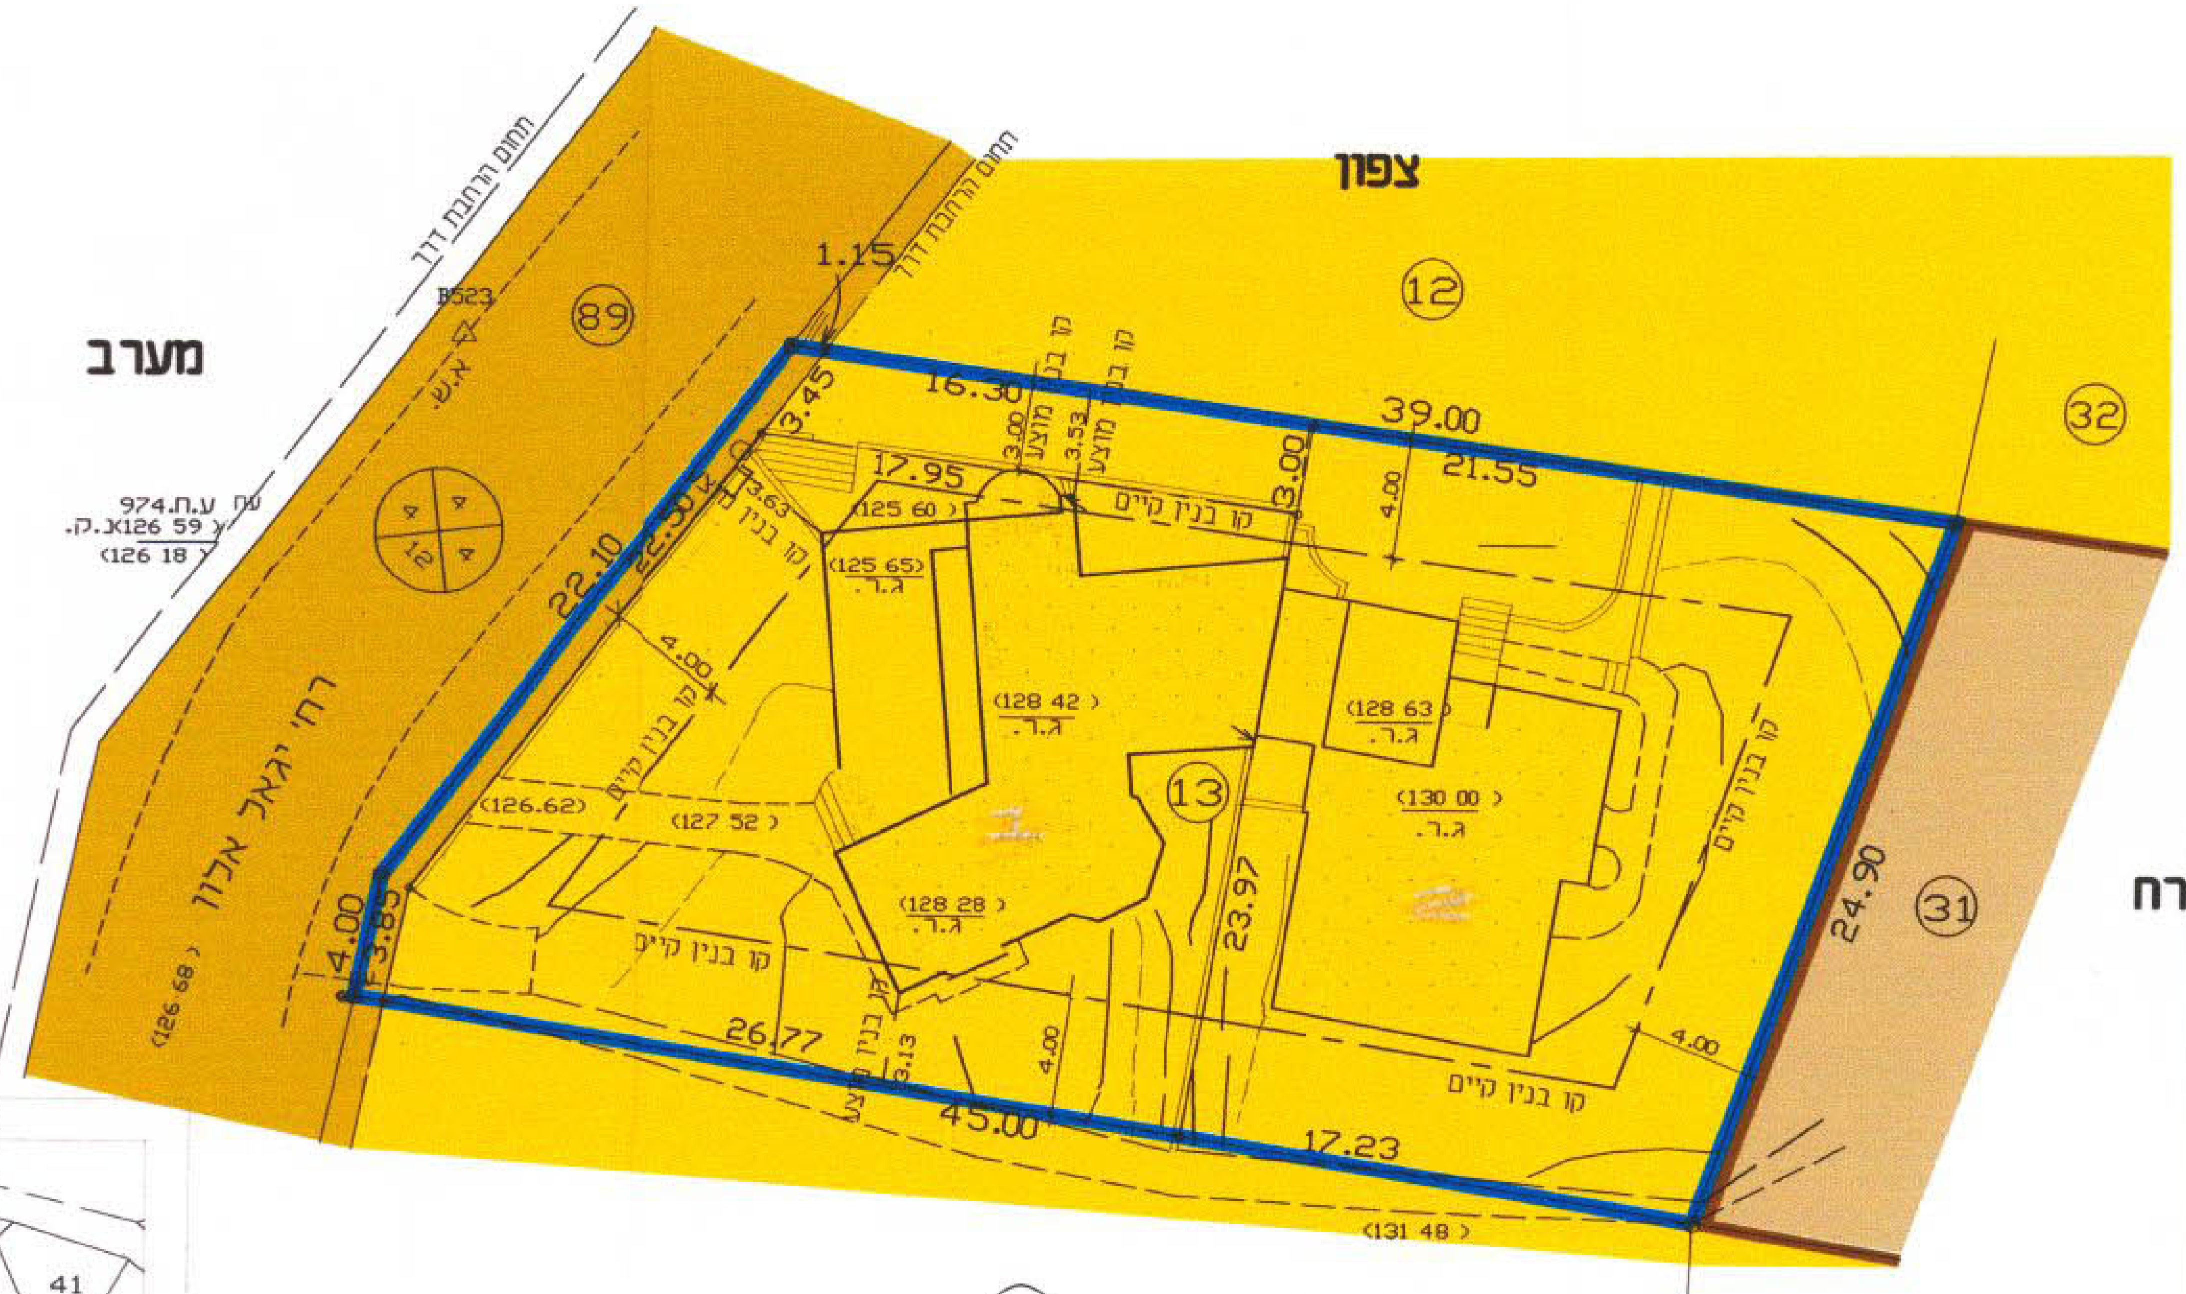

תרשים הסביבה 1:2500

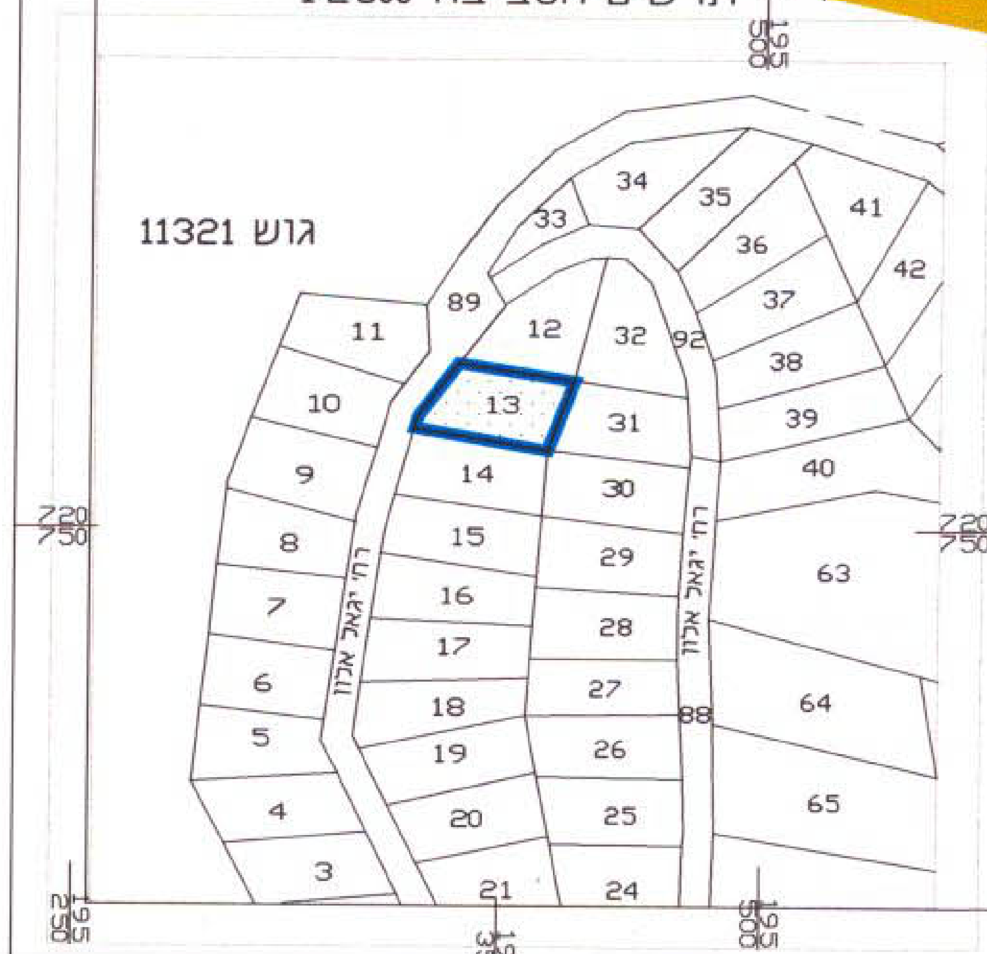

הערות:
1) הגבהים מבוססים על רשת נ.ק. של מחלקת המדידות ונתונים ב ( ).
2) על השטח חלה תכנית ש\188.

מודדי חדרה בע"מ
ת.ד. 3386
טל: 04 6325454

לא לצרכי רישום

5.12.01

טבלאות הקצאת שטחים :

	שטח בדונם	%
דרך	0.026	2.57
מגורים	0.987	97.43
סה"כ	1.013	100

ועדה מקומית שומרון
הפקדת תכנית מס' ש-מק-956
הועדה המקומית החליטה להפקיד את התכנית
בישיבה מס' 494 מיום 06-11-00

הודעה על הפקדת תכנית מס. ש-מק-956
פורסמה בילקוט הפרסומים מס. 4957
עמוד 1494 מיום 06-02-01

ועדה מקומית - "השומרון"
אישור תכנית מס' ש-מק-956
הועדה המקומית החליטה לאשר את התכנית
בישיבה מס' 515 ביום 05-11-01
מנהלת הועדה
יו"ר הועדה

34221\99

מודדי חדרה בע"מ
רח' הלל יפה 25 חדרה
טל:6325454, פקס:06-6322072
12.11.99 פ10479
שורטט ע"י רוזה

הודעה על אישור תכנית מס. ש-מק-956
פורסמה בילקוט הפרסומים מס. ....
עמוד.......... מיום..........

מחוז חיפה
מרחב תכנון מקומי "השומרון"
זכרון יעקב

תכנית מפורטת מס' ש/מק/956
המהווה שינוי לתכנית ש/188
תכנית מתאר זכרון יעקב

גוש: 11322
חלקה: 13
מגרש: 1/ 13
שטח: 1.013 דונם
ק. מ. 1 : 250 1:2500

יוזם התכנית:
צבי ורחל בן אברהם
רח' יגאל אלון 20 זכרון יעקב
טל: 6391059 06

בעלי הקרקע:
בן אברהם
שוורץ

עורכת התכנית:
אדר' דינה קציר
רח' חרות 43
בנימינה
טל/פקס 6380256 06
רשיון מס' 22342

תאריך:

חתימות:

דינה קציר-אדריכלית
חרות 43א', בנימינה
טל. 04-6380256
מ.ר. 22342

היזם	בעל הקרקע	עורכת התכנית

מקרא:
- גבול התכנית
- דרך מאושרת ו/או קיימת
- אזור מגורים א'
- שטח ציבורי
- מספר חלקה מאושרת
- מספר כביש
- קו בנין
- רוחב כביש