


המזביל הראשי

קטע מרכזי
קנה מדה 1:2500

גבולות התכנית על רקע גושים וחלקות

שטח התכנית: 110,250 מ²
אורך: 2,150 "

גוש: 10084 חלקות: 37-45, 48, 49, 51, 59, 67, 82, 91, 116
174-172, 150-147, 139-137
10085 חלקות: 5, 2, 17, 22, 25, 26, 52, 54, 55

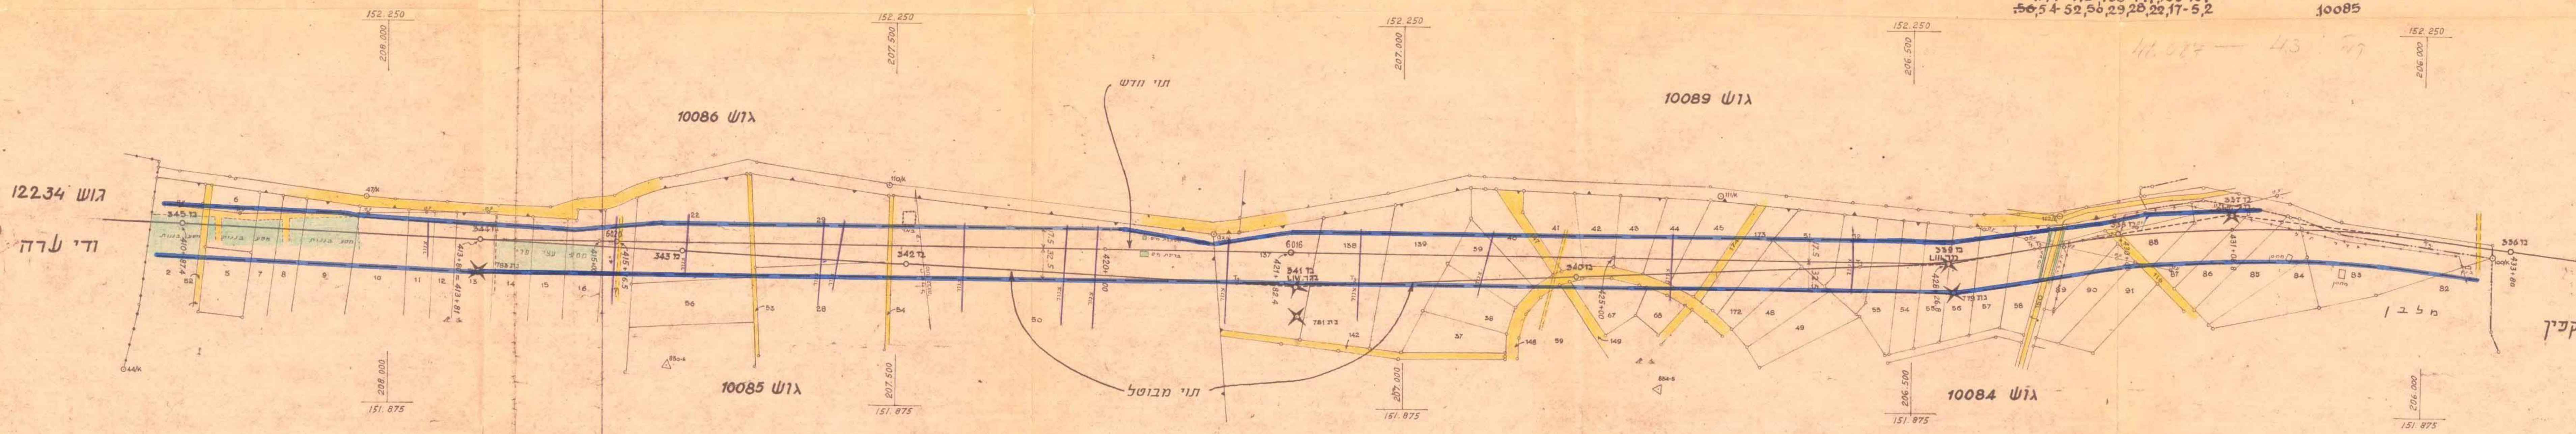

גוש 12234
ודי טרה

גוש 10086


גוש 10089

גוש 10085

גוש 10084

באורים:

- דרך קצות זכביש
- מבנה להרסה
- שטח מטע
- קו מים וקוטרו
- קו טלפון
- קו חשמל
- גבול דשות מקובות.

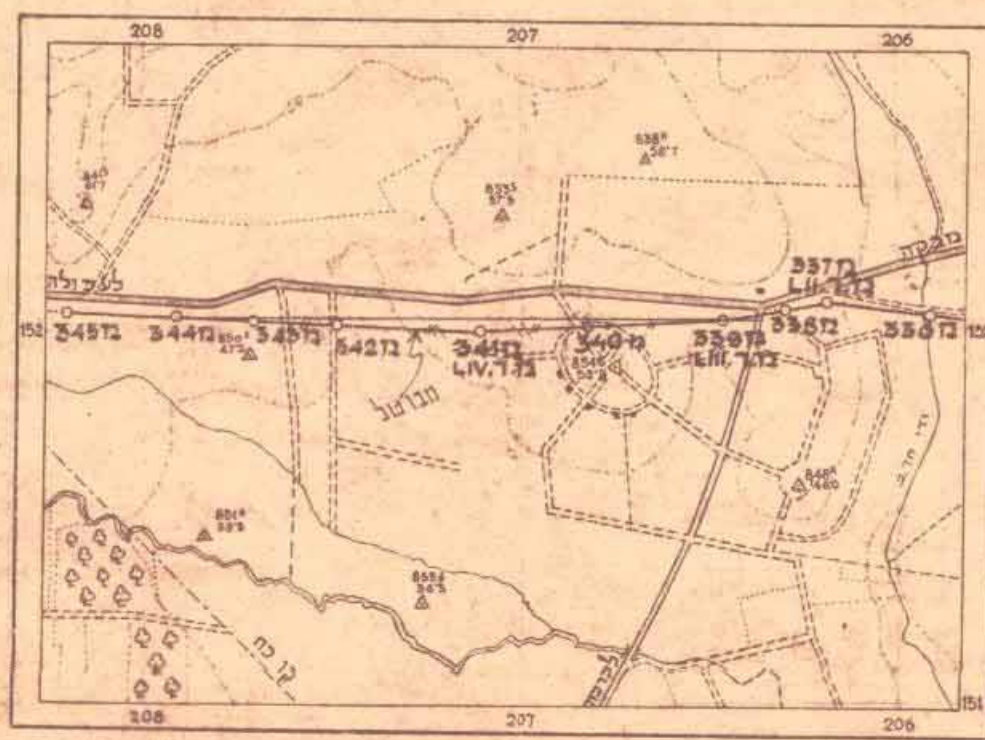

באורים:

- ציר הקו המנחה
- נקודת מדידה על הציר המנחה
- נקודת גובה ליד הקו
- גבולות התכנית
- מבנה ציון מבטון
- גבולות תכנית בנין באושרת
- גבול שטח ועדות בנין-עיר

תכנית מס' 111/א מורסמה לתת תוקף בליק
הפרוטומים מס' 809 מיום 29-12-60 ענדד 1593

תכנית מס' 111/א מורסמה לתת תוקף בליק
הפרוטומים מס' 1094 מיום 28-12-60 ענדד 1598

משרד המים
פקודה בנין ערים 1936
ועדה מחוזית לכביה ולתכנון ערים
מחוז חיפה
מרחב תכנון עיר
תכנית מס' 111/א
הוצעה ותמונת בטיחותה ה
מיום 22-11-60 החליטה להמקיד
את התכנית הנקובה לעיל
בן חנה כליי להנציג יוסף רשע מועצה

ועדה המקומית לכביה ולתכנון ערים
מחוז חיפה
תכנית מס' 111/א
הומלץ להפסדה
בישיבה מס' 62 ב-25.6.60
יושב ראש הועדה
יוסף רשע מועצה

ועדה המקומית לכביה ולתכנון ערים
מחוז חיפה
תכנית מס' 111/א
הומלץ להפסדה
בישיבה מס' 62 ב-25.6.60
יושב ראש הועדה
יוסף רשע מועצה

משרד המים
פקודה בנין ערים 1936
ועדה מחוזית לכביה ולתכנון ערים
מחוז חיפה
מרחב תכנון עיר
תכנית מס' 111/א
הוצעה ותמונת בטיחותה ה
מיום 28-11-60 החליטה לתת תוקף
להתכנית הנקובה לעיל
בן חנה כליי להנציג יוסף רשע מועצה

מס' עבודה 1002/770/16/67
המזדה: מח' טובמרניה/אהל
לא לצרכי רשום
תאריך: 8.12.1955
חידד במסמך

תכנית בנין-עיר
מסורת
1:2500
הקמתו והקמתו