


16

פה


מס' 811/פח 'סמ

91

גוש סט		חלקה סט	בעל הקרקע	השטח ק"מ	אתר לבנין		לדרכים
מ"ר	%	מ"ר	%	מ"ר	%	מ"ר	מ"ר
11108	77	"אג"ח ישראל	50			100	50
11188	72	"אג"ח ישראל	2043	97 ⁸	1996	2 ²	47
11188	78	עיריית חיפה	233	36 ¹	87	63 ⁷	146
11188	91	עיריית חיפה	314	22 ³	70	77 ⁷	244
			2640		2153		407

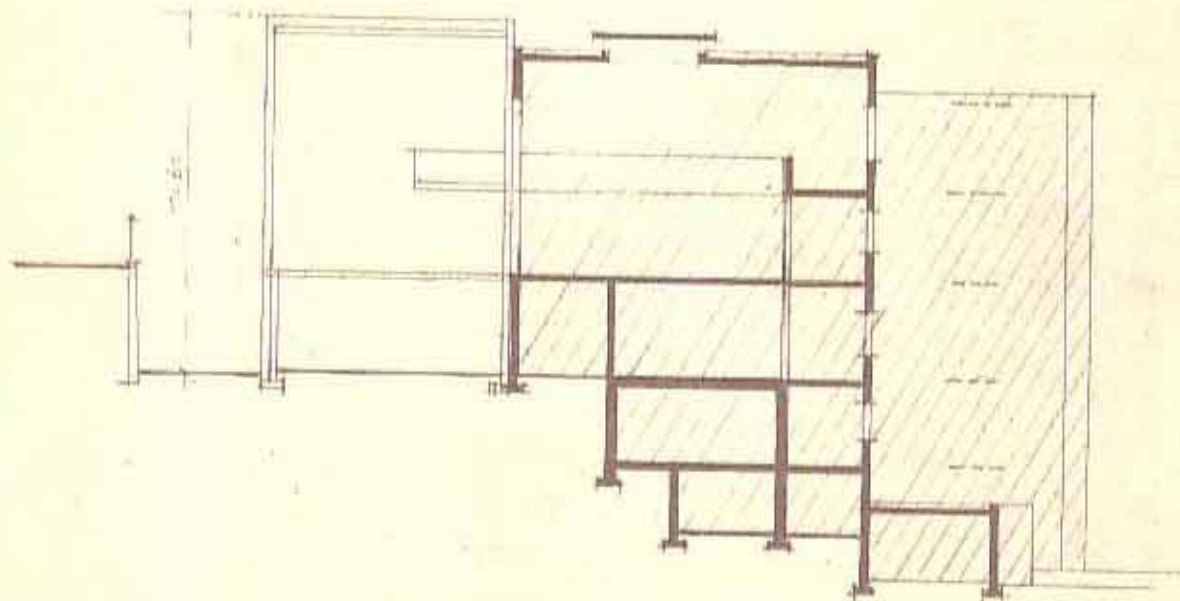

חידת טיפוסים א-א - 1:250

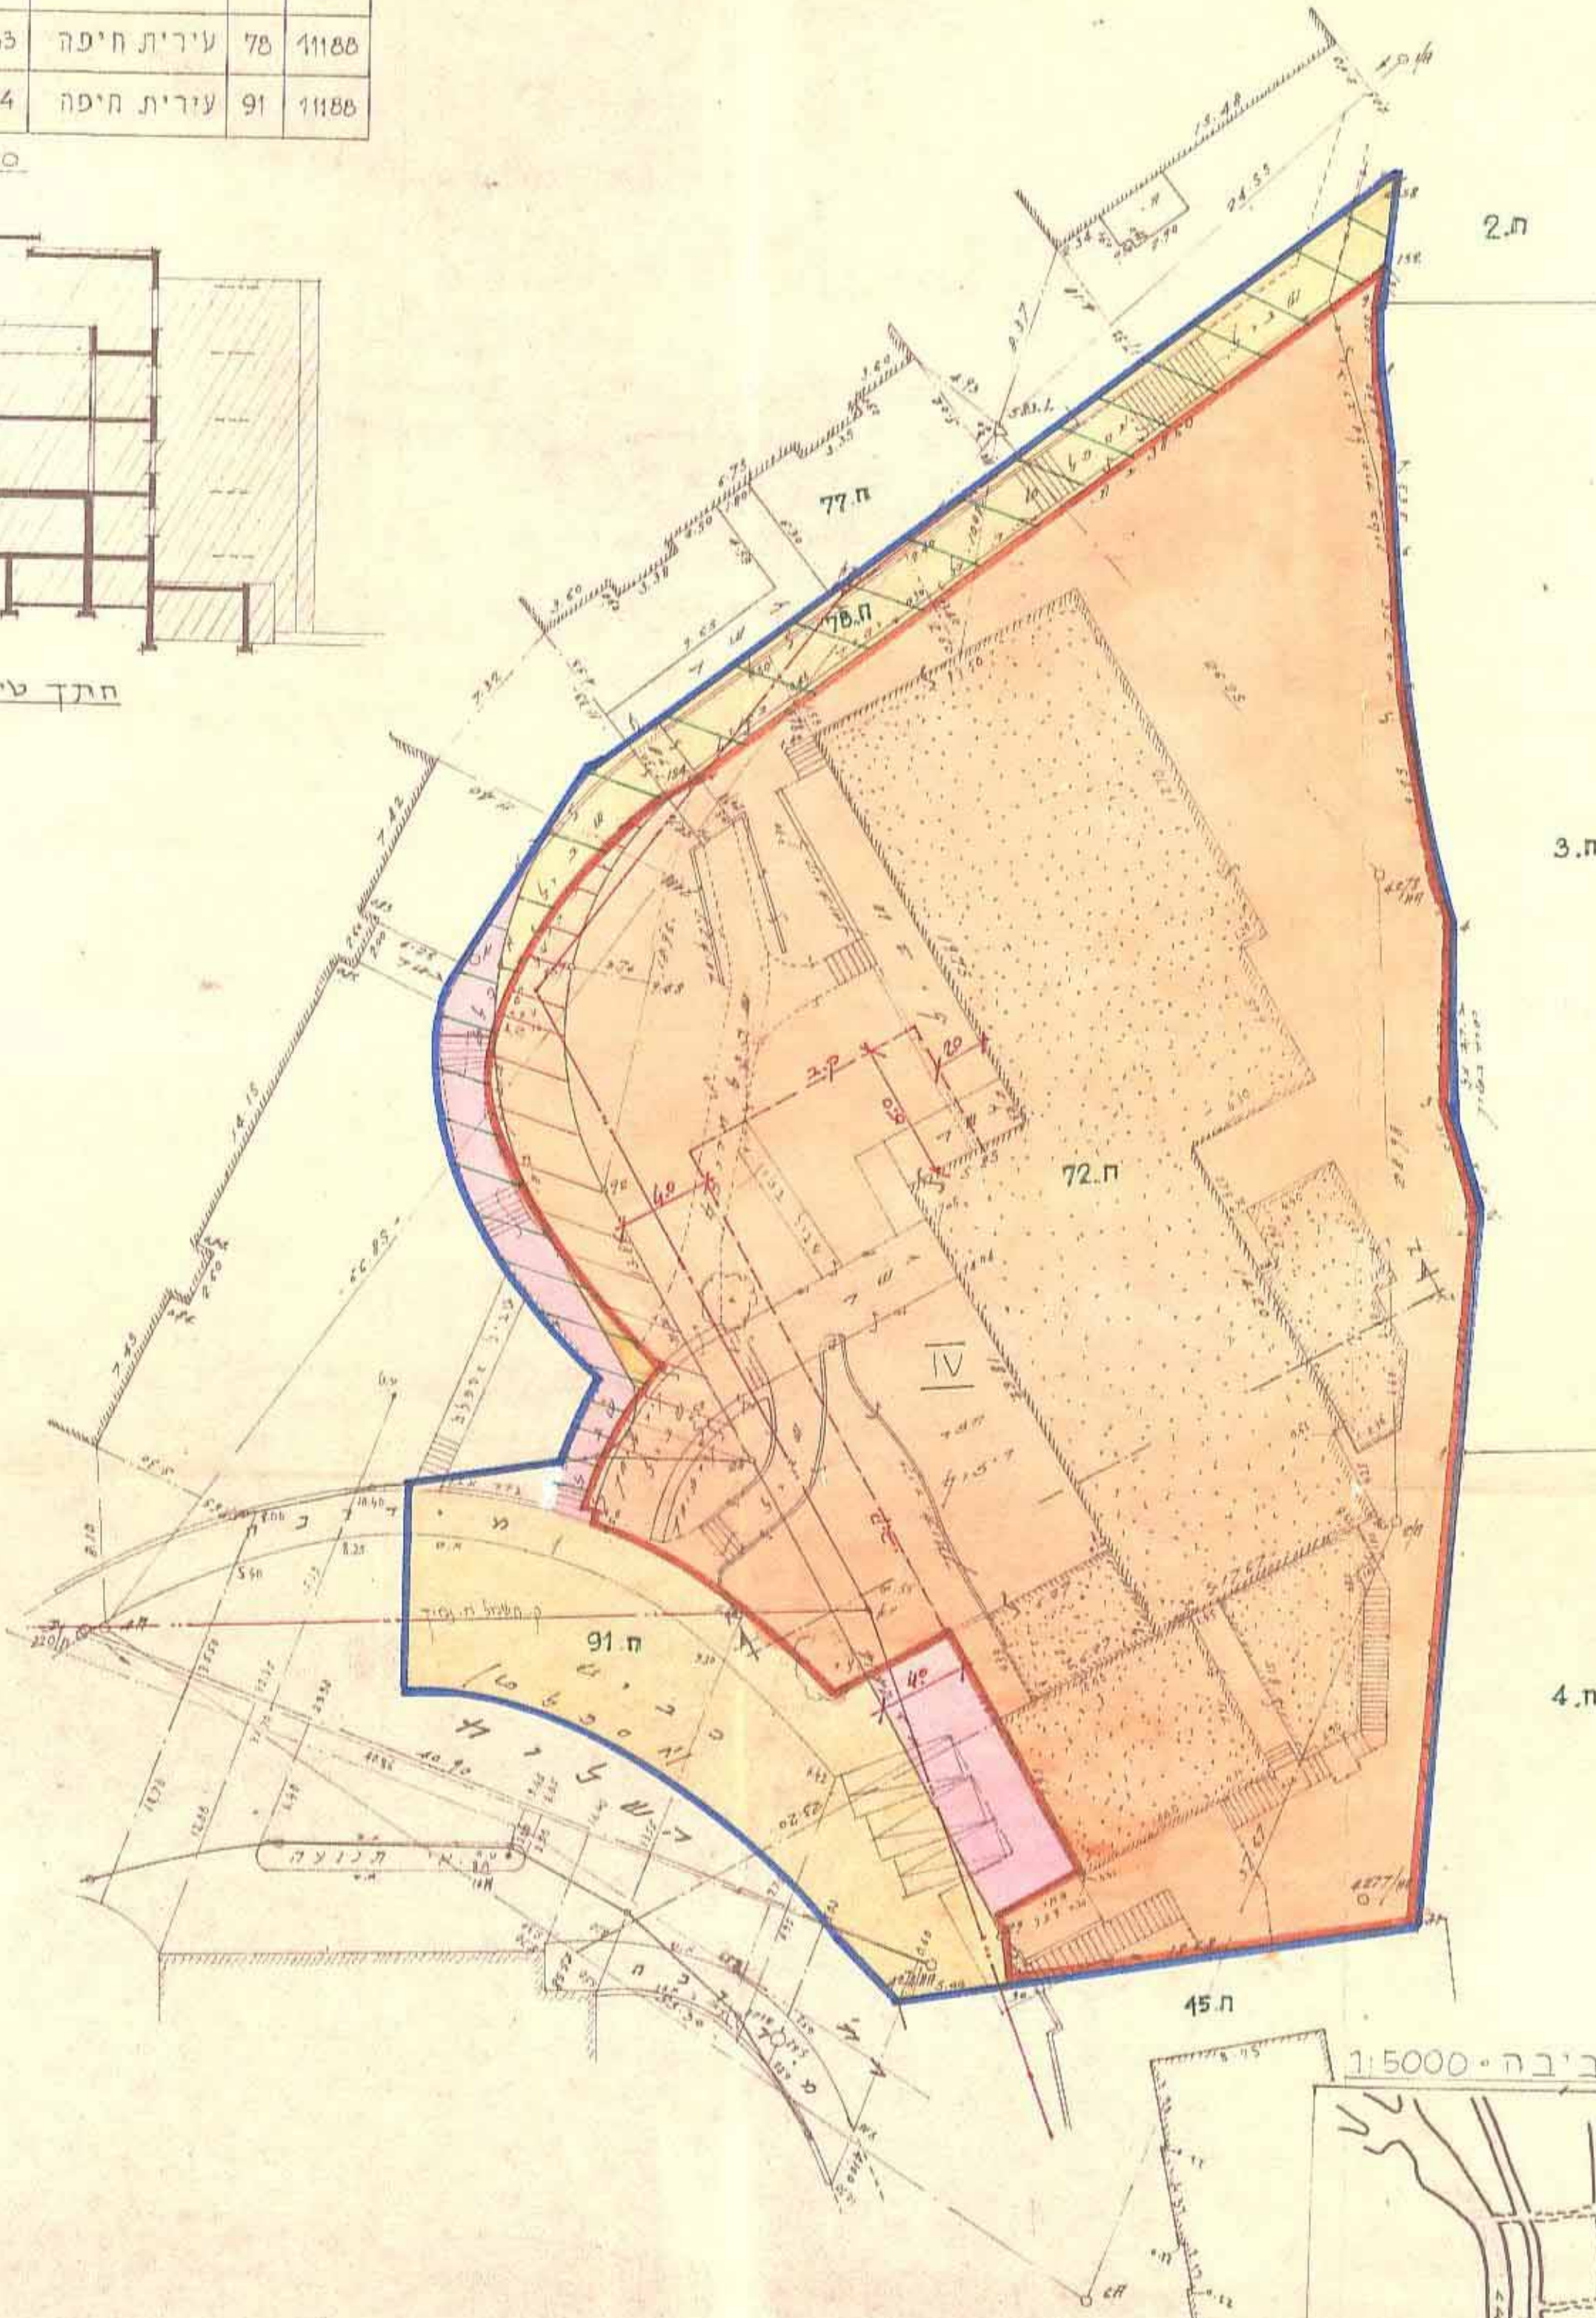

גבול התכנית
אתר לבניני צבוד
דרך קיימת
שביל להולכי רגל מאוסר
קו רחב
מספר חלקה קיימת
קו בנין
קו חשמל
מספר קומות
שביל להולכי רגל, מואזע
דרך מואעת
דרך לבטול

שטח התכנית: 2640 מ"ר

תקופה מס' 5811/אח
מדינת ישראל לרשות המבחן
תקופה מס' 2844
26.8.82
2706

תבנית מס' 811/ת
מורסמת למותח חוקר בילקום
מיום 2709
צמוד 8.4.83

היגדה המסמכים לתכנון ולביצוע - חפיה

מסמך מס' 5511 / תכנון להפקדה
בישיבה ה' 140 ב' 3.12.57

(-) א. גולדמן
מנהל העד

(-) א. יונגריץ
יועץ ראש חודרה

[illegible]

משרד הפנים
 חוק החכנון והביה תעשייה 1965
 מחה חיפה
 מרחב חכנון מקומי
 חכנית 1/4 מולד מסי 841/ח
 התעדה המחוזית בישיבתה ה- 57
 מיום 16.2.82 החלטות ההחלטות
 החלטות ההחלטות לעל.
 טנ מנהל מלי החכנון
 חתום וחותם

מסמך הפנים
 חוק החכונן והבניה תשכ"ה-1965
 מחוז ירושלים
 מרחב חכונן מקומי ירושלים
 חכנית מס' 811/105
 הועדה המחוזית ברישומה 75
 מיום 30.11.62
 לחכנית הנכרת לעיל
 הדו"סות לחת תוקף

מודד מוסמך,
ב. ברמן

אדר"כ ל"ט
מ. דאט - י. קומט - א. קנר

ה'תשנ"א
אג"י חל"י ישראל
מחלקת המחקר
מחלקת המחקר
מחלקת המחקר