

מחזור : חיפה
מרחב תכנון מקומי : חדרה

תשריט מצורף לתכנית מפורטת מס' חד\מק\ 900 י"א
שינוי בקוי בנין למבנה קיים בגוש 10009 חלקה 273

שינוי לתכנית מפורטת מס' חד\900
מסמך א'

מחזור : חיפה
נפה : חדרה
עיר : חדרה
גוש : 10009
חלק מחלקה : 273
מקום : רחוב בר אילן-1 חדרה

בעל הקרקע : גרגור אחמד
ר"ח בר אילן
טל : 051-349275
יוזם התכנית : גרגור אחמד
ר"ח בר אילן
טל : 051-349275

עורך התכנית : פחמאוי סולימאן
שירותי הנדסה
רח' הרב ר' שמואל 59
טל 6325292 פקס 6325294

שטח התכנית : 1.660 דונם

מקרא :


- מגורים א'
 - דוך מאושר / קיימת
 - גבול תכנית
 - גבול תכנית מאושרת
 - גבול מגרש ומספרו
 - גבול חלקה ומספרו
 - גבול חלקה לבטול ומספרו
- מבנה להריסה
גבול גוש ומספרו
קו בנין מאושר
מס' בנין מוצע
קו בנין חדיר
רוחב הדרך

חתימות

מגיש התכנית	עורך התכנית	מועצה מקומית	ועדה מקומית
מגיש התכנית יוזם התכנית בעל חזקת בנכס	עורך התכנית מגיש התכנית יוזם התכנית בעל חזקת בנכס	מועצה מקומית חדרה	ועדה מקומית חדרה
מגיש התכנית יוזם התכנית בעל חזקת בנכס	עורך התכנית מגיש התכנית יוזם התכנית בעל חזקת בנכס	מועצה מקומית חדרה	ועדה מקומית חדרה

תכנית מצב מוצע קנ"מ 1:250


תכנית מצב קיים קנ"מ 1:250

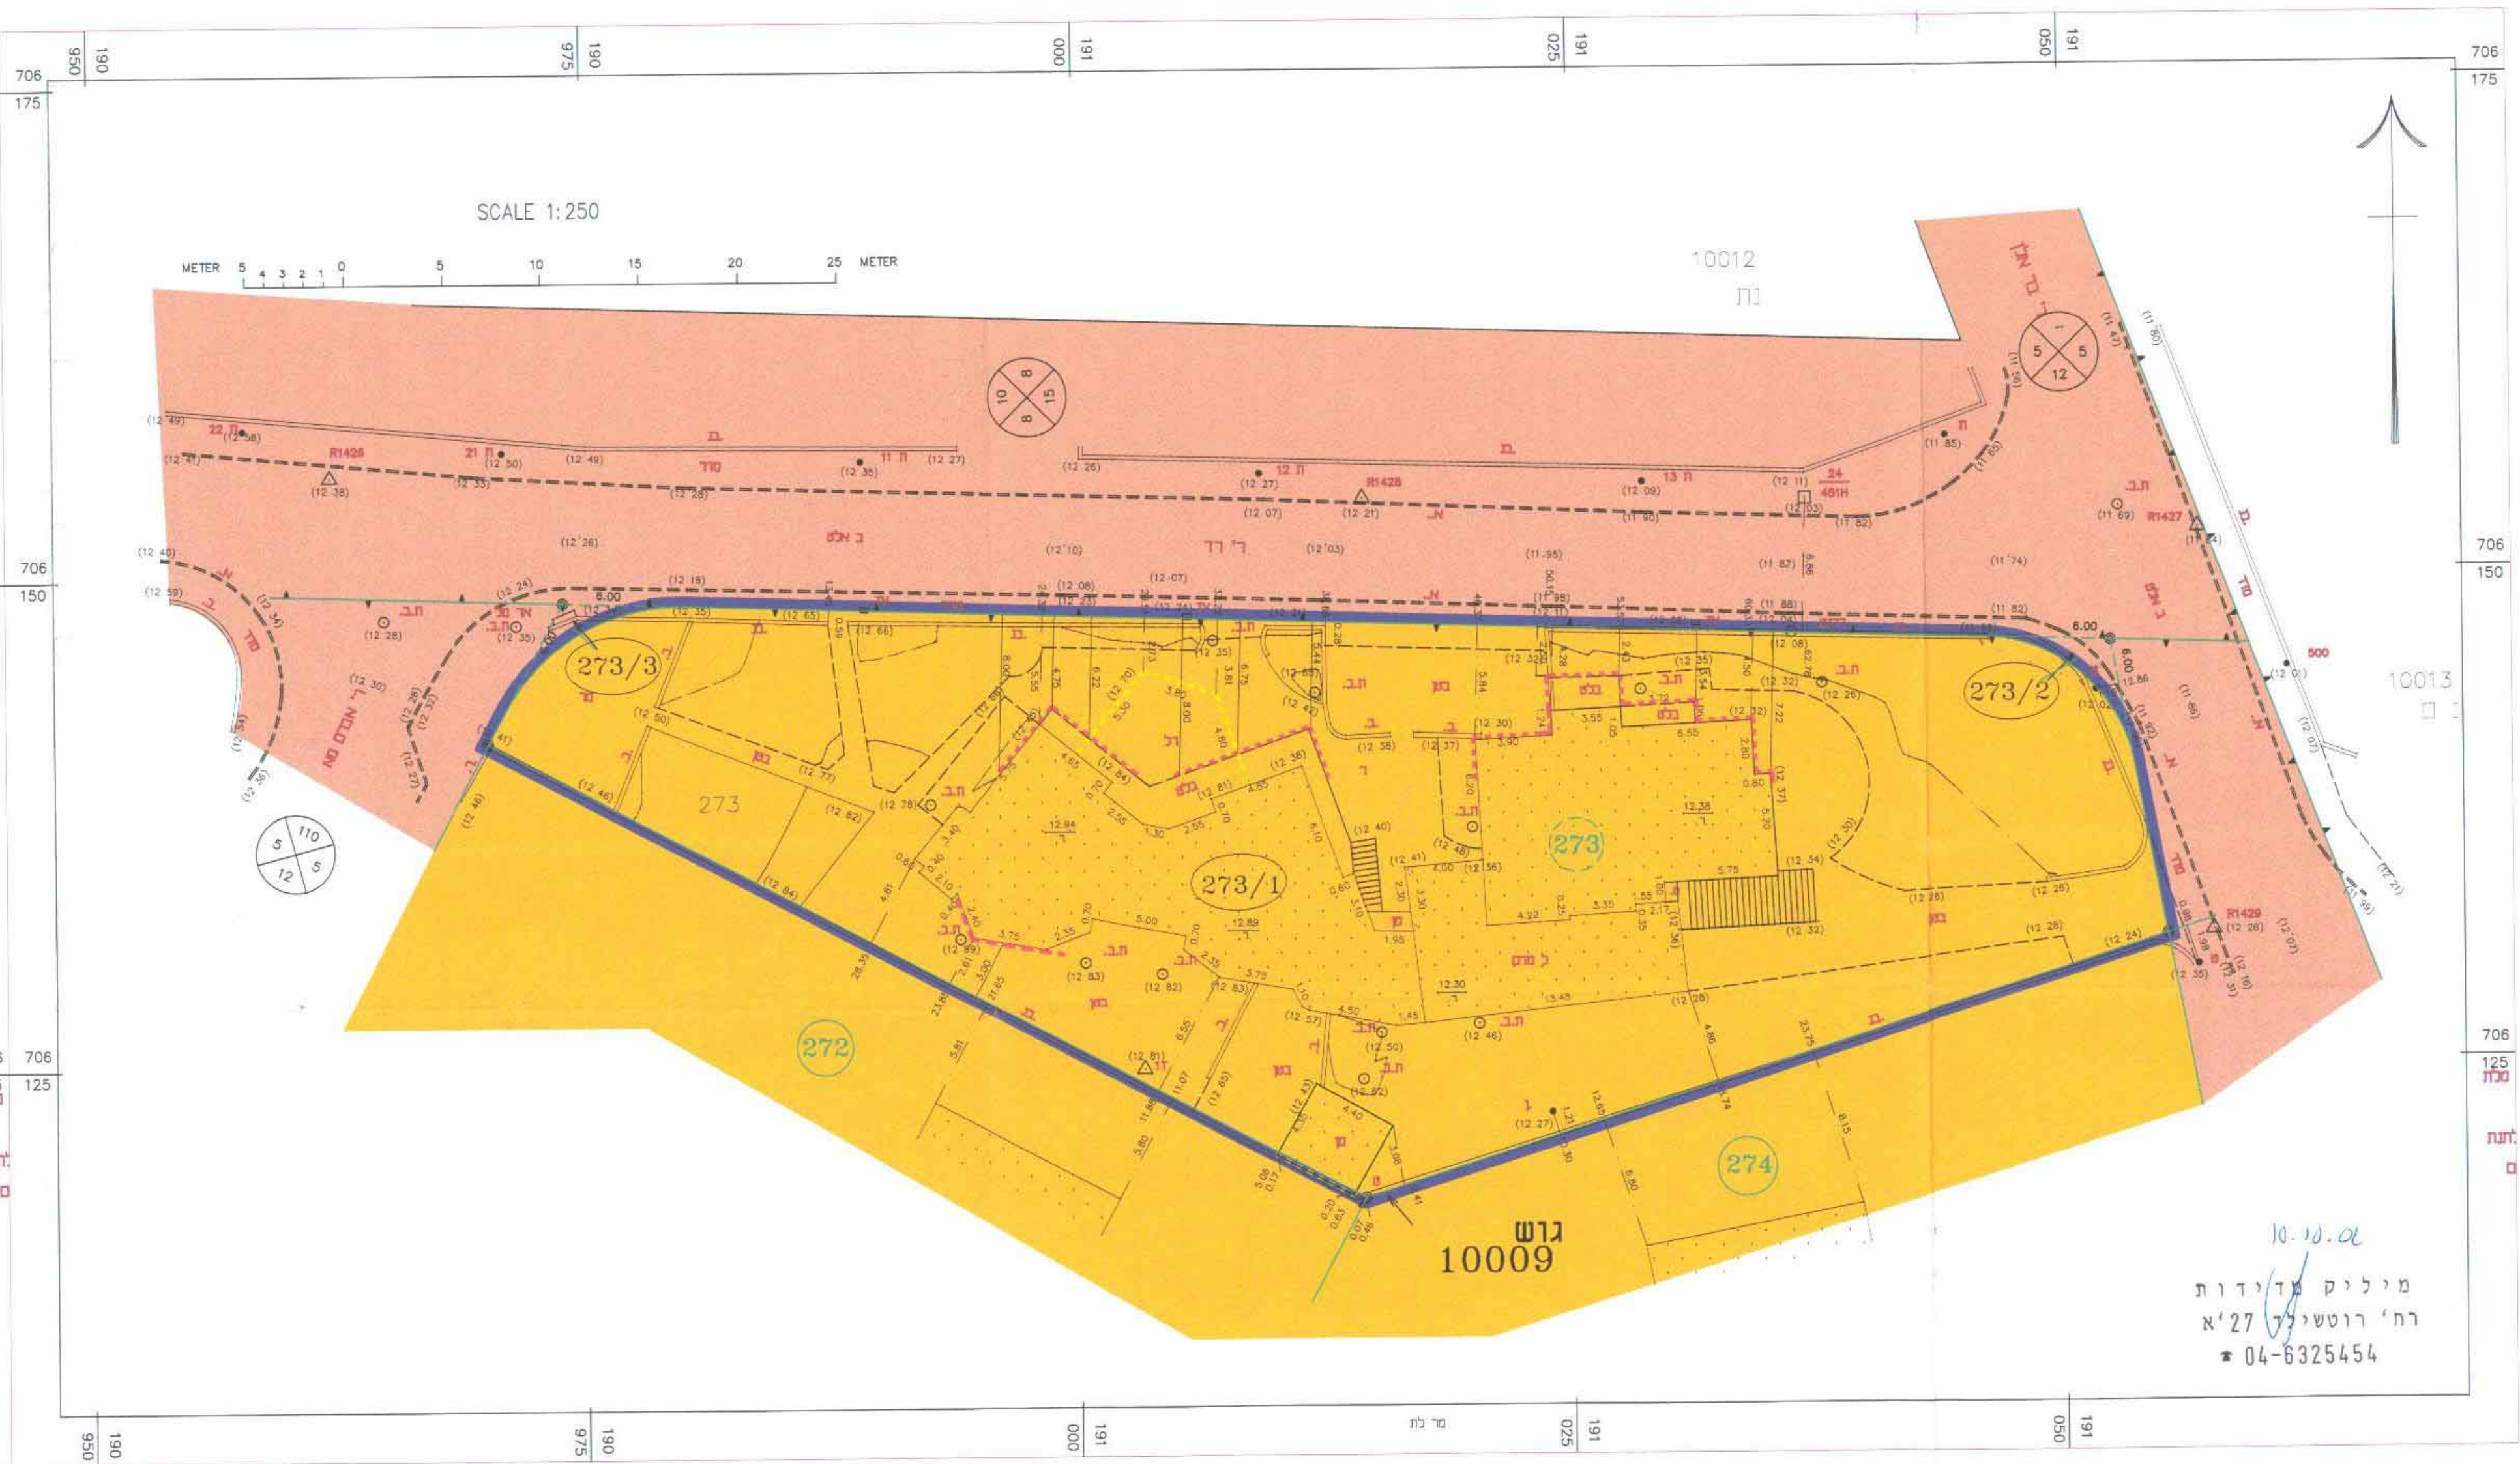

מיליק מדינות
רח' רוטשילד 27
טל 04-6325454

הודעה על הפקדת תוכנית מס' חד\מק\ 900 י"א
פורסמה בעיתון הארץ ביום 28/11/02
ובעיתון כ-13 ביום 28/11/02
ובעיתון מקומי ביום 28/11/02

הודעה על אישור תכנית מס' חד\מק\ 900 י"א
פורסמה בילקוט הפרסומים מס' 5257
ביום 28/11/02

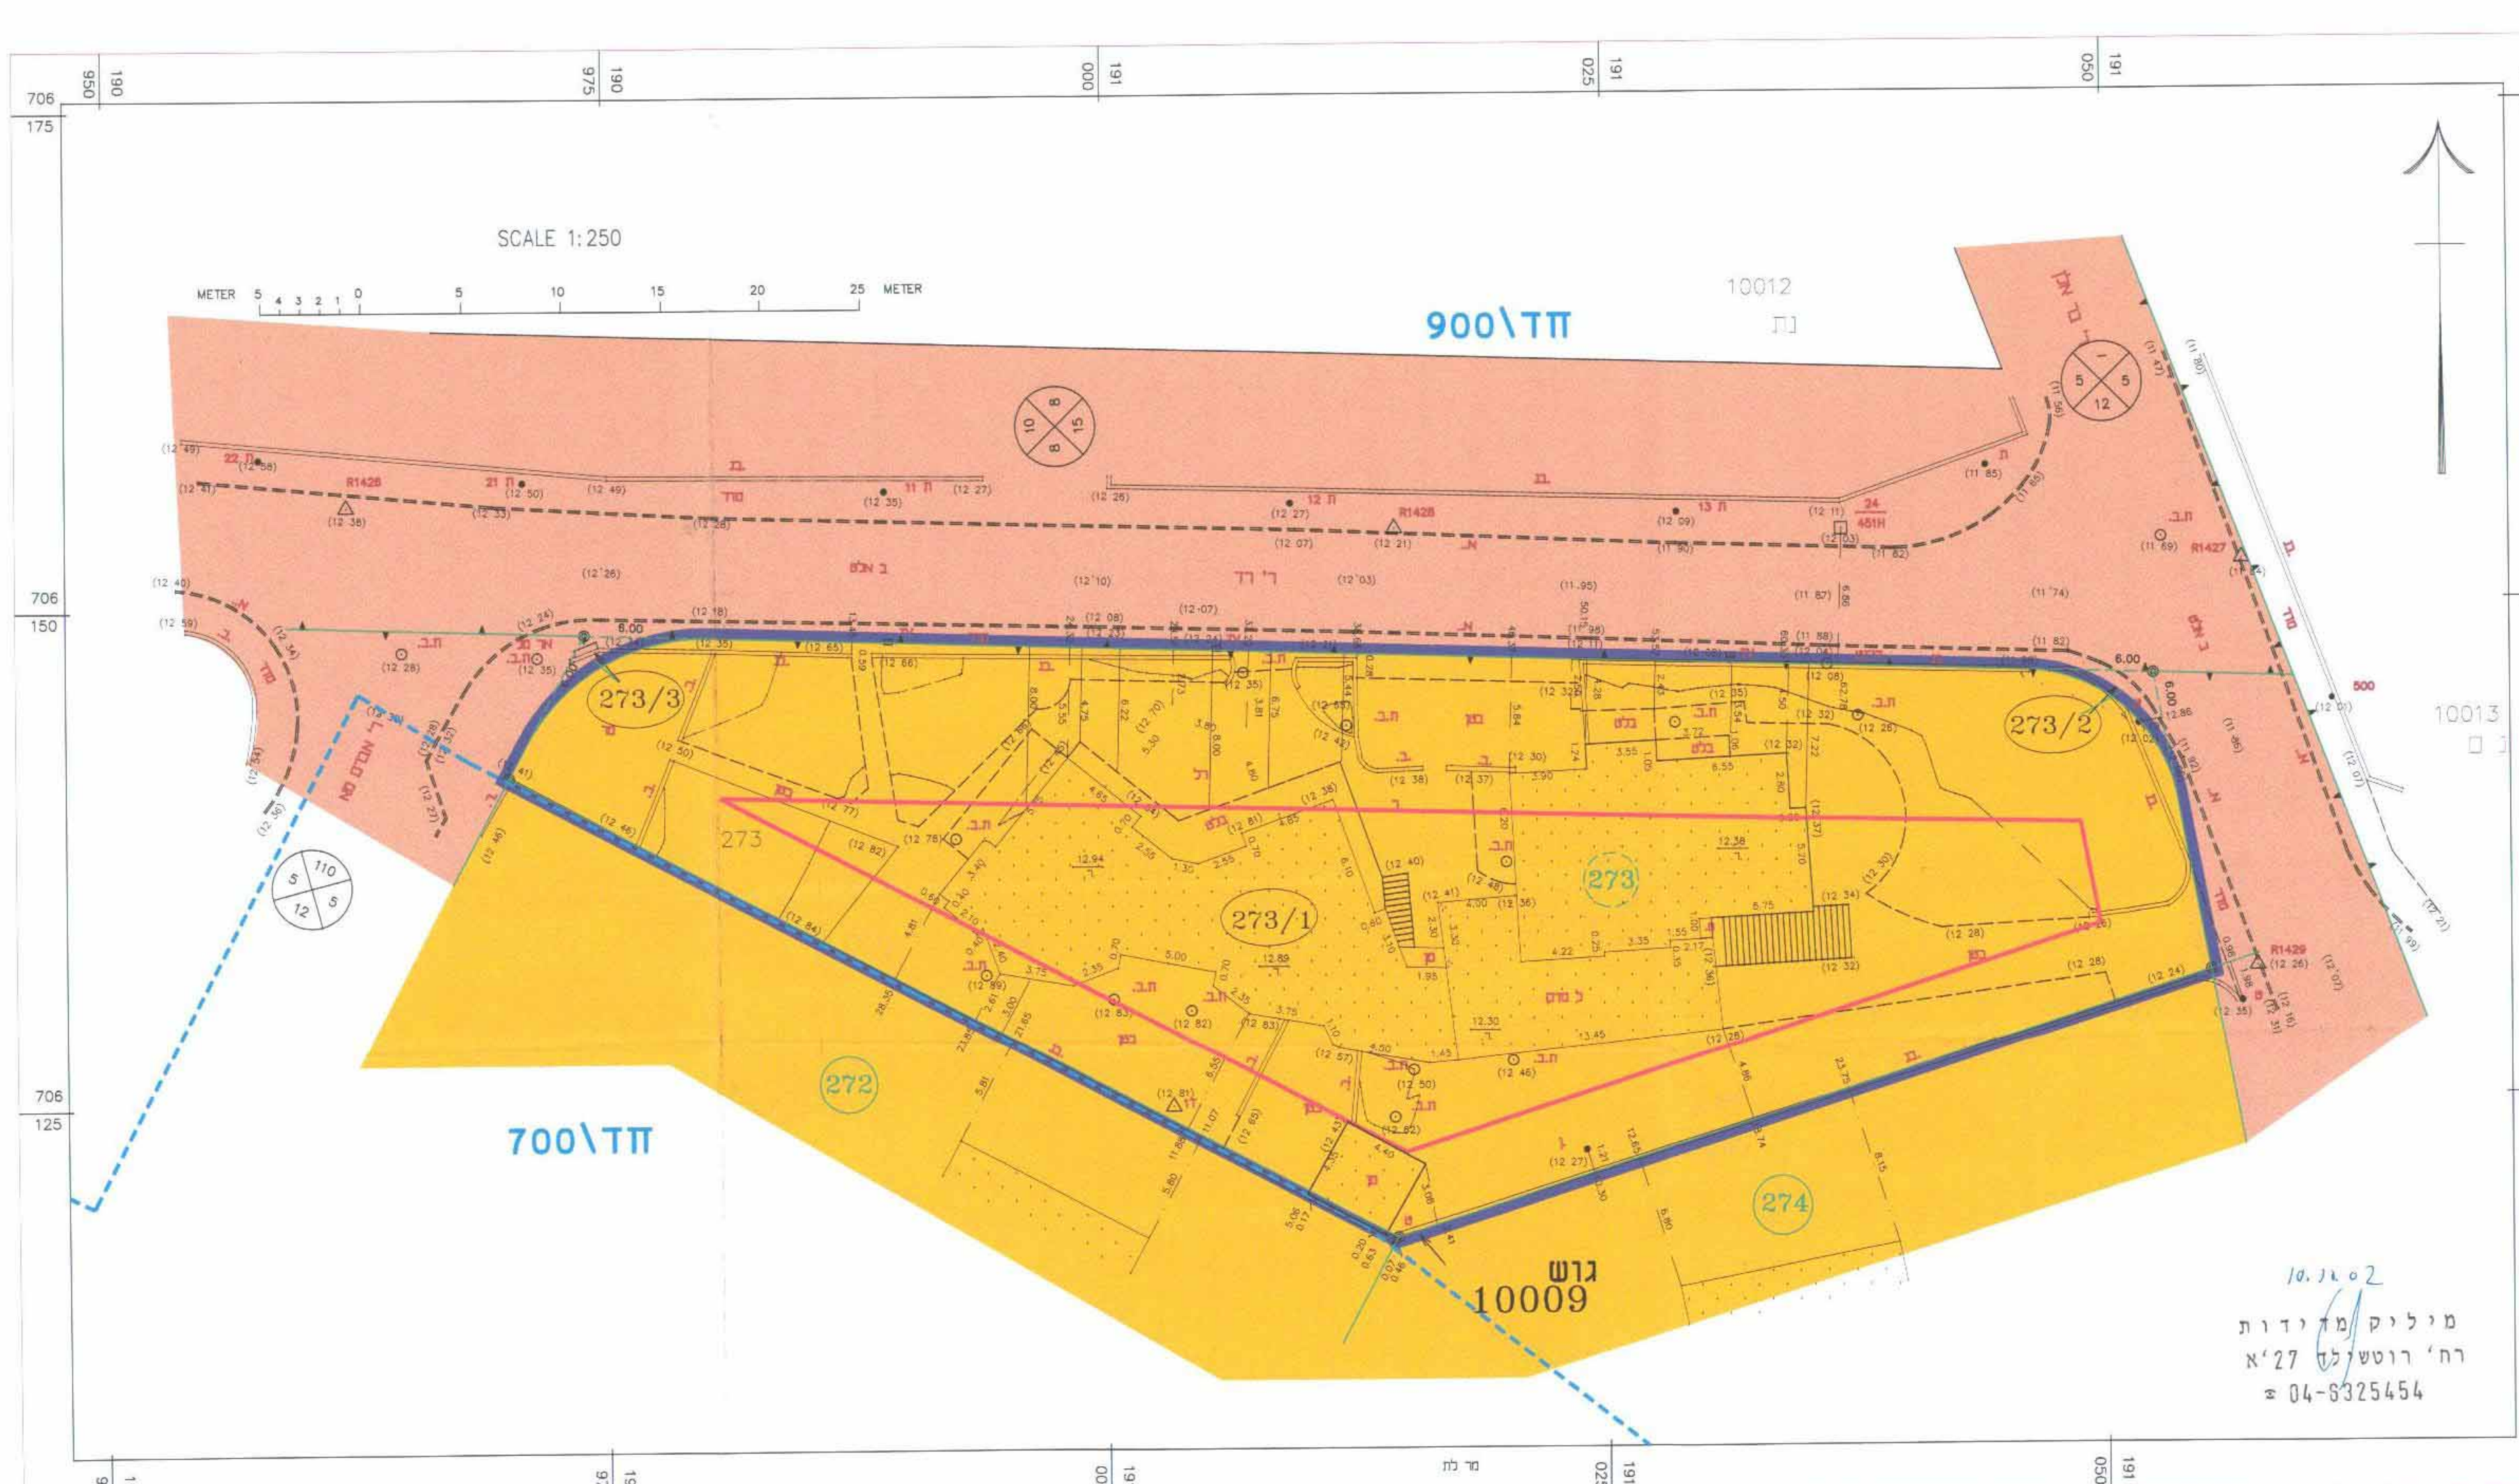

מיליק מדינות
רח' רוטשילד 27
טל 04-6325454