

ספר תכנון מקומי חיפה 18.1.04-2181

מרחב תכנון מקומי חיפה

שינוי תכנית מתאר מקומית תכנית מס' חפ/ מק/ 2181
שינוי קוי בנין בבזש 11563 חלקה 6 רח' ששת הימים 24 . קריית חיים .
נספח גבול תכנית וקווי בנין - ק.מ. 1:250

מקרא

- גבול תכנית -
- קו גבול גוש -
- מס' גוש 11563
- גבול חלקה -
- מס' חלקה - 6
- קו רחוב -
- קו בנין -
- קו בנין לאגון מעל בניסה -

היזום : יעקב אריק . רח' ששת הימים 24 ק. חיים .

בעל הקרקע : תנחל מקרקעי ישראל
רח' פלים 15 חיפה

עורך התכנית
אדריכל דוד מדינה



שד' משה בושן 85 קריית מוצקין

ארכיטקט דוד מדינה
שד' משה בושן 85 קריית מוצקין
טל. 04-709797

תאריך: 11/1/04


ועדה מקומית חיפה
אישור תכנית מס' חפ/מק/ 2181
ועדה המקומית לתכנון וקווי בנין
בנישה מס' 6 - בג' 17.1.04
ידי הועדה

ועדה ממשלתית
הפקרת חבלת מס' חפ/מק/ 2181
הועדה הממשלתית לתכנון וקווי בנין
בנישה מס' 6 - בג' 26.5.03
ידי הועדה

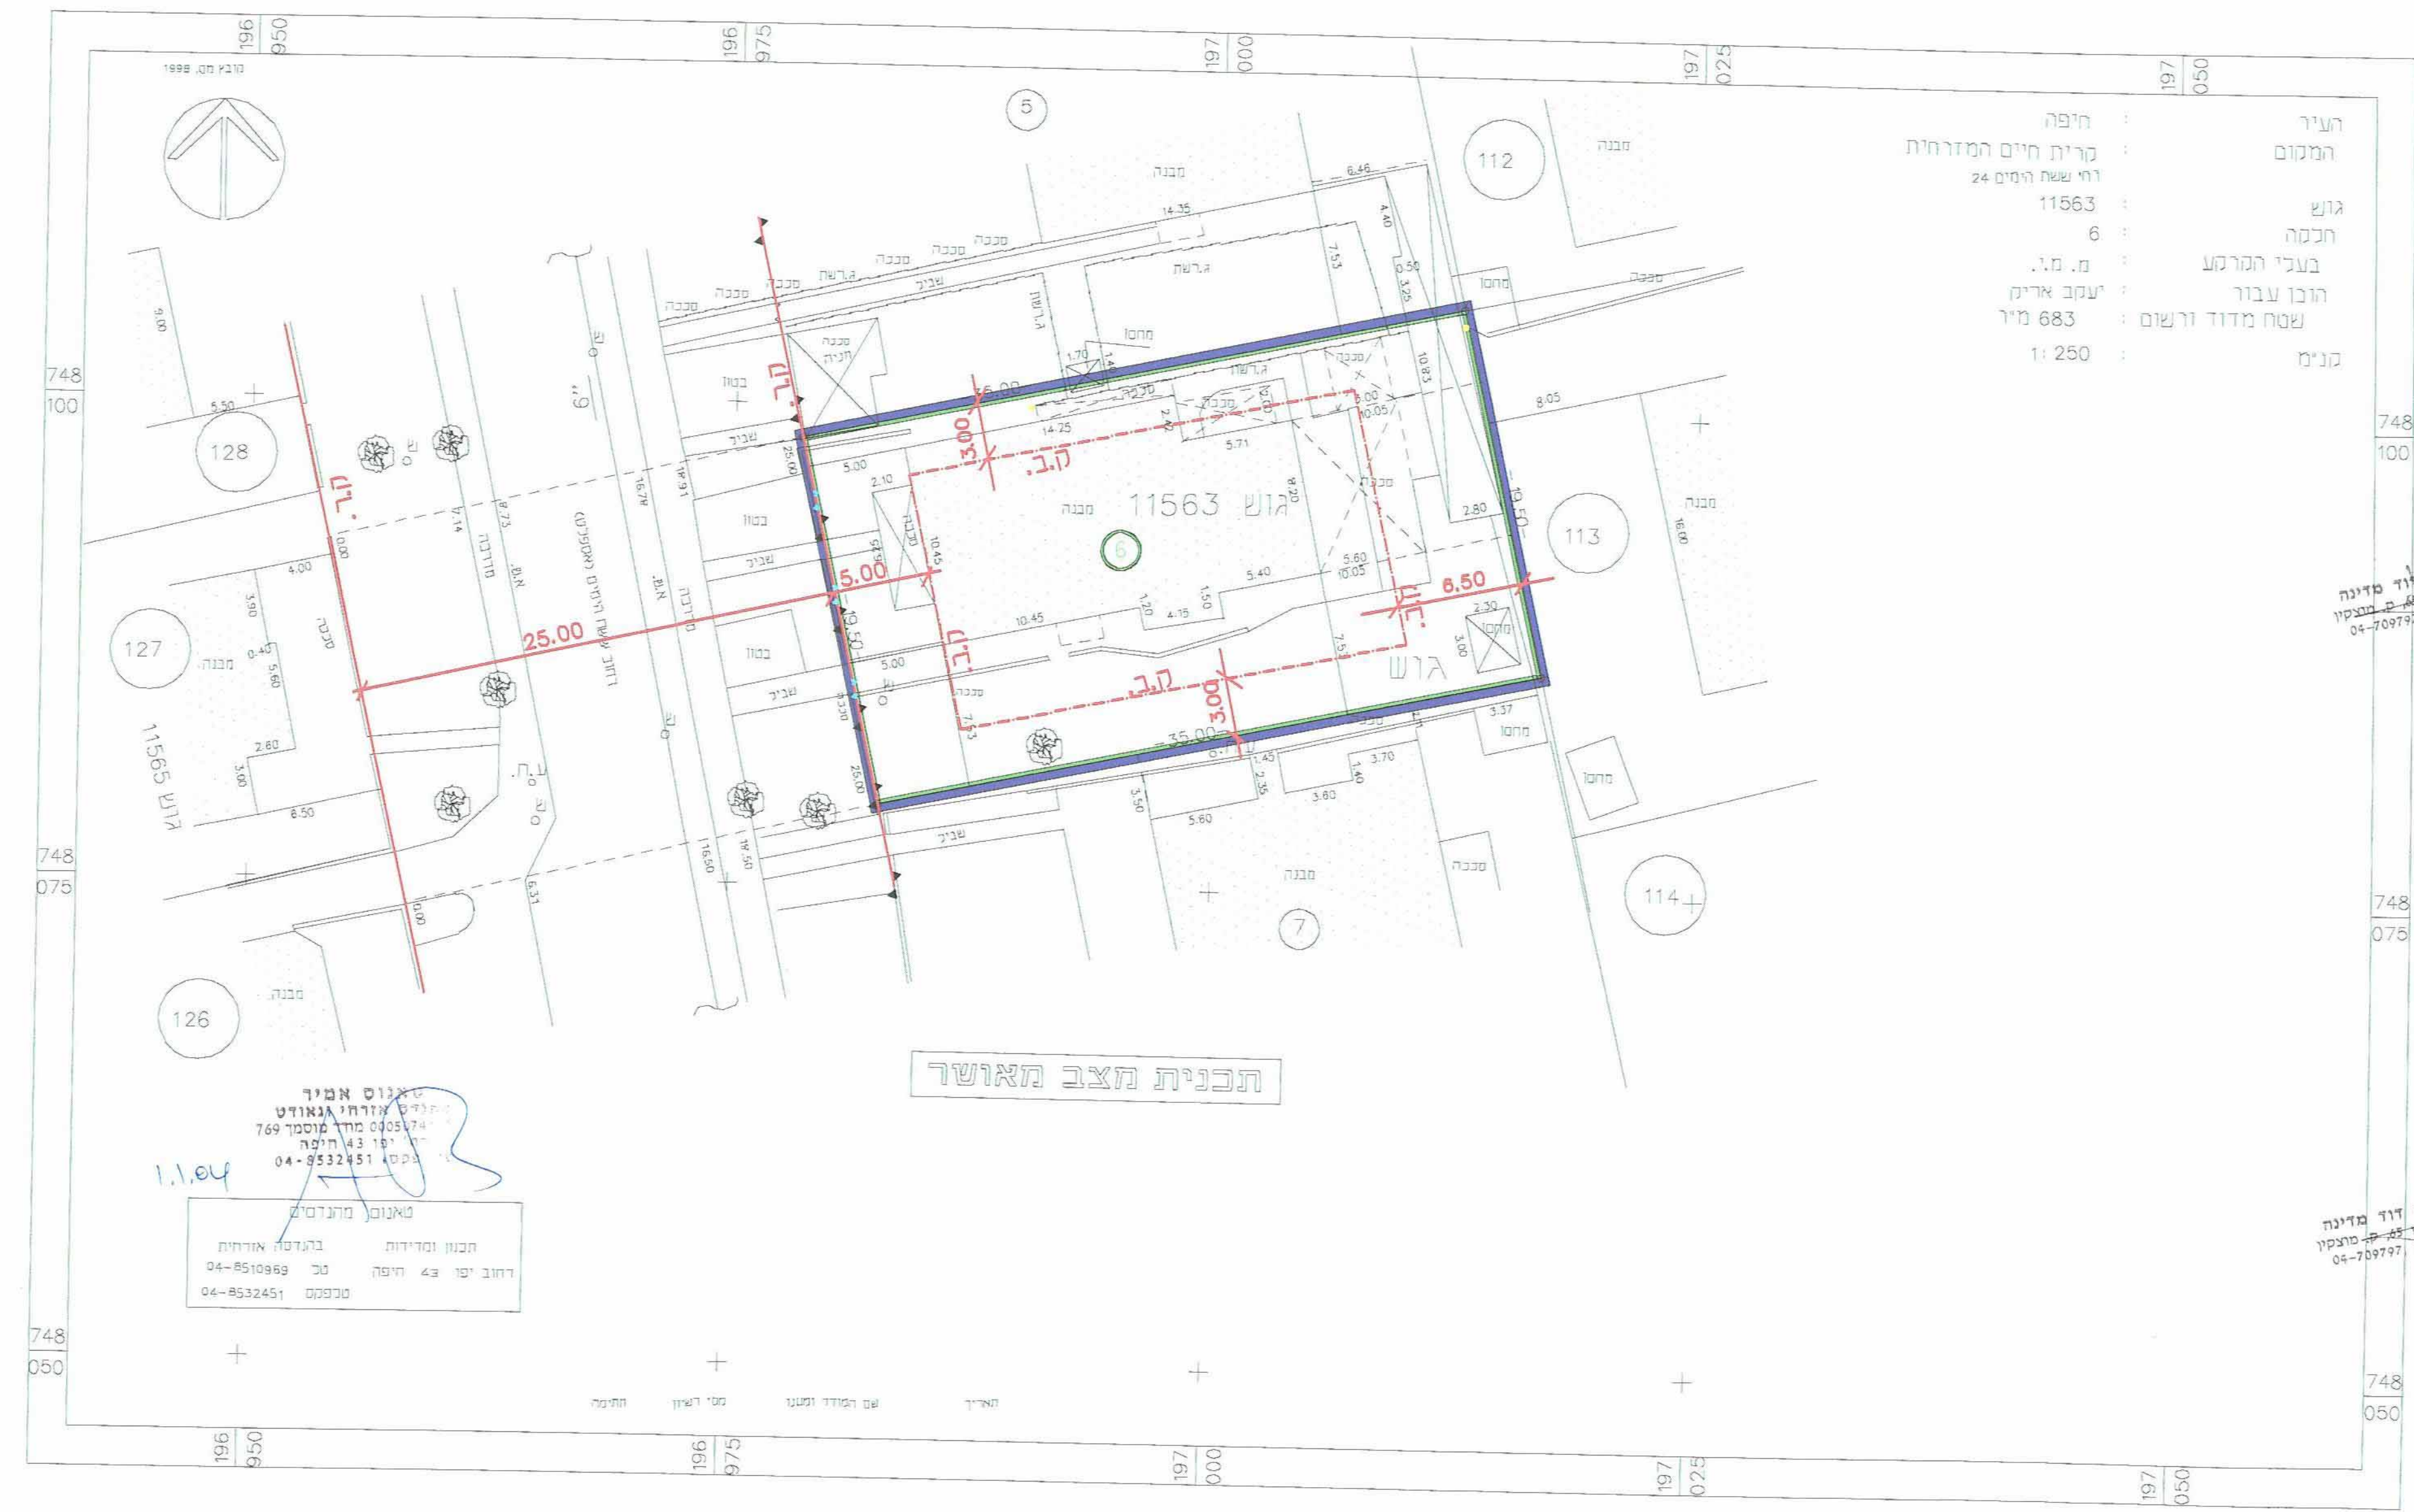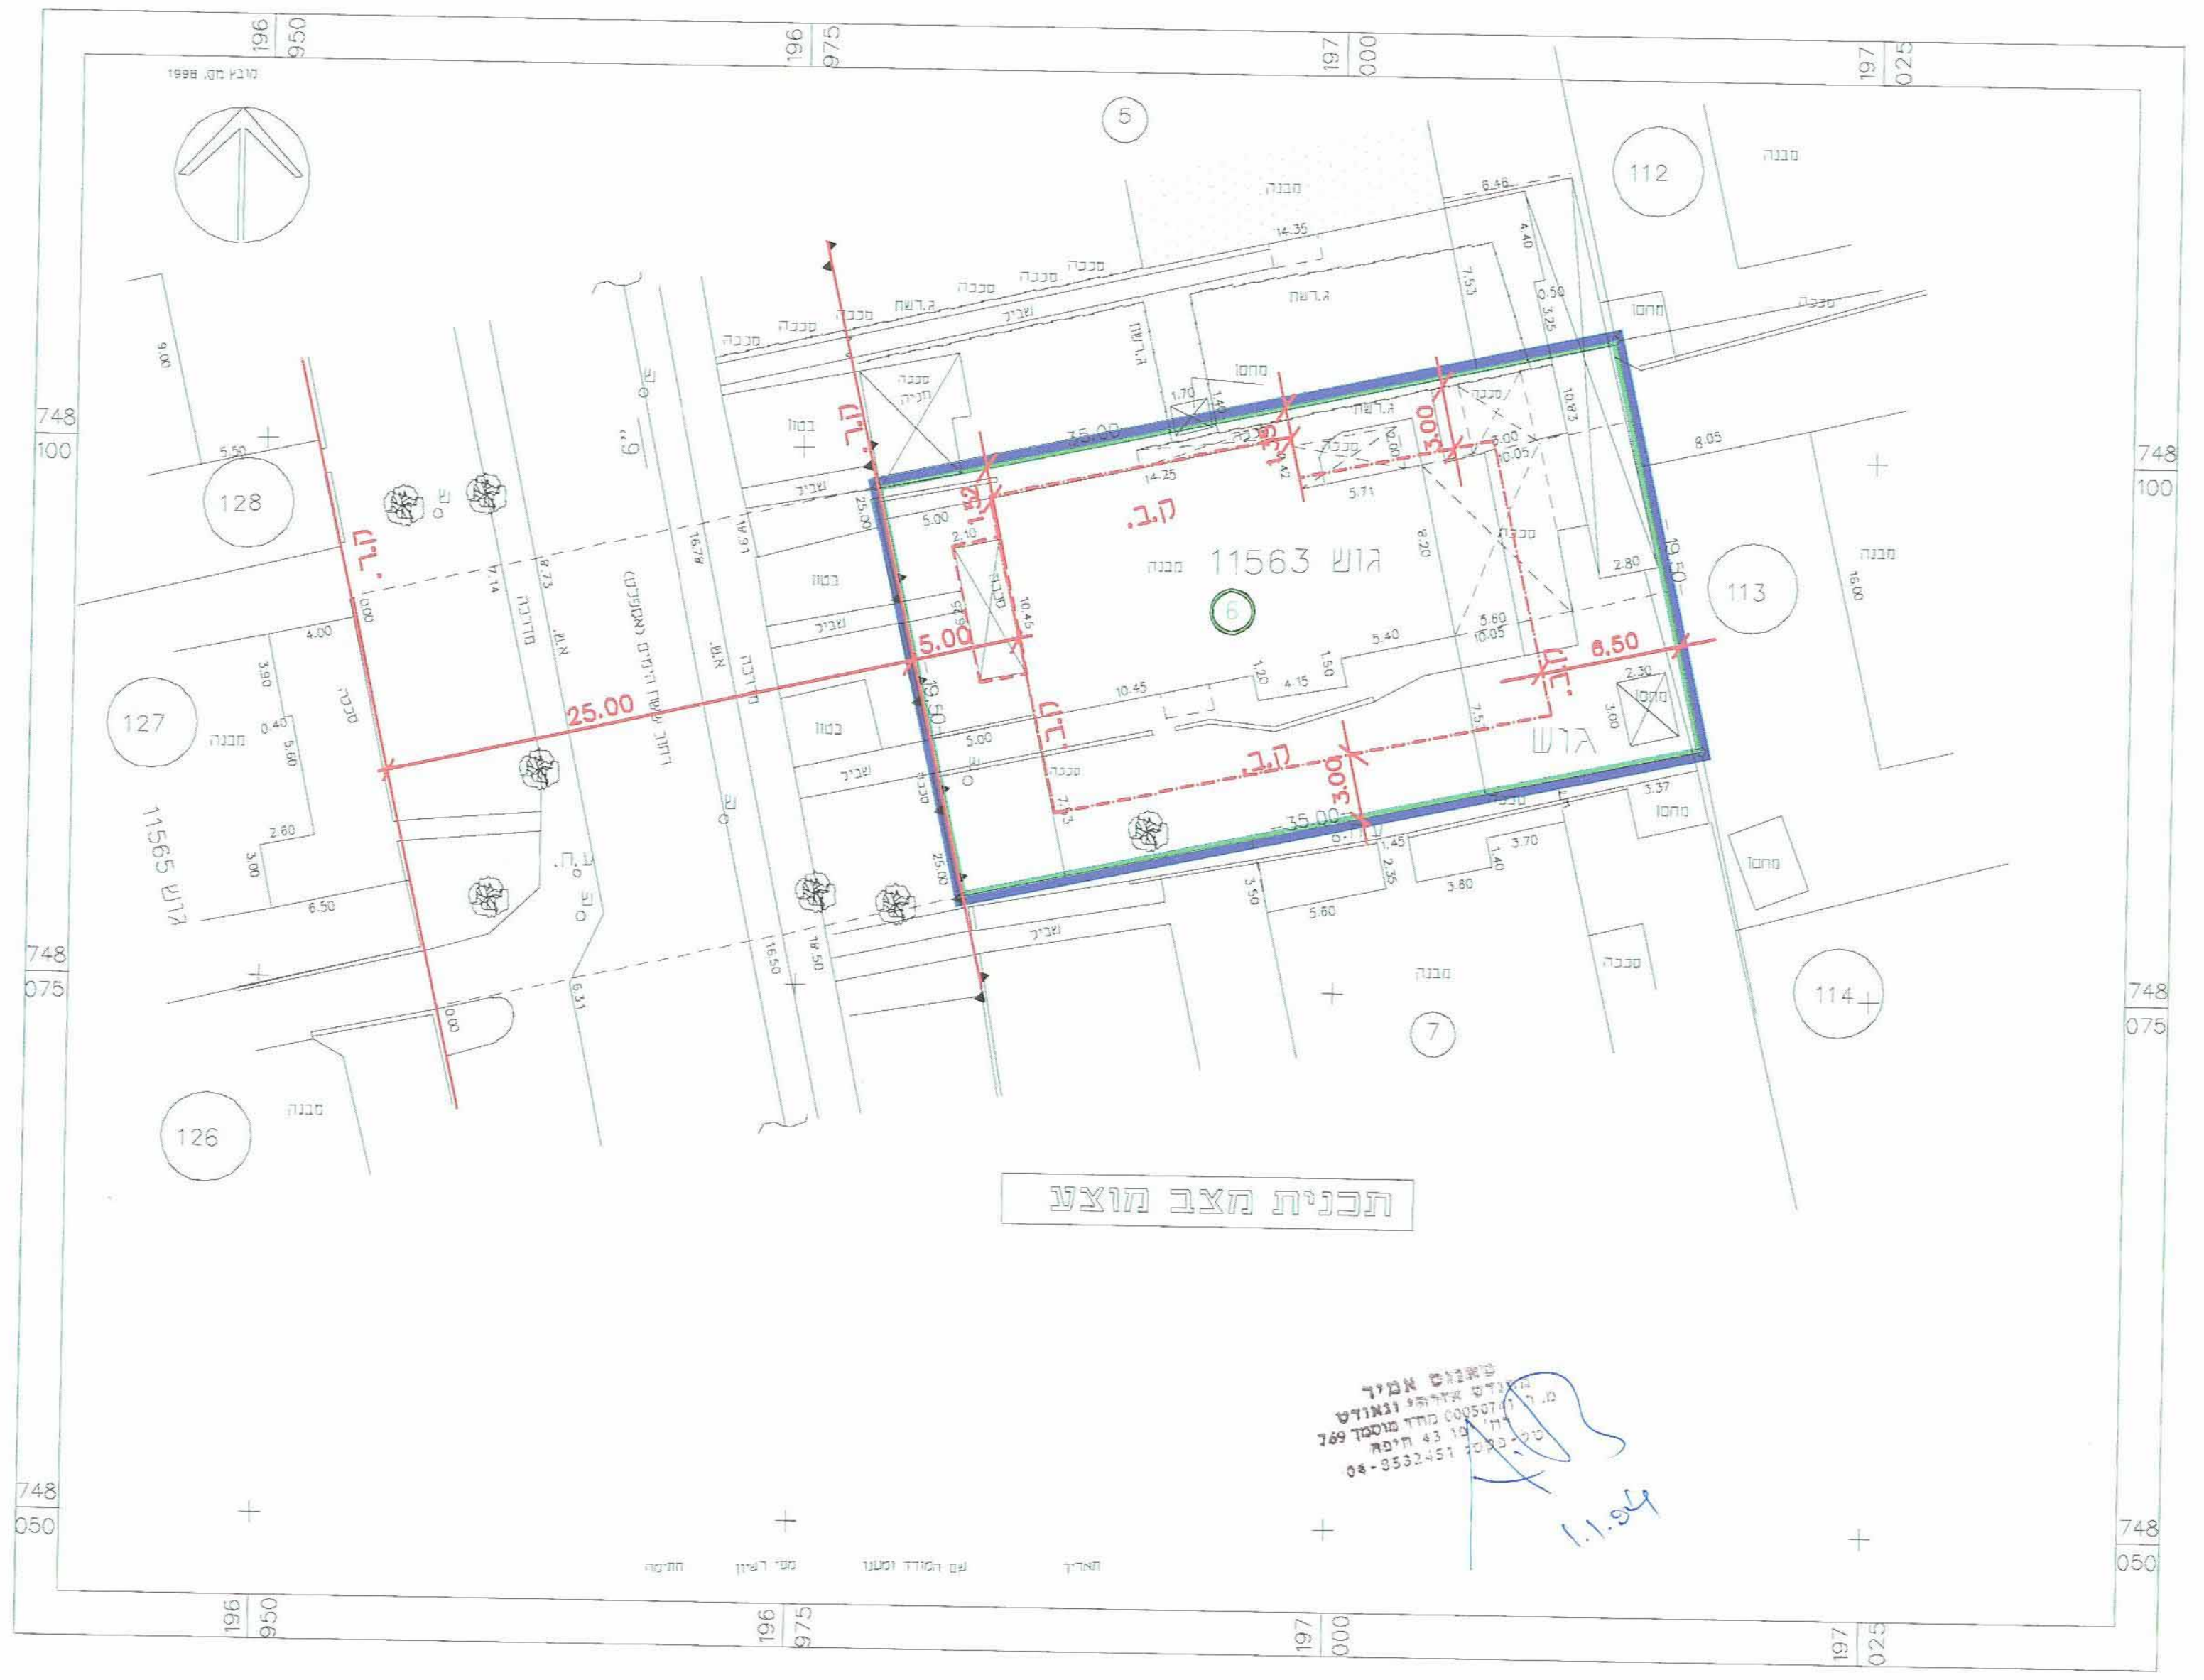


| | |
|----------------|--------------------|
| העיר | חיפה |
| המקום | קריית חיים המזרחית |
| גוש | 11563 |
| חלקה | 6 |
| הוכן עבור | יעקב אריק |
| שטח מדוד ורשום | 683 מ"ר |
| קנימ | 1:250 |

תרשים הסביבה קנימ 1:1250

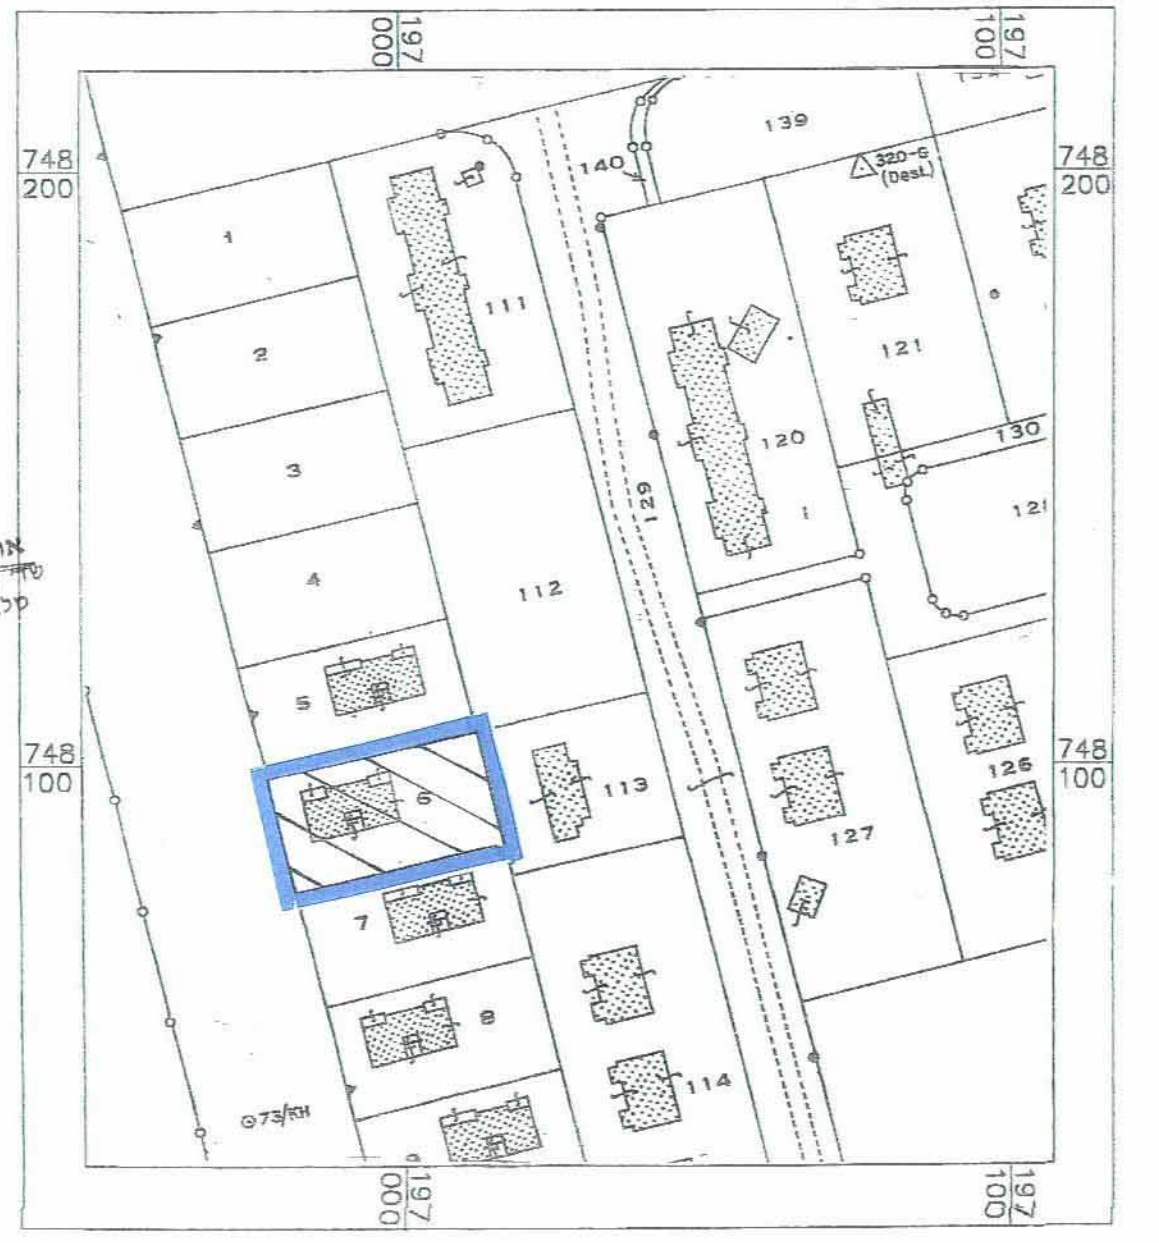

תרשים הסביבה קנימ 1:5000

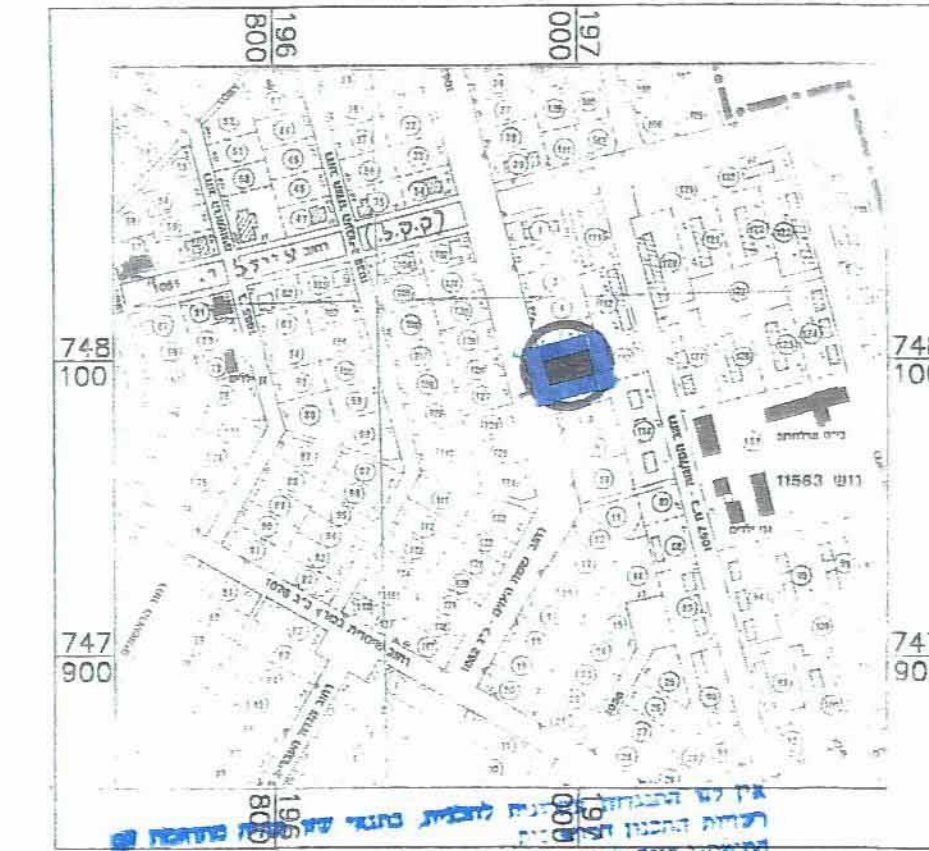


