

22.7.04 - 2179/מקרקעין/בנין ב'

(16)

מחוז חיפה

מרחוב תכנון מקומי - חיפה
שינוי תכנית מתאר מקומי
תכנית מס' דפ/מק/ 2179

שינוי קו בניין בשד' בן גוריון 22
פינת רח' המגנים במושבה הגרמנית
גוש 10829 חלקה 3
נספח גבול תכנית וקווי בניין
קמ' 1:250

יוזם התכנית: פורסמן מטר. רח' נבאס 38, חיפה.

טל: 04-8526484

בעל הפרויקט: מנהל מקרקעי ישראל
רחוב 29 ליל"ם 51, חיפה.

עורך התכנית: פורת יהודה אדריכלות ושמור מבנים
ת.ד. 3648 חיפה. טל 04-8123461.

מודד התכנית: ב. ברמן, מ. ברמן - מס' רשיון 517.

סה"כ שטח התכנית: 1221 מ"ר.

סה"כ שטח חלקה 3: 506 מ"ר. מודד ורשום

מקרה:

גבול תכנית

גבול חלקה קיימת

מספר חלקה קיימת

קו בניין מאושר

קו בניין מוצען

קו רוחב

בניין קיימ


מבנה להריטה

מס' דרך


מרוחץ צידי

ROAD LINE


חתימות:

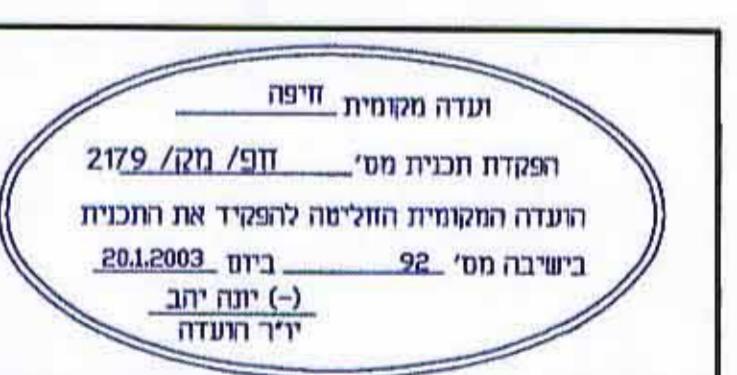


אישור כויה מס' 2179
הגהה והקמת תחולתה לאושר את התוכנית
בהתאריך: 29.3.04
בשם: ברמן מ. (צ) י.ה.ה.
בטלפון: 04/526484
בכתובת: פורסמן מטר. רח' נבאס 38, חיפה
בטלפון: 04/8526484

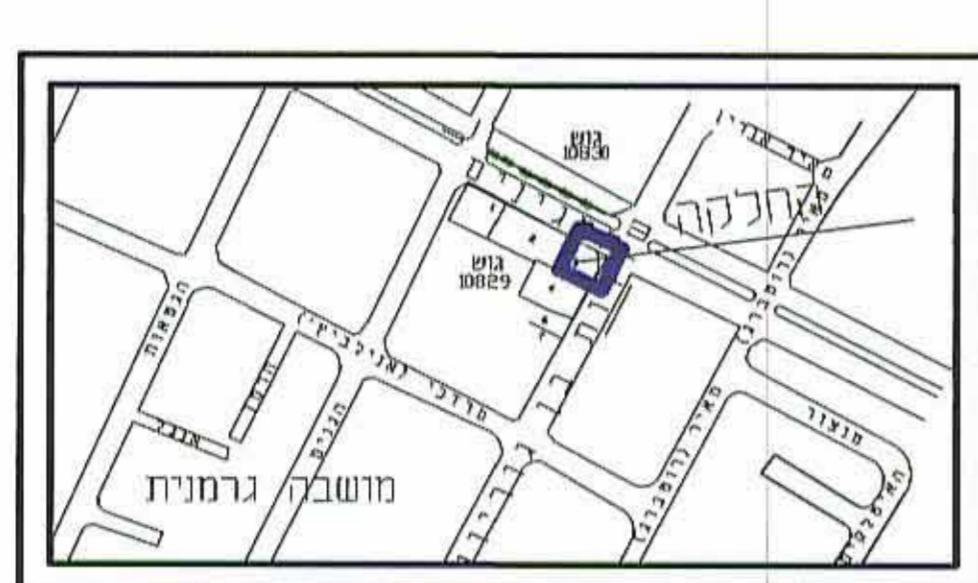


תרשים סביבה 5000 : 1

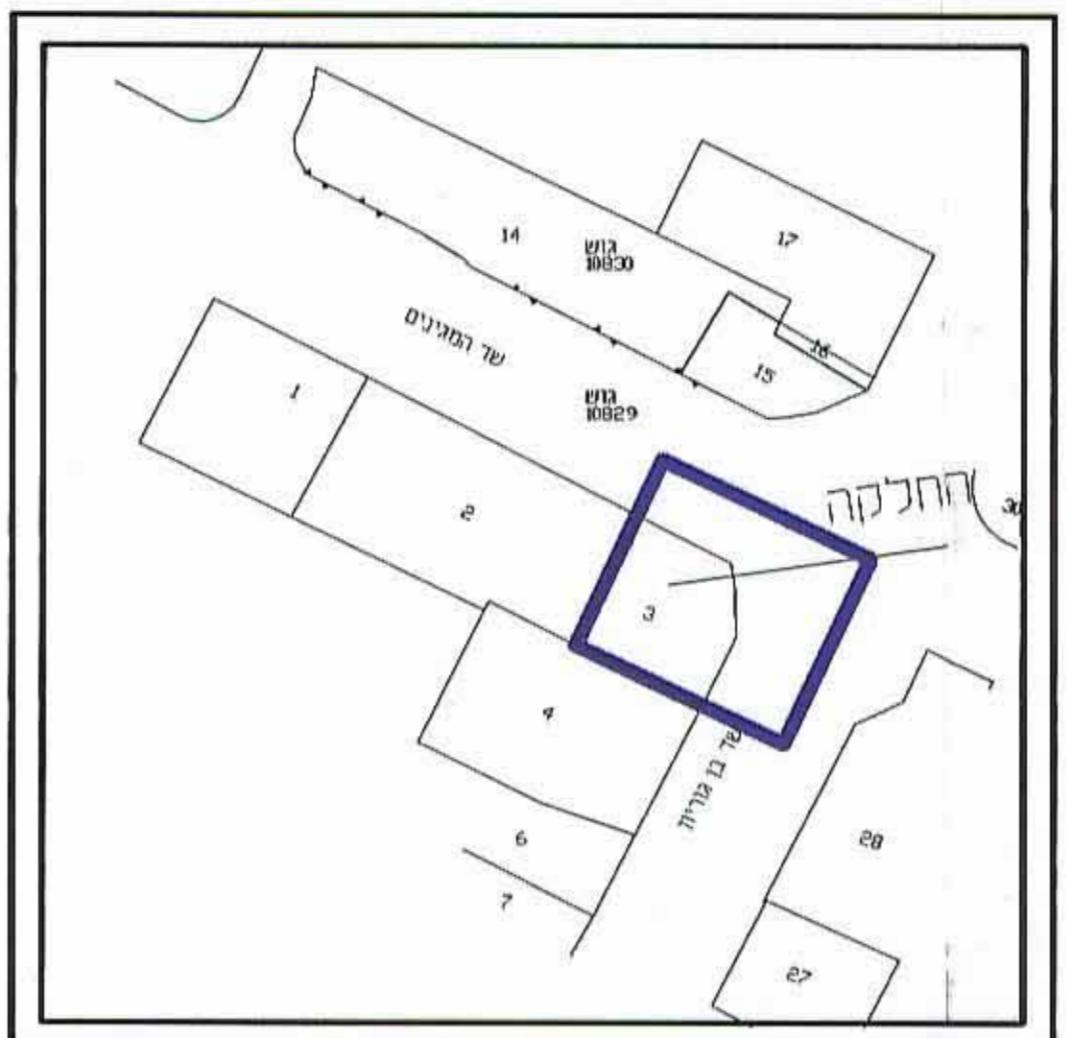

תרשים סביבה 1250 : 1

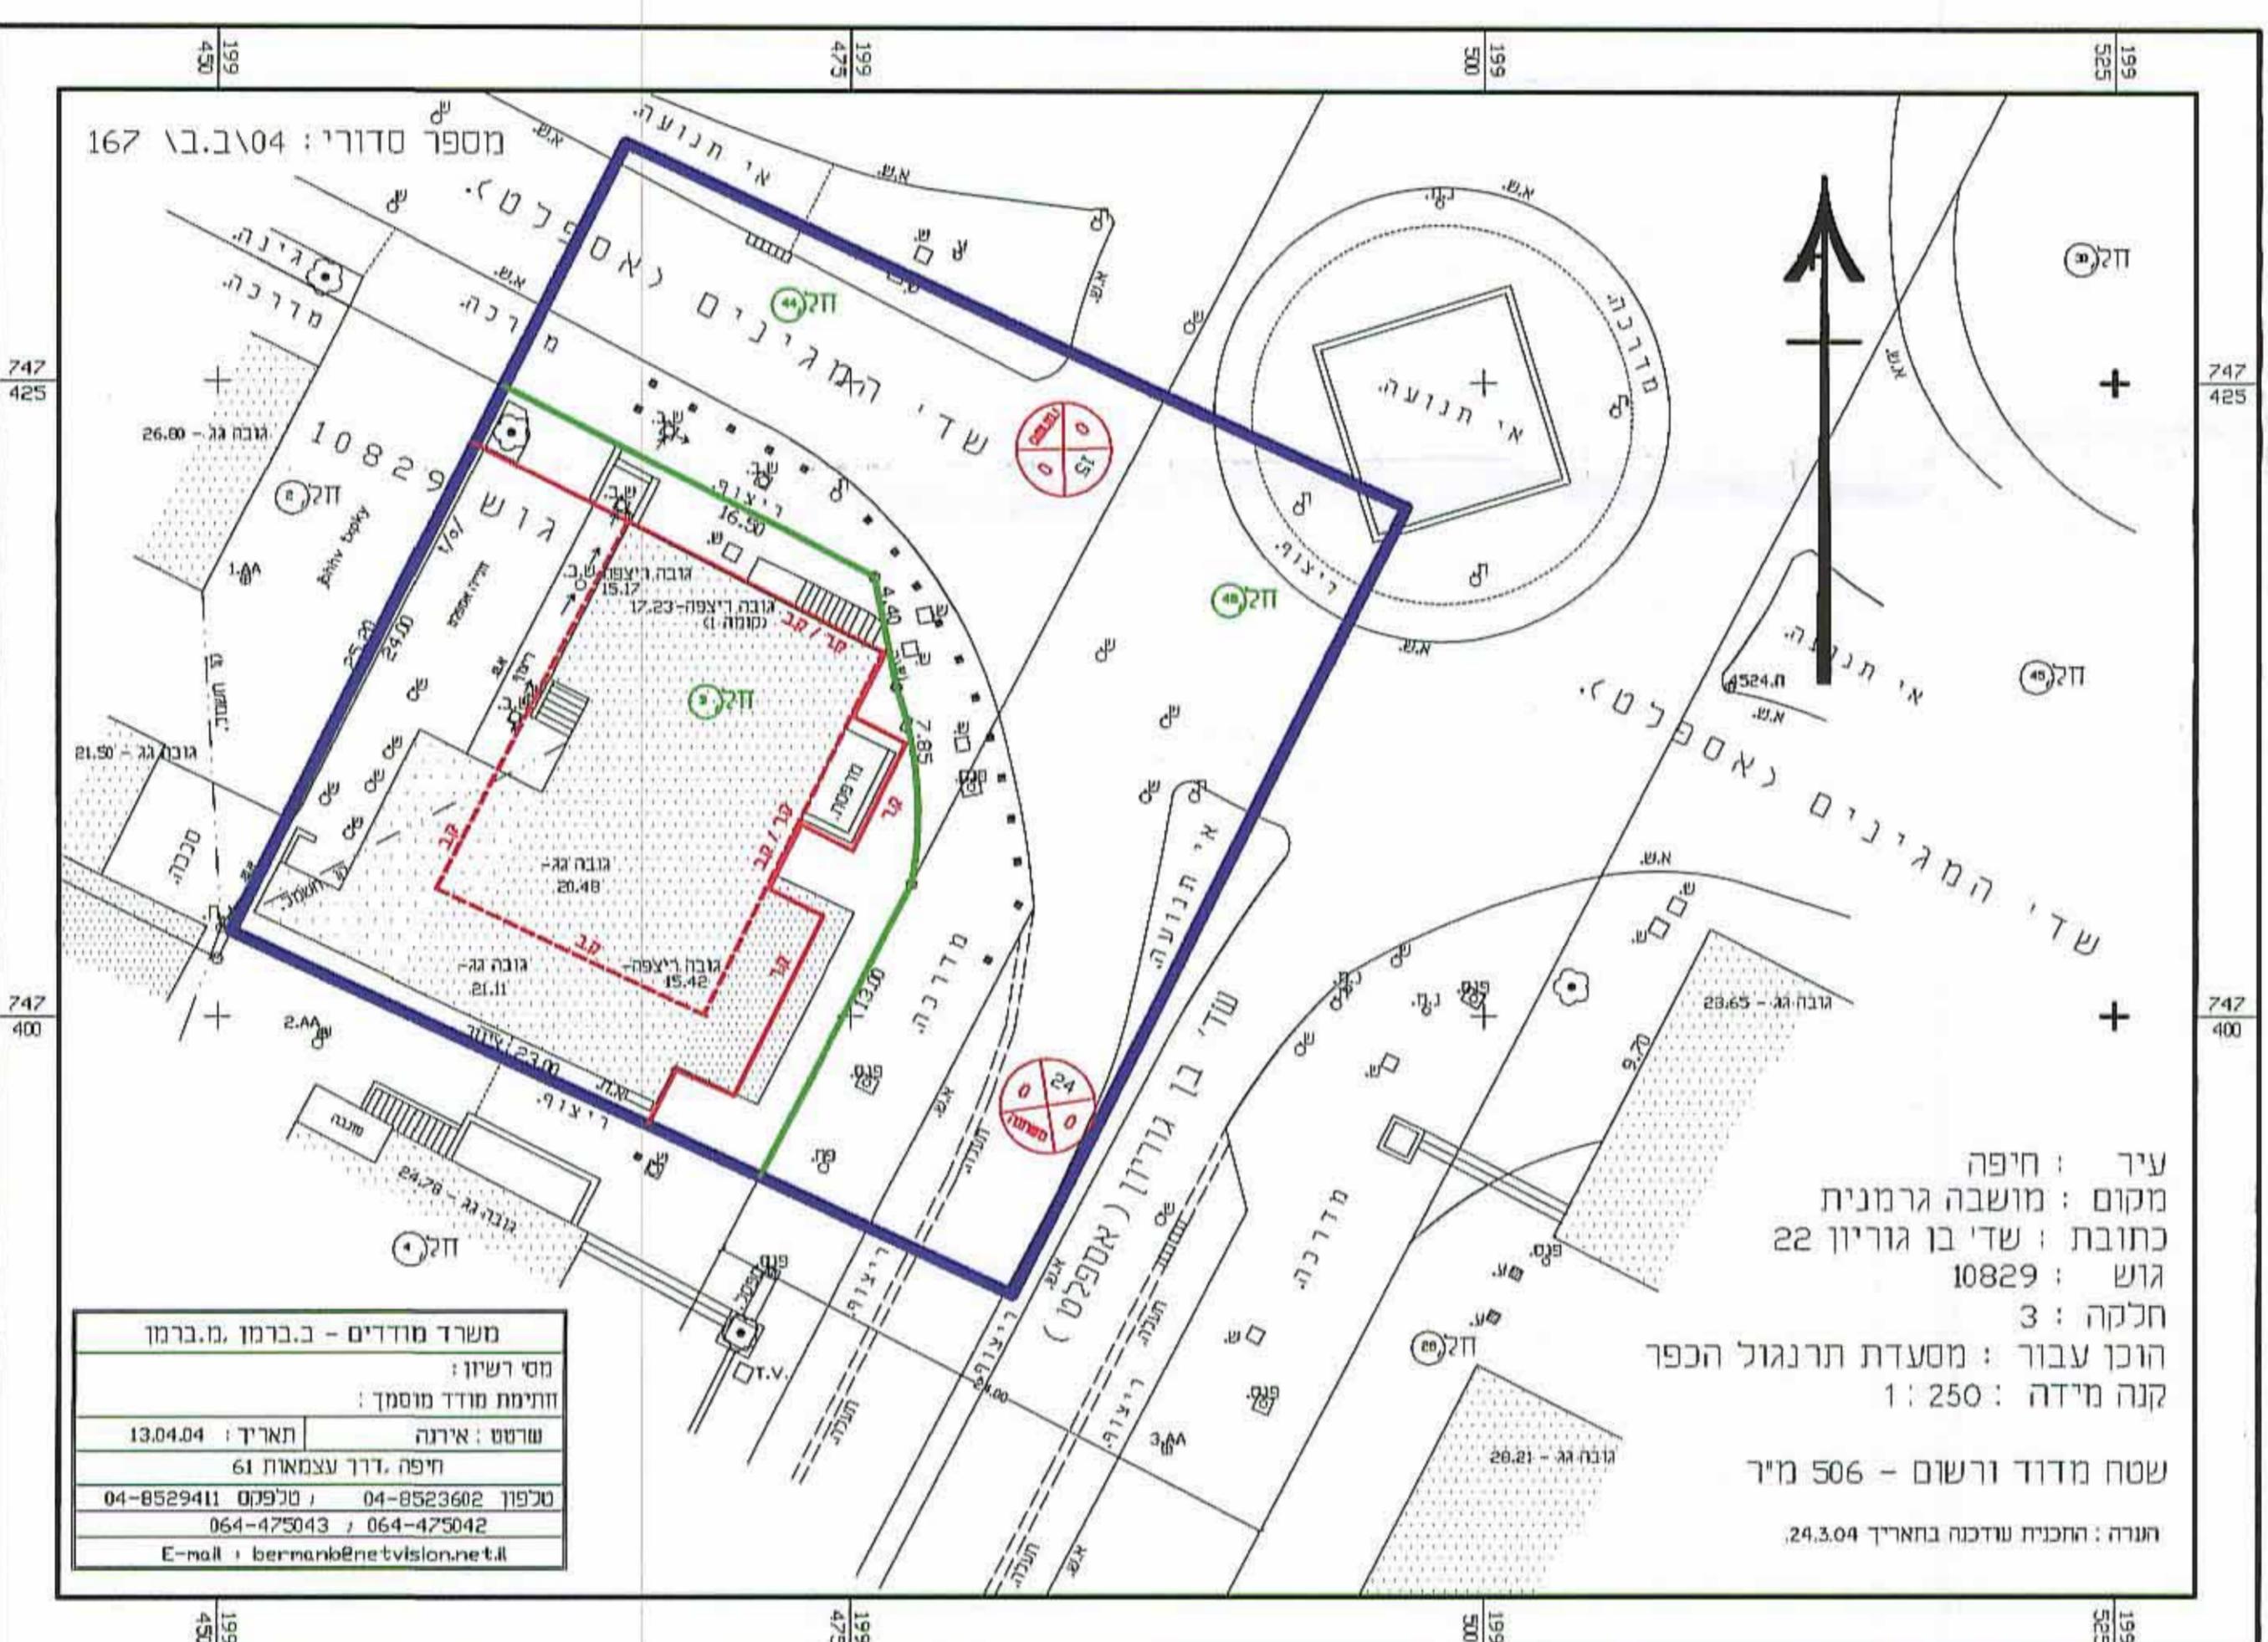

תכנית מצב מאושר
קמ' 1:250

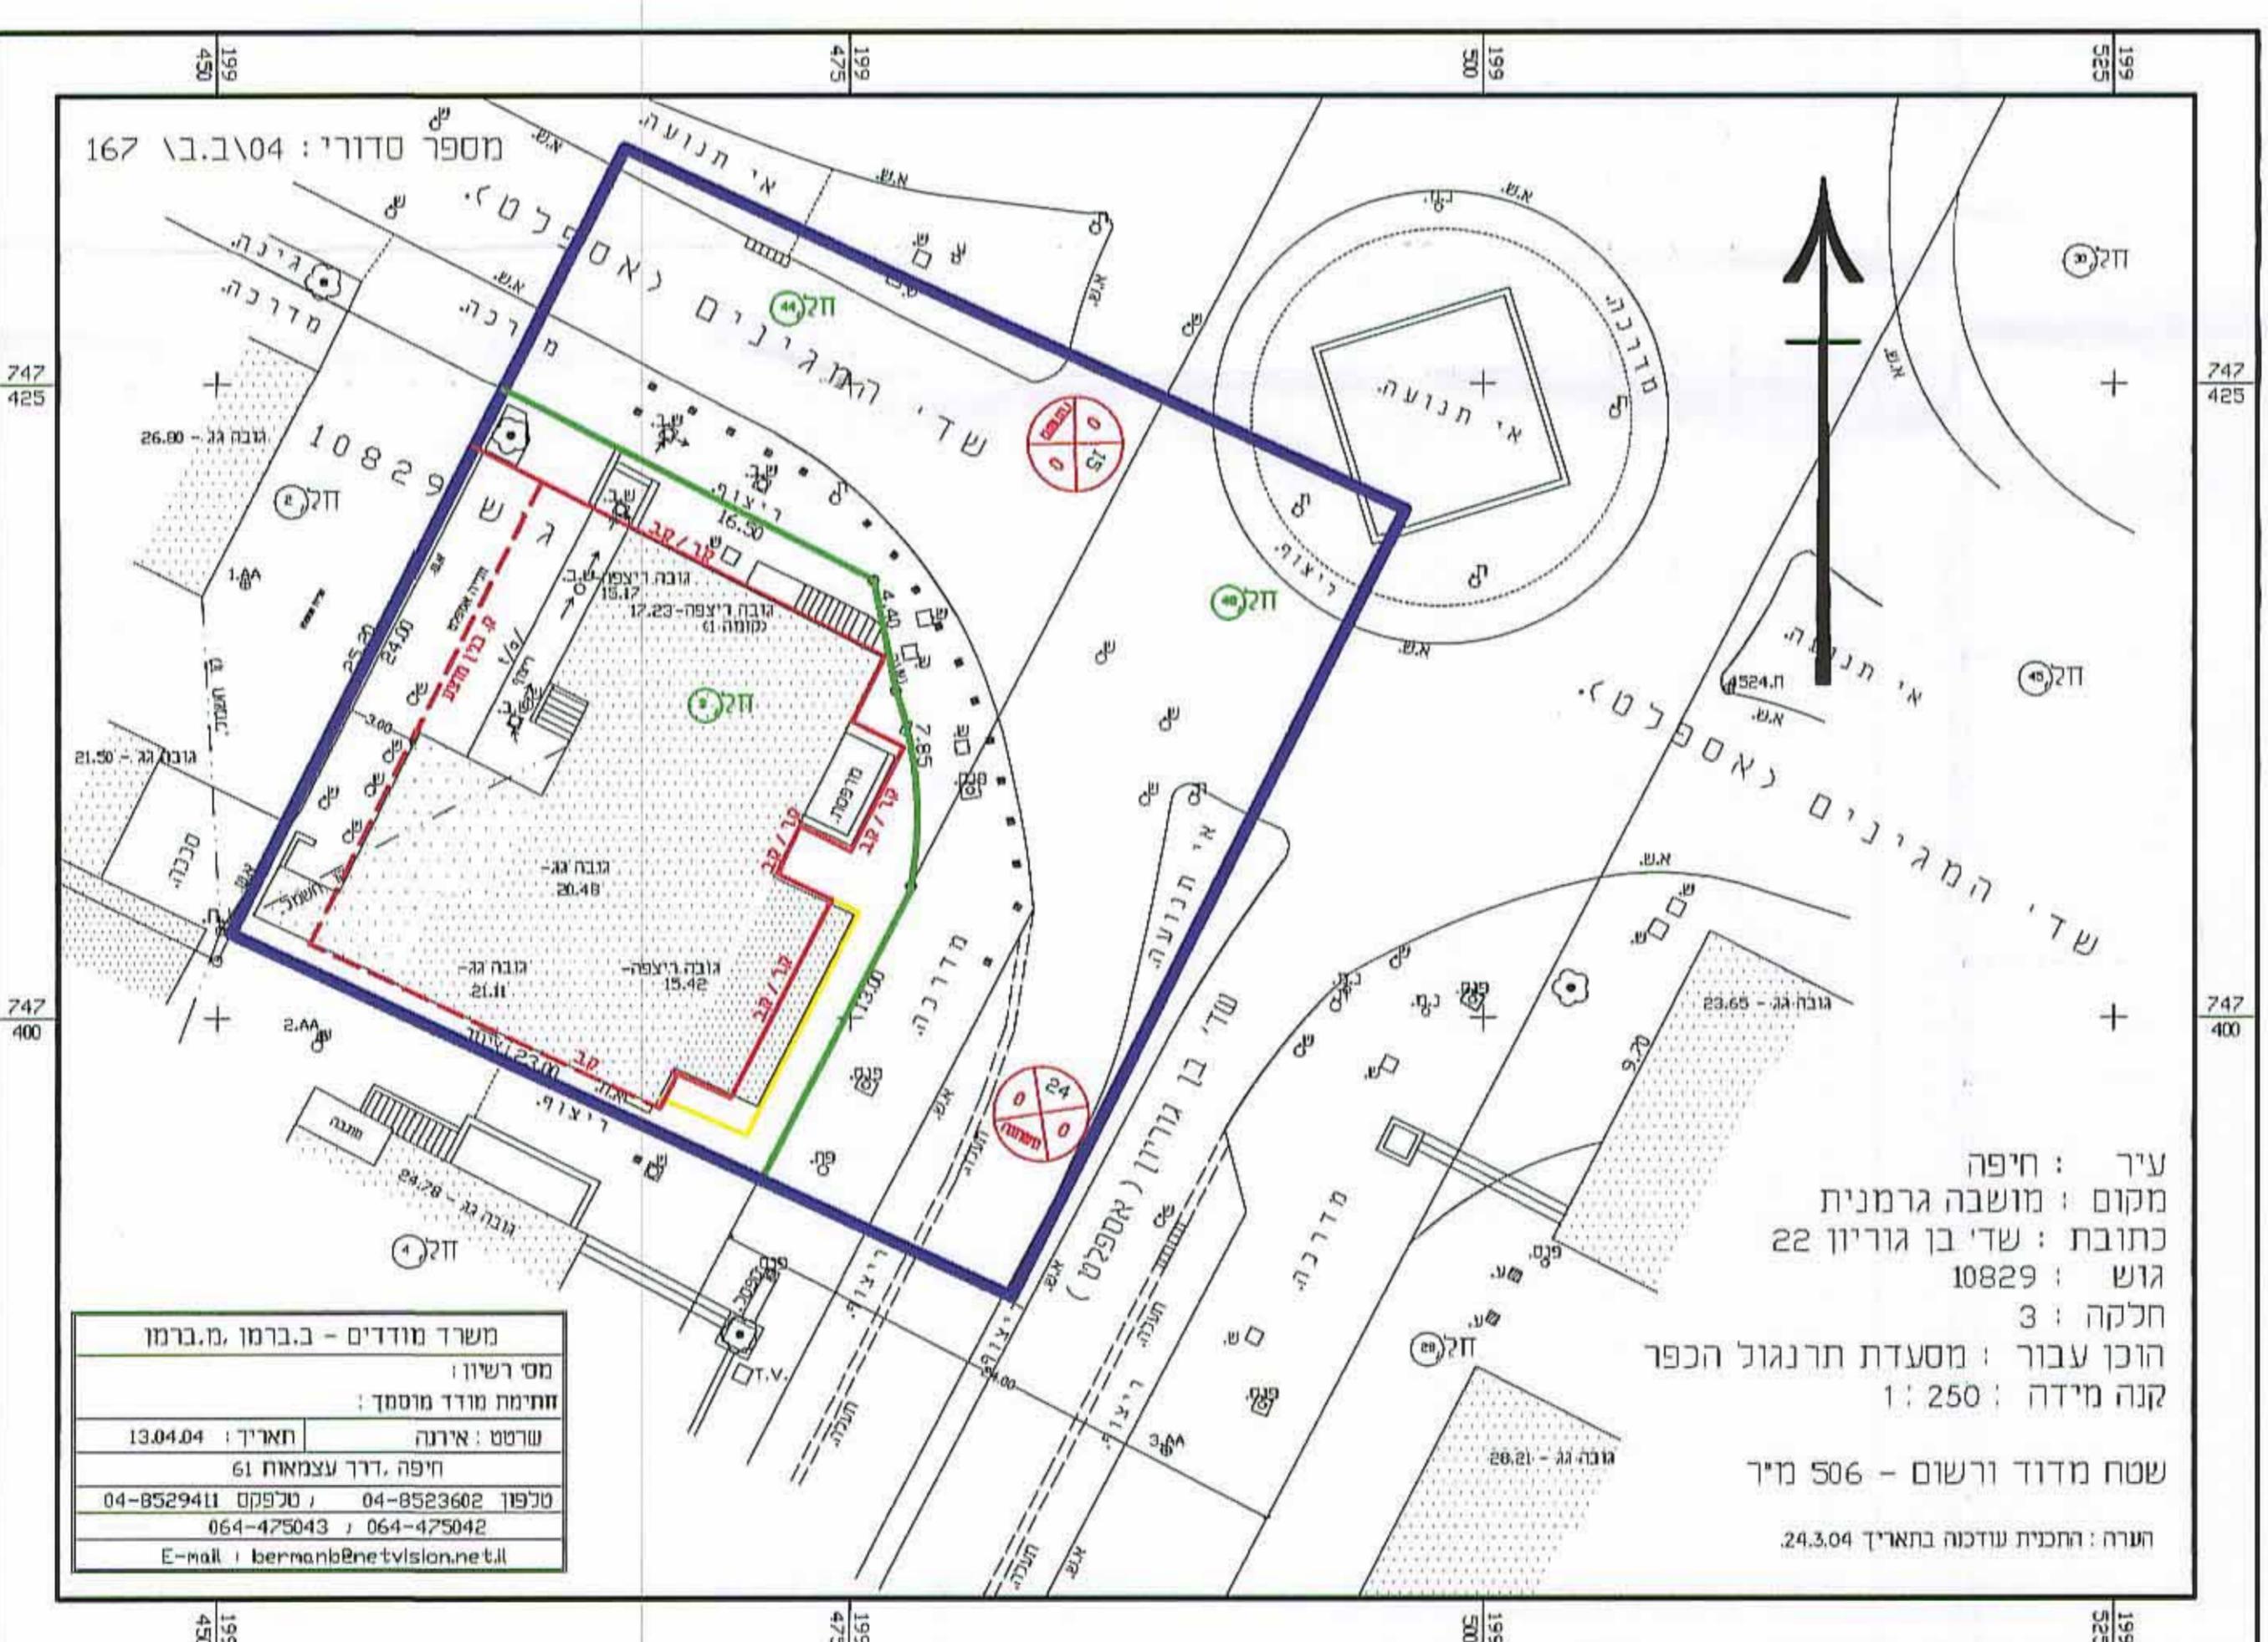

תכנית מצב מוצען
קמ' 1:250