מצב קיים - קנ"מ 1:2,500

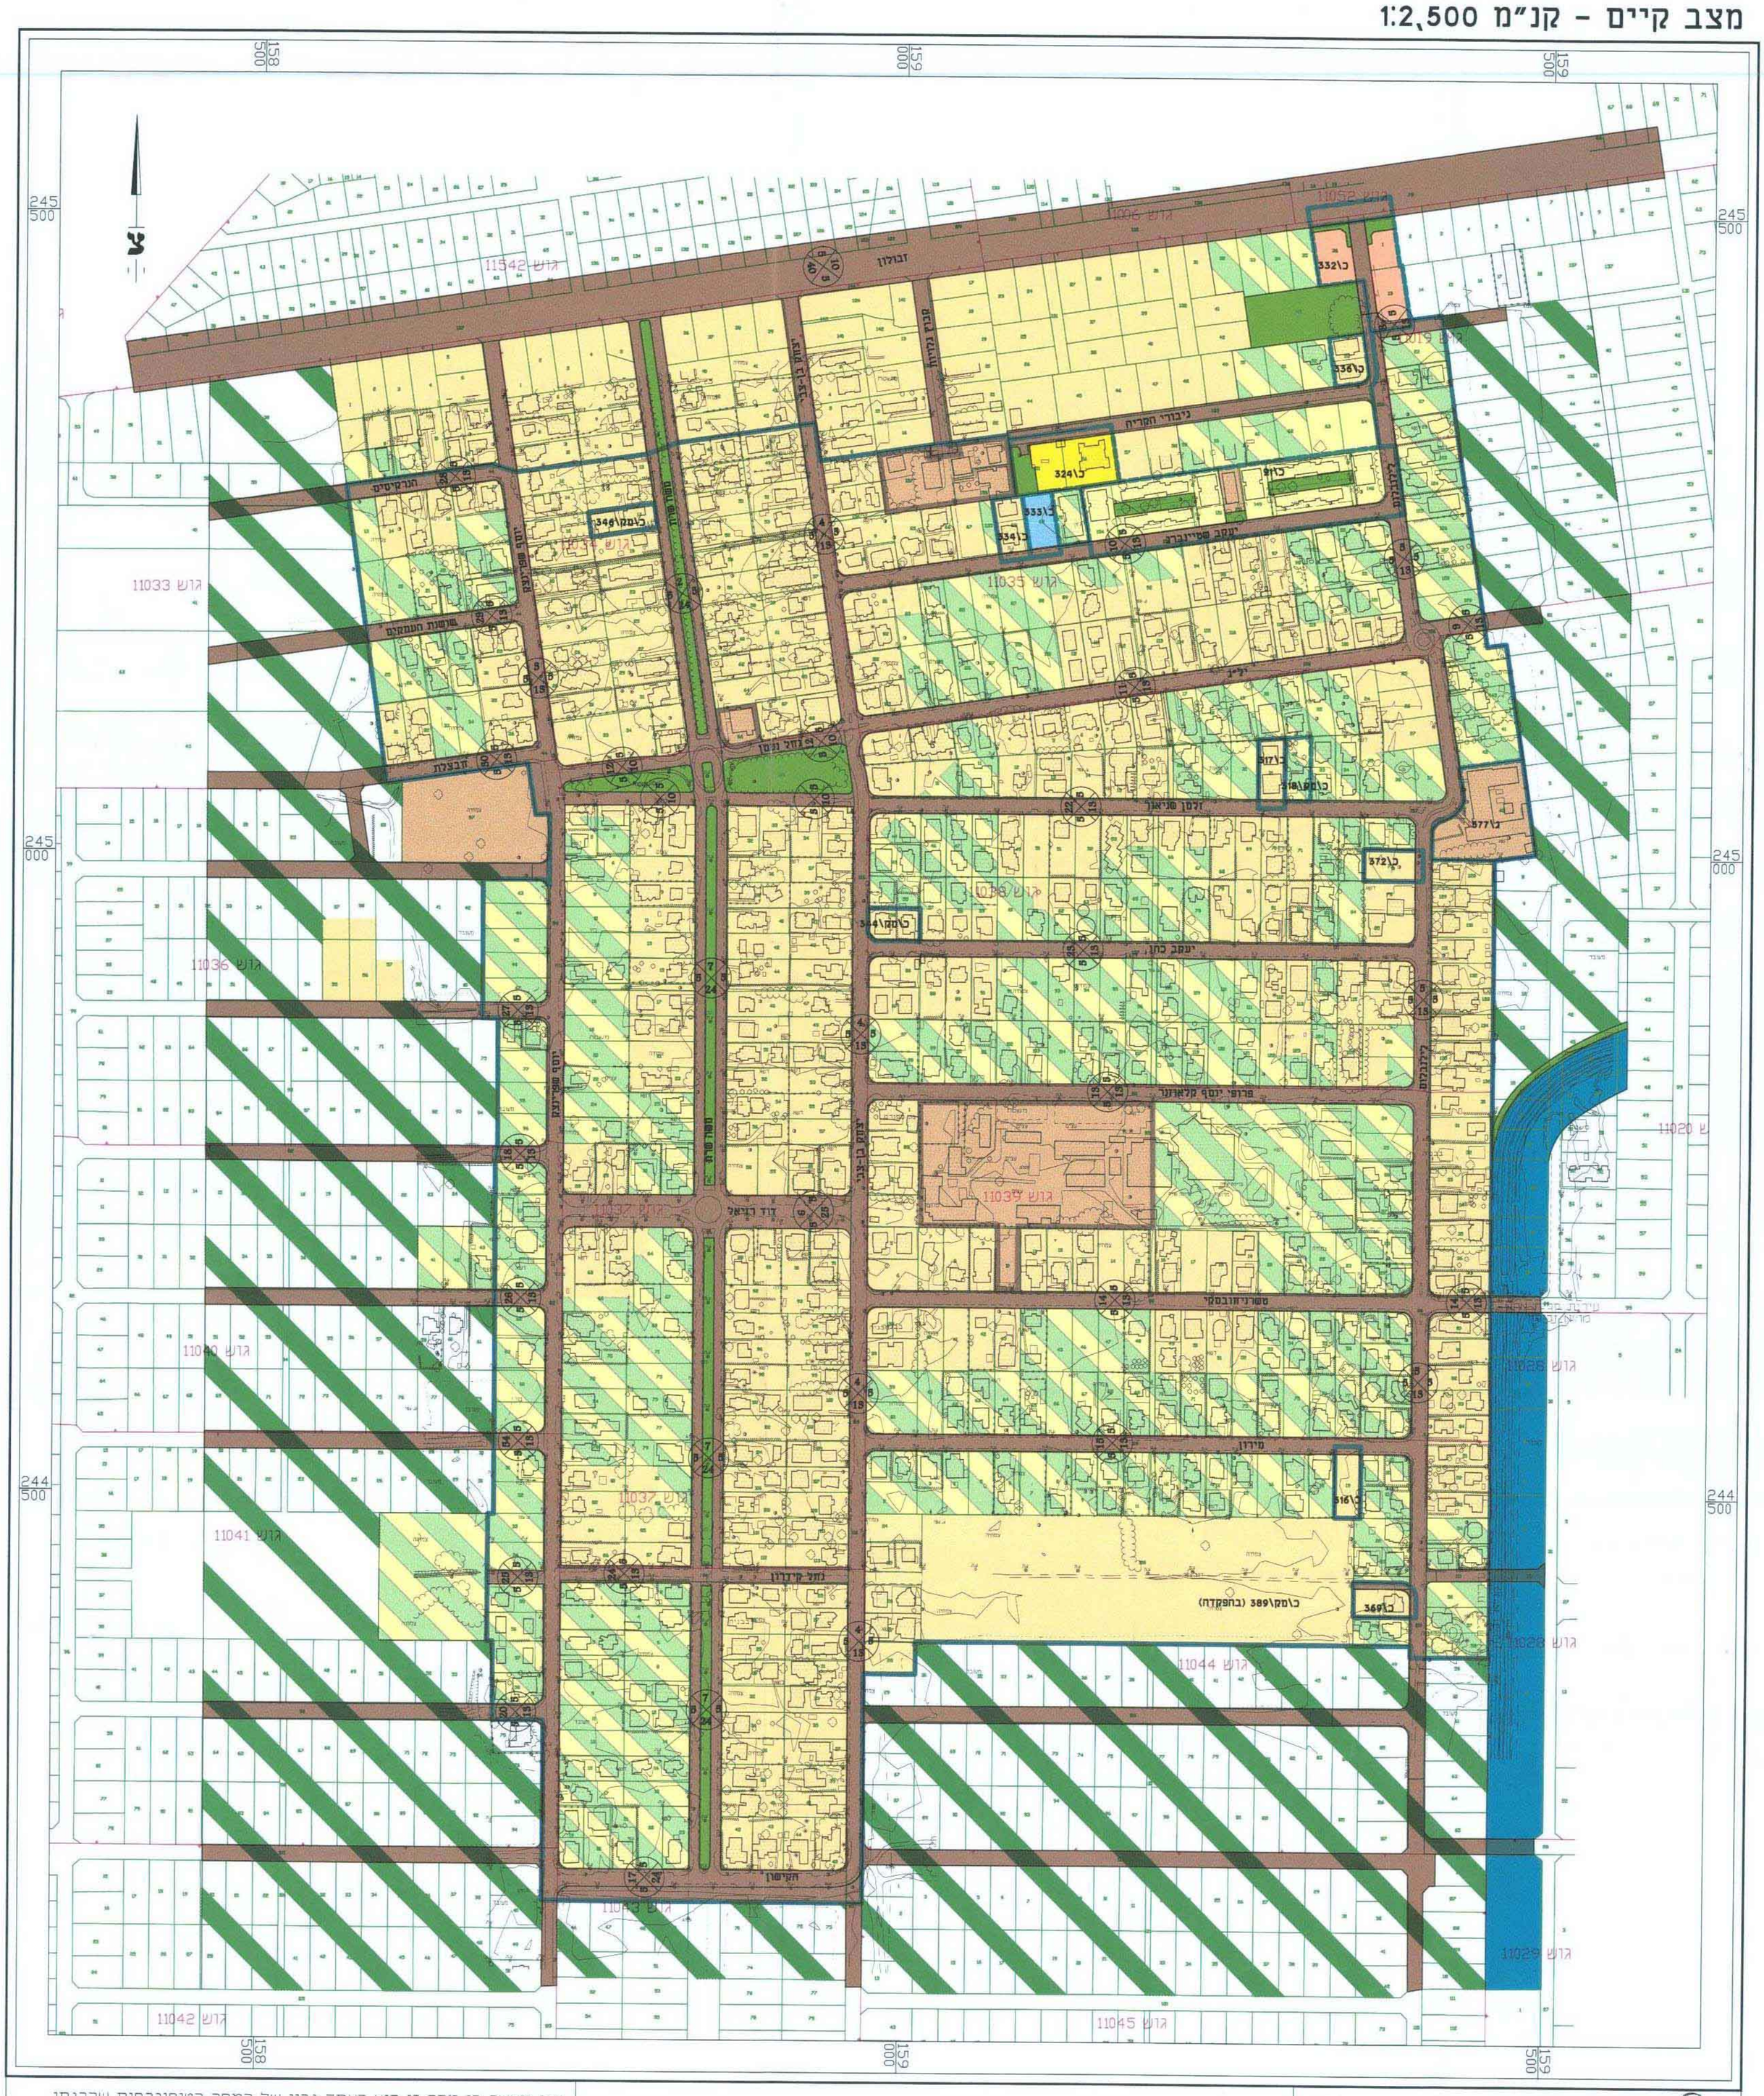

אני מאשר כי מפה זו היא העתק נכון של המפה הטופוגרפית שהכנתי על סמך מדידה שהסתיימה ביום 20 בחודש 07 שנת 2005 וכי כל הפרטים שצוינו במפה זו הם מדויקים ודרגתם היא דרגה ג המפה בוצעה בהתאם לתקנות המודדים (מדידה ומיפוי) התשנ"ח-1998

תאריך : 27.07.05

המקום:ראשון לציון — משה פלום - מודד מוסמך 442

נאמן מ.ניתוח ומדידה קרקעות ונכסים בע"מ
איכות אוטור
אושרה לנוכחות ועדה
שם
חתימה

הלפרין פלום מדידות וסטוגרמטריה בע"מ
הלפרין - פלום
רח' הכשרת הישוב 10 א.ת.ח. ראשל"צ. טל' 03-9627082
תי"ר ISO 9002

הערות:

המטרה שלשמה הוכנה המפה: תיכנון.
שיטת ביצוע המדידה הפלנימטרית: פוטוגרמטרית
שיטת ביצוע המדידה האלטימטרית פוטוגרמטרית
תאריך הצילום: 8.03.2002
לא נמדדו תשתיות תת קרקעיות.
הרקע של גושים וחלקות הינו גרפי ומשמש כרקע בלבד ואינו מהווה אסמכתא לסימון וחידוש גבולות.