

מרחב תכנון מקומי קריות "פסגות ים"-קרית ים

מצורף לתכנית מס' ק/מק/353/ד/1
שנוי לתכנית מתאר מס' ק/במ/353 א'


נספח בינוי

תאריך: 20.05.2007
נתקבל


מחוז : חיפה
נפה : חיפה
עיר : קרית ים
גוש : 12579
חלקה : 38 (מגרש 2004)
היוזם והמגיש : ש"פ
רח ארנא 32, ת"א סל: 03-56326323
בעל הקרקע : מינהל מקרקעי ישראל בשם קרן קיימת לישראל
רח פל-15, ח'פה סל: 04-8630855
עורך התכנית : אדריכל צפריר גנני
ב.פלג אדריכלים ומתכנני ערים 1997 בע"מ
רח המסגר 20, ת"א סל: 03-68870017

מקרא

גבול התכנית : ————
גבול ת.ב.ע. מאושרת : - - - - -
גבול חלקה רשומה : ————
קו בן : ————

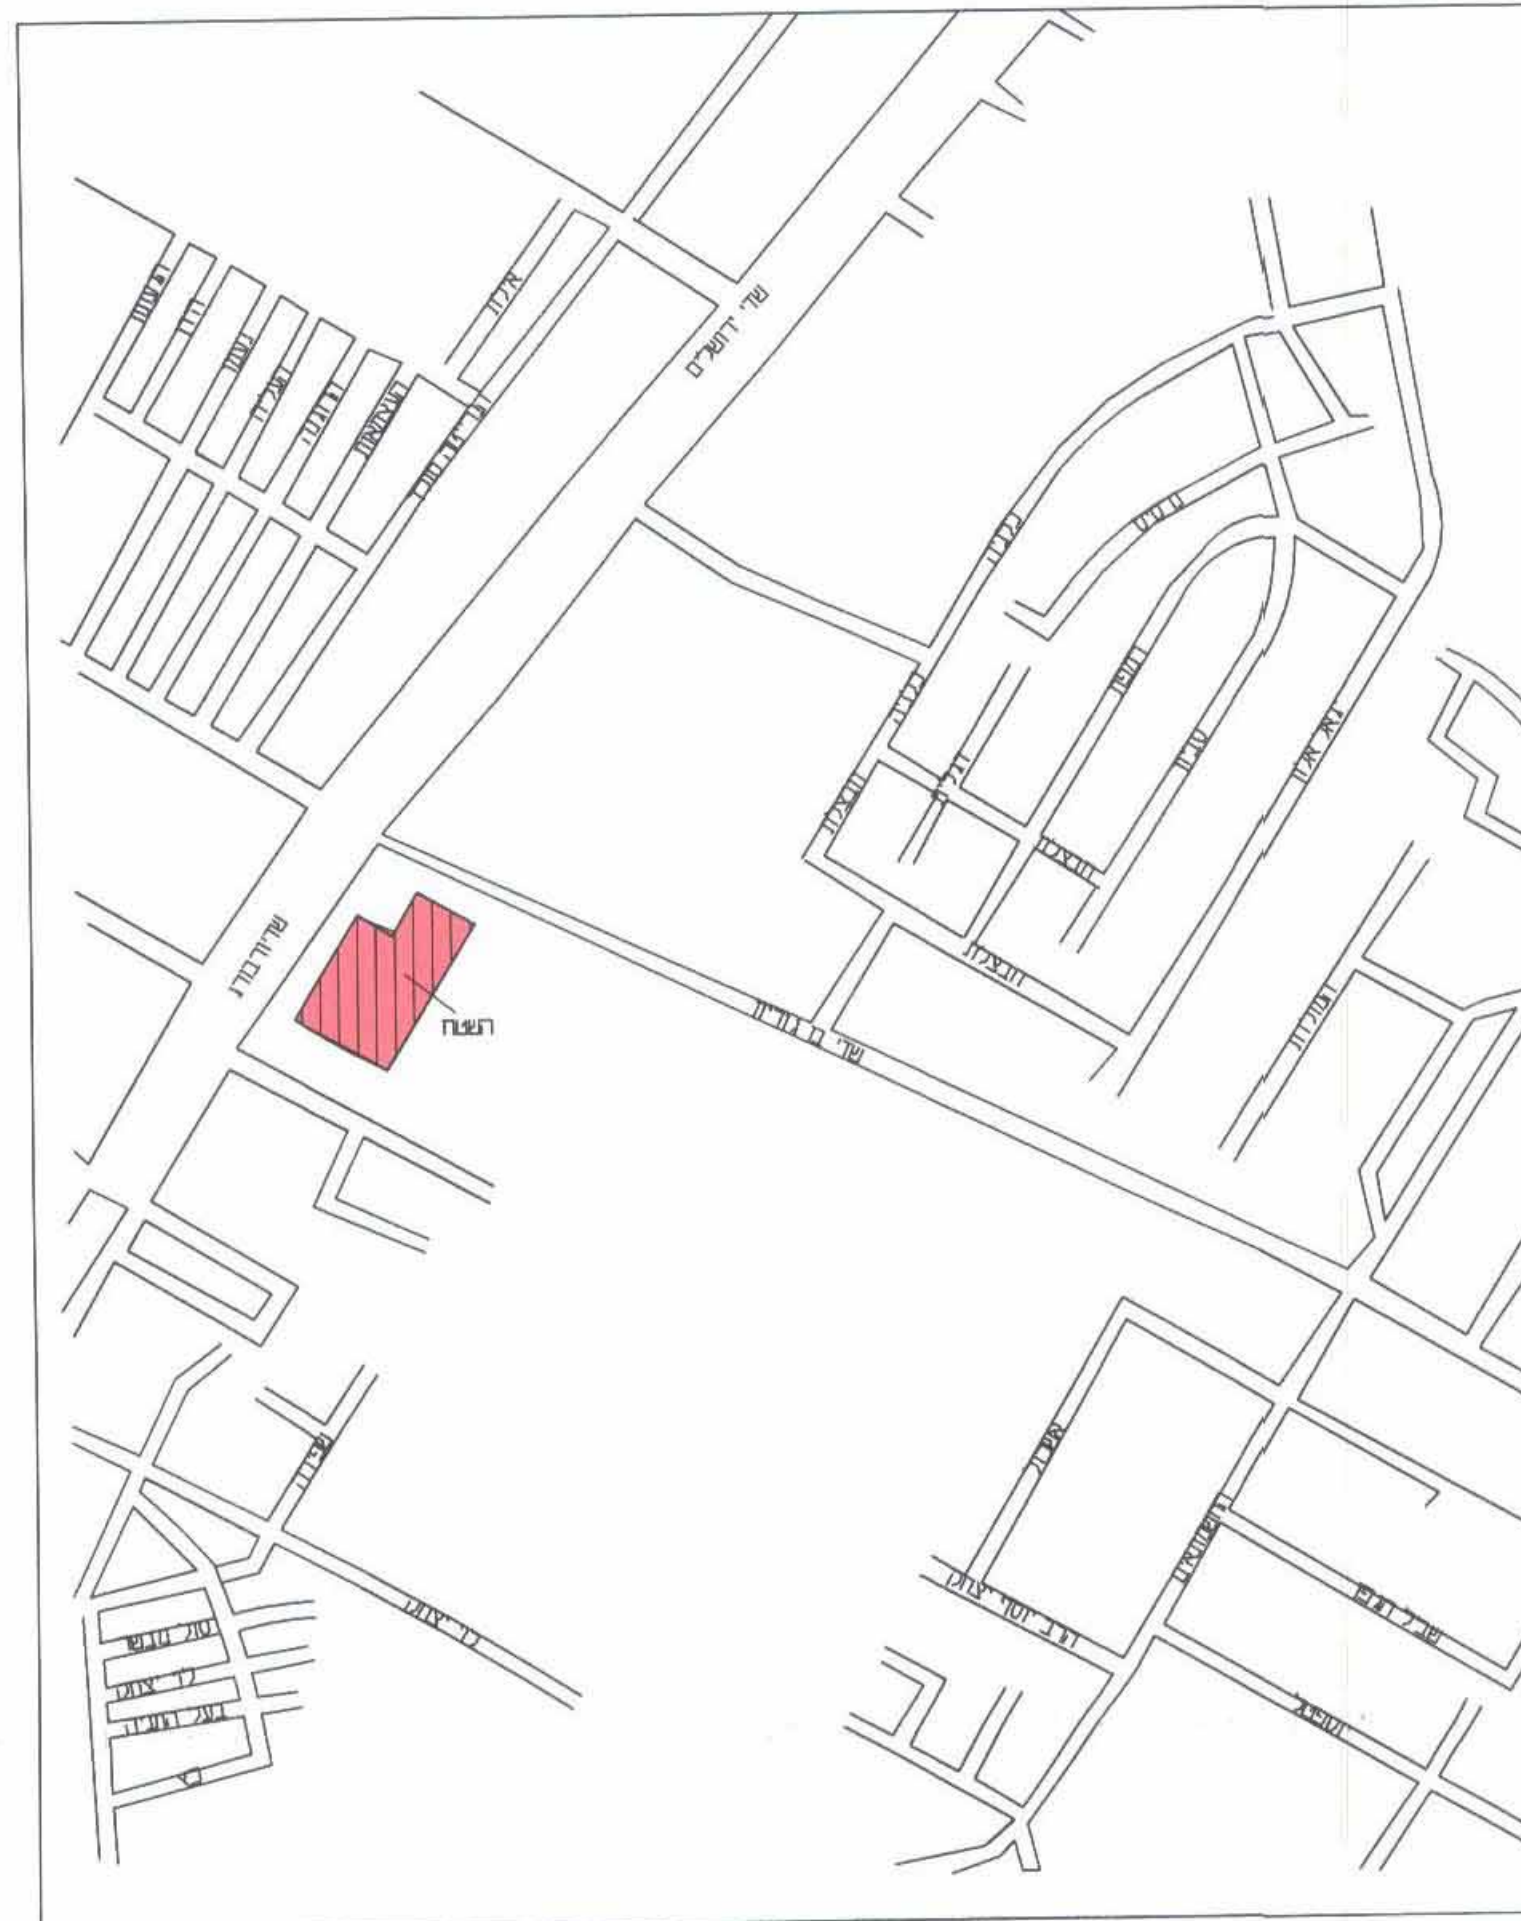

תרשים סביבה - קני"מ 1:5000

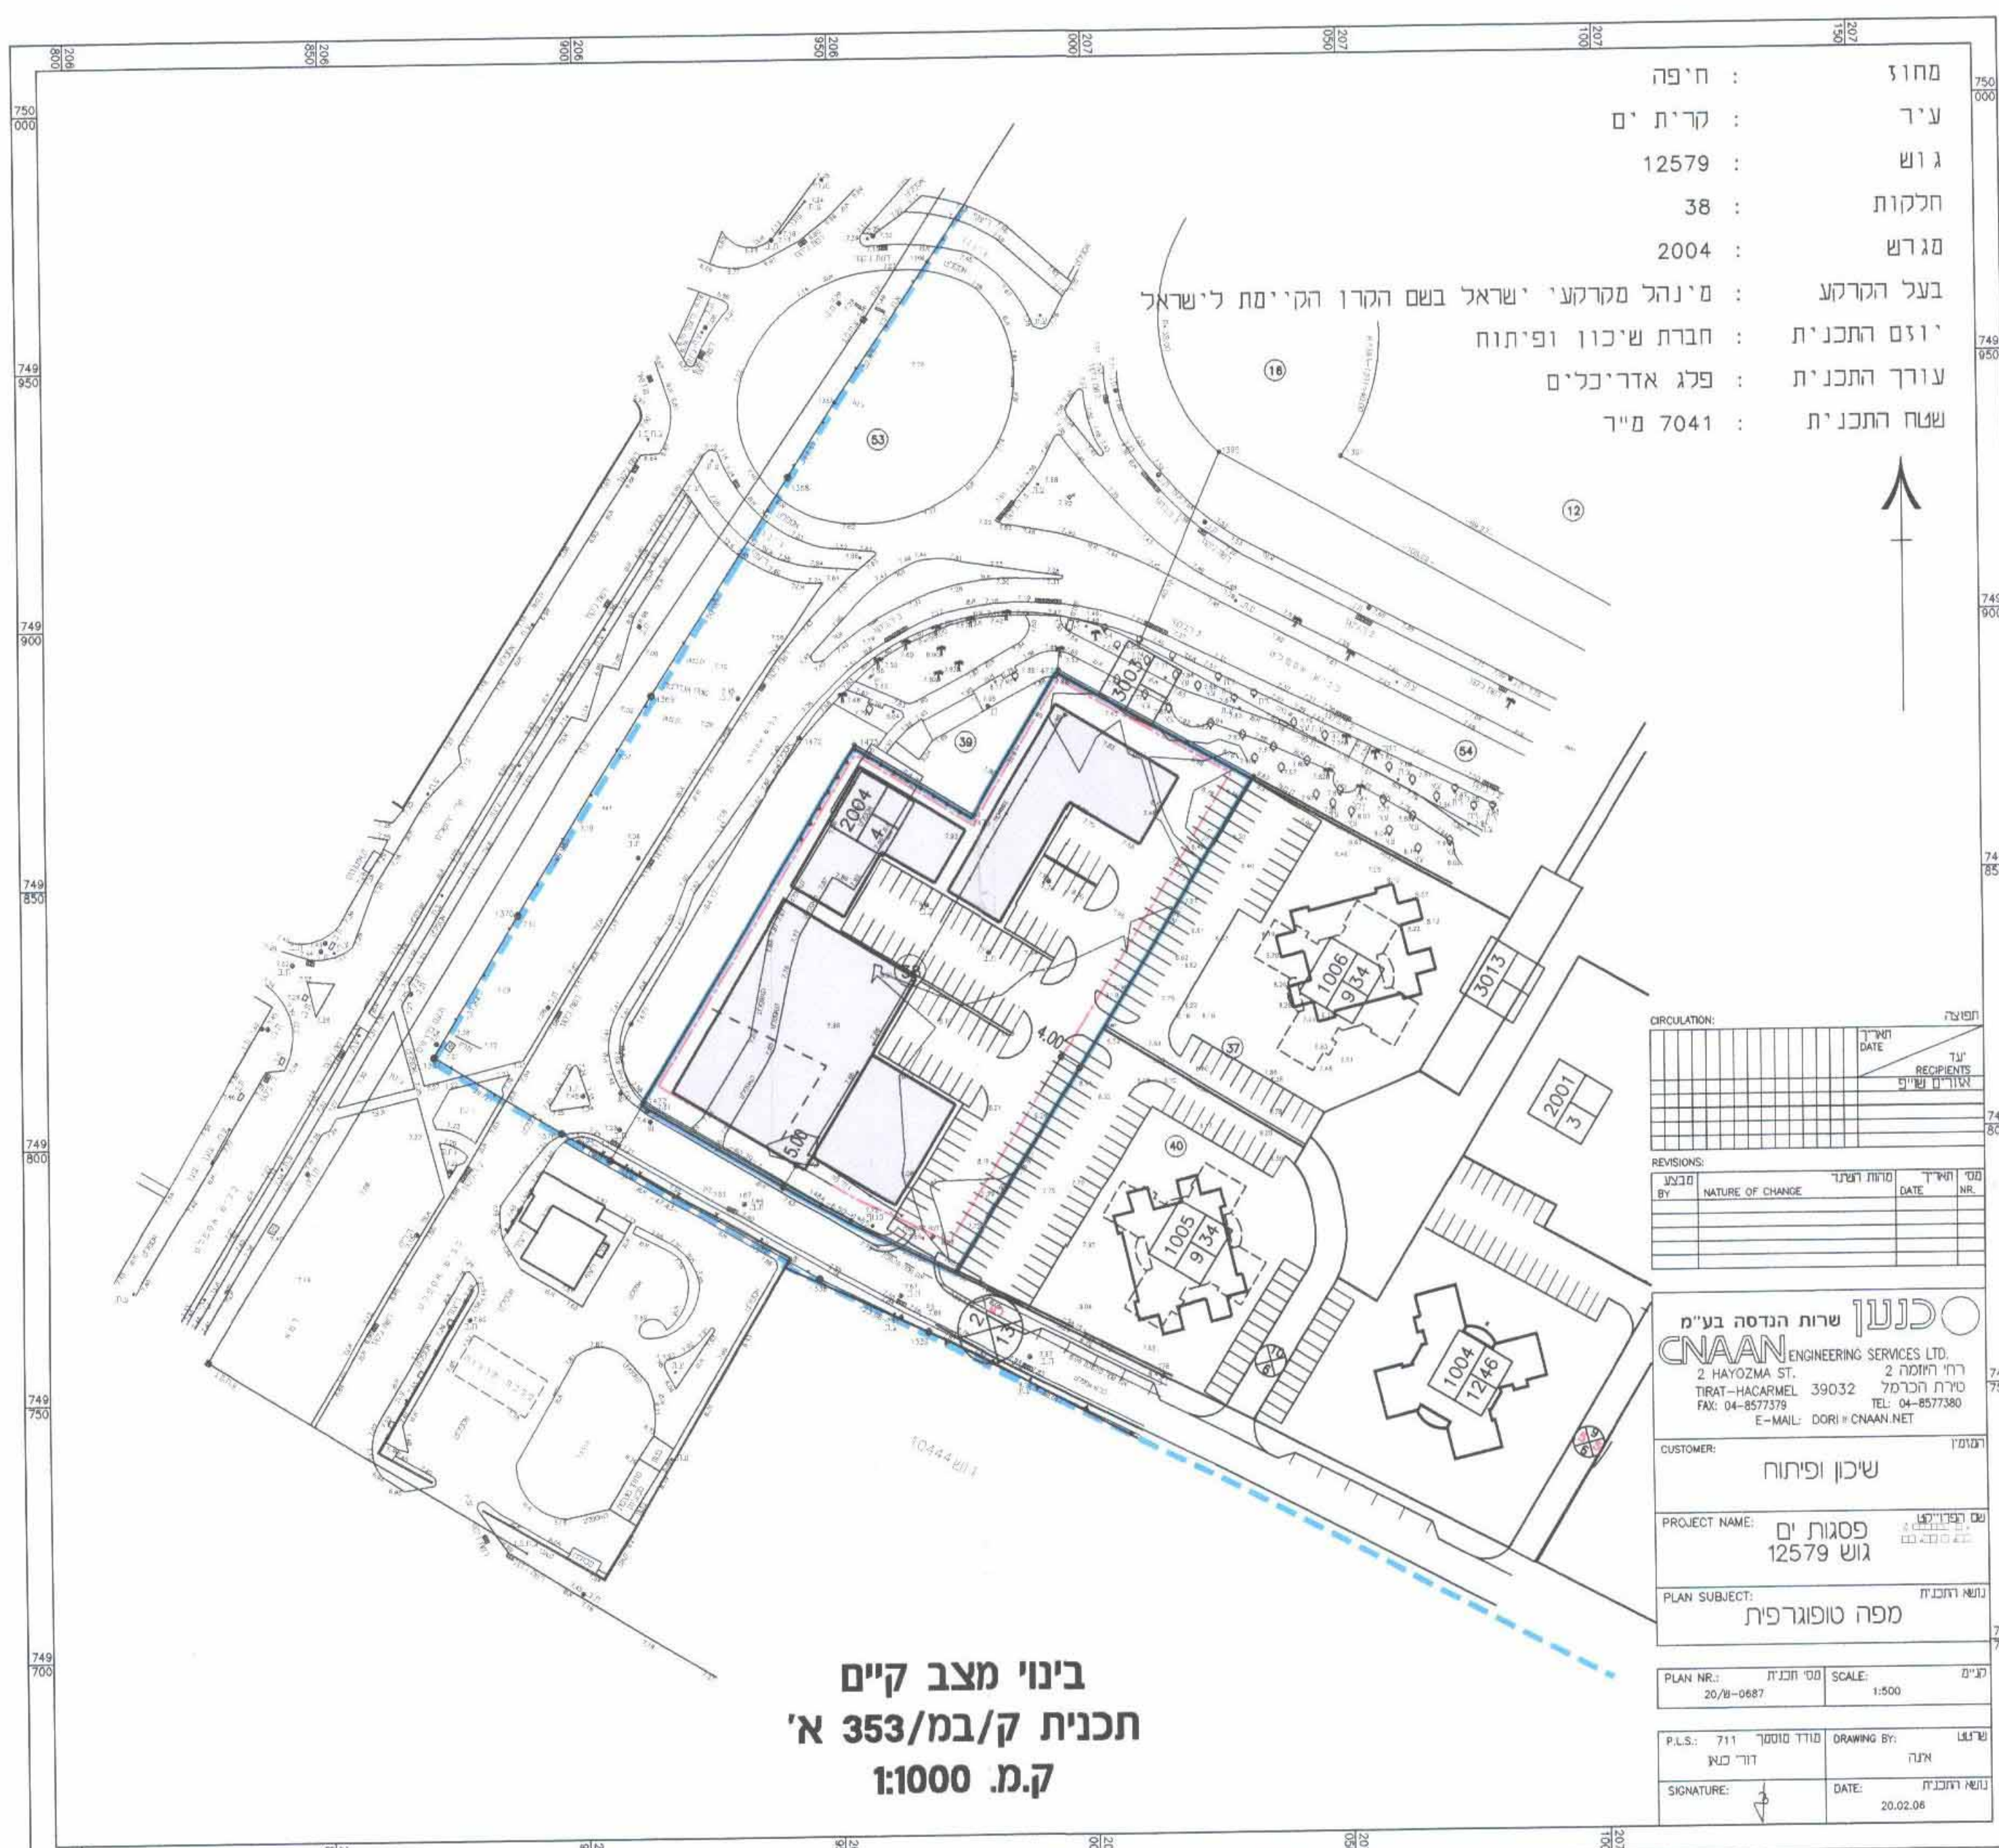

בינוי מצב קיים
תכנית ק/במ/353 א'
ק.מ. 1:1000

מחוז :	חיפה
עיר :	קרית ים
גוש :	12579
חלקות :	38
מגרש :	2004
בעל הקרקע :	מינהל מקרקעי ישראל בשם הקרן הקיימת לישראל
עורך התכנית :	פלג אדריכלים
שטח התכנית :	7041 מ"ר

NO.	REVISION	DATE

NO.	REVISION	DATE

כנען שירות הנדסה בע"מ
CNAAN ENGINEERING SERVICES LTD.


CUSTOMER: שכון ופיתוח

PROJECT NAME: פסגות ים
גוש 12579


PLAN SUBJECT: מפה טופוגרפית

SCALE: 1:500


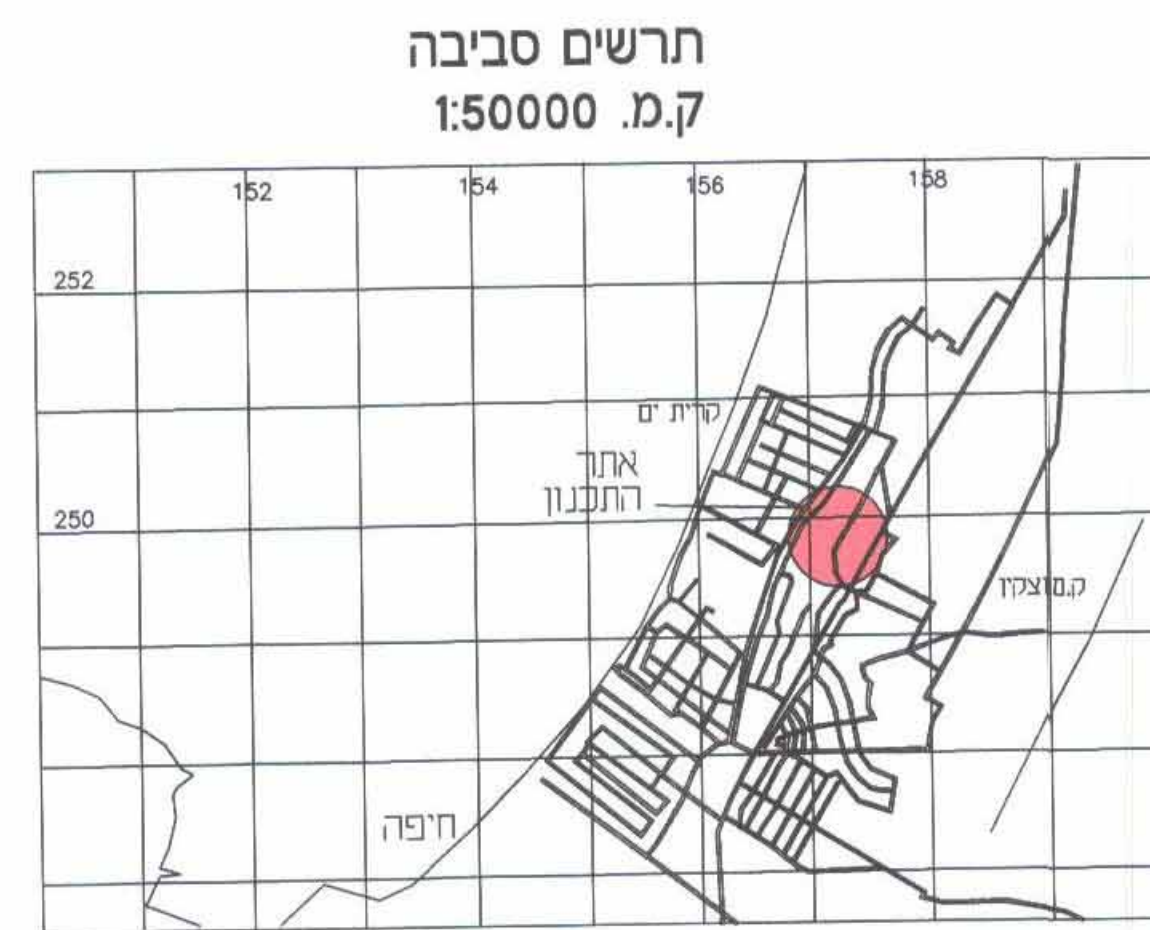

תרשים סביבה
ק.מ. 1:50000

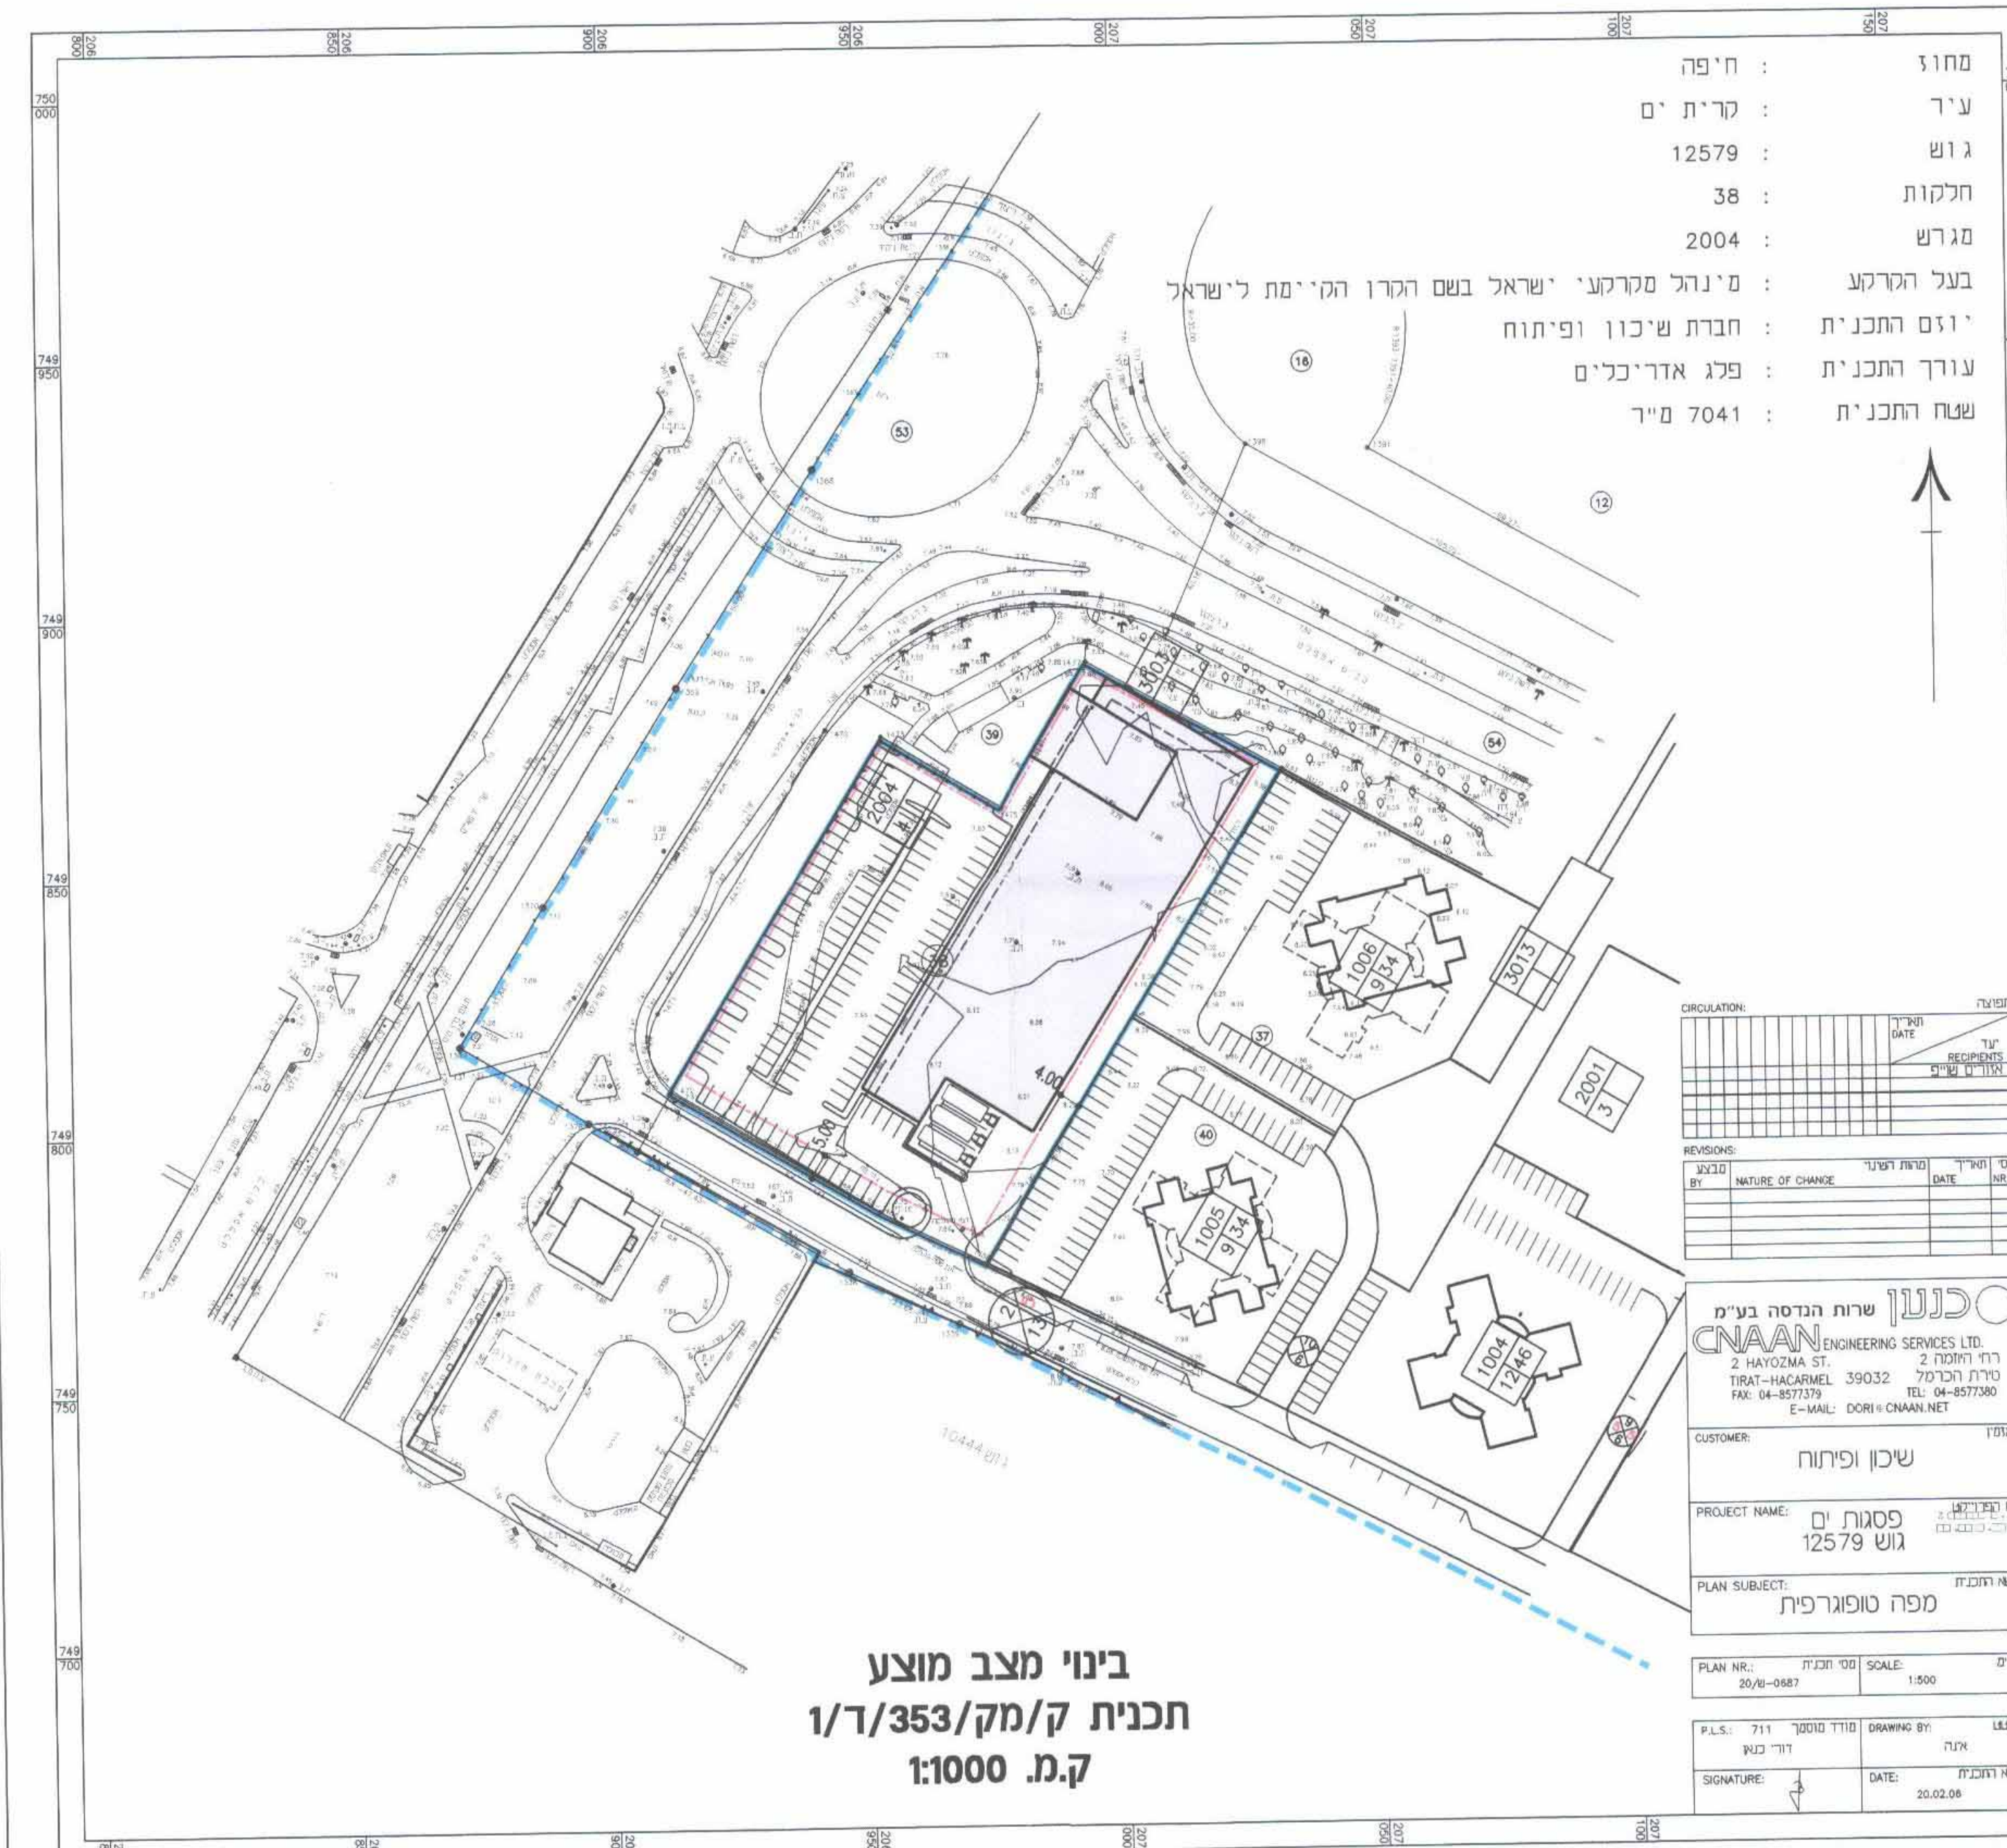

בינוי מצב מוצע
תכנית ק/מק/353/ד/1
ק.מ. 1:1000

מחוז :	חיפה
עיר :	קרית ים
גוש :	12579
חלקות :	38
מגרש :	2004
בעל הקרקע :	מינהל מקרקעי ישראל בשם הקרן הקיימת לישראל
עורך התכנית :	פלג אדריכלים
שטח התכנית :	7041 מ"ר

NO.	REVISION	DATE

NO.	REVISION	DATE

כנען שירות הנדסה בע"מ
CNAAN ENGINEERING SERVICES LTD.

CUSTOMER: שכון ופיתוח

PROJECT NAME: פסגות ים
גוש 12579

PLAN SUBJECT: מפה טופוגרפית

SCALE: 1:500


חתימת בעל הקרקע:

חתימת היוזם:

חתימת המתכנן:

חתימת המודד:

חתימת הוועדה לבנייה למגורים מחוז חיפה:



הודעה על הפקדת תכנית מס' ק/מק/353/ד/1
מס' 2515/06 ביום 20/05/06
ובעיתון "הקו" מס' 2515/06 ביום 20/05/06
ובעיתון מקומי מס' 2515/06 ביום 20/05/06



