


	גבול תכנית לשרטוט
	גבול תכנית תקפה או מאושרת
	גבול תכנית אמיתי
	קו בנין
	דרך מאושרת
	מבנים ומוסדות ציבור לחינוך
	שטח ציבורי פתוח
	דרך מוצעת

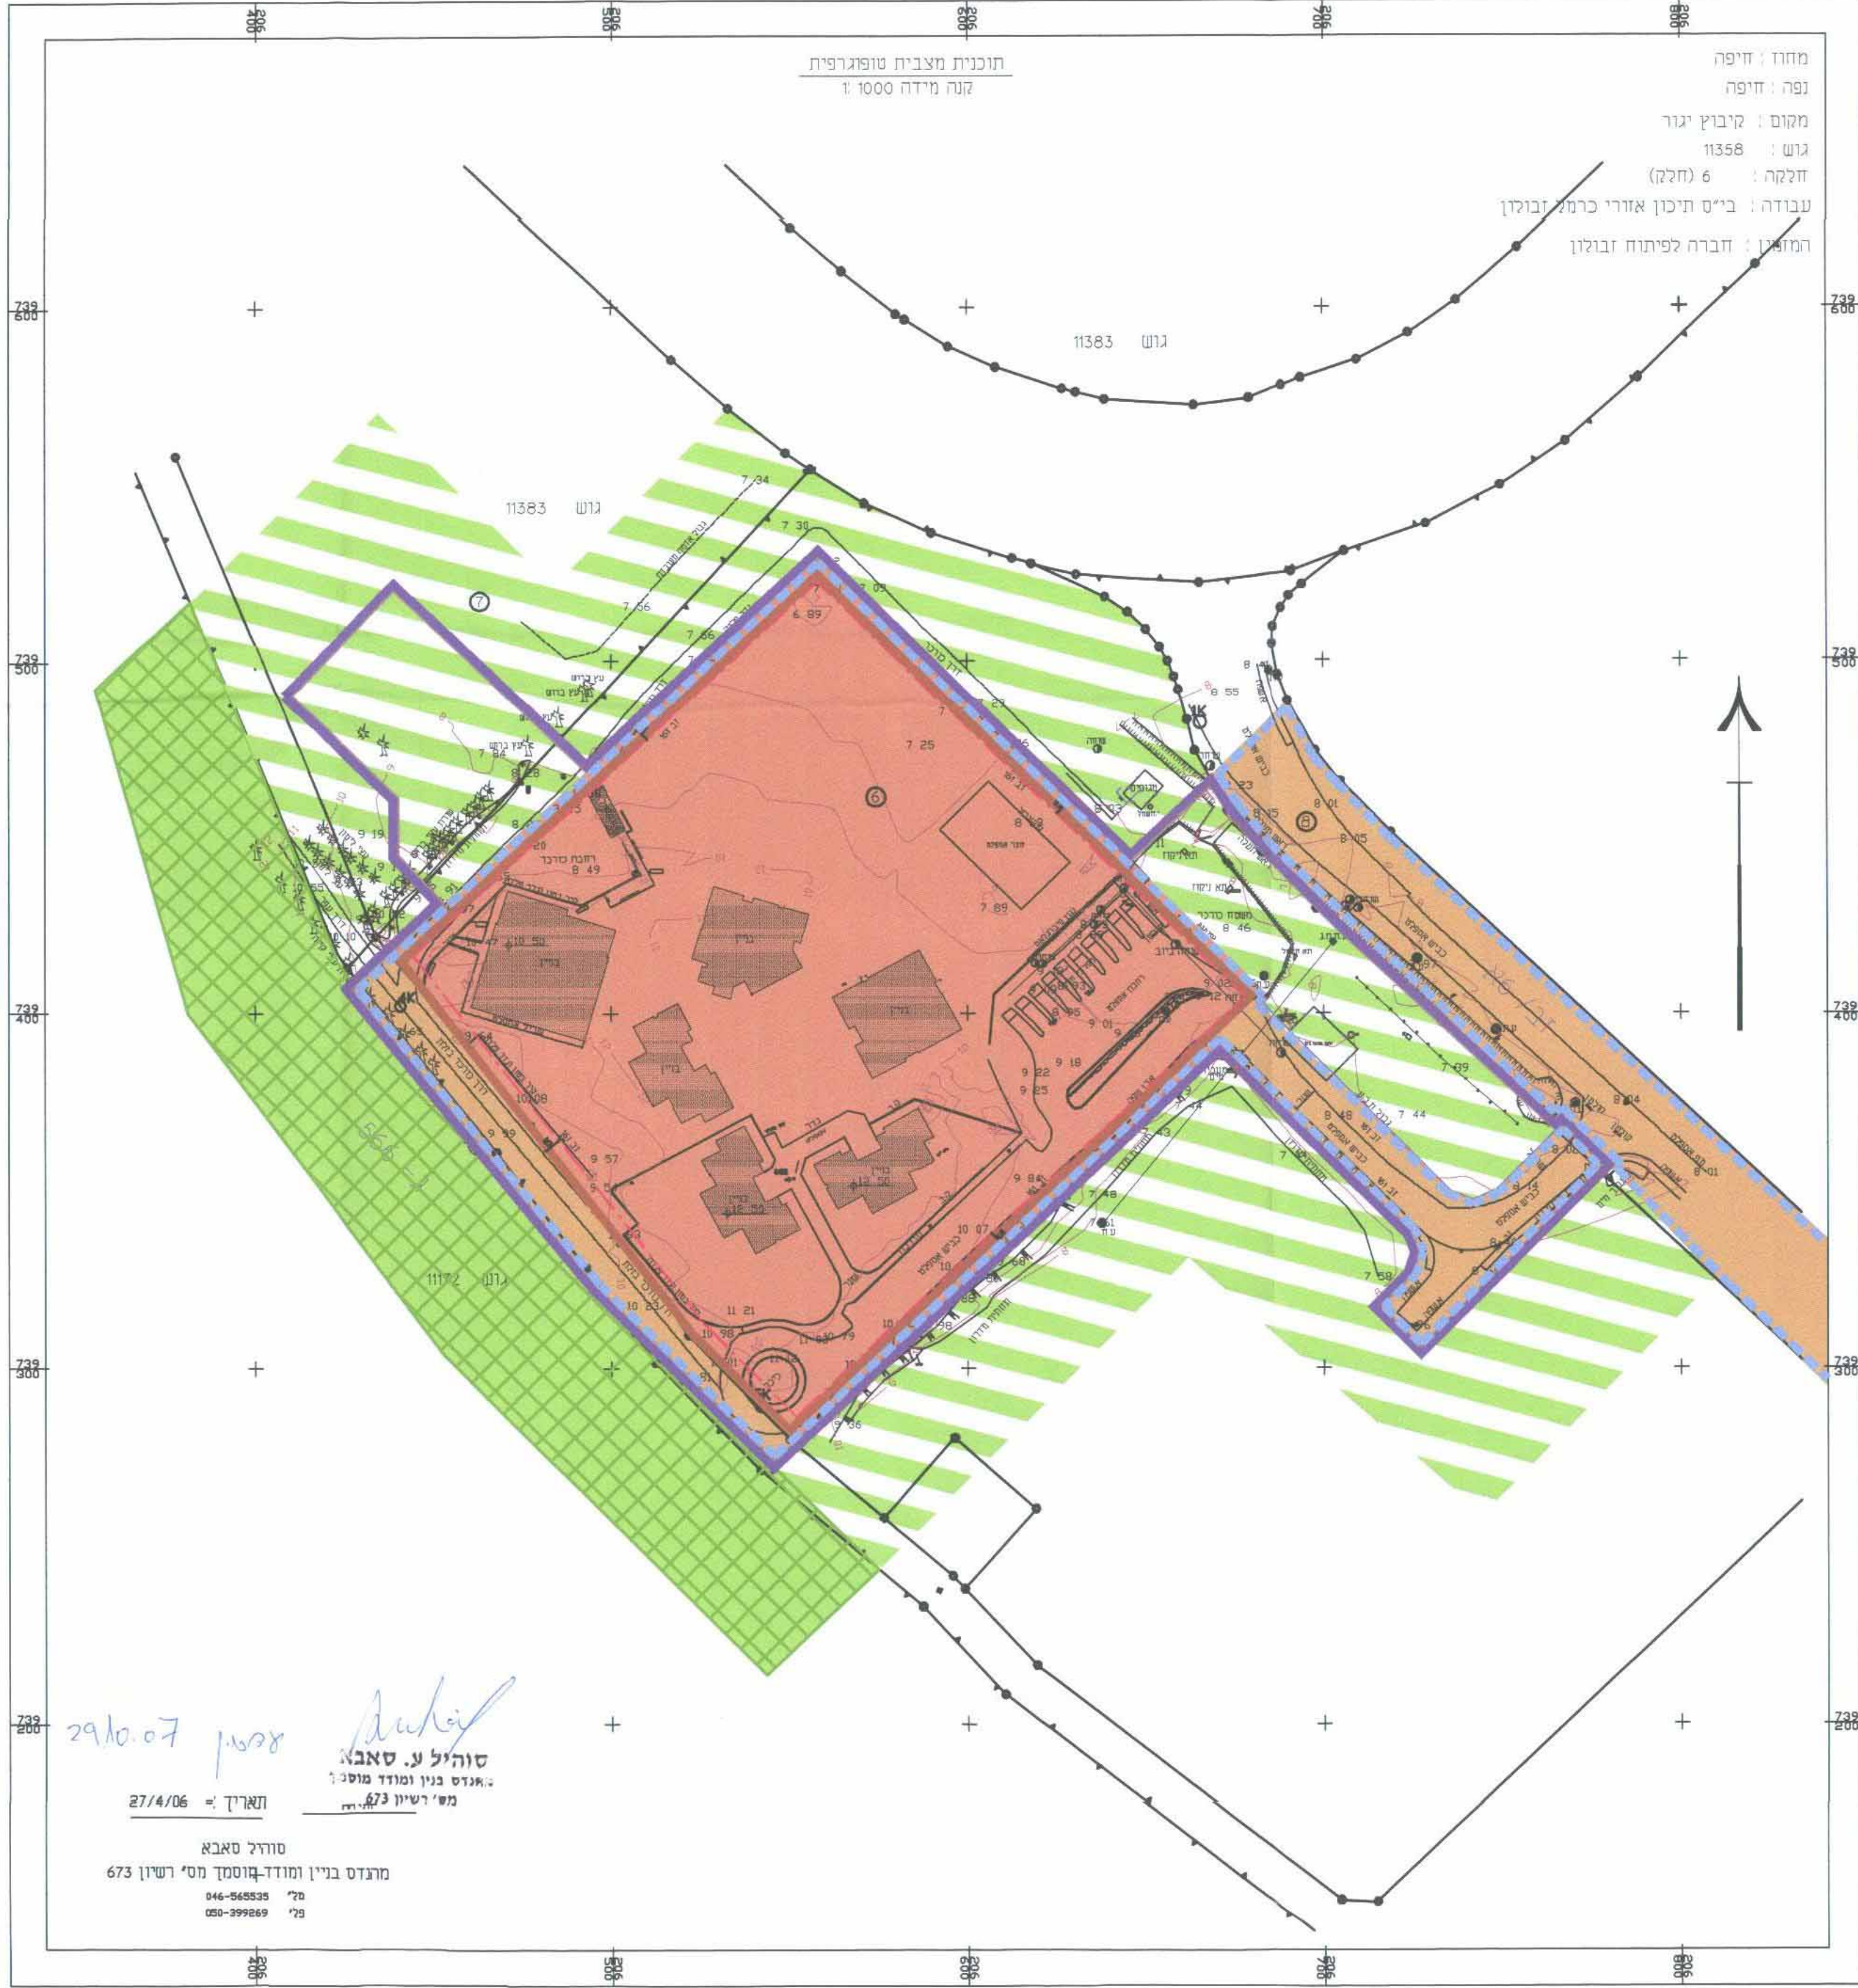

מצב מוצע

	גבול תכנית לשרטוט
	גבול תכנית תקפה או מאושרת
	גבול תכנית אמיתי
	קו בנין
	מכנים ומוסדות ציבור לחומר



מצב מאושר

מק\זב' - 161 א'

בית ספר "כרמל זבולון" בשטח קיבוץ יגור

המהווה שינוי לתכנית זב\ 161

איחוד וחלוקה	סמכות ראשית	אופי התכנית
-	ועדה מקומית	תכנית שניתן מכוחה להוציא היתרים

חִיפָה

מכונן מקומי :	זבולון
מקומית :	מועצה אזורית זבולון
מכנית :	43,464 מ"ר
יה:	1:1250

גושים וחלקות בתכנית:

גוש	סוג הגרש	חלקות בשלמותן	חלקי חלקות
11358	מוסדר	–	6
11383	מוסדר	–	7

חותמות מוסד התכנון :



שלב: הגשה לוועדה מקומית **מהדורה :** 3 **תאריך :** 15.3.07

שמות וזחתימות :

[illegible]

טבלת שטחים:

יפ"ד		במ"ד		יפ"ד		במ"ד	
קרקע חקלאית	7543	17.35%	-	קרקע חקלאית	7543	17.35%	-
דרך תחבורה	4678	10.76%	10.76%	דרך תחבורה	4678	10.76%	10.76%
מבנים מסחריים	31243	71.89%	71.89%	מבנים מסחריים	31243	71.89%	71.89%
שטחי ייעור				שטחי ייעור			
סך הכל	43,464			סך הכל	43,464		