


# תרשים מצבי וטופוגרפי

מחוז : חיפה  
 נפה : חדרה  
 מקום : זכרון יעקב  
 גוש : 11303  
 חלקה : 28  
 שטח רשום : 5.145 ד, 2.761 ד, 1.079 ד  
 הוכן עבור : הוכמן ישראל

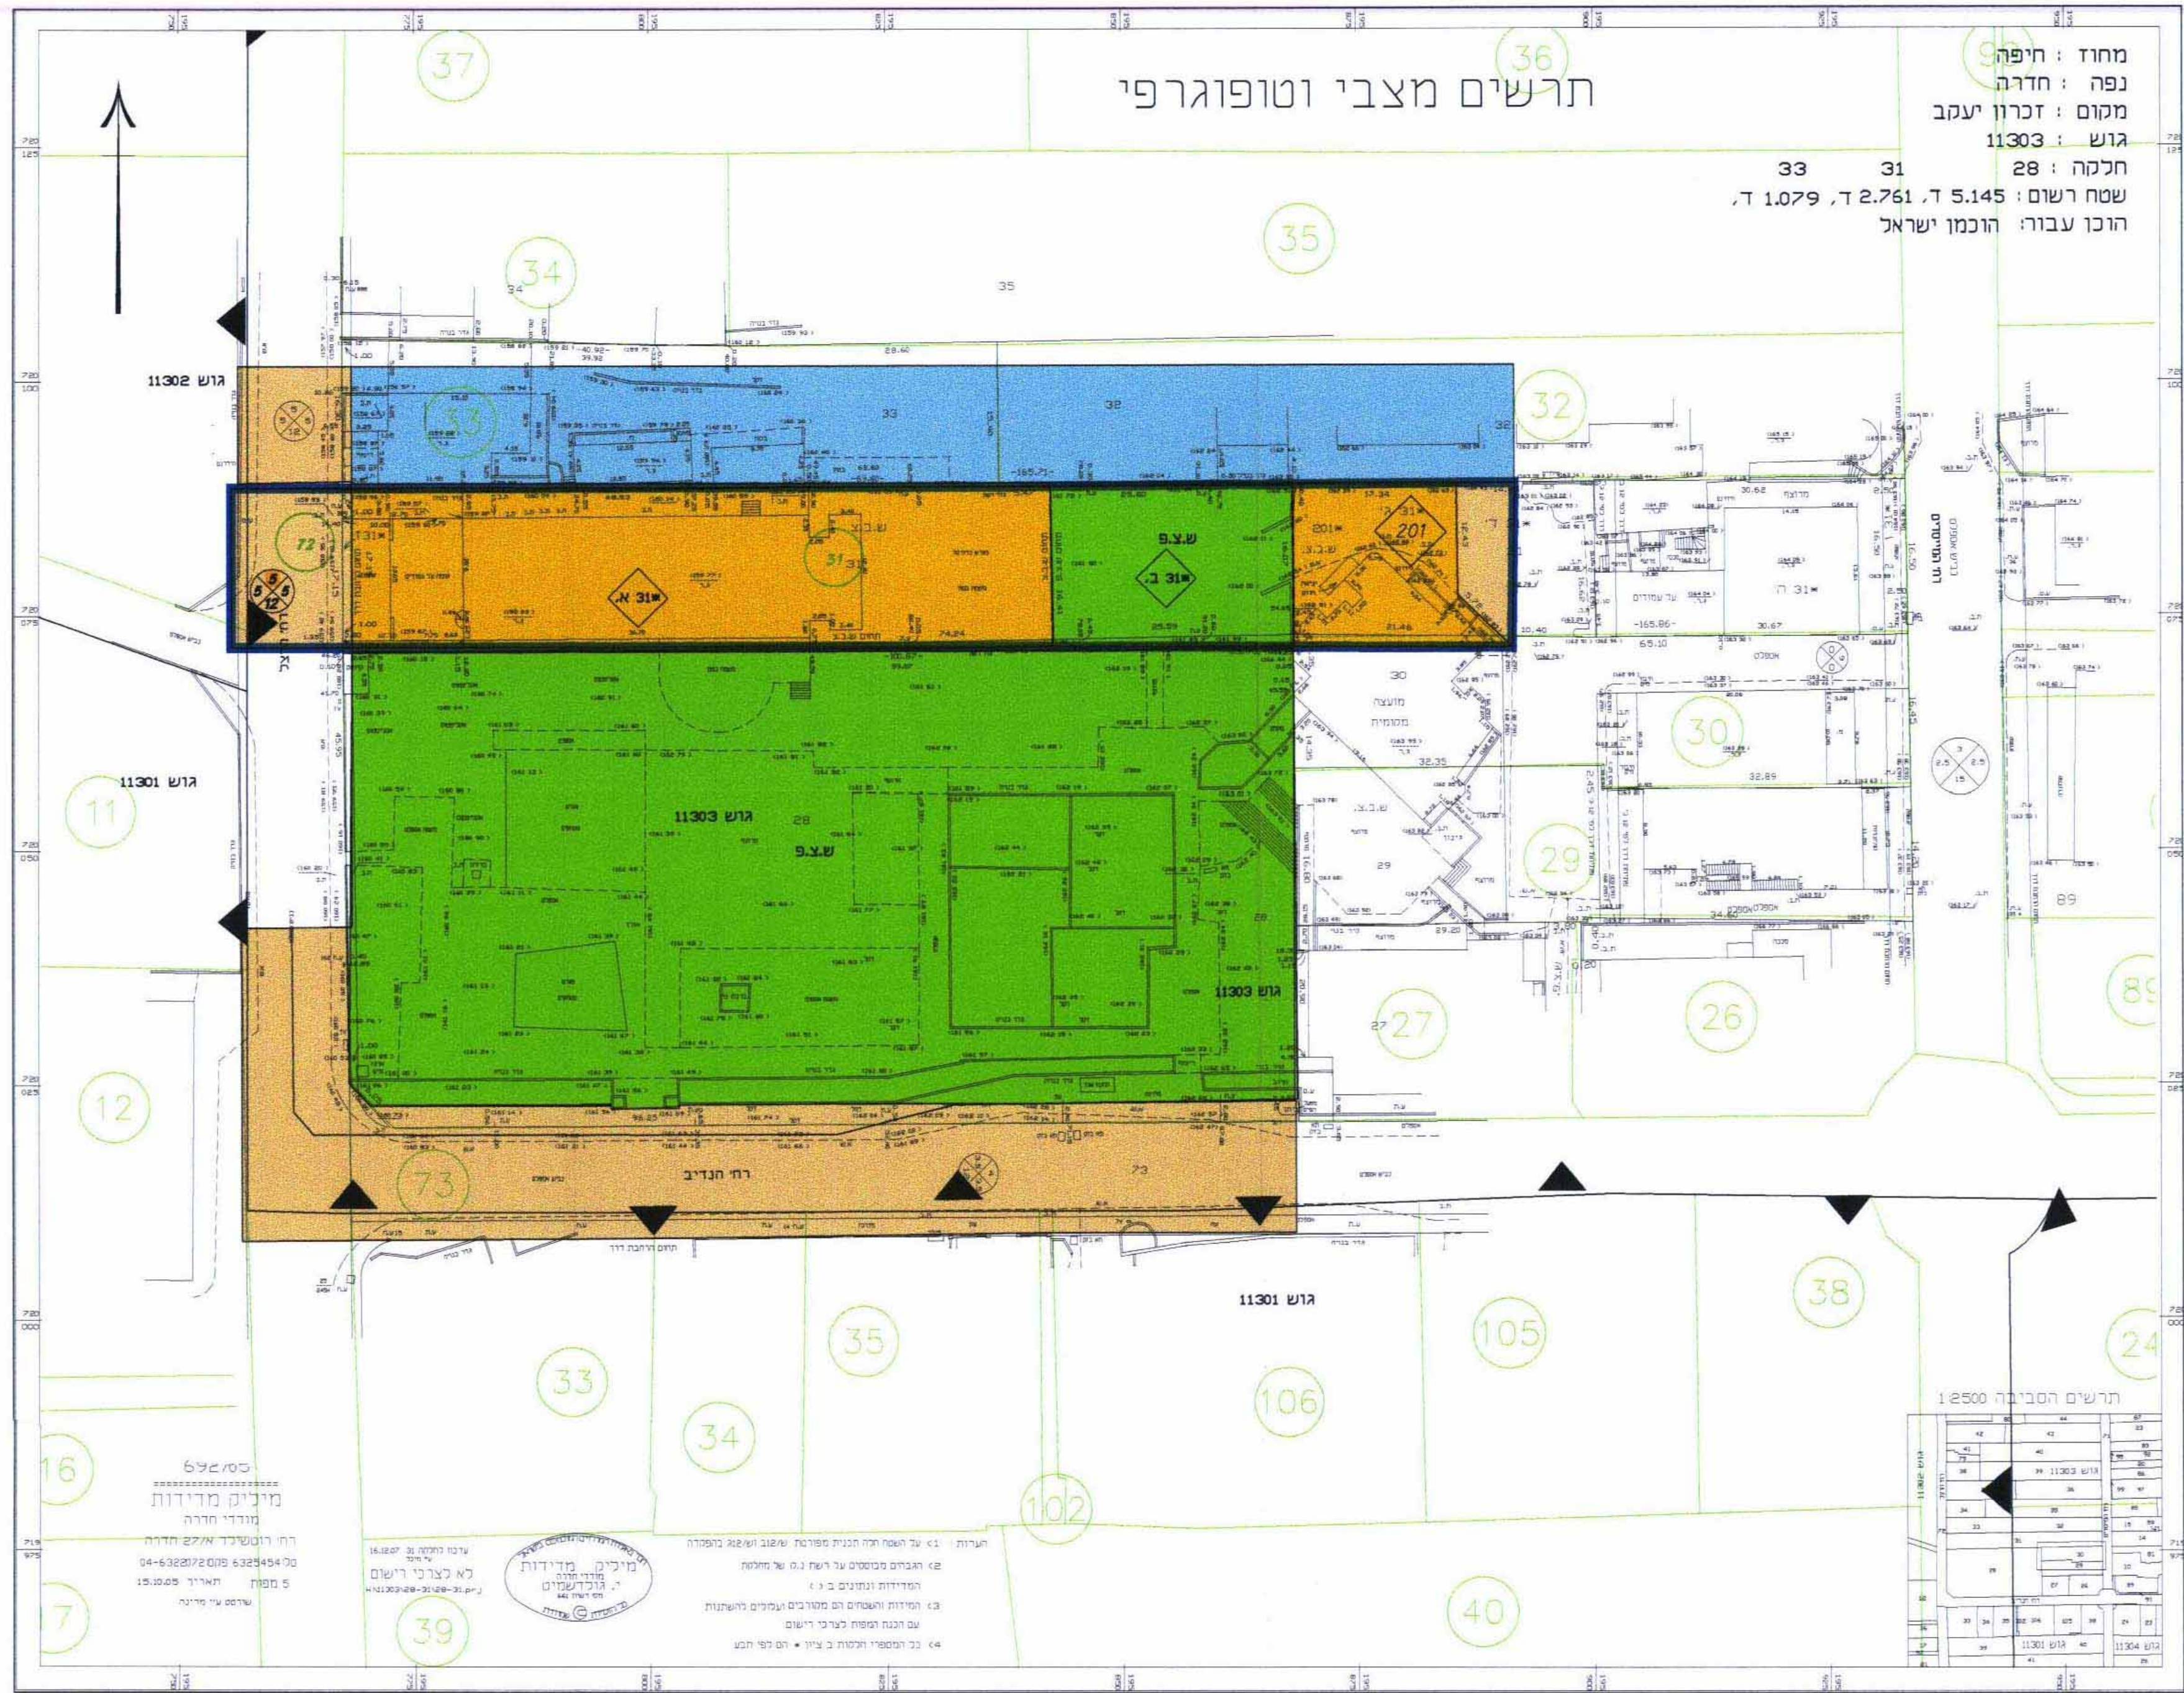

- מקרא:**
-  דרך קיימת
  -  שטח ציבורי פתוח
  -  שטח בנייני ציבור
  -  דרך מוצעת
  -  חניה ציבורית עם זכות מעבר
  -  שטח מעורב למרכז בריאות, ספורט ומגורים
  -  אזור מגורים בי
  -  הריסה
  -  גבול מגרש
  -  קו בניין
  -  גבול חלקה
  -  מסי חלקה
  -  מסי מגרש
  -  גבול גוש
  -  מסי גוש
  -  מסי הדרך
  -  קו בניין
  -  רוחב הדרך

11303

5 4  
5 12



 אושרת לתוקף עד ועדה  
 עם  
 חתימה